



COMUNE DI PONTECAGNANO FAIANO
(PROVINCIA DI SALERNO)

PROGRAMMA INTEGRATO DI EDILIZIA RESIDENZIALE
SOCIALE (PIERS) DI CUI ALLA DELIBERA CIPE
22.12.2017.

D.D REGIONE CAMPANIA N. 40 DEL 13.04.2021 -
DECRETO INTERMINISTERIALE N. 353 DEL 13.09.2021

“RIQUALIFICAZIONE AREA URBANA DEGRADATA ZONA PEEP C1 -
SANT'ANTONIO”

CUP: F66D20000410001

PROGETTO DI FATTIBILITA' TECNICO ECONOMICO

Committente:
Comune di Pontecagnano Faiano (SA)

Emissione del 11/2024
Revisioni

Il Sindaco:
L'Assessore ai Lavori Pubblici:

Giuseppe Lanzara
Raffaele Sica

TAV.
8.a

elaborato
PIANTE FABBRICATI ESISTENTI - FABBRICATO 1
- stato di fatto (scala 1:100)

Il Responsabile Settore LL.PP.

Il Tecnico

arch. Giovanni Landi
Via M.A. Alfani, n. 52
84096, Pontecagnano Faiano (SA)

ing. Domenico Pennella
via dei Normanni n. 62
84085 Mercato S. Severino (SA)

3

2

1

B

A

D


C

F


E

N




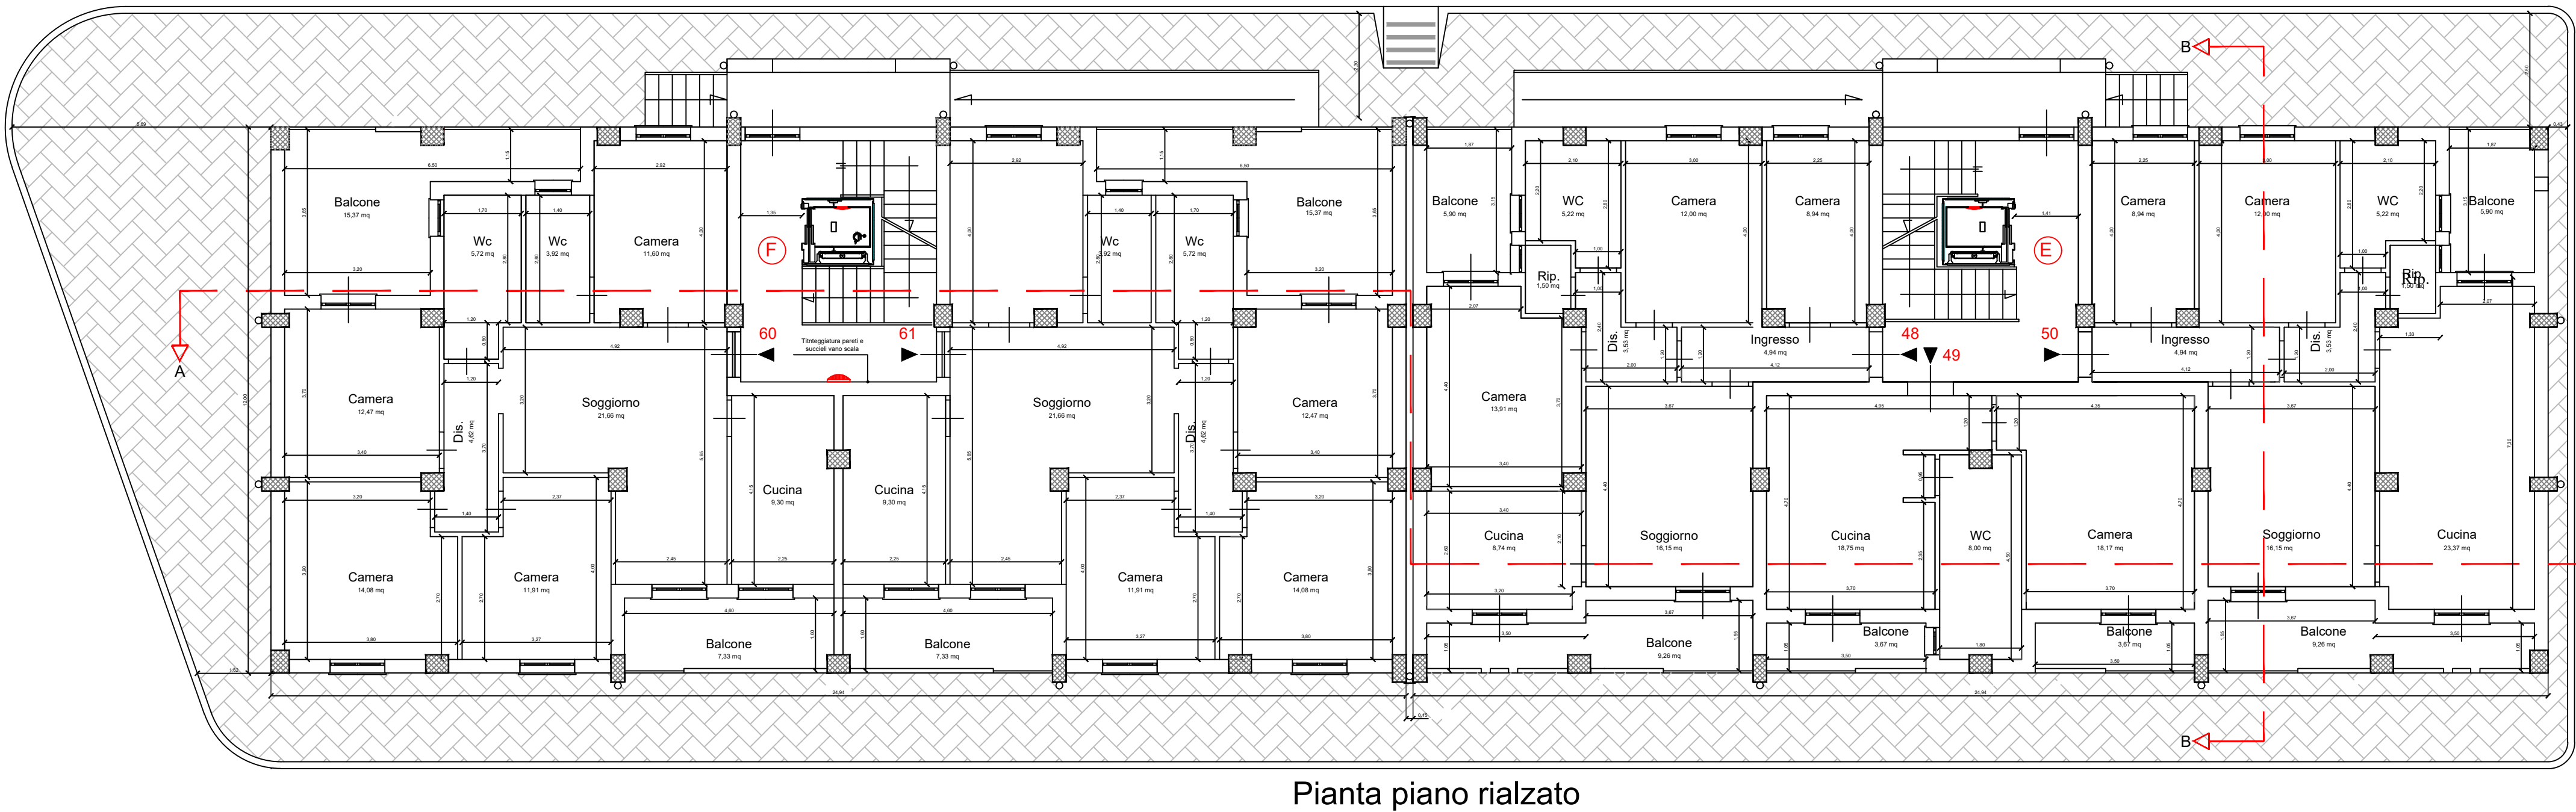


Pianta piano rialzato

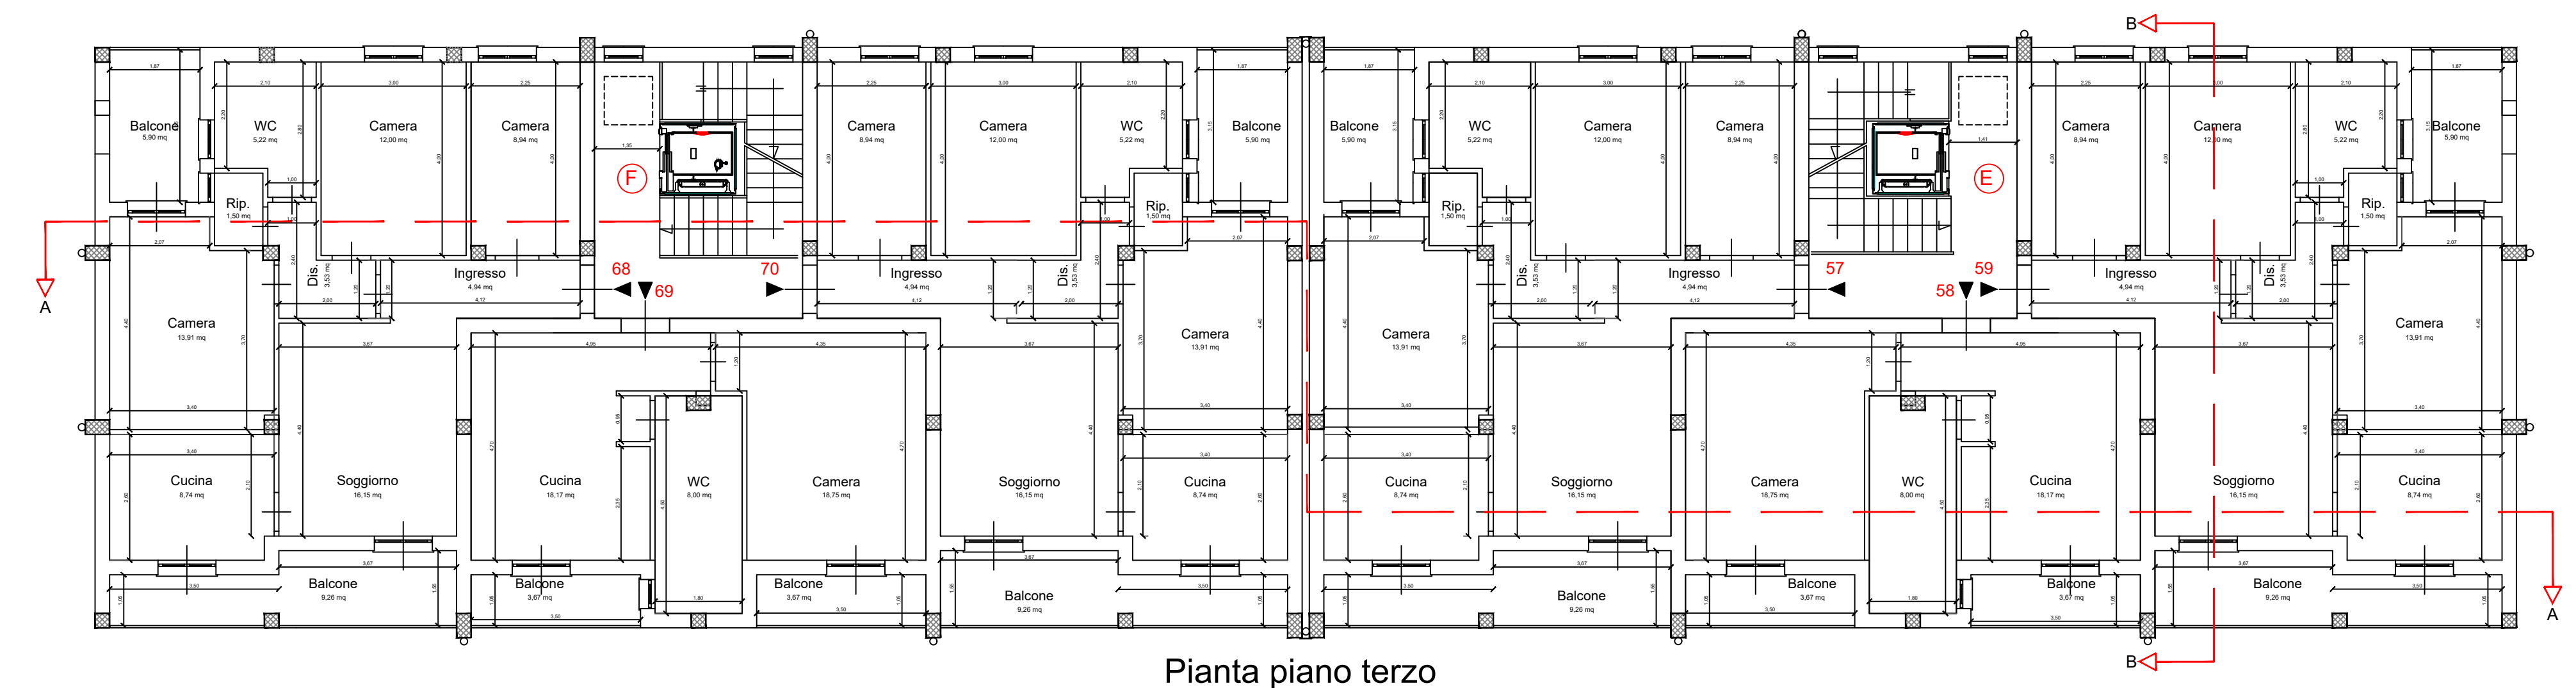


Pianta piano terzo

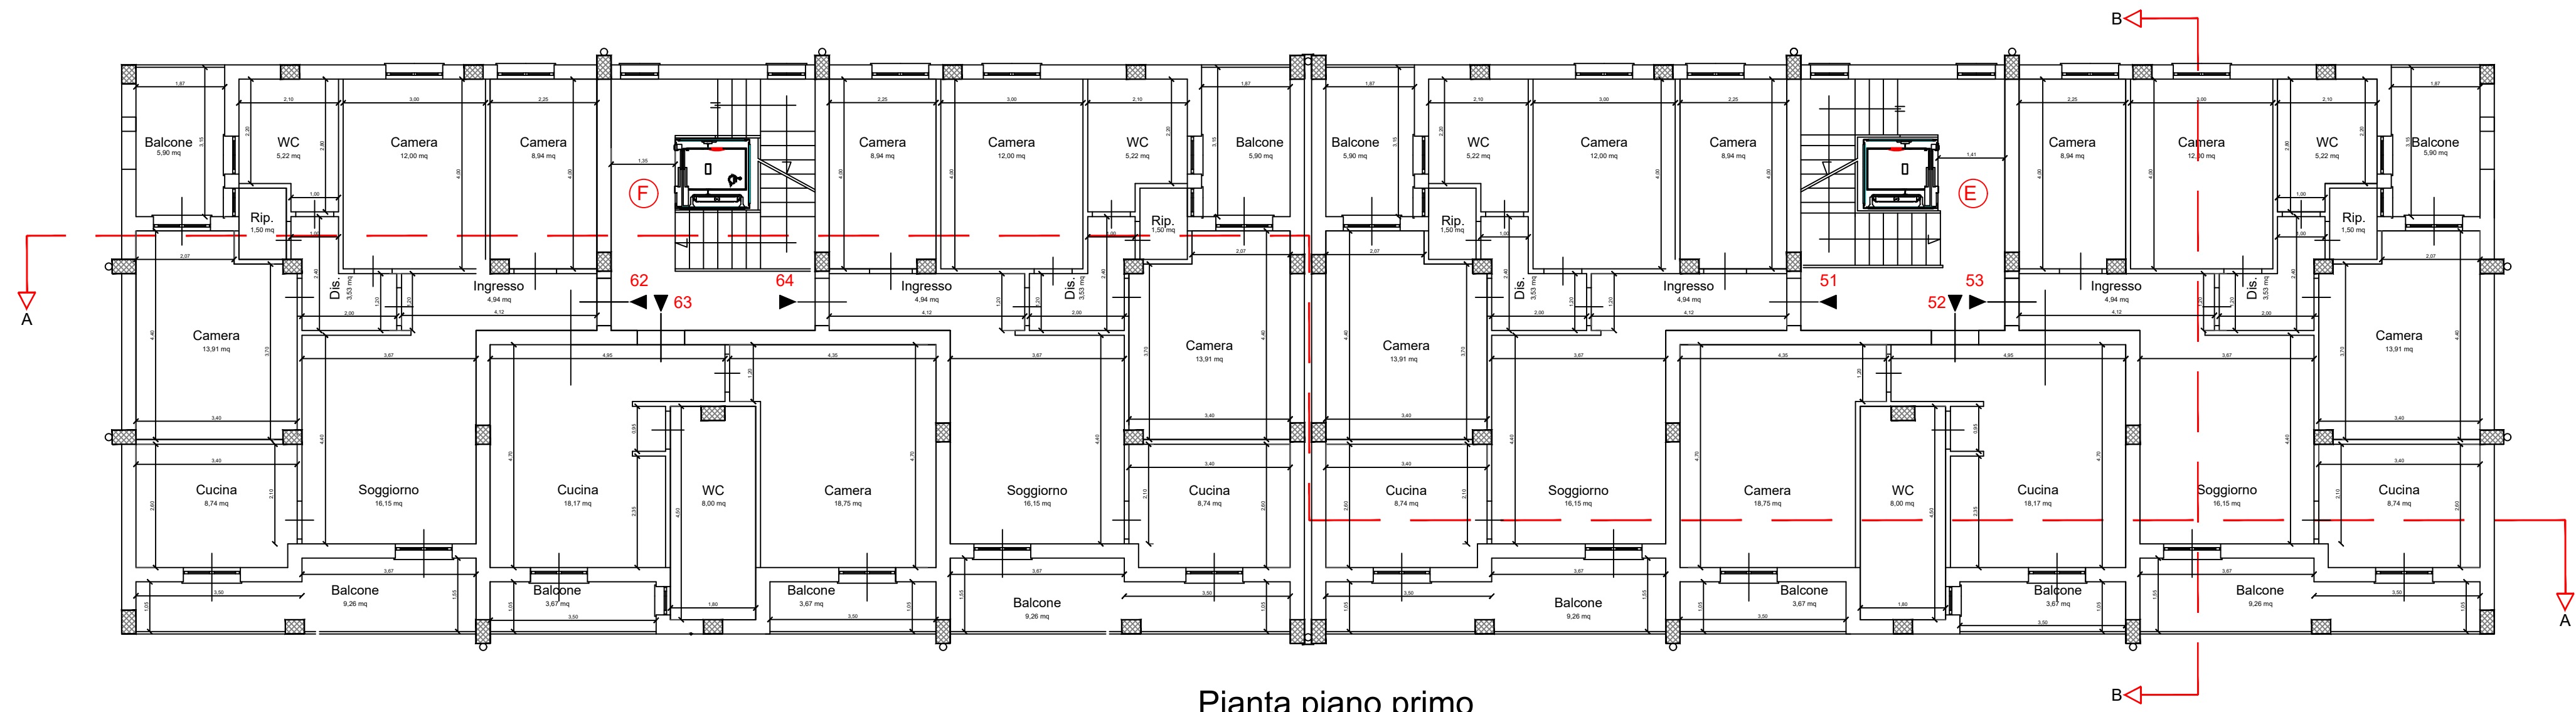

Pianta piano primo

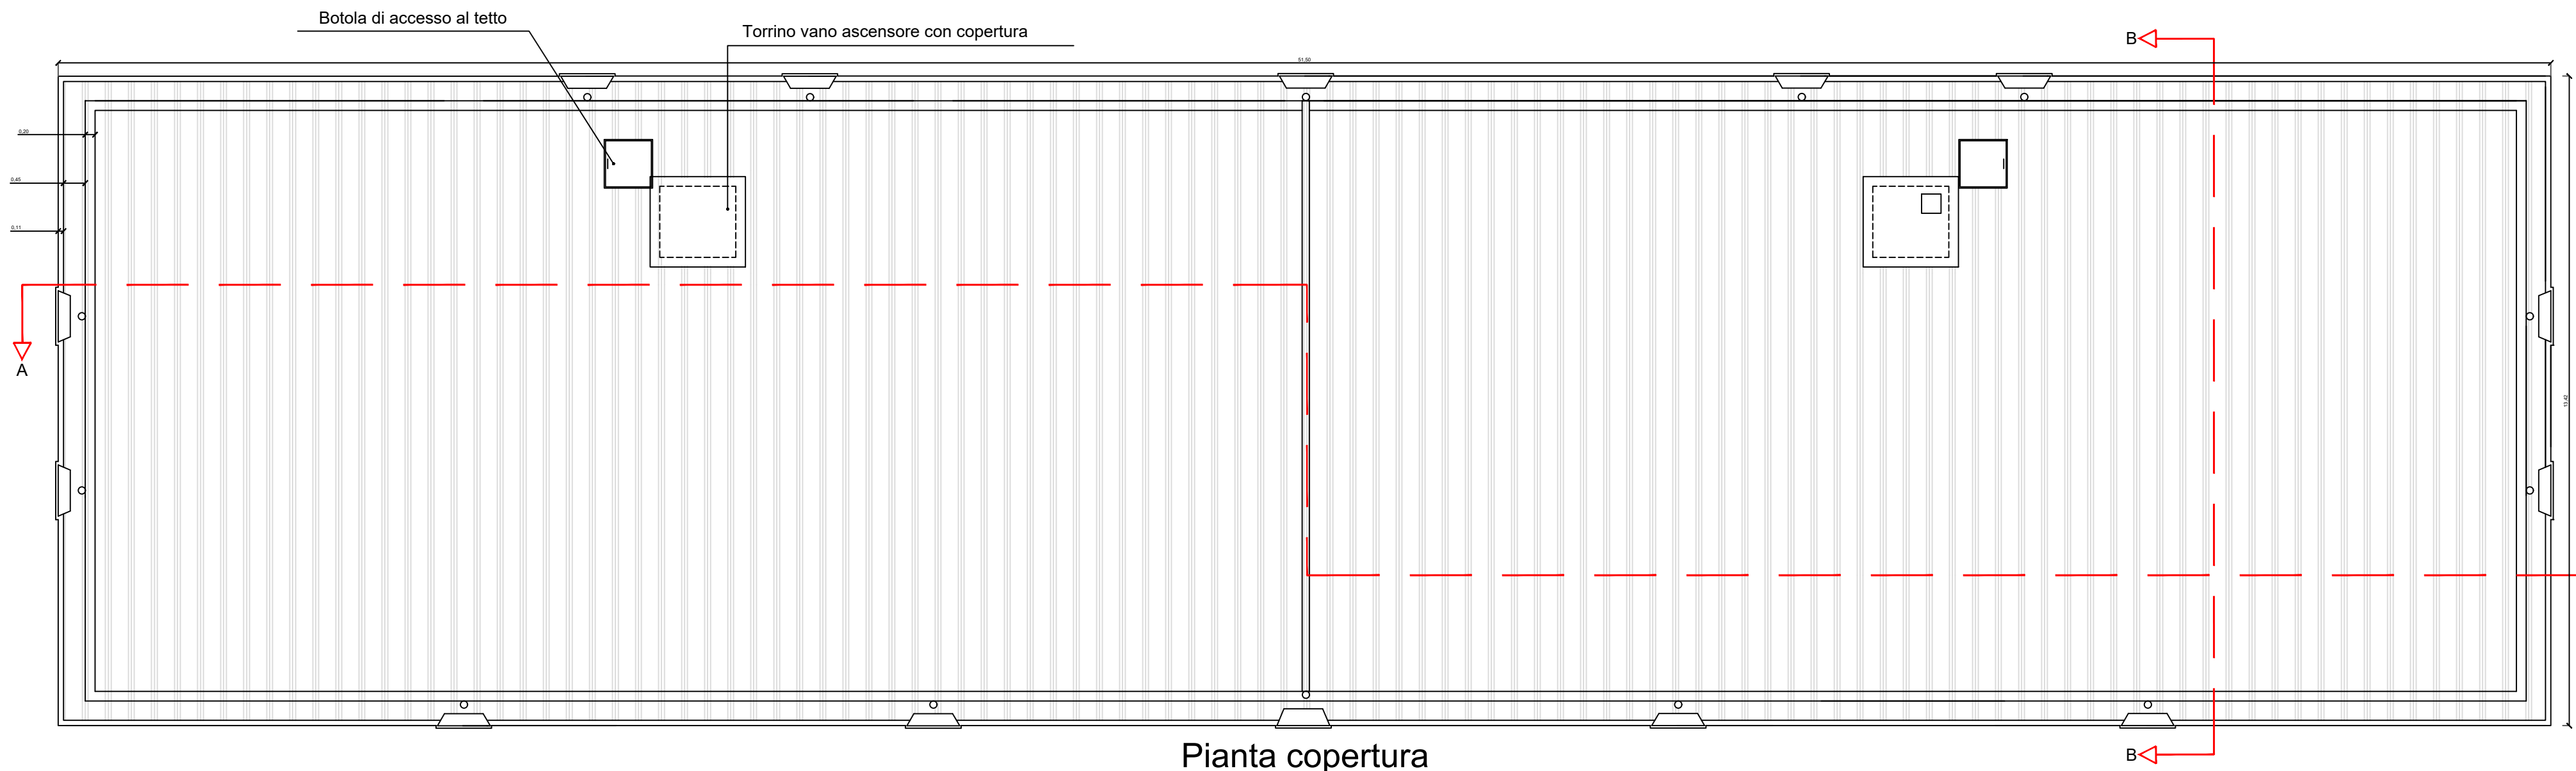

Pianta copertura

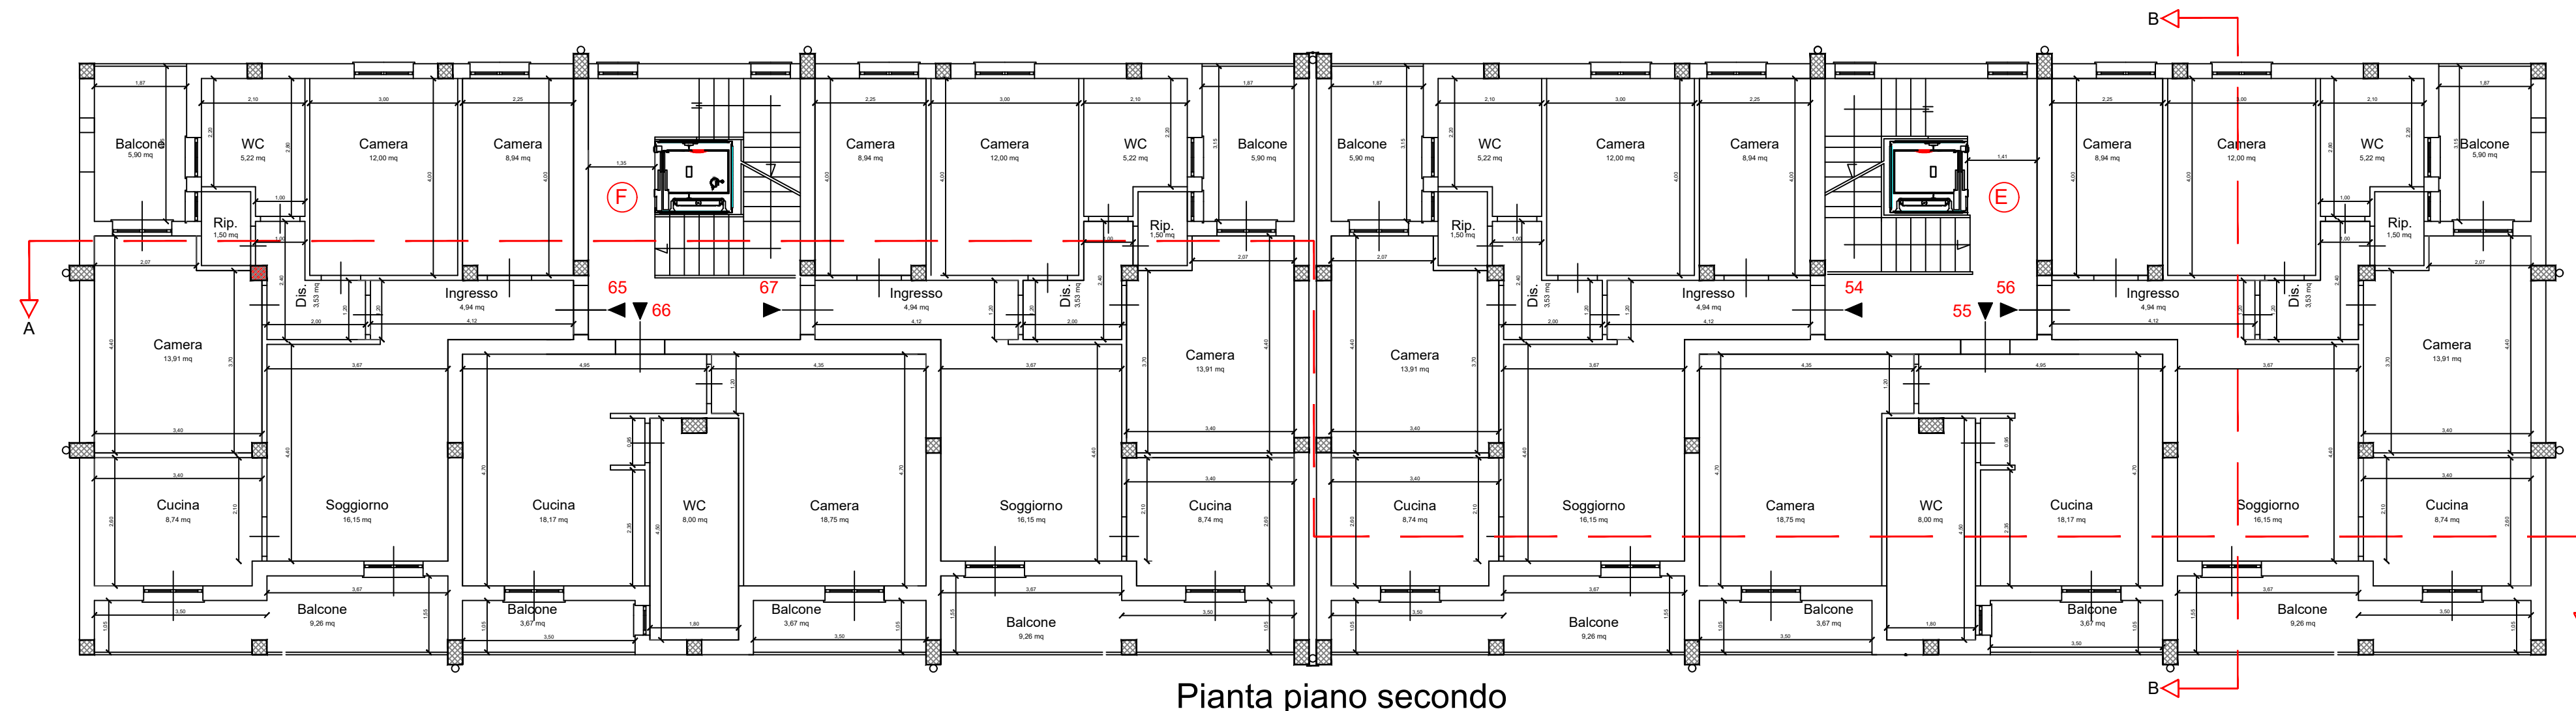

Pianta piano secondo