



COMUNE DI PONTECAGNANO FAIANO  
(PROVINCIA DI SALERNO)

PROGRAMMA INTEGRATO DI EDILIZIA RESIDENZIALE  
SOCIALE (PIERS) DI CUI ALLA DELIBERA CIPE  
22.12.2017.

D.D REGIONE CAMPANIA N. 40 DEL 13.04.2021 -  
DECRETO INTERMINISTERIALE N. 353 DEL 13.09.2021

“RIQUALIFICAZIONE AREA URBANA DEGRADATA ZONA PEEP C1 -  
SANT'ANTONIO”  
CUP: F66D20000410001

PROGETTO DI FATTIBILITA' TECNICO ECONOMICO

Committente:  
Comune di Pontecagnano Faiano (SA)

Emissione del 11/2024  
Revisioni

Il Sindaco:  
L'Assessore ai Lavori Pubblici:

Giuseppe Lanzara  
Raffaele Sica

TAV.  
8.c



elaborato  
PIANTE FABBRICATI ESISTENTI - FABBRICATO 3  
- stato di fatto (scala 1:100)

Il Responsabile Settore LL.PP.


Il Tecnico

arch. Giovanni Landi  
Via M.A. Alfani, n. 52  
84096, Pontecagnano Faiano (SA)


ing. Domenico Pennella  
via dei Normanni n. 62  
84085 Mercato S. Severino (SA)

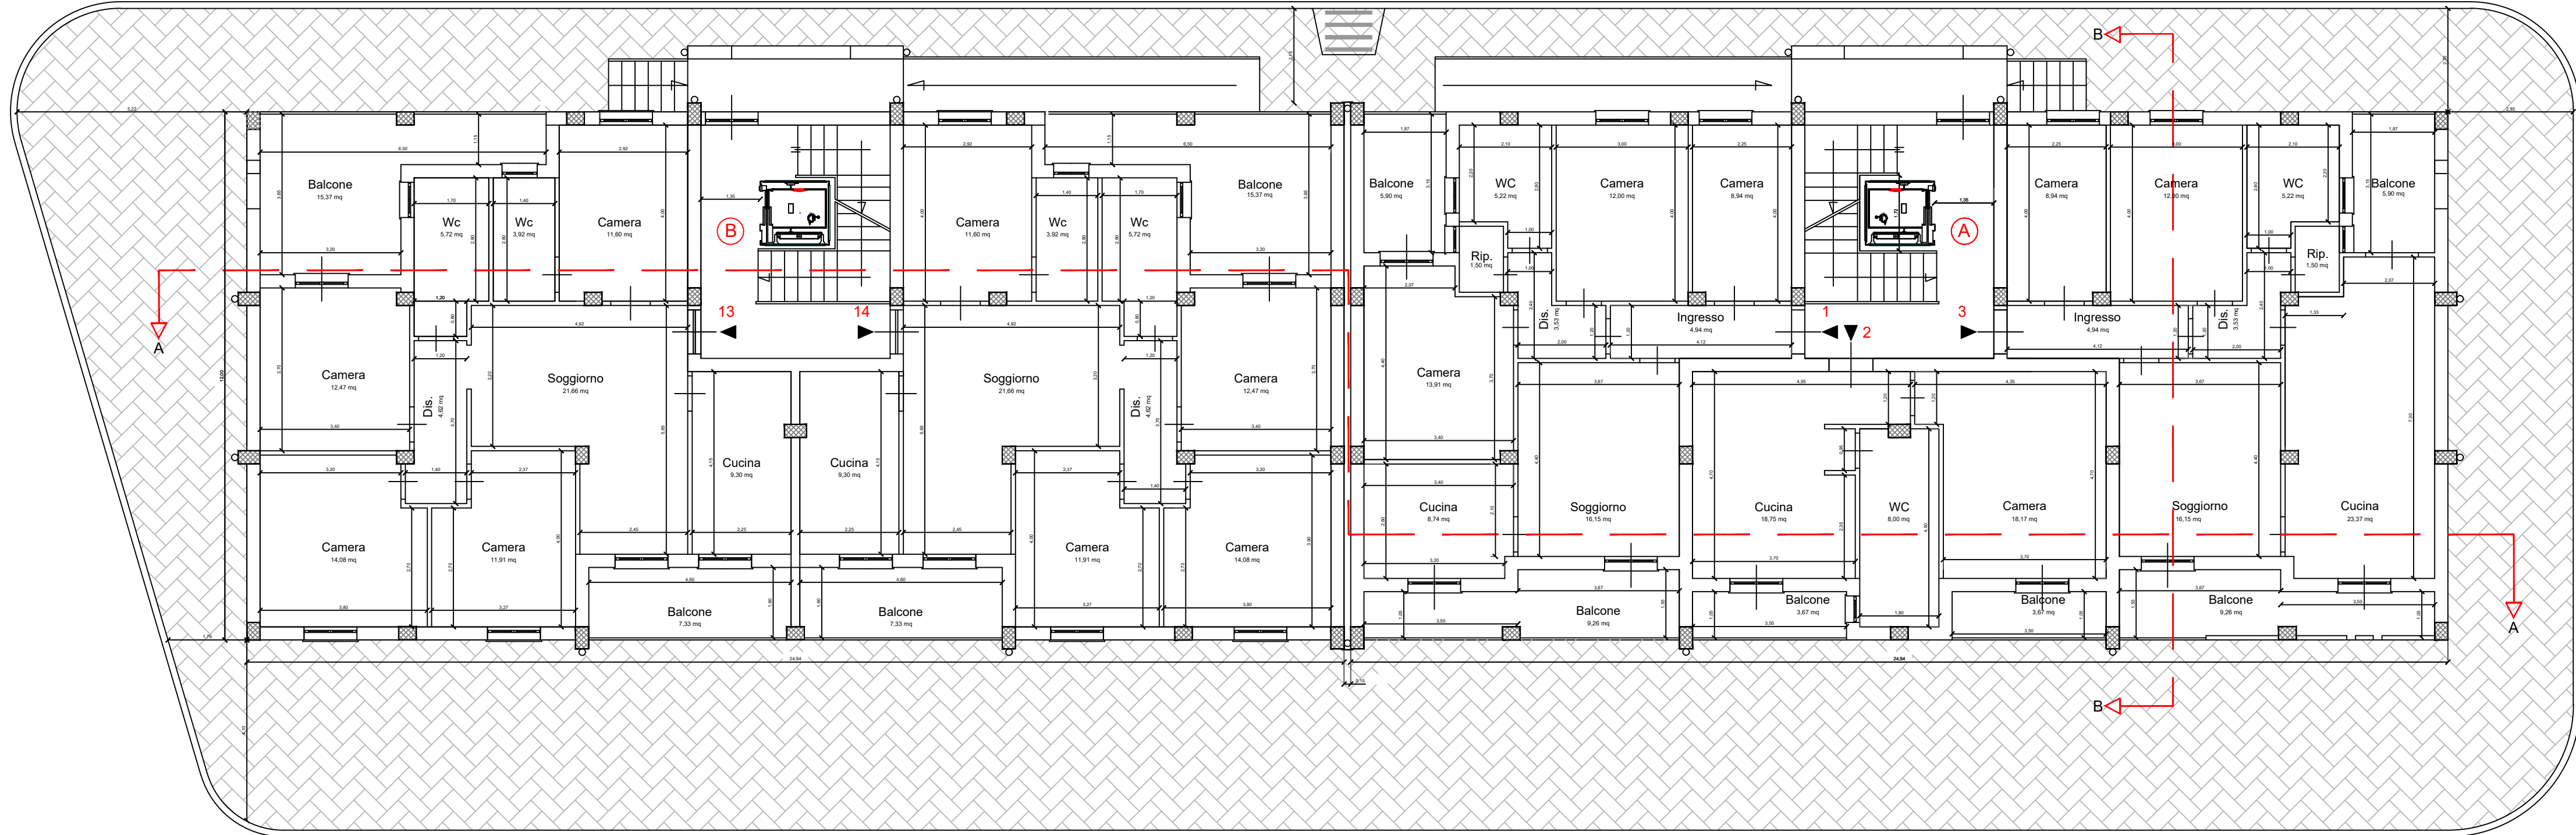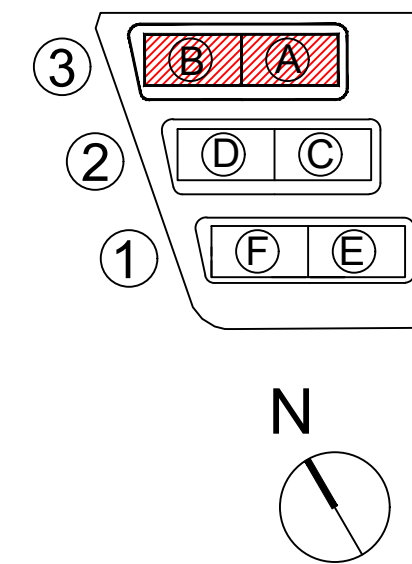


Pianta piano rialzato

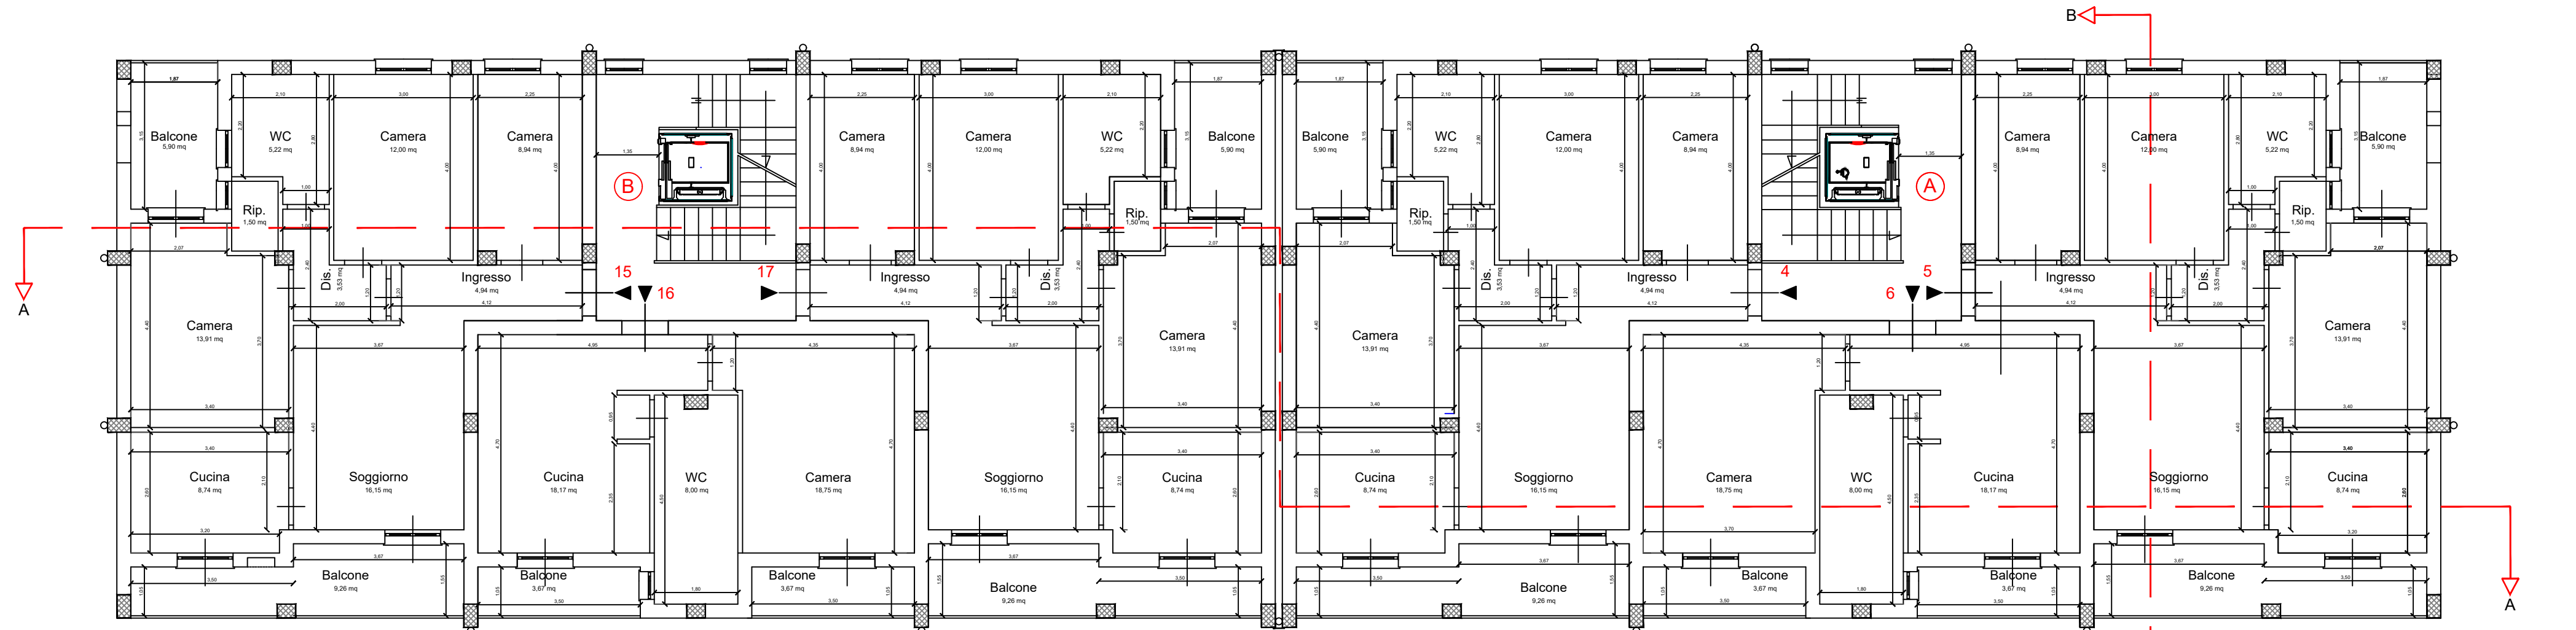


Pianta piano primo

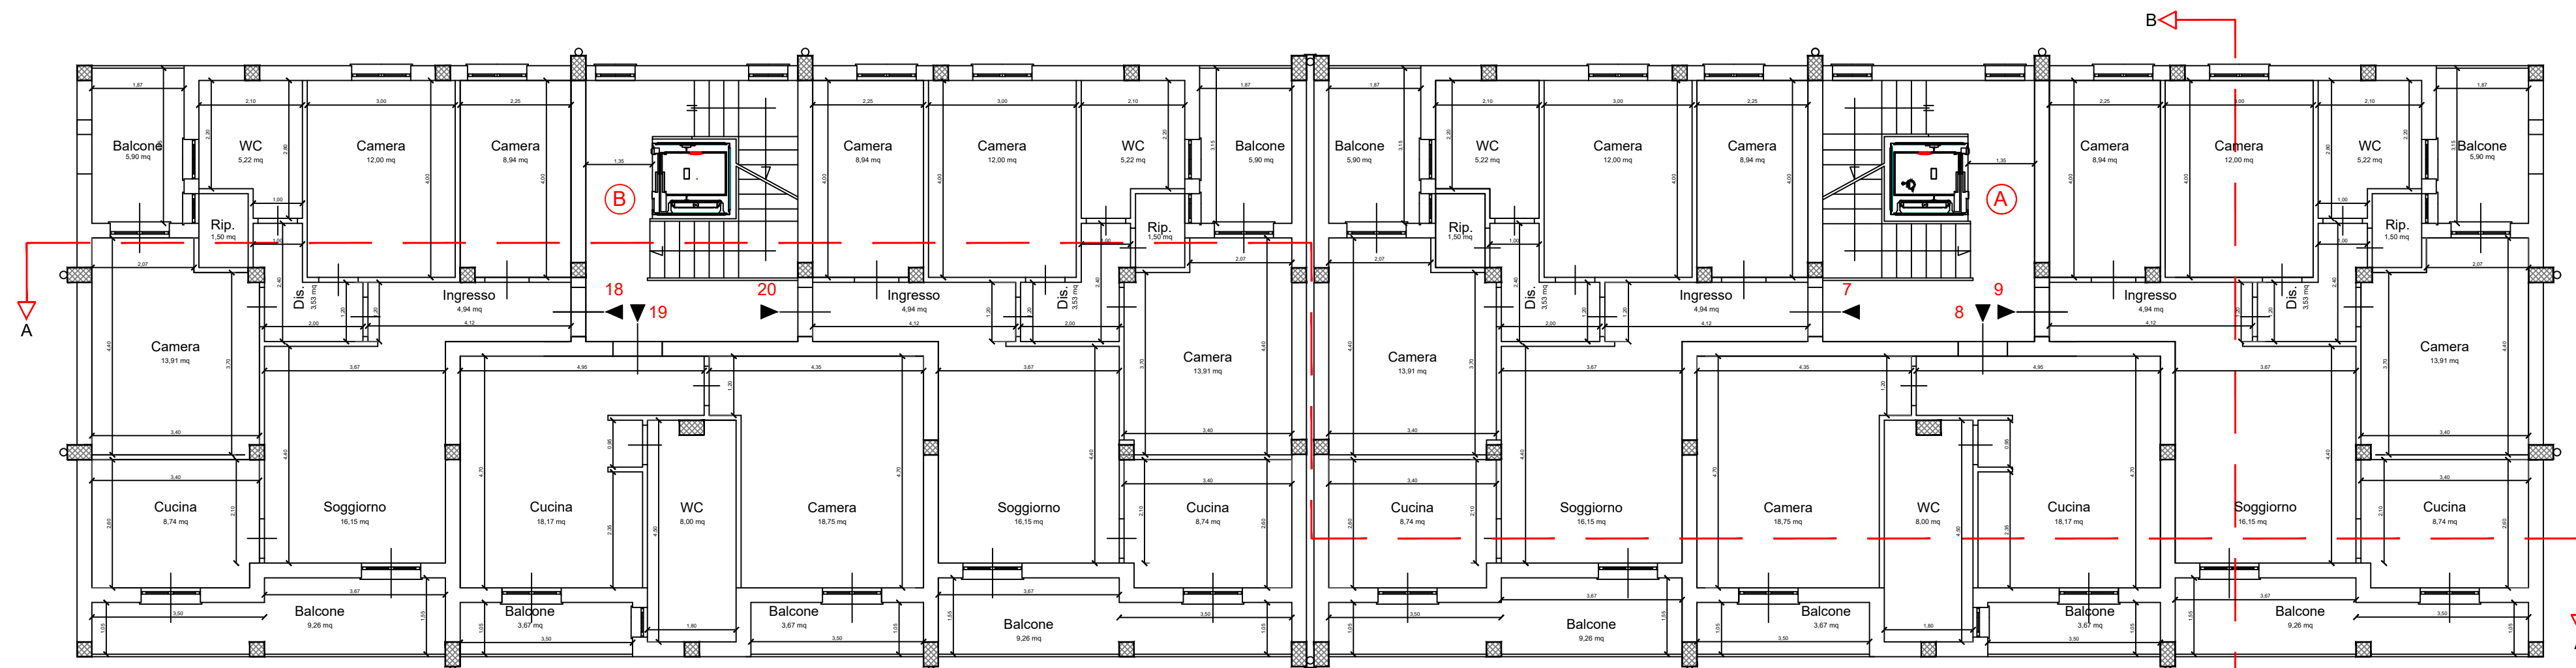

Pianta piano secondo

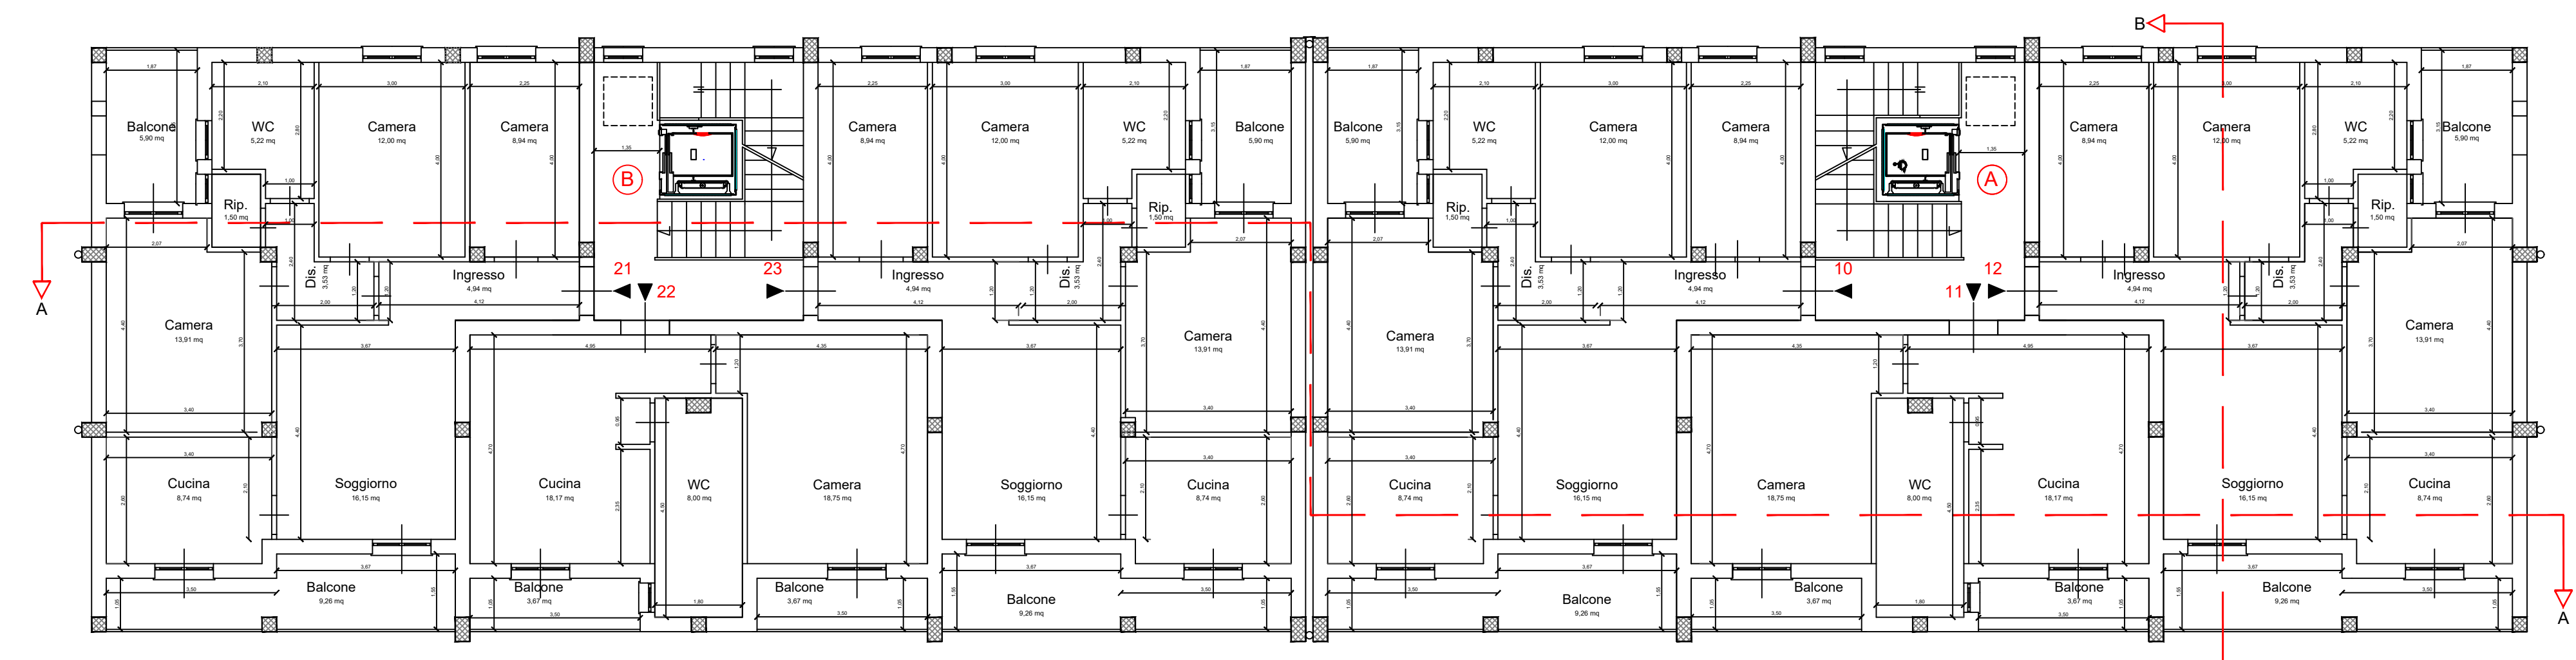

Pianta piano terzo

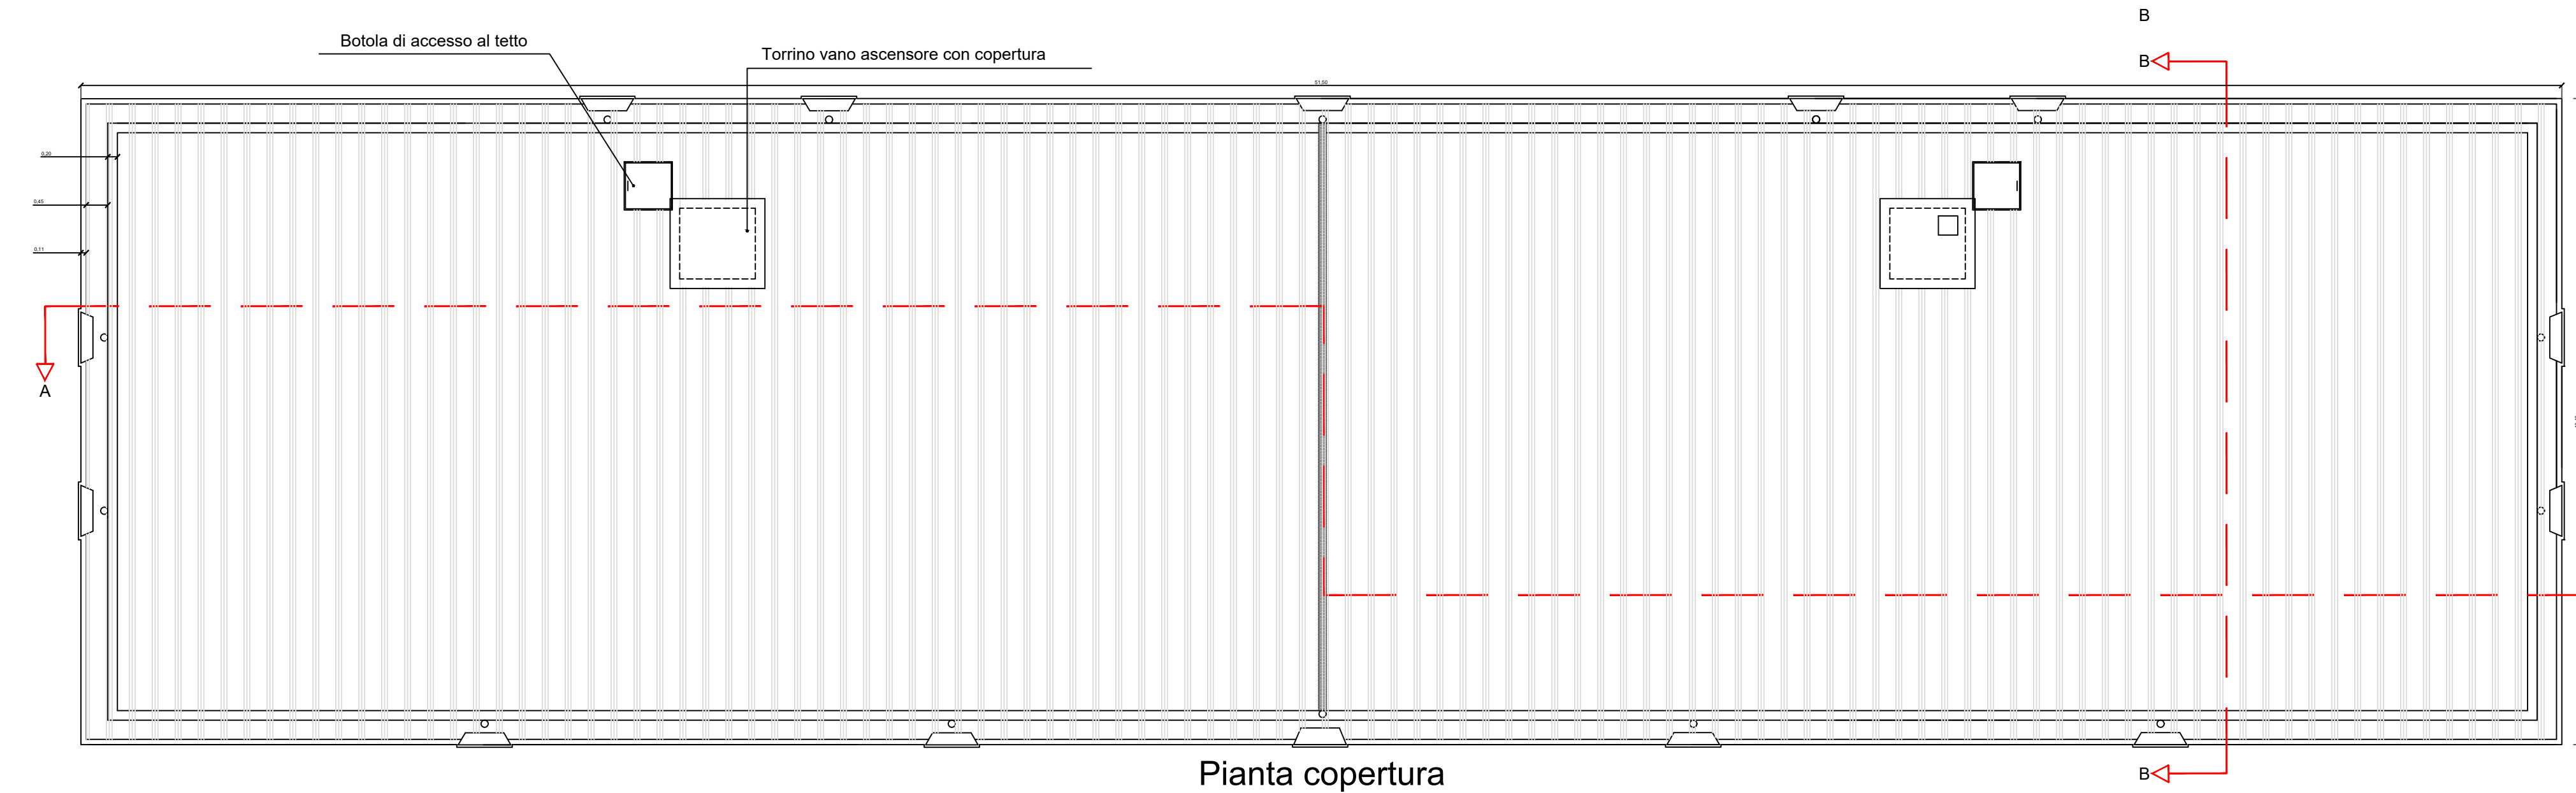

Pianta copertura