




**“RIQUALIFICAZIONE AREA URBANA DEGRADATA ZONA PEEP C1 -  
SANT'ANTONIO”  
CUP: F66D20000410001**

Committente: <b>Comune di Pontecagnano Faiano (SA)</b>		Emissione del 11/2024
		Revisioni
		-                03/2025
Il Sindaco:		
Giuseppe Lanzara		
L'Assessore ai Lavori Pubblici:		
Raffaele Sica		


TAV. <b>8.d</b>	elaborato <b>PIANTE TIPO FABBRICATI ESISTENTI</b> - stato di fatto (scala 1:100)
--------------------	--

## Il Tecnico


ing. Domenico Pennella  
via dei Normanni n. 62  
84085 Mercato S. Severino (SA)

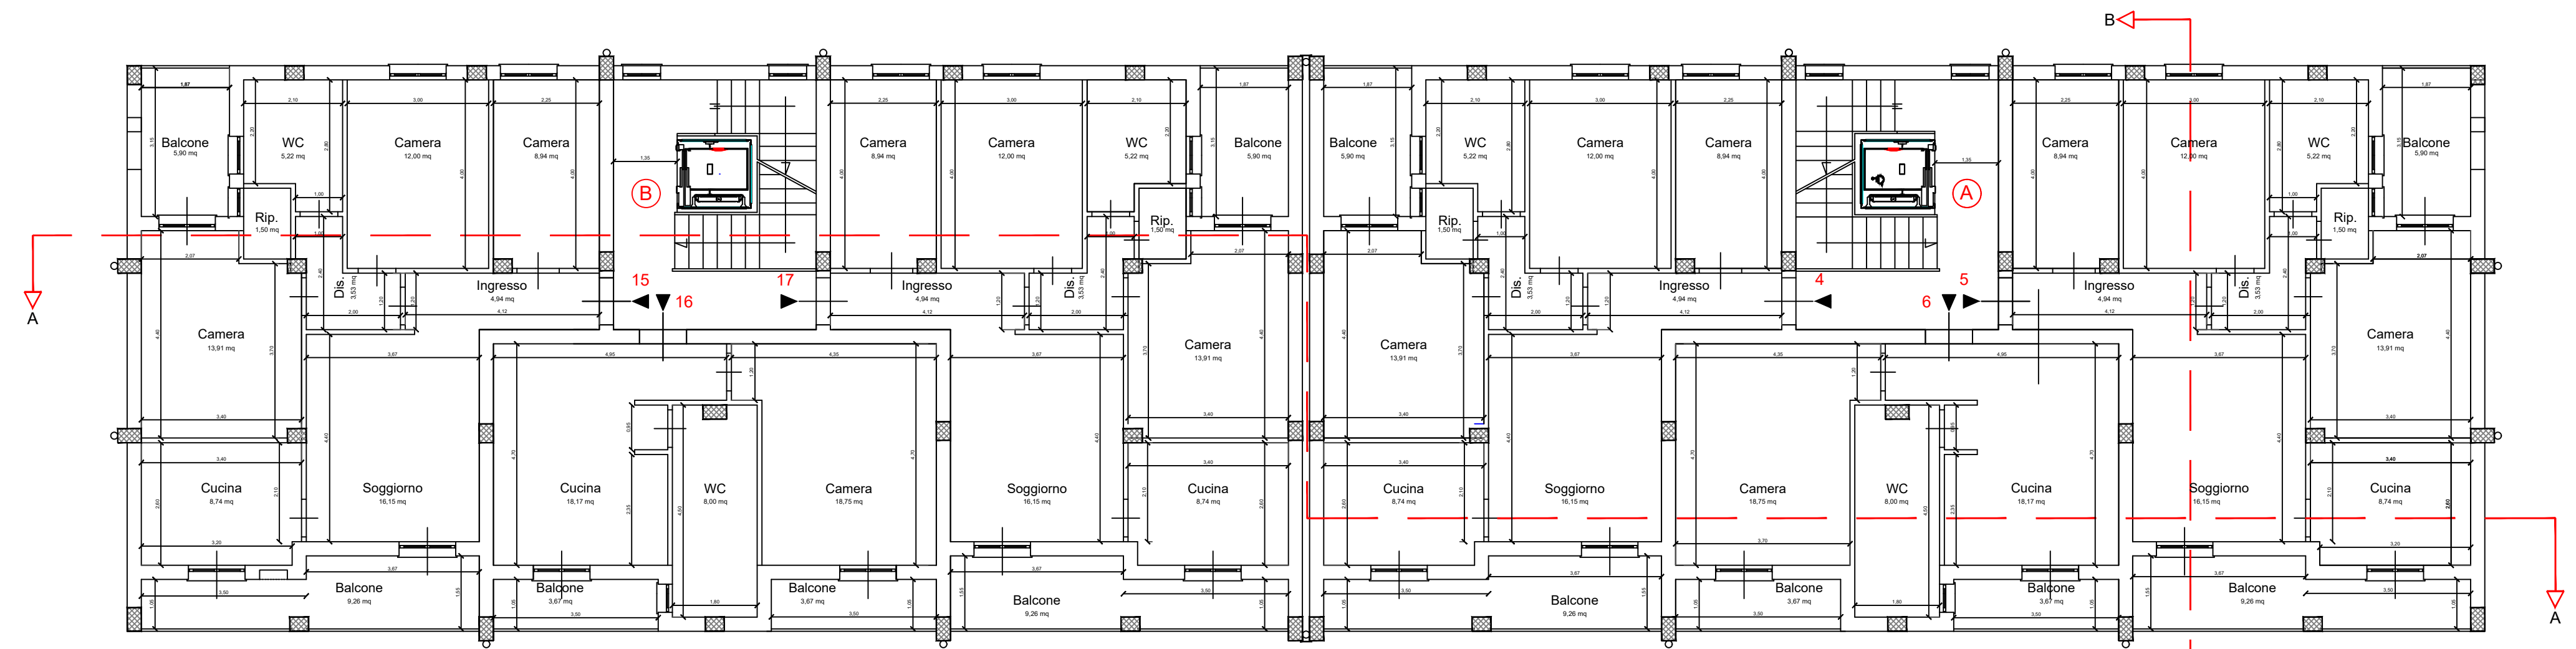

Pianta piano TIPO (FABBRICATO 3)

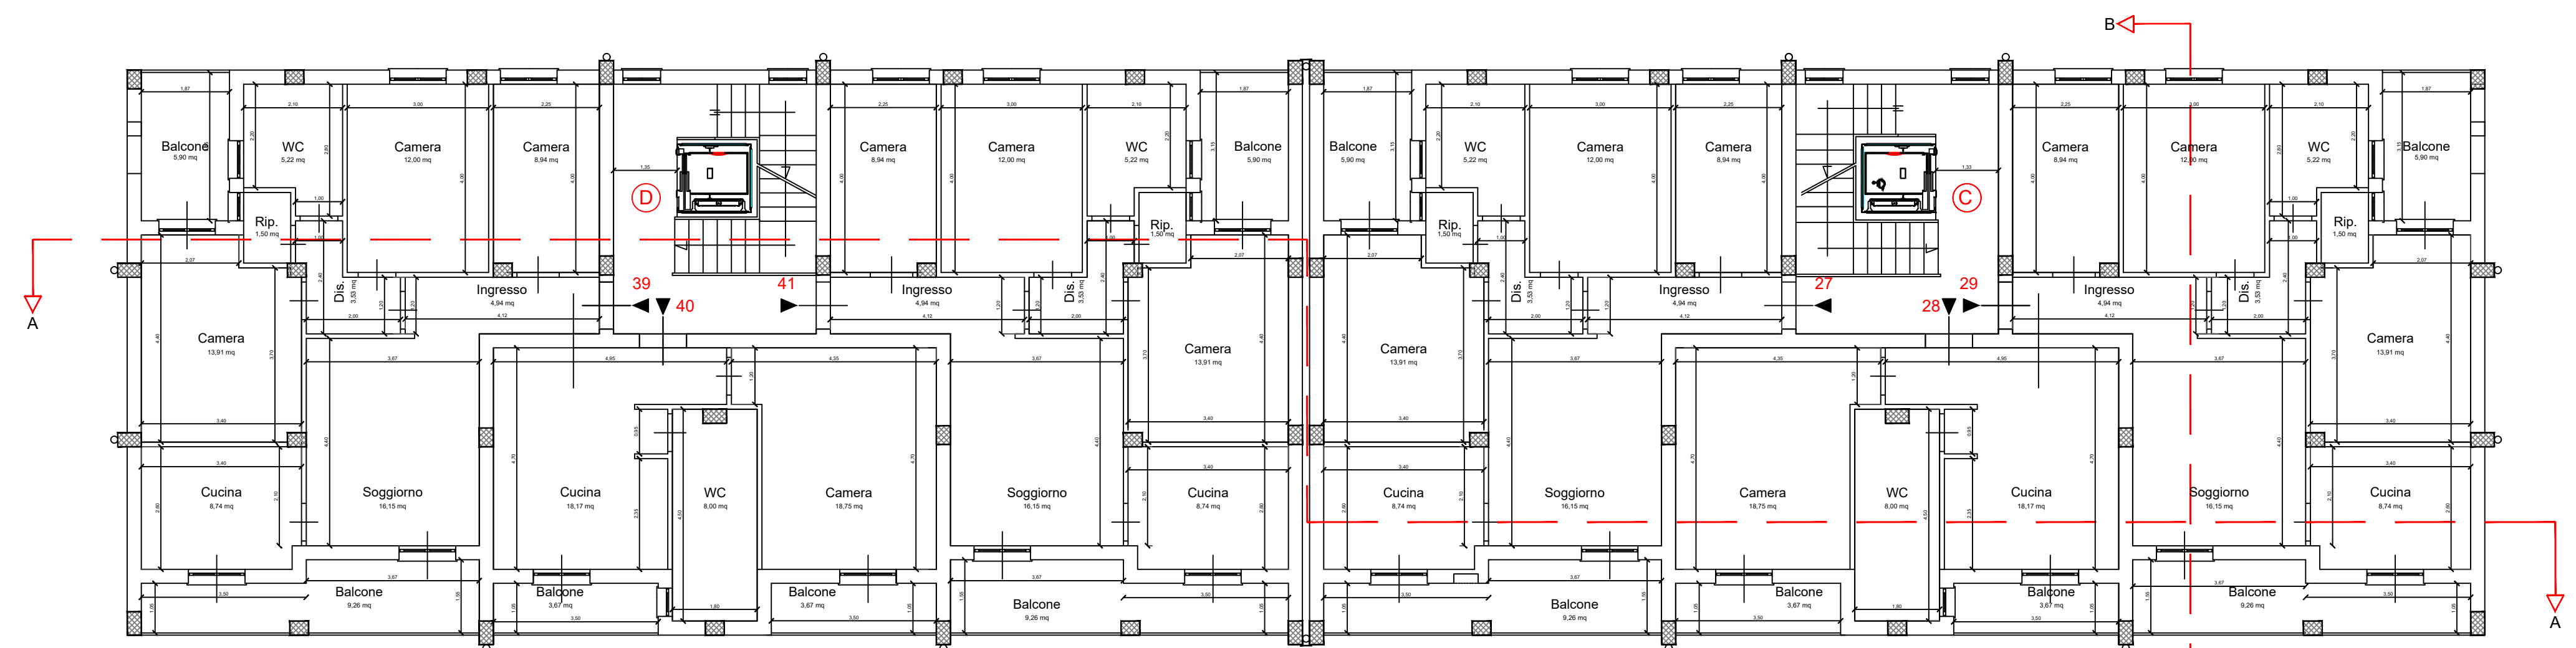

Pianta piano TIPO (FABBRICATO 2)

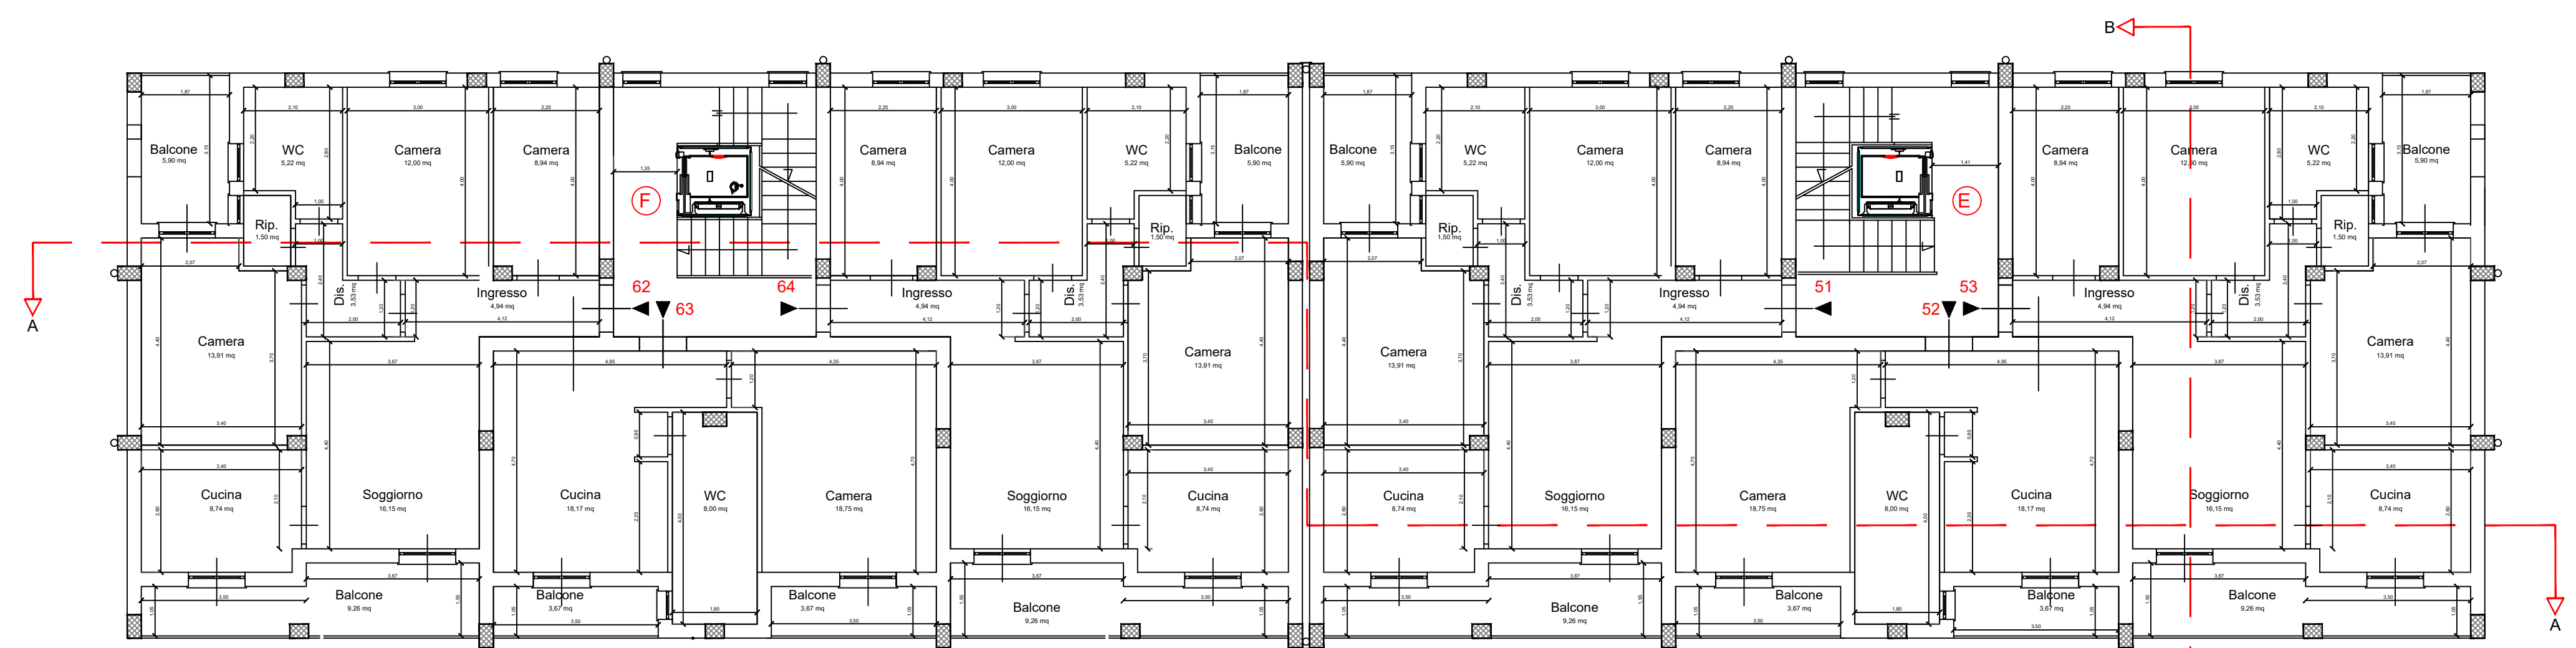

Pianta piano TIPO (FABBRICATO 1)