


PIANTA PIANO INTERRATO LOCALI DEPOSITI scala 1/100

PIANTA PIANO PRIMO SCUOLA MATERNA scala 1/100

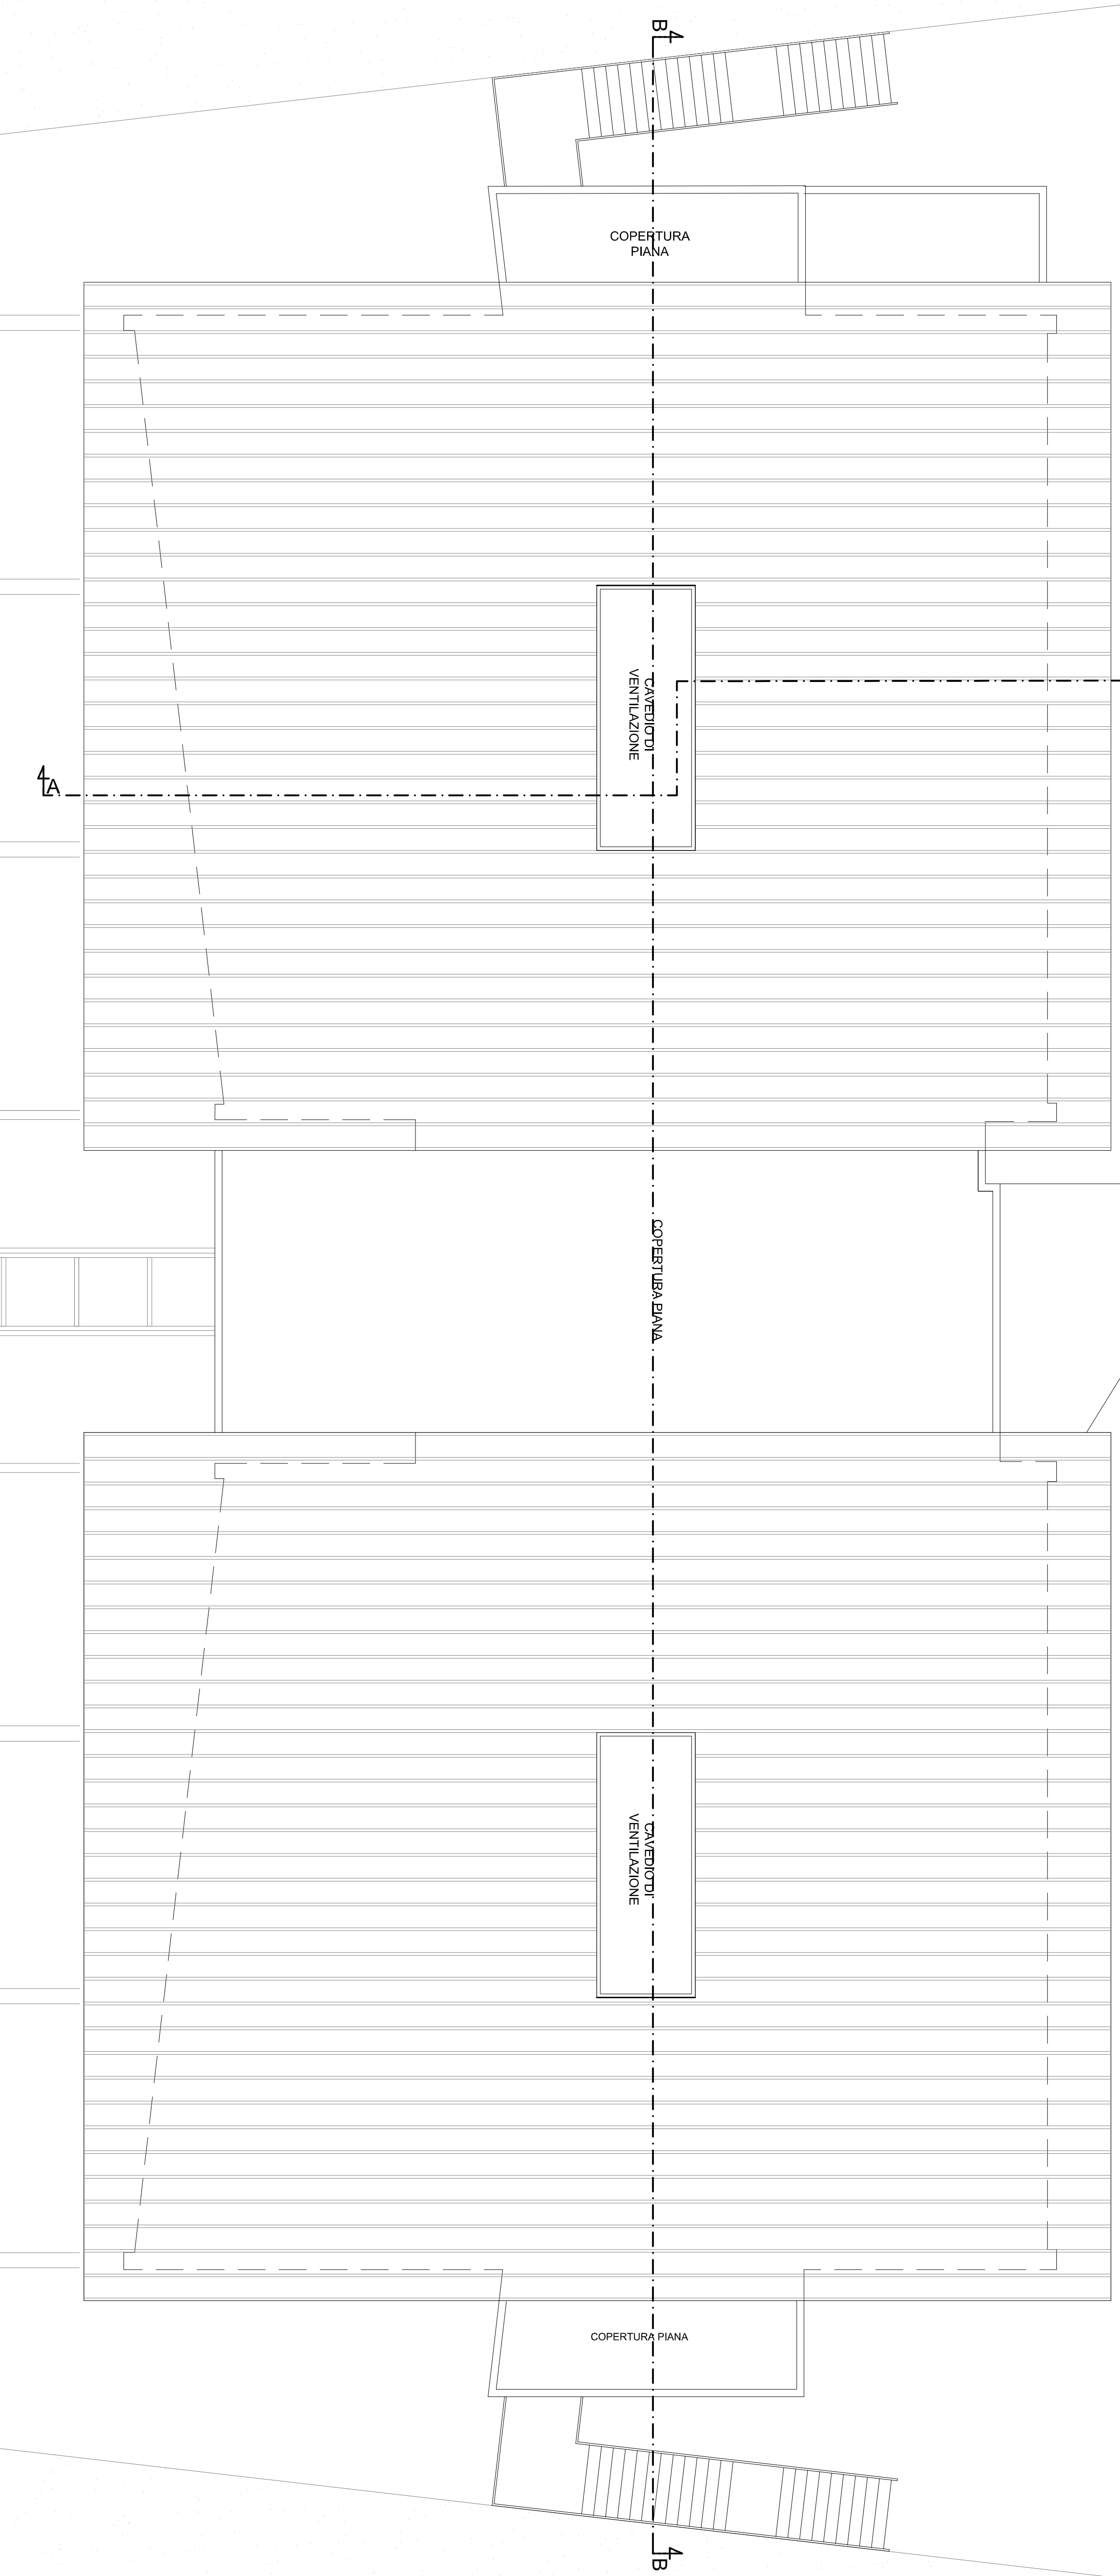

PIANTA PIANO TERRA - ASILO NIDO E SCUOLA MATERNA scala 1/100

PIANTA COPERTURA scala 1/100

LEGGENDA

Piano Interrato			Piano Primo		
N°	Ambiente	Sup.mq	N°	Ambiente	Sup.mq
1	Locale	834,00	46	Atrio	92,30
2	Disimpegno	15,00	47	Spogl. Insegn.	6,25
3	Deposito	88,00	48	Bagno Insegn.	3,45
4	Deposito	46,00	49	Spogl. Personale	3,50
5	Deposito	31,00	50	Bagno Personale	3,45
6	Deposito	45,55	51	Disimpegno	19,60
7	Deposito	111,35	52	Disimpegno	13,20
Piano Terra			BLOCCO SCUOLA MATERNA		
N°	Ambiente	Sup.mq	N°	Ambiente	Sup.mq
8	Atrio	92,30	53	Attività Libere e Mensa	155,00
9	Spogl. Insegn.	6,25	54	Attività Ordinate 4	67,00
10	Bagno Insegn.	3,45	55	Servizi Igienici 4	16,95
11	Spogl. Personale Cucina	3,45	56	Spogliatoio 4	13,00
12	Bagno Personale Cucina	3,45	57	Attività Ordinate 5	67,00
13	Disimpegno	19,60	58	Servizi Igienici 5	19,95
14	Disimpegno	13,2	59	Spogliatoio 5	13,15
15	Cucina	31,95	60	Attività Ordinate 6	67,00
16	Dispensa Cucina	10,20	61	Servizi Igienici 6	16,95
17	Spogl. Pers. Scuola	3,55	62	Spogliatoio 6	14,10
18	Bagno Pers. Scuola	3,55	63	Bagno Disabili	5,5
19	Bagno Insegnanti	5,75	64	Deposito	6,86
BLOCCO MICRO-NIDO			65	Deposito	2,72
N°	Ambiente	Sup.mq	66	Disimpegno	6,6
20	Attività Libere	125,00	67	Attività Libere e Mensa	155,00
21	Aula Sog. e Pranzo	85,80	68	Attività Ordinate 7	67,00
22	Aula Riposo e Relax	46,50	69	Servizi Igienici 7	19,07
23	Aula Sog. E Aliment.	27,74	70	Spogliatoio 7	11,55
24	Aula Riposo Latranti	16,63	71	Attività Ordinate 8	67,00
25	Prep. Pappe Latranti	8,88	72	Servizi Igienici 8	19,07
26	cambio latranti	8,43	73	Spogliatoio 8	11,55
27	Ambulatorio	8,05	74	Attività Ordinate 9	67,00
28	Bagno Disabili	4,32	75	Servizi Igienici 9	17,64
29	Locale Pluriuso per adulti	17,65	76	Spogliatoio 9	12,12
30	Servizi Igienici Diverse	27,68	77	Sala Insegnanti	16,08
31	Deposito Carrozine	13,00	78	Deposito	10,06
32	Deposito	4,30	79	Disimpegno	5,30
33	Disimpegno	8,10			
BLOCCO SCUOLA MATERNA					
N°	Ambiente	Sup.mq			
34	Attività Libere e Mensa	155,00			
35	Attività Ordinate 1	67,00			
36	Servizi Igienici 1	19,07			
37	Spogliatoio 1	11,55			
38	Attività Ordinate 2	67,00			
39	Servizi Igienici 2	19,07			
40	Spogliatoio 2	11,55			
41	Attività Ordinate 3	67,00			
42	Servizi Igienici 3	17,34			
43	Spogliatoio 3	12,12			
44	Sala Insegnanti	16,08			
45	Deposito	10,06			



Comune di Pontecagnano Faleno  
Provincia di Salerno  
PROGETTO ESECUTIVO POLO DELL'INFANZIA  
SITO IN VIA LUDOVICA

Ingegnere Giuseppe Guariglia  
Architeta Elena Guariglia  
Progetta Italia S.r.l.  
Ingegnere Massimiliano Clonier

Il committente  
Buddi S.r.l.

4442  
Maggio 2021