




PIANTA PIANO PRIMO SCUOLA MATERNA scala 1/100

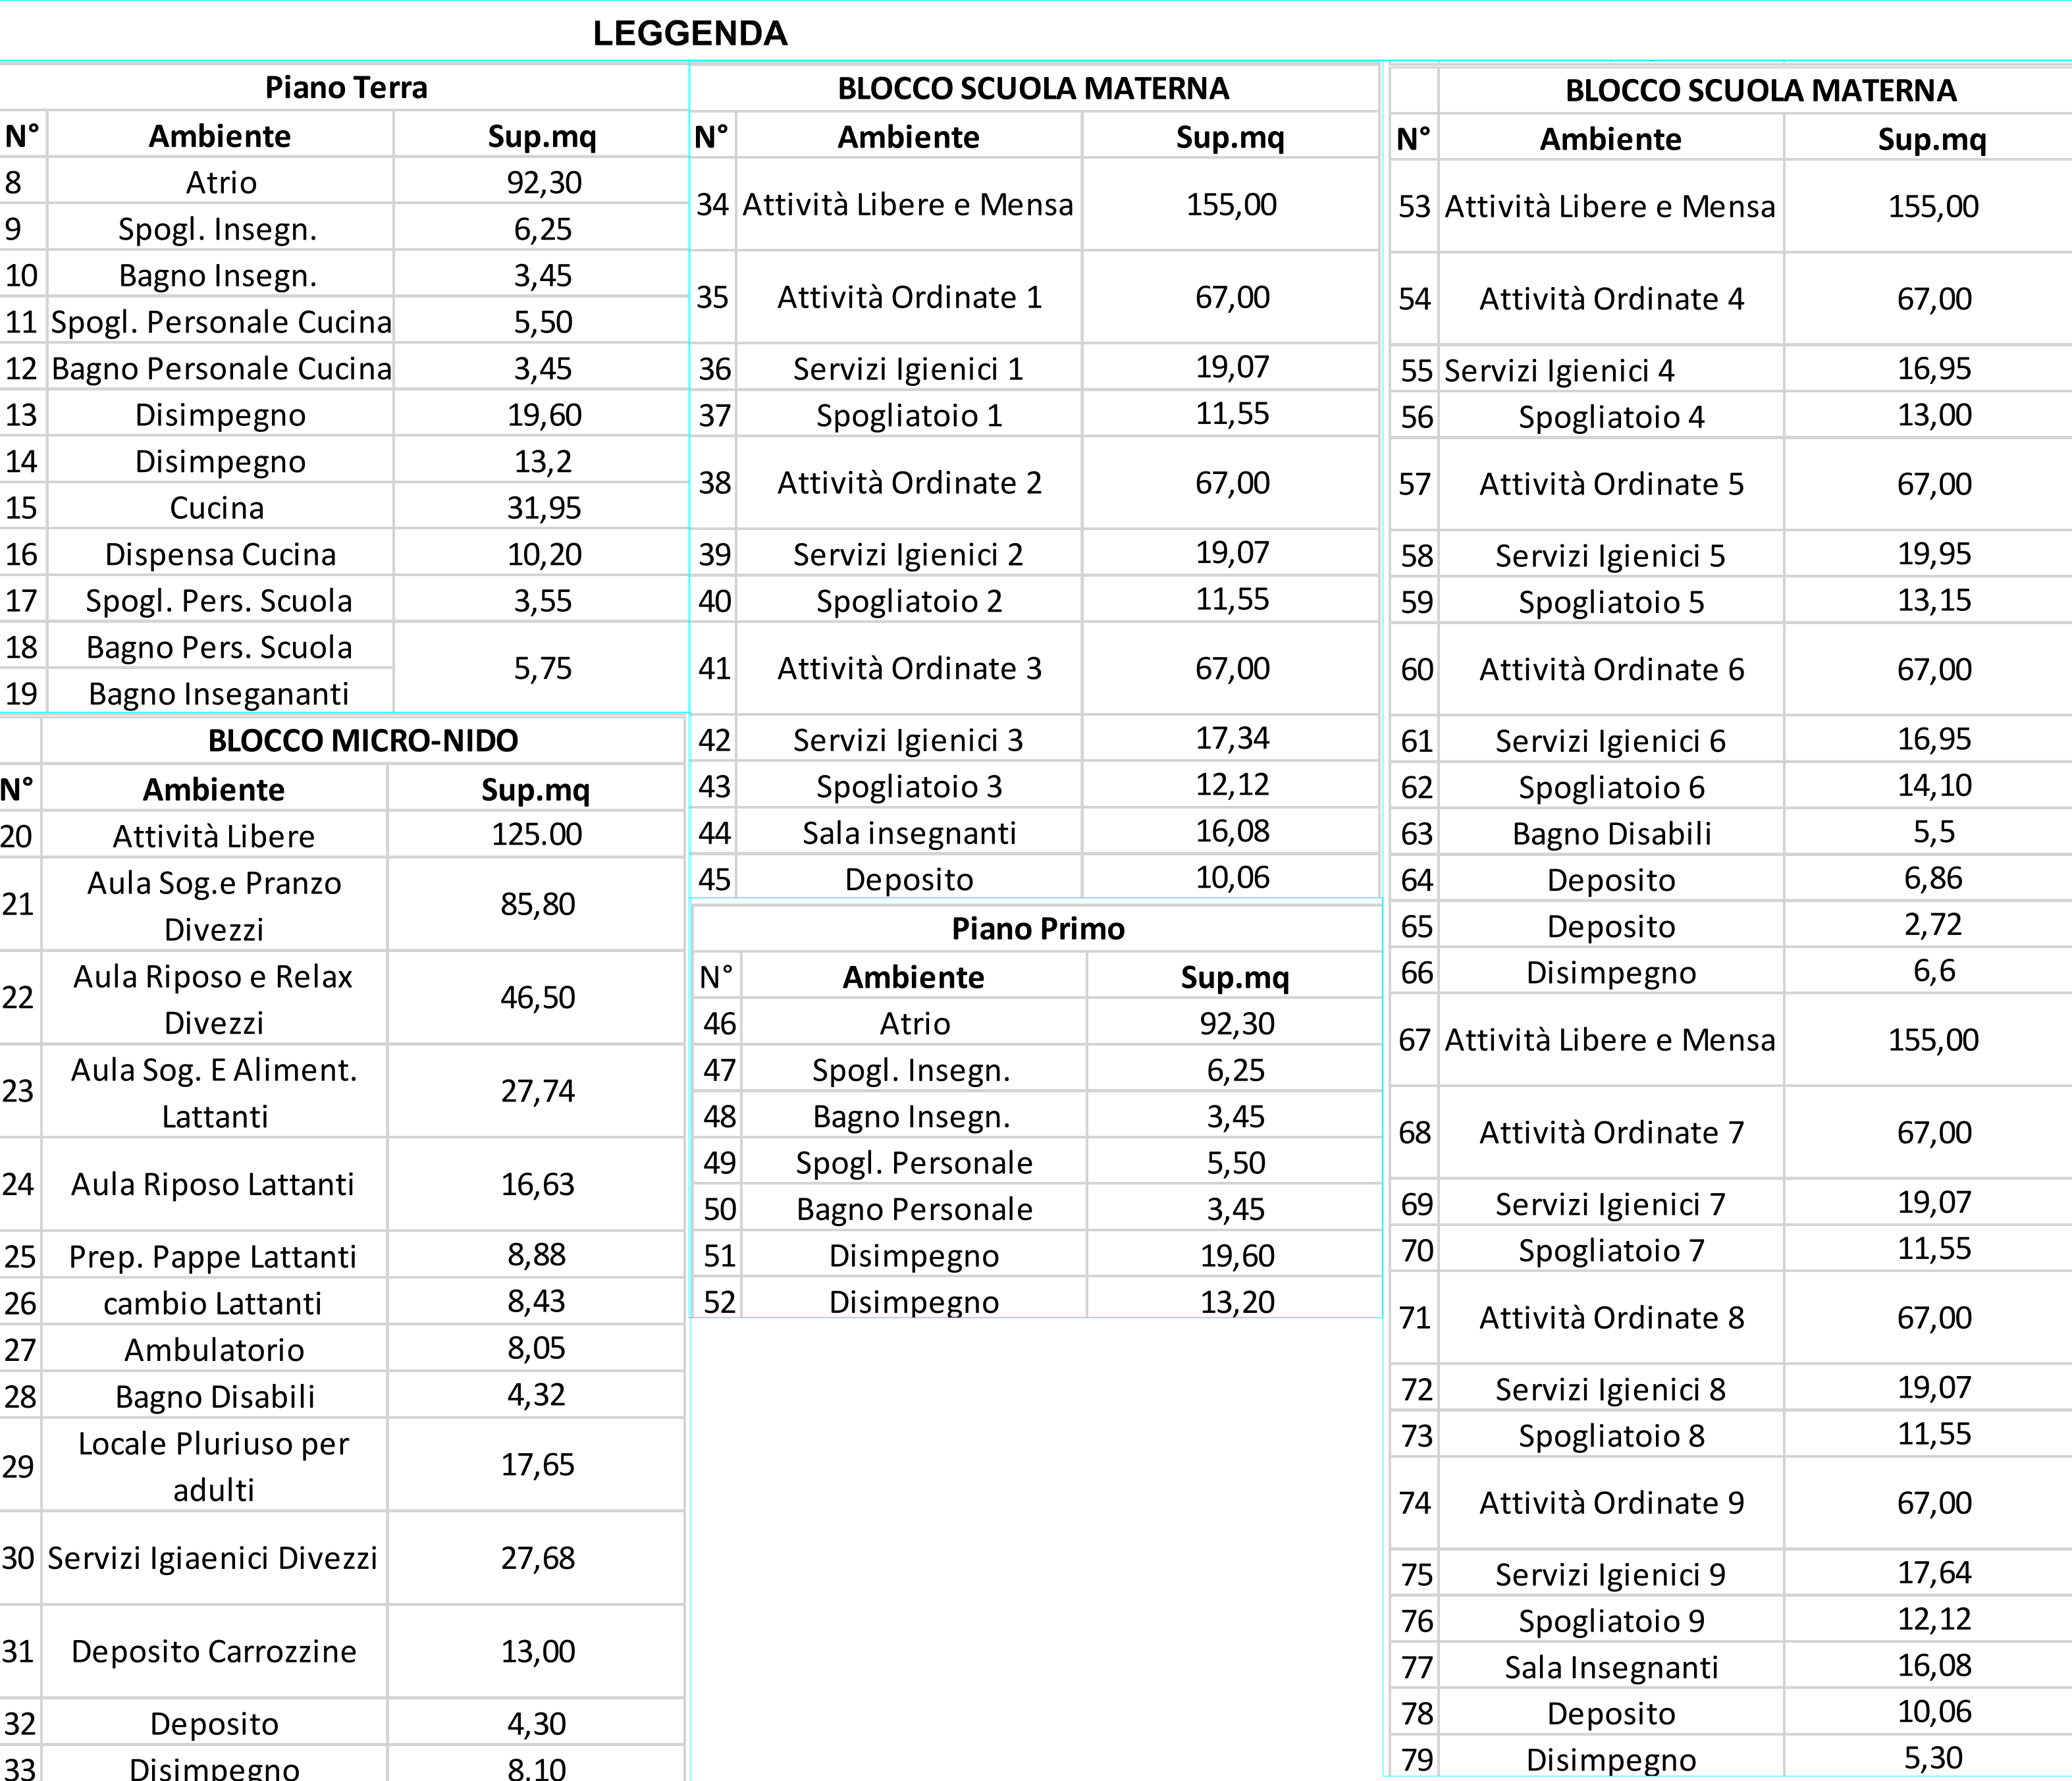

 <p>Fininvesto dall'Unione europea NextGenerationEU</p>	<p>MA C I I . I</p>  <p>GuarigilStudio Architettura e Ingegneria</p>
<p>Comune di Pontecagnano Falisco Provincia di Salerno</p> <p>PROGETTO ESECUTIVO POLO DELL'INFANZIA SITO IN VIA LUCANIA</p>	
<p>I tecnici</p> <p>Ingegnere Giuseppe Guariglia Architetto Eufemia Guariglia</p>	
<p>Progea Italia S.r.l. Ingegnere Massimiliano Cione</p>	
<p>Il committente Budda S.r.l.</p>	
<p>data Aprile 2023</p>	
<p>GuarigilStudio - Architettura-Ingegneria - via G. Buedetti 41 - Pontecagnano Falisco - 0803815136 - guarigilstudio@gmail.com Progea Italia S.r.l. - via Trento 7 - Pontecagnano Falisco - progea87@gmail.com</p>	