

**PROGRAMMA INTEGRATO DI EDILIZIA RESIDENZIALE
SOCIALE (PIERS) DI CUI ALLA DELIBERA CIPE
22.12.2017.
D.D REGIONE CAMPANIA N. 40 DEL 13.04.2021 -
DECRETO INTERMINISTERIALE N. 353 DEL 13.09.2021**

**“RIQUALIFICAZIONE AREA URBANA DEGRADATA ZONA PEEP C1 -
SANT'ANTONIO”
CUP: F66D20000410001**

PROGETTO DI FATTIBILITA' TECNICO ECONOMICO

Committente:
Comune di Pontecagnano Faiano (SA)


Emissione del 11/2024
Revisioni

Il Sindaco: Giuseppe Lanzara
L'Assessore ai Lavori Pubblici: Raffaele Sica


TAV.
8.b elaborato
**PIANTE FABBRICATI ESISTENTI - FABBRICATO 2
- stato di fatto (scala 1:100)**

Il Responsabile Settore LL.PP.
arch. Giovanni Landi
Via M.A. Alfani, n. 52
84096, Pontecagnano Faiano (SA)


Il Tecnico
ing. Domenico Pennella
via dei Normanni n. 62
84085 Mercato S. Severino (SA)

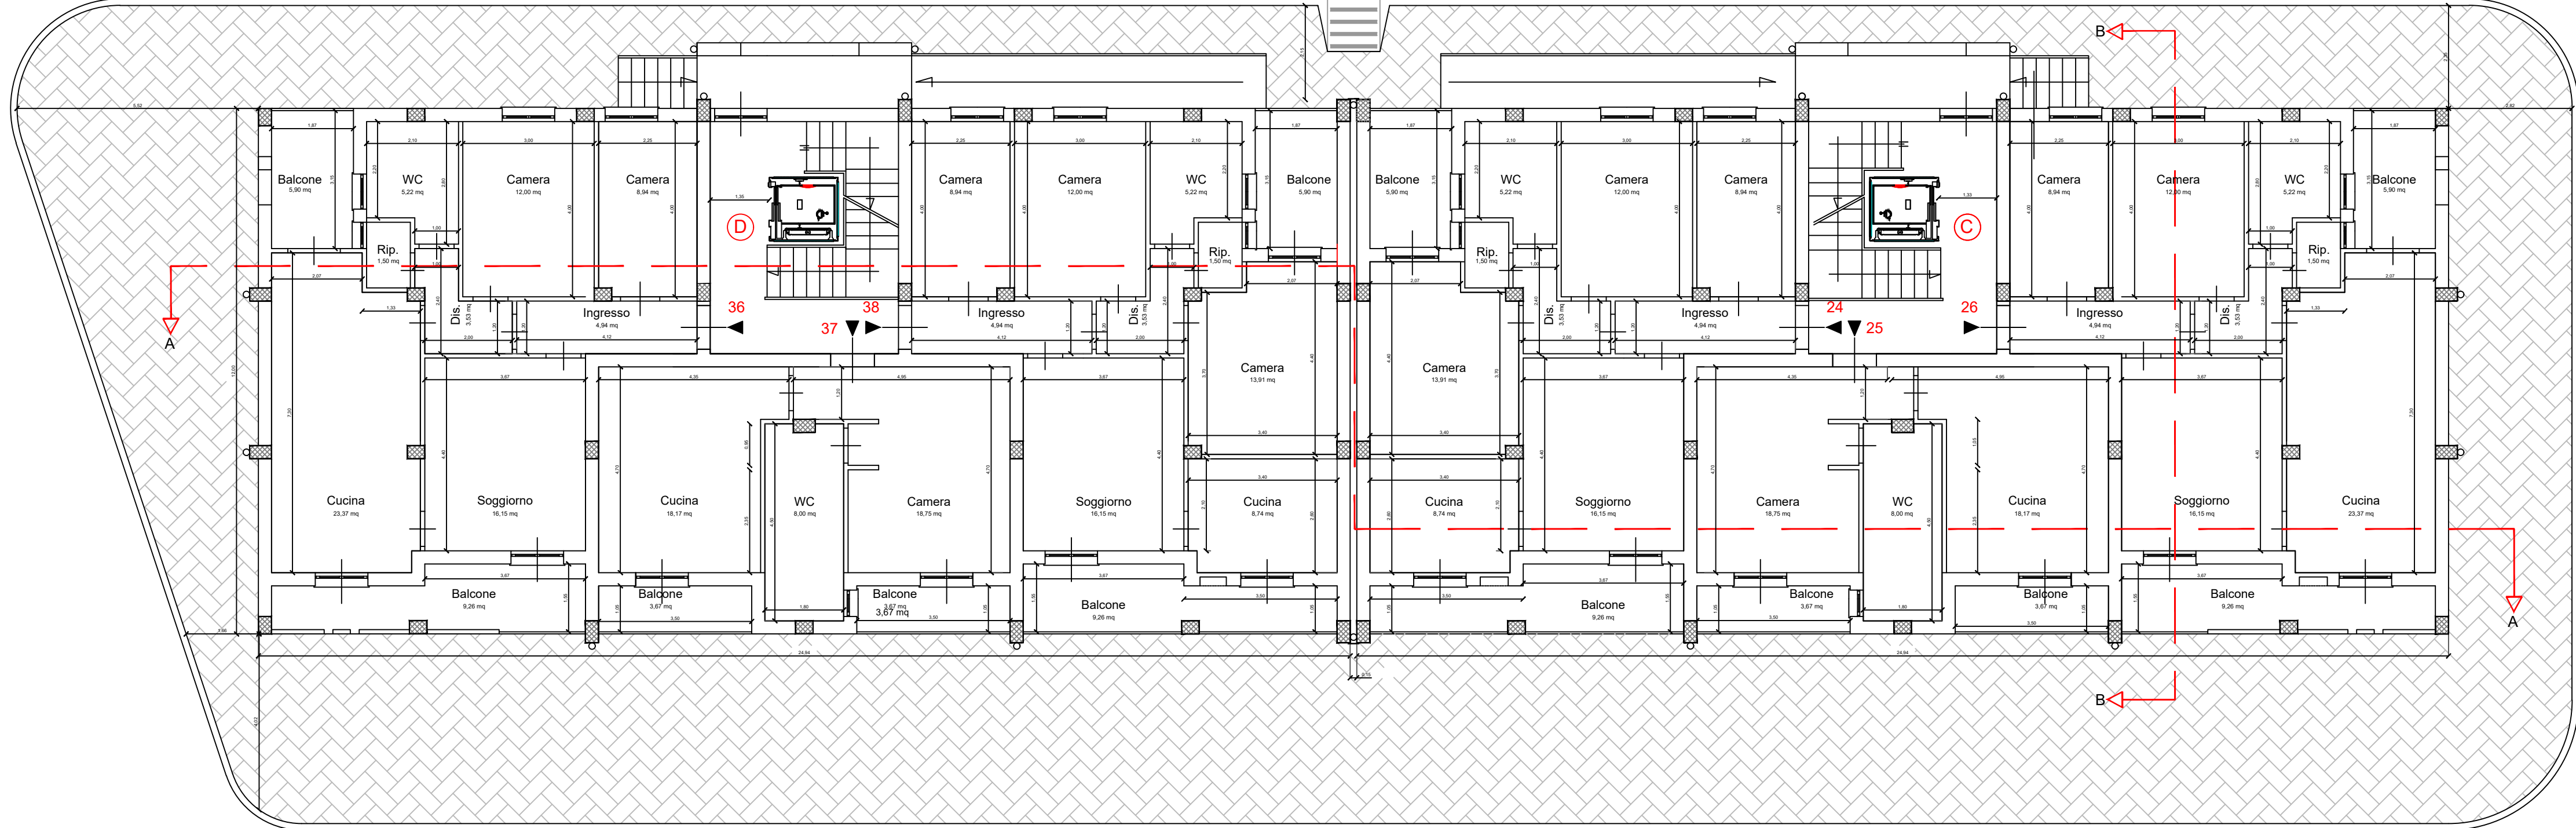


Pianta piano rialzato

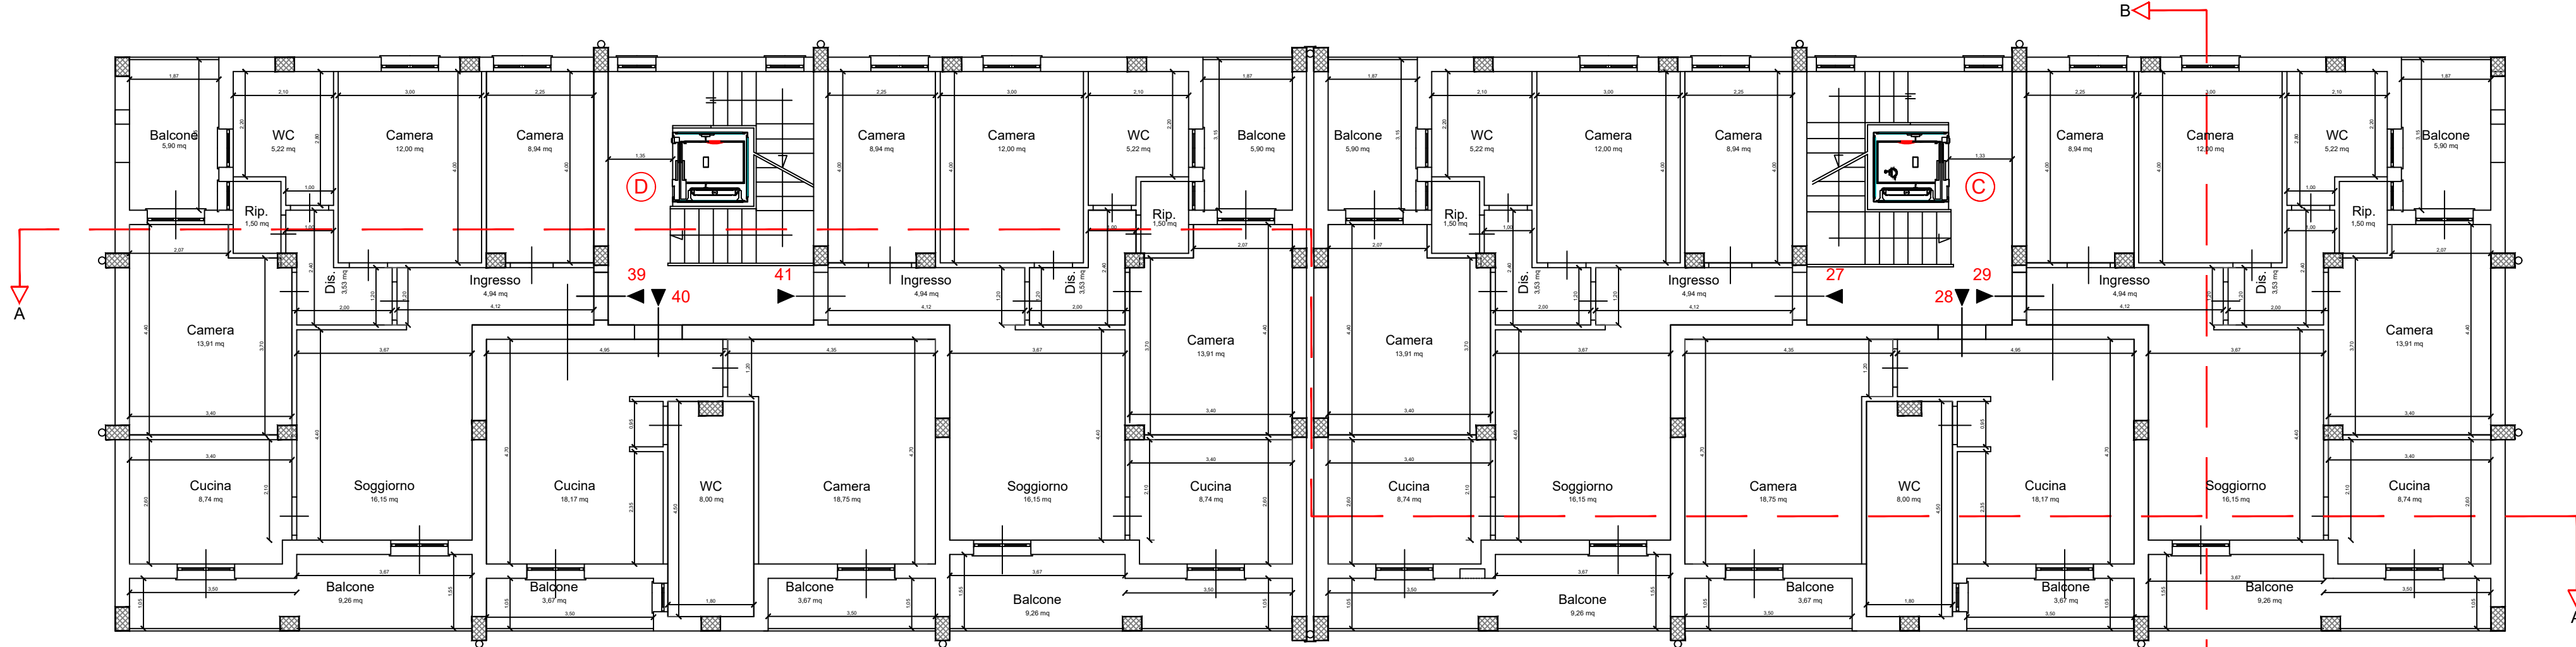


Pianta piano primo

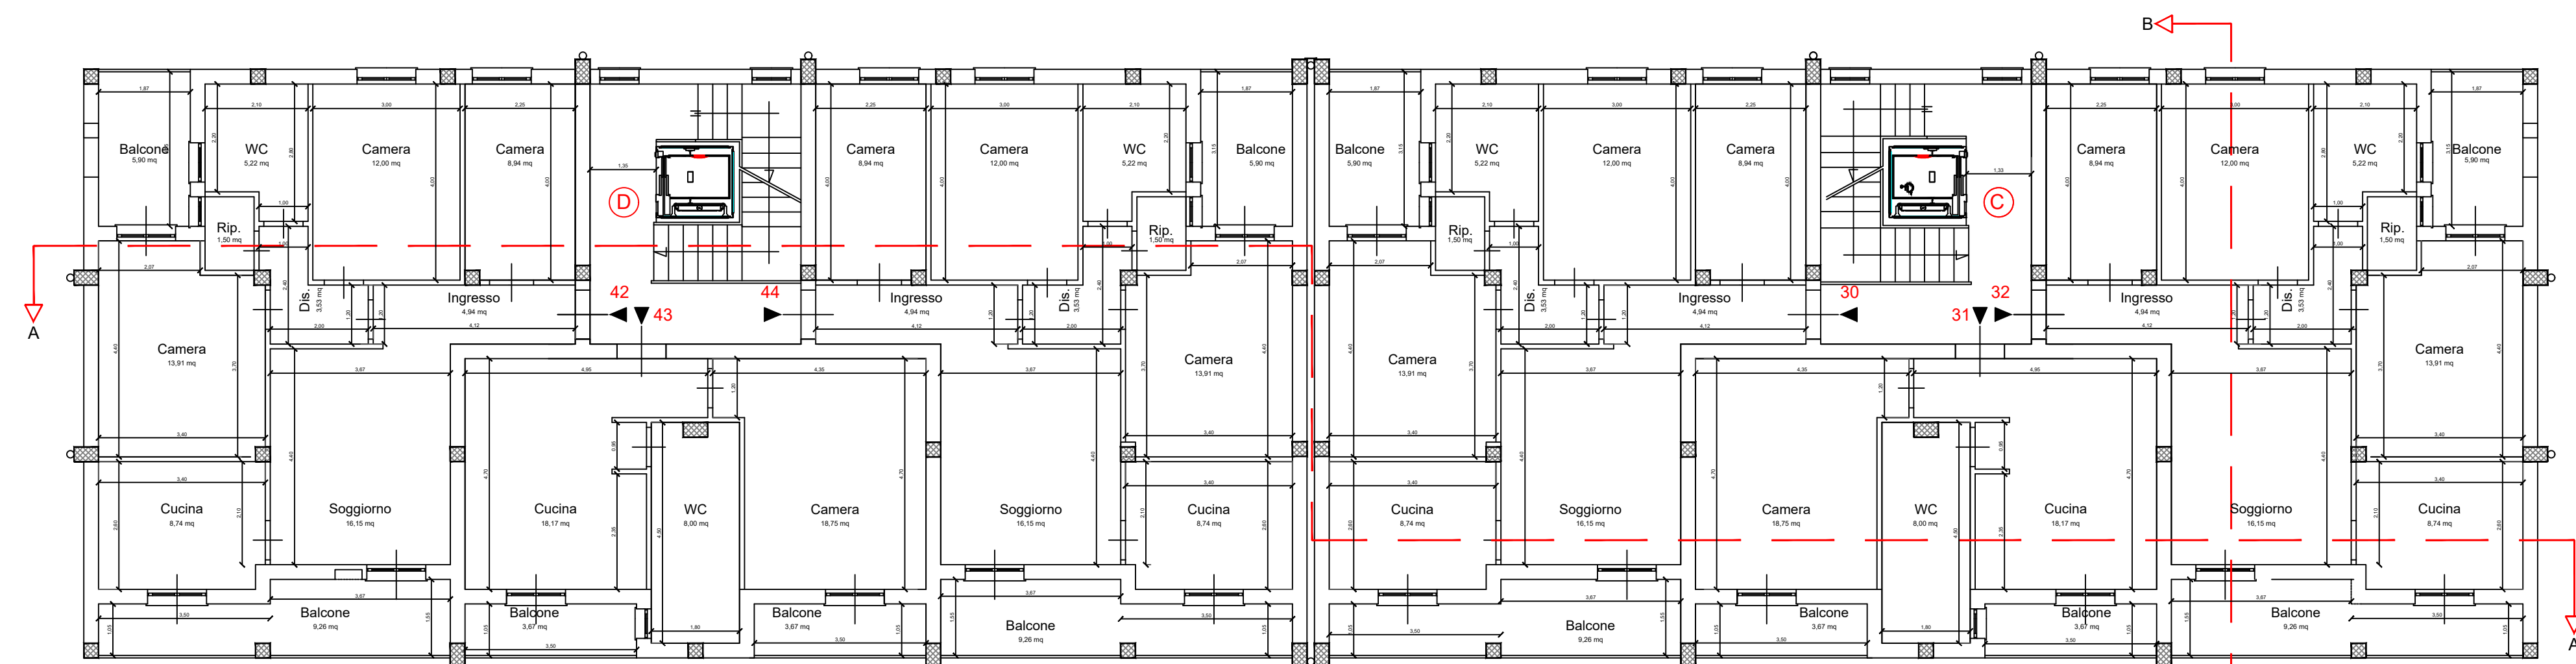

Pianta piano secondo

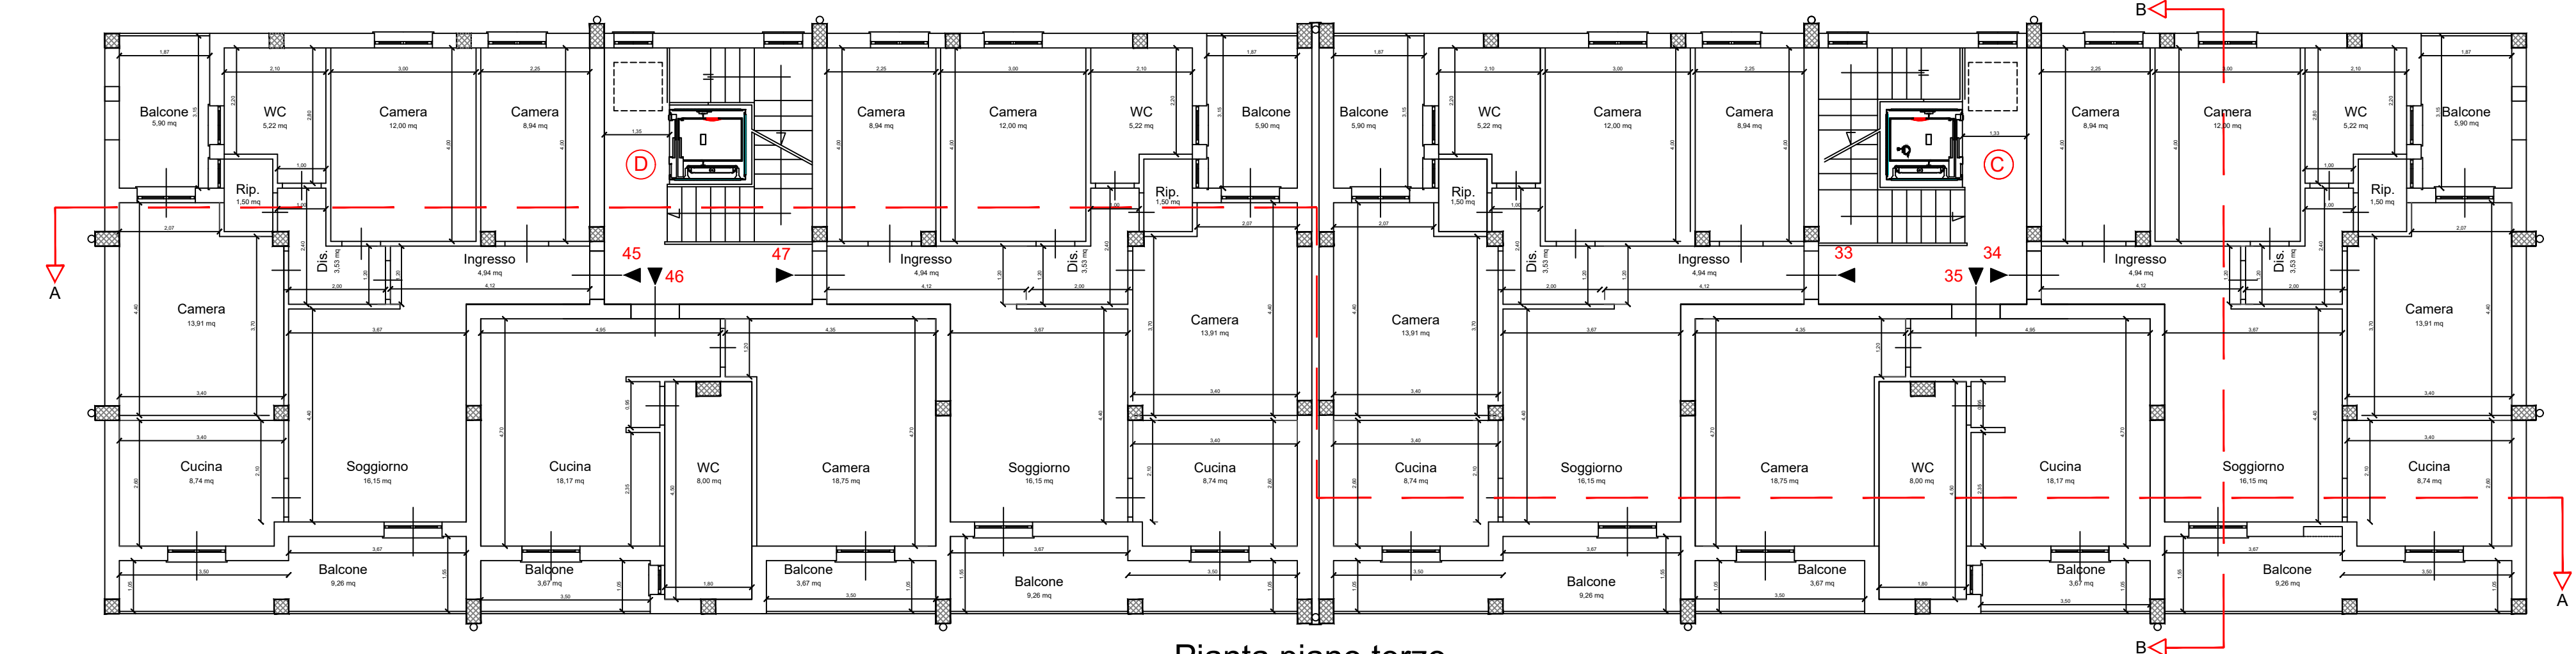

Pianta piano terzo

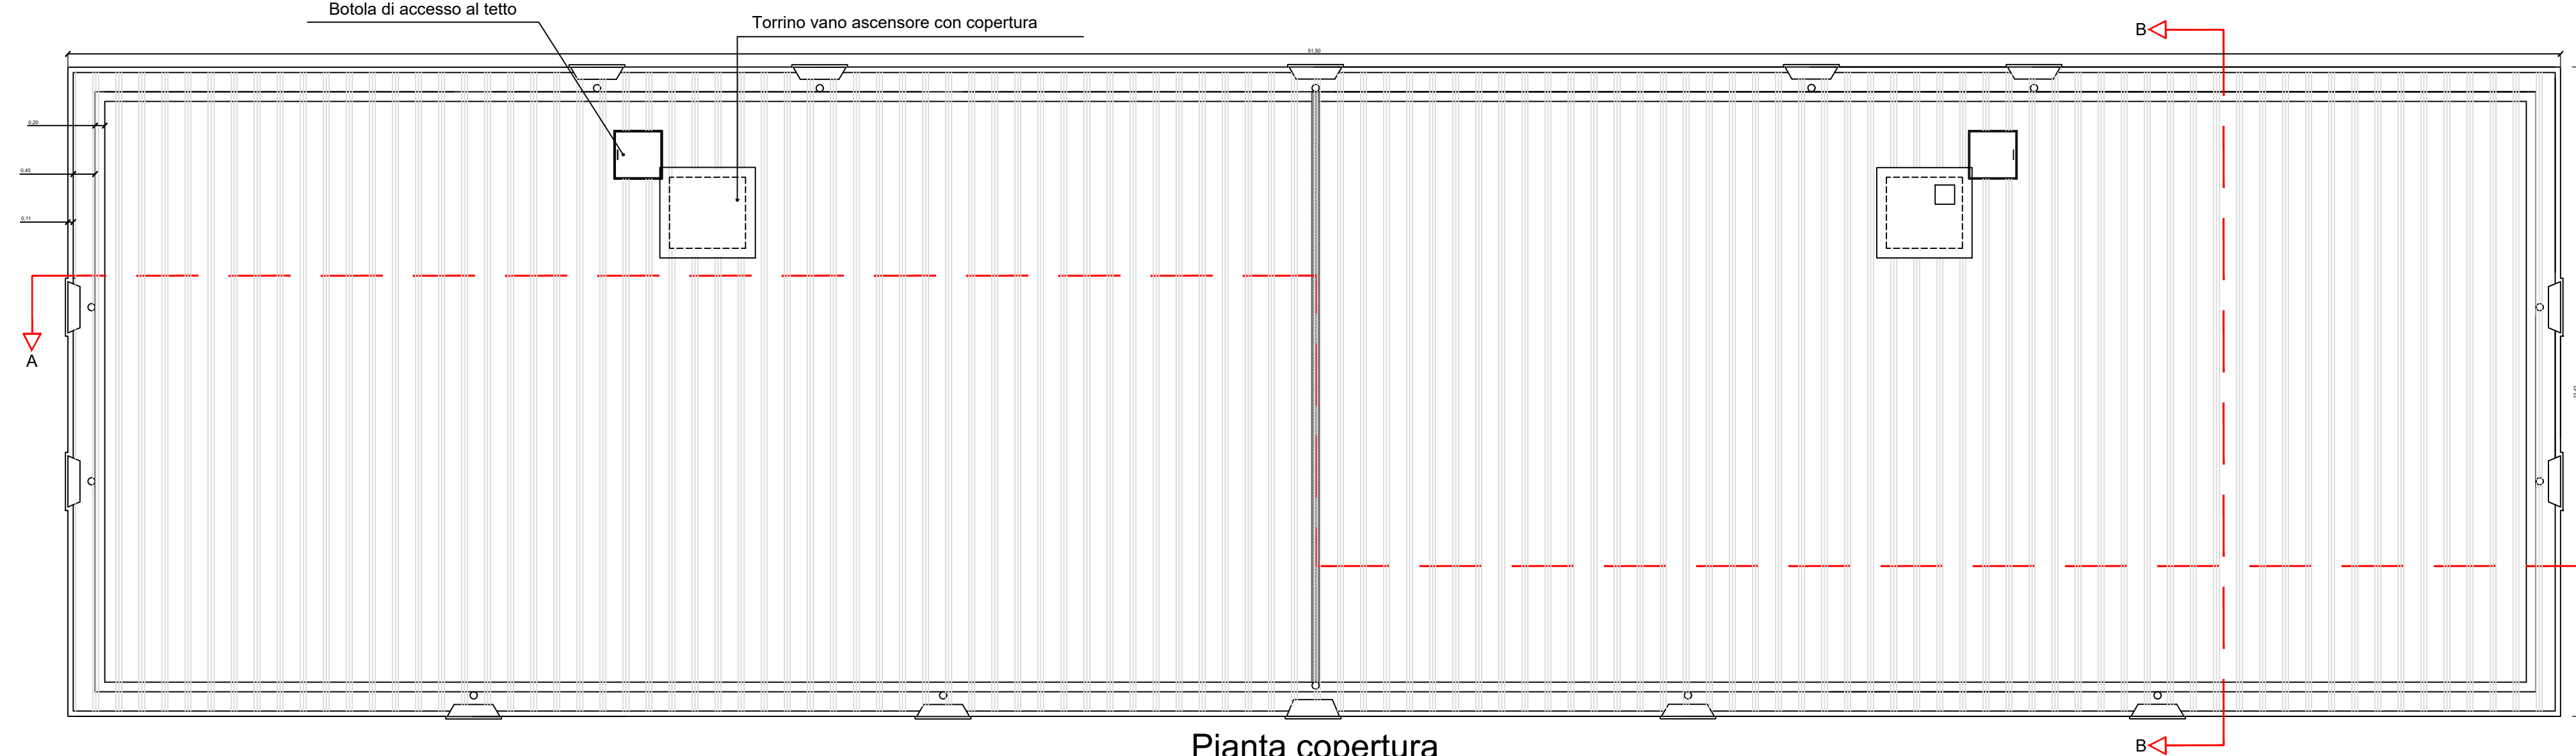

Pianta copertura