FUTURA — INFRASTRUTTURE E SICUREZZA PER LA SCUOLA 2014-2020 — Ministero dell'Istruzione — MIM Ministero dell'Istruzione e del Merito — Italiadomani

COMUNE DI PONTECAGNANO FAIANO
(Provincia di Salerno)

SETTORE LAVORI PUBBLICI INFRASTRUTTURE PATRIMONIO
IGIENE URBANA E S.A.D. "PICENTINI E BATTIPAGLIA"

PROGETTO ESECUTIVO
ai sensi dell'art. 41 del D. Lgs. n. 36 del 31 Marzo 2023

OGGETTO
LAVORI DI " REALIZZAZIONE NUOVO ASILO NIDO
VIA ABATE CONFORTI-VIA SANDRO PERTINI
LOCALITA' SAN ANTONIO

TAVOLA	ELABORATO
7	Piante - stato di progetto -

Data: Ottobre 2025 — **Scala** 1:50

Progettista architettonico: Ing. Rosario Antonino — ***Responsabile del Battore e RUP:*** Arch. Giovanni Landi

Revisione del	***Revisione del***	***Revisione del***

Tabella colori vetro pensilina

R 255 G 0 B 0	R 0 G 0 B 255	R 162 G 197 B 215
R 255 G 127 B 0	R 46 G 43 B 95	R 52 G 171 B 70
R 255 G 255 B 0	R 139 G 0 B 255	
R 0 G 255 B 0		

Tabella colori facciate

INDICI STANDARD DI SUPERFICIE NETTA ASILO NIDO (72 bambini)

	Descrizione attività	Superficie netta di progetto
1	ufficio/pediatra-pediatrico	21,6
2	ambulatorio-camosimi	9,8
3.1	servizi personale	7,6
3.2	servizi personale	7,6
4	soggiorno/refettorio lattanti	83,4
5	riposo lattanti	29,9
6	servizi lattanti	12
4.1	soggiorno/refettorio semidivezzi	83,4
5.1	riposo semidivezzi	29,9
6.1	servizi semidivezzi	12
4.2	soggiorno/refettorio divezzi	83,4
5.2	riposo divezzi	29,9
6.2	servizi divezzi	12
7	ripostiglio/lavanderia	14,8
8	posizionamento cibi	20,5
	totale	414
	Rapp. Aero- Illu.	1/8

PIANTA PIANO TERRA

TABELLA DI VERIFICA DELLA SUPERFICIE ILLUMINANTE

	ZONA	SUP. PAVIMENTO	SUP. FINESTRATA_CLEAR	RAGGIONE TRASM.	SUP.ILL. DI PROGETTO	SUP.ILL. MIN. LL/8	Finestre	VERIFICA	VERIFICA
1	ufficio/pediatra	21,6	3,30	0,80	2,64	2,70	1	SI	0,033
2	Soggiorno/refettorio	83,4	12,6	0,80	10,08	10,425	1	SI	0,033
3	Riposo lattanti	29,9	4,5	0,80	3,60	3,735	1	SI	0,033
4.1	Sogg./refettorio semidivezzi	83,4	12,6	0,80	10,08	10,425	1	SI	0,033
5.1	Riposo semidivezzi	29,9	4,5	0,80	3,60	3,735	1	SI	0,065
4.2	Sogg./refettorio divezzi	83,4	12,6	0,80	10,08	10,425	1	SI	0,033
5.2	Riposo divezzi	29,9	4,5	0,80	3,60	3,735	1	SI	0,065

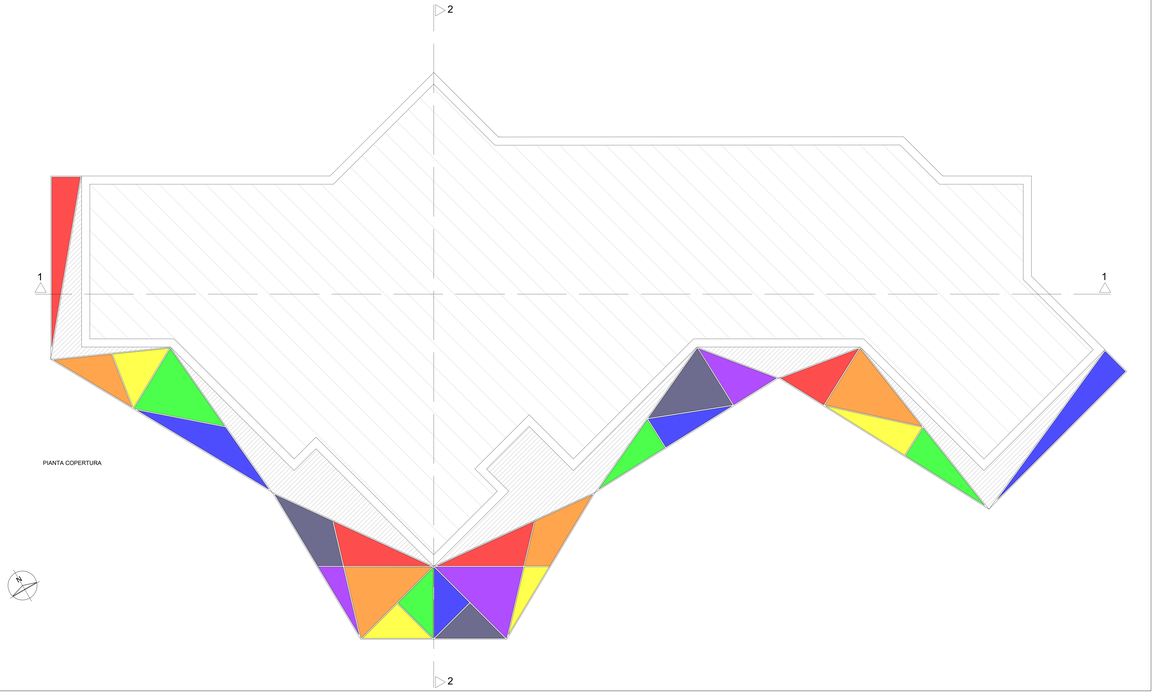

PIANTA COPERTURA