PLANIMETRIA GENERALE **SCALA 1/200**

LOTTO PER POLO DELL'INFANZIA

LEGENDA

- Fecale
- Tubazione in PVC di diametro Ø 300 smaltimento acque nere -(pen.min. = 2%)
- Tubazione in PVC di diametro Ø 140 - diramazioni fecale - pozzetto collettore
- Pn. 1 al 10 — Pozzetto sifonato con riportata la numerazione e la dimensione
- Tubazione in PVC di diametro Ø 300 - smaltimento acque bianche- (pen.min. = 2%)
- Tubazione in PVC - diramazioni a collettore
- Pn. 1 al 6 — Pozzetto con riportata la numerazione e la dimensione
- Pozzetto pluviale con riportata la numerazione e la dimensione
- Caditoia per la raccolta delle acque pluviali
- Griglia continua in acciaio inox per la raccolta delle acque pluviali

PIANTA PIANO TERRA **SCALA 1/100**

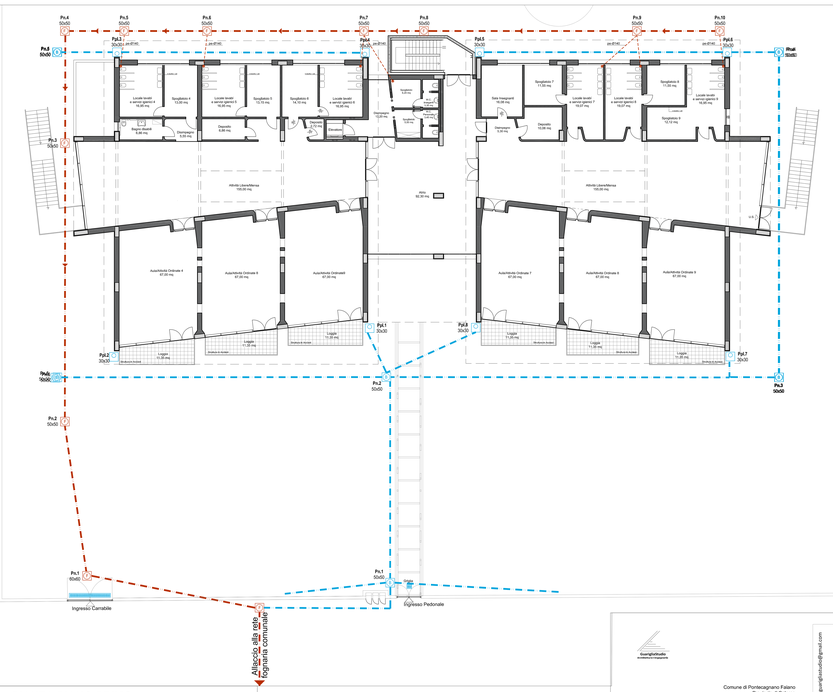

PIANTA PIANO PRIMO **SCALA 1/100**

Guarglia Ufficio
Architetto Pianificatore

Comune di Pontecagnano Faiano
Provincia di Salerno

PROGETTO ESECUTIVO POLO DELL'INFANZIA
SITO IN VIA LUCANIA

I tecnici

Ingegnere Giuseppe Guarglia

Architetto Eufemia Guarglia

Progea Italia S.r.l.
Ingegnere Massimiliano Cione

Il committente
Buddai S.r.l.

data
Maggio 2021

Guarglia Ufficio - Architettura e Ingegneria - via E. Scalera 43 - Pontecagnano Faiano - 089/383180 - guargliaufficio@gmail.com
Progea Italia S.r.l. - via Thomas T. Pontecagnano Faiano - ingegneria@progea.com

- PLANIMETRIA GENERELARE
- PIANTE PIANO TERRA E PRIMO CON INDICAZIONE DELLA RETE DI SMALTIMENTO DELLE ACQUE NERE E BIANCHE