



COMUNE DI PONTECAGNANO FAIANO
(PROVINCIA DI SALERNO)

**PROGRAMMA INTEGRATO DI EDILIZIA RESIDENZIALE
SOCIALE (PIERS) DI CUI ALLA DELIBERA CIPE
22.12.2017.
D.D REGIONE CAMPANIA N. 40 DEL 13.04.2021 -
DECRETO INTERMINISTERIALE N. 353 DEL 13.09.2021**

**“RIQUALIFICAZIONE AREA URBANA DEGRADATA ZONA PEEP C1 -
SANT'ANTONIO”
CUP: F66D20000410001**

PROGETTO DI FATTIBILITA' TECNICO ECONOMICO

Committente:
Comune di Pontecagnano Faiano

Il Sindaco: **Giuseppe Lanzara**

L'Assessore ai Lavori Pubblici: **Raffaele Sica**

Emissione del 11/2024

Revisioni

06/2025

TAV. **11a** elaborato **PIANTE NUOVO FABBRICATO - stato di progetto
(scala 1:100)**

Il Responsabile Settore LL.PP.


Il Tecnico

arch. Giovanni Landi
Via M.A. Alfani, n. 52
84098, Pontecagnano Faiano (SA)

ing. Domenico Pennella
via dei Normanni n. 62
84085 Mercato S. Severino (SA)

PIANO TIPO (residenze)

Scala 1:100

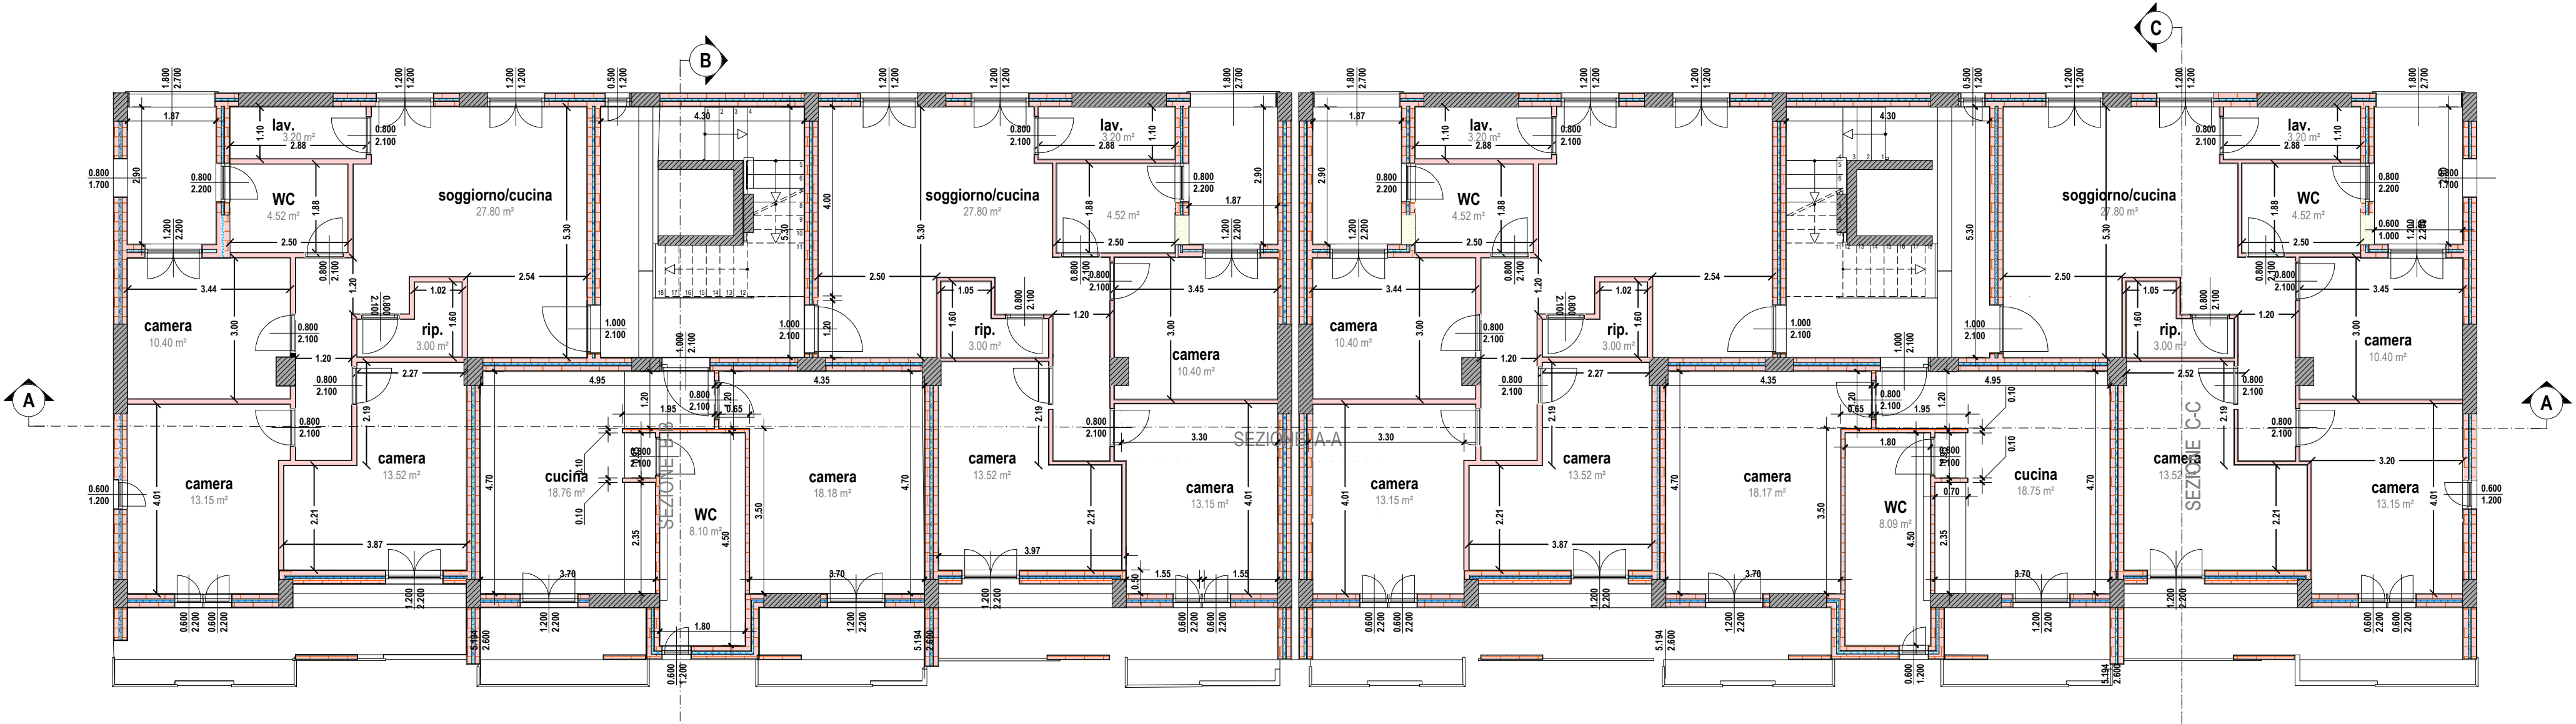

PIANO TERRA (sistema servizi)

Scala 1:100

