



COMUNE DI PONTECAGNANO FAIANO  
(PROVINCIA DI SALERNO)

**PROGRAMMA INTEGRATO DI EDILIZIA RESIDENZIALE  
SOCIALE (PIERS) DI CUI ALLA DELIBERA CIPE  
22.12.2017.  
D.D REGIONE CAMPANIA N. 40 DEL 13.04.2021 -  
DECRETO INTERMINISTERIALE N. 353 DEL 13.09.2021**

**“RIQUALIFICAZIONE AREA URBANA DEGRADATA ZONA PEEP C1 -  
SANT'ANTONIO”  
CUP: F66D20000410001**

**PROGETTO DI FATTIBILITA' TECNICO ECONOMICO**

Committente: Comune di Pontecagnano Faiano		Emissione del 11/2024
Il Sindaco: Giuseppe Lanzara		Revisioni
L'Assessore ai Lavori Pubblici: Raffaele Sica		- 03/2025
<hr/>		
<hr/>		
<hr/>		
TAV. <b>12.b</b>	elaborato <b>SEZIONI NUOVO FABBRICATO - stato di progetto (scala 1:100)</b>	
Il Responsabile Settore LL.PP.		Il Tecnico
arch. Giovanni Landi Via M.A. Alfani, n. 52 84098, Pontecagnano Faiano (SA)		ing. Domenico Pennella via dei Normanni n. 62 84085 Mercato S. Severino (SA)


**SEZIONE A-A**

Scala 1:100



**SEZIONE B-B**

Scala 1:100

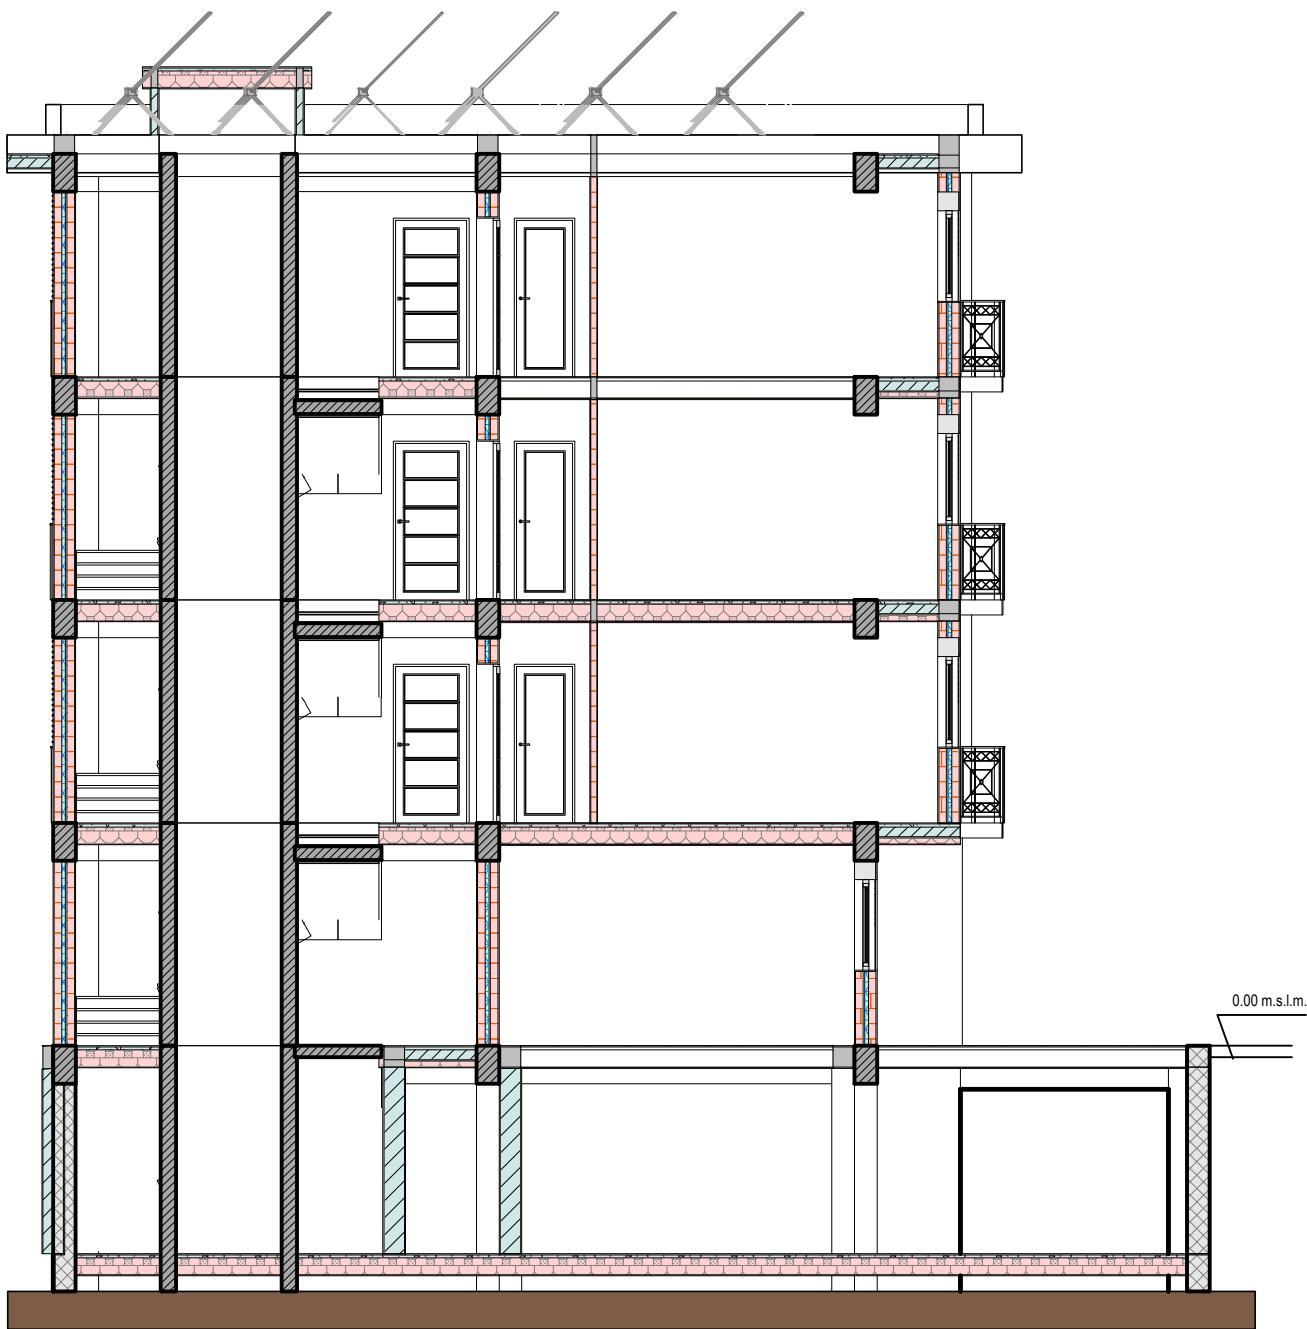

**SEZIONE C-C**

Scala 1:100

