



COMUNE DI PONTECAGNANO FAIANO
(PROVINCIA DI SALERNO)

**PROGRAMMA INTEGRATO DI EDILIZIA RESIDENZIALE
SOCIALE (PIERS) DI CUI ALLA DELIBERA CIPE
22.12.2017.**

**D.D REGIONE CAMPANIA N. 40 DEL 13.04.2021 -
DECRETO INTERMINISTERIALE N. 353 DEL 13.09.2021**

**“RIQUALIFICAZIONE AREA URBANA DEGRADATA ZONA PEEP C1 -
SANT'ANTONIO”
CUP: F66D20000410001**

PROGETTO DI FATTIBILITA' TECNICO ECONOMICO

Committente:
Comune di Pontecagnano Faiano (SA)

Il Sindaco: **Giuseppe Lanzara**
L'Assessore ai Lavori Pubblici: **Raffaele Sica**

Emissione del 11/2024

Revisioni

06/2025

TAV.

5a

elaborato

PIANO PARTICELLARE DI ESPROPRIO

Il Responsabile Settore LL.PP.

arch. Giovanni Landi
Via M.A. Alfani, n. 52
84098, Pontecagnano Faiano (SA)

Il Tecnico

ing. Domenico Pennella
via dei Normanni n. 62
84085 Mercato S. Severino (SA)

PIANO PARTICELLARE DI ESPROPRIO GRAFICO

Comune di Pontecagnano Faiano


Foglio n. 7


LEGENDA

 Aree oggetto di esproprio (Plla n. 3278)



Scala 1:2000

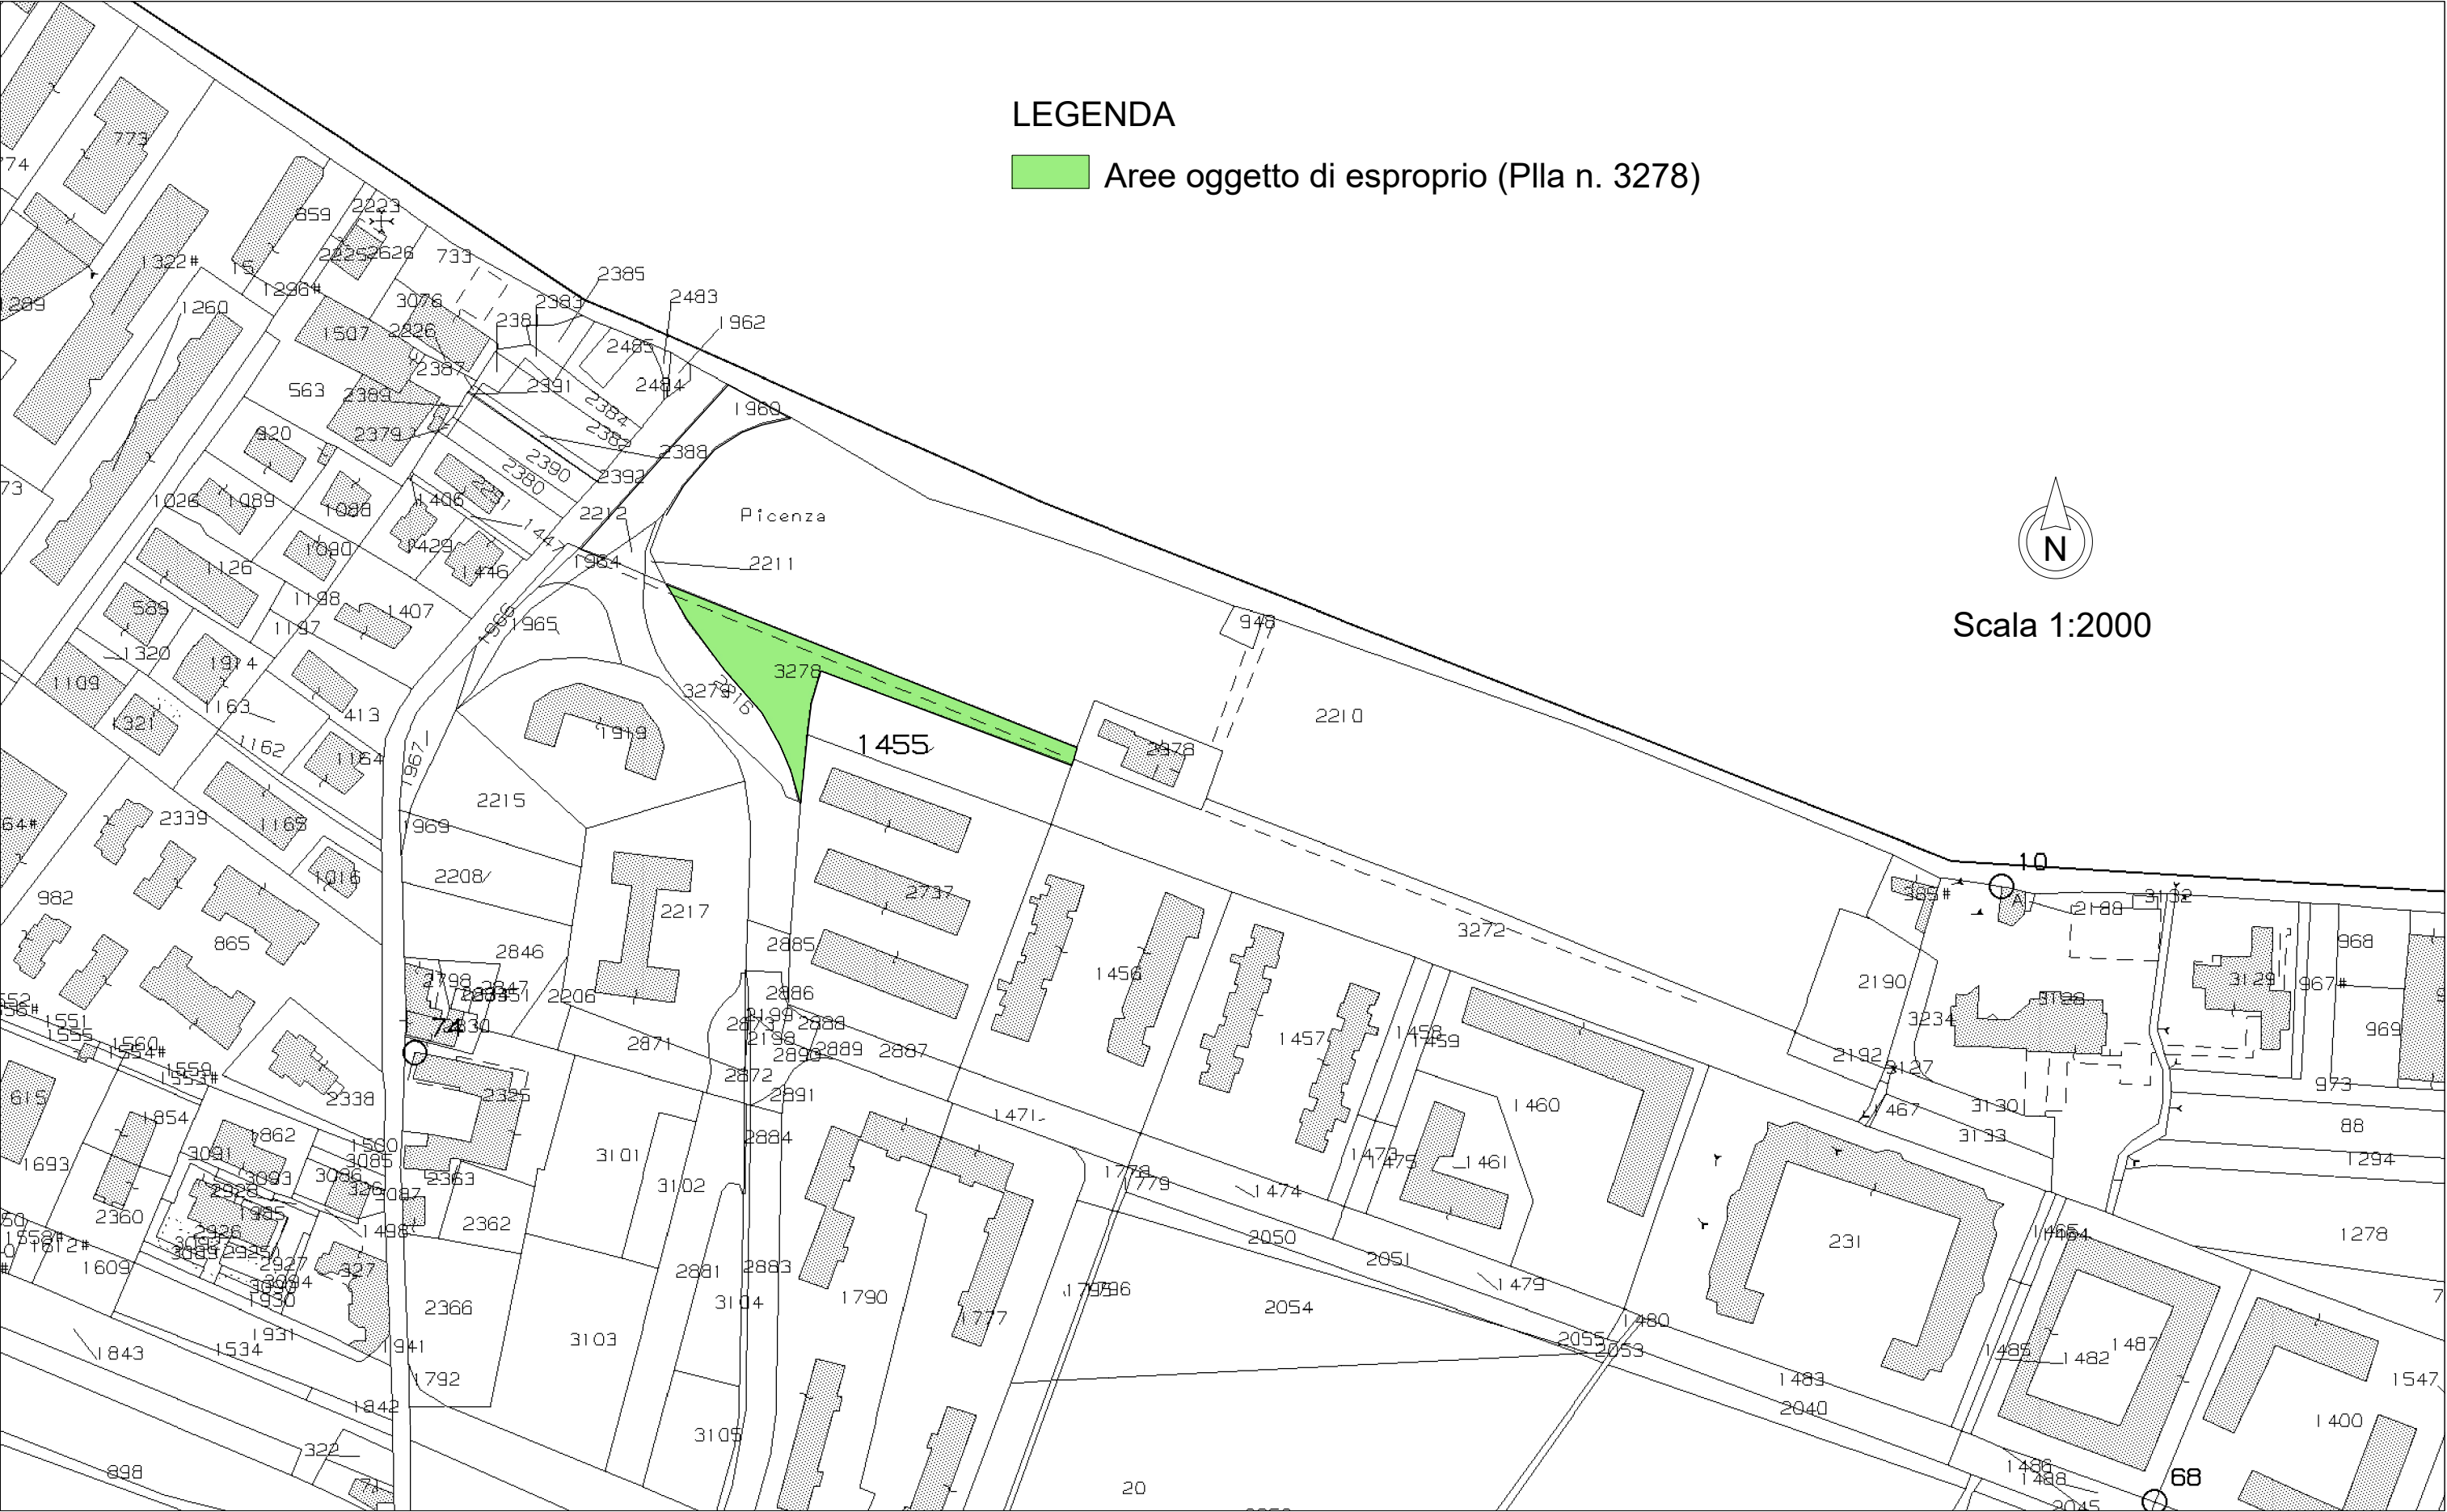

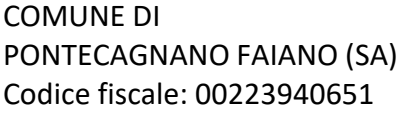

RIQUALIFICAZIONE AREA URBANA DEGRADATA ZONA PEEP C1 – S.ANTONIO – CUP: F66D20000410001
PIANO PARTICELLARE DESCRITTIVO PER ESPROPRI

[illegible]

Catasto terreni
Visura attuale per immobile
Situazione degli atti informatizzati al **08/05/2025**



Immobile di catasto terreni



Causali di aggiornamento ed annotazioni

Informazioni riportate negli atti del catasto al 08/05/2025

Dati identificativi: Comune di **PONTECAGNANO FAIANO (G834) (SA)**

Foglio **7** Particella **3278**

Classamento:

Redditi: dominicale **Euro 73,21**

agrario **Euro 35,25**

Particella con qualità: **FRUTTETO** di classe **1**

Superficie: **1.750 m²**

Ultimo atto di aggiornamento: FRAZIONAMENTO del 07/05/2025 Pratica n. SA0156047 in atti dal 07/05/2025
Protocollo NSD n. ENTRATE.AGEV-ST1.REGISTRO UFFICIALE.1935827.07/05/2025 presentato il 07/05/2025
(n. 156047.1/2025)

> Dati identificativi

Comune di **PONTECAGNANO FAIANO (G834)**
(SA)

Foglio **7** Particella **3278**

FRAZIONAMENTO del 07/05/2025 Pratica n.
SA0156047 in atti dal 07/05/2025 Protocollo NSD n.
ENTRATE.AGEV-ST1.REGISTRO UFFICIALE.19358-
27.07/05/2025 presentato il 07/05/2025 (n. 156047.1/2025)

> Dati di classamento

Redditi: dominicale **Euro 73,21**

agrario **Euro 35,25**

Particella con qualità: **FRUTTETO** di classe **1**

Superficie: **1.750 m²**

FRAZIONAMENTO del 07/05/2025 Pratica n.
SA0156047 in atti dal 07/05/2025 Protocollo NSD n.
ENTRATE.AGEV-ST1.REGISTRO UFFICIALE.19358-
27.07/05/2025 presentato il 07/05/2025 (n. 156047.1/2025)

› **Intestazione attuale dell'immobile - totale intestati: 2**

- › **1. D AGOSTINO Matteo**
(CF DGSMTT45E20H703X)
nato a SALERNO (SA) il 20/05/1945
Diritto di: Proprieta' per 2/3 (deriva dall'atto 1)
- › **2. D'AGOSTINO Annamaria**
(CF DGSNMR46P42H703B)
nata a SALERNO (SA) il 02/09/1946
Diritto di: Proprieta' per 1/3 (deriva dall'atto 1)

1. FRAZIONAMENTO del 07/05/2025 Pratica n. SA0156047 in atti dal 07/05/2025 Protocollo NSD n. ENTRATE.AGEV-ST1.REGISTRO UFFICIALE.19358-27.07/05/2025 presentato il 07/05/2025 (n. 156047.1/2025)