



COMUNE DI PONTECAGNANO FAIANO  
(PROVINCIA DI SALERNO)

**PROGRAMMA INTEGRATO DI EDILIZIA RESIDENZIALE  
SOCIALE (PIERS) DI CUI ALLA DELIBERA CIPE  
22.12.2017.  
D.D REGIONE CAMPANIA N. 40 DEL 13.04.2021 -  
DECRETO INTERMINISTERIALE N. 353 DEL 13.09.2021**

**“RIQUALIFICAZIONE AREA URBANA DEGRADATA ZONA PEEP C1 -  
SANT'ANTONIO”  
CUP: F66D20000410001**


PROGETTO DI FATTIBILITA' TECNICO ECONOMICO

Committente: Comune di Pontecagnano Faiano (SA)	Emissione del 11/2024
Il Sindaco: Giuseppe Lanzara	Revisioni
L'Assessore ai Lavori Pubblici: Raffaele Sica	


TAV.	elaborato
15.i	ELABORATI GRAFICI STRUTTURALI - solai nuovo fabbricato (scala 1:100)

Il Responsabile Settore LL.PP.	Il Tecnico
arch. Giovanni Landi Via M.A. Alfani, n. 52 84098, Pontecagnano Faiano (SA)	ing. Domenico Pennella via dei Normanni n. 62 84085 Mercato S. Severino (SA)


Primo impalcato

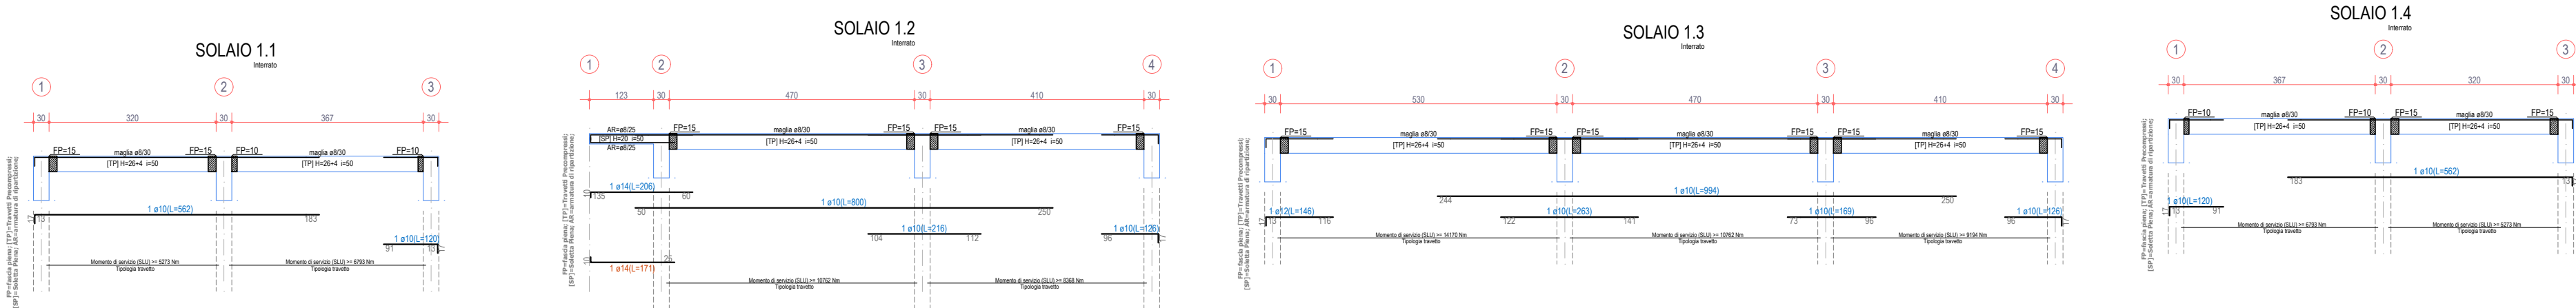


Secondo impalcato

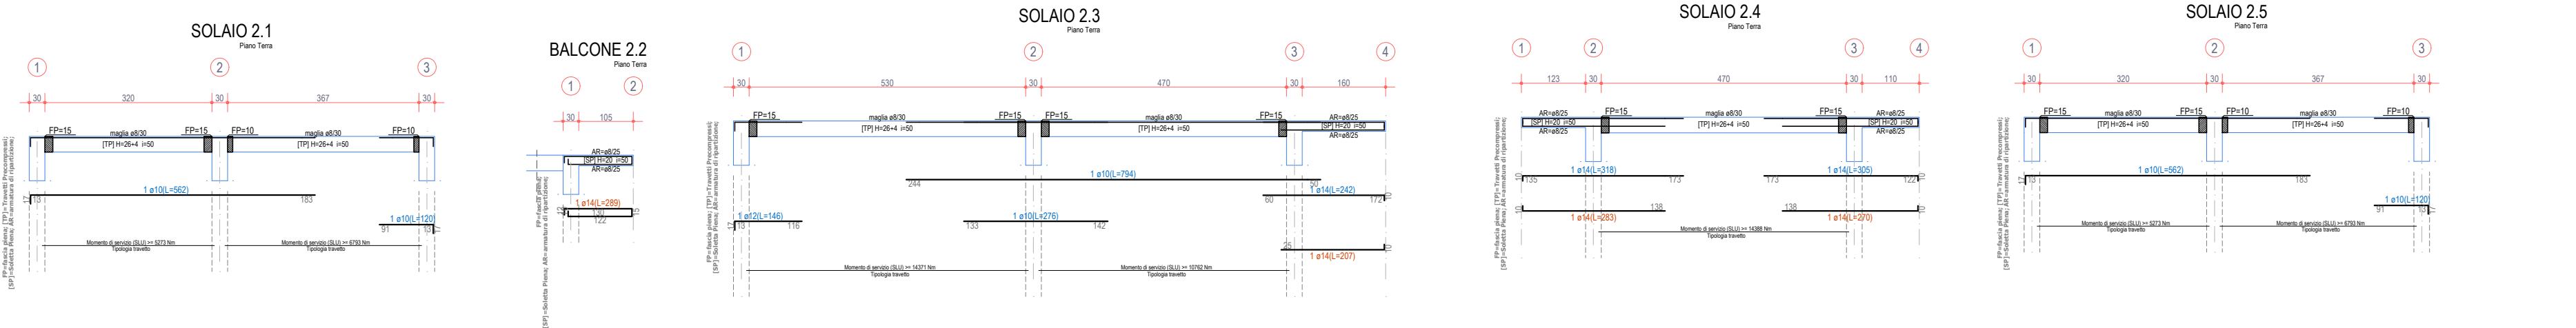

Terzo impalcato

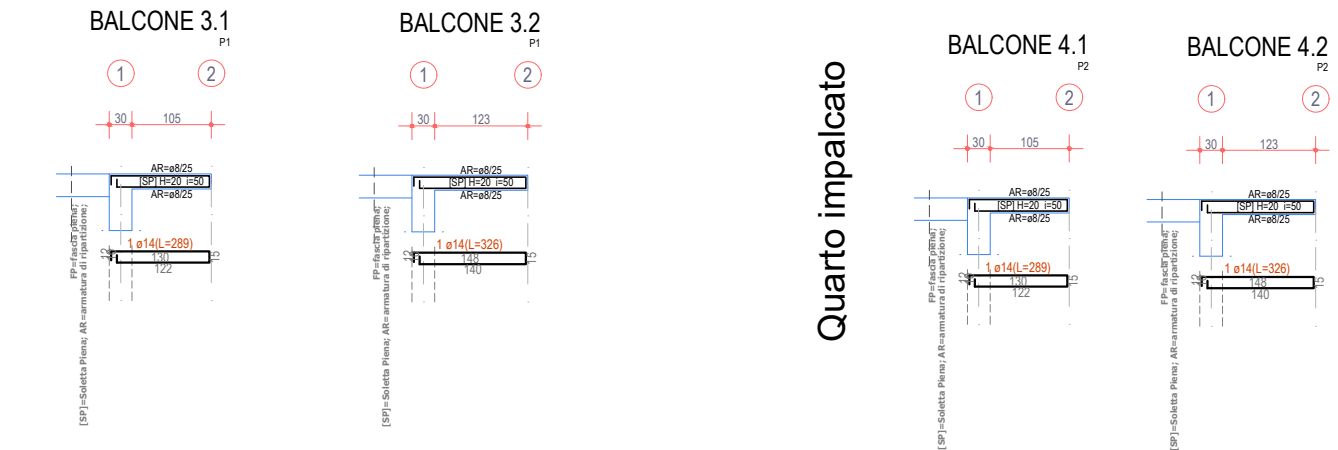

Quarto impalcato

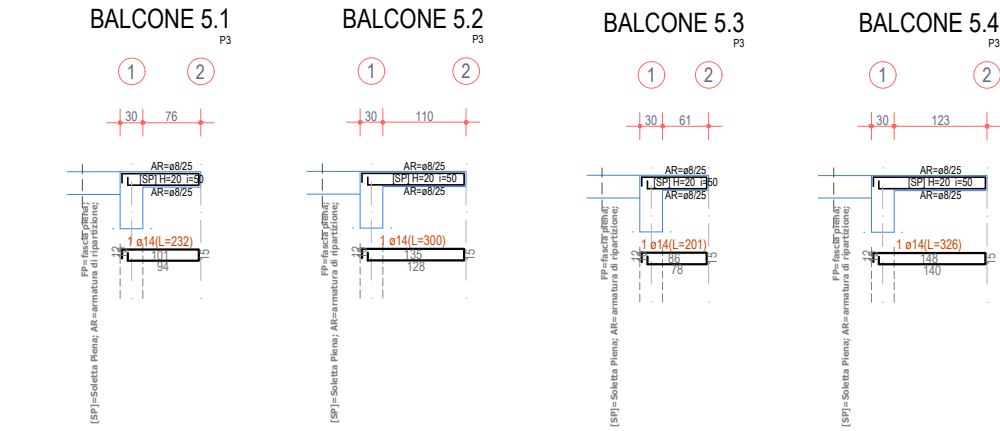

Quinto impalcato

**N.B.: i presenti solai valgono anche per il fabbricato  
in aderenza in quanto è perfettamente specchiato**