

“RIQUALIFICAZIONE AREA URBANA DEGRADATA ZONA PEEP C1 - SANT'ANTONIO”
CUP: F66D20000410001

PROGETTO DI FATTIBILITA' TECNICO ECONOMICO

Committente:
Comune di Pontecagnano Faiano (SA)

Emissione del 11/2024
Revisioni

Il Sindaco:
L'Assessore ai Lavori Pubblici:

Giuseppe Lanzara
Raffaele Sica

TAV.

elaborato
15.c




ELABORATI GRAFICI STRUTTURALI - pareti, platea, setti nuovo fabbricato (scala 1:100)

Il Responsabile Settore LL.PP.

Il Tecnico

arch. Giovanni Landi
Via M.A. Albini, n. 52
84098, Pontecagnano Faiano (SA)

ing. Domenico Pennella
Via dei Normanni n. 82
84095 Mercato S. Severino (SA)

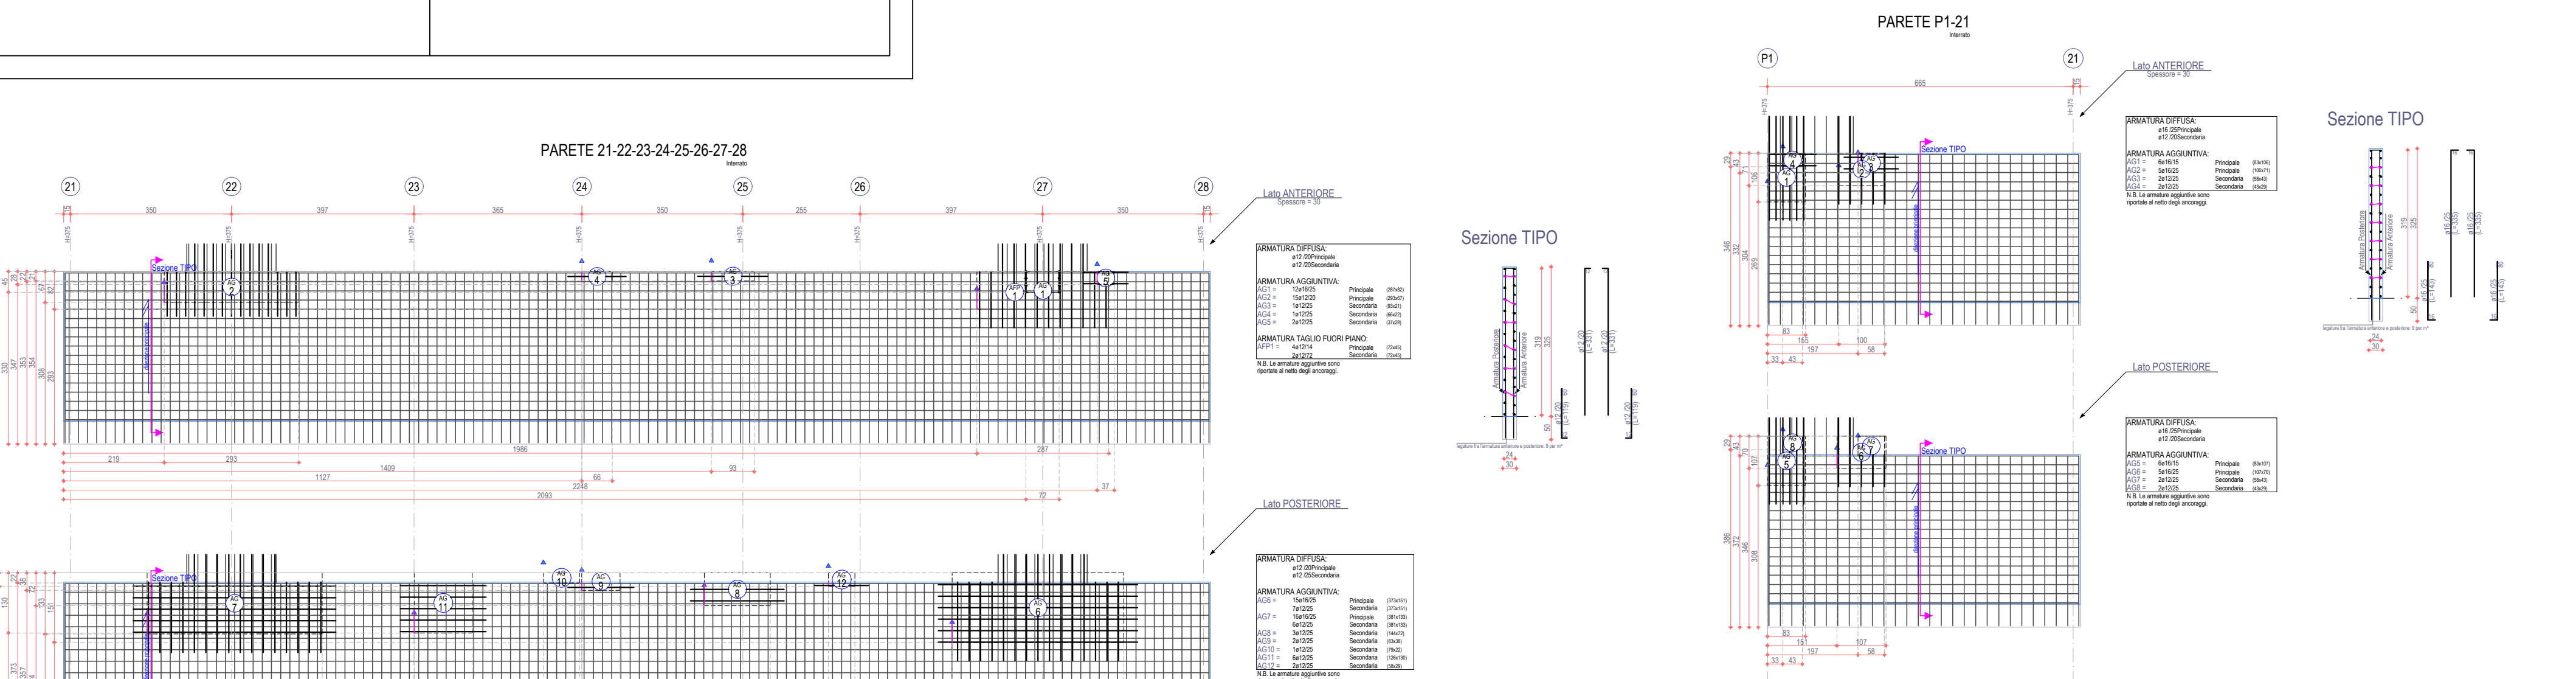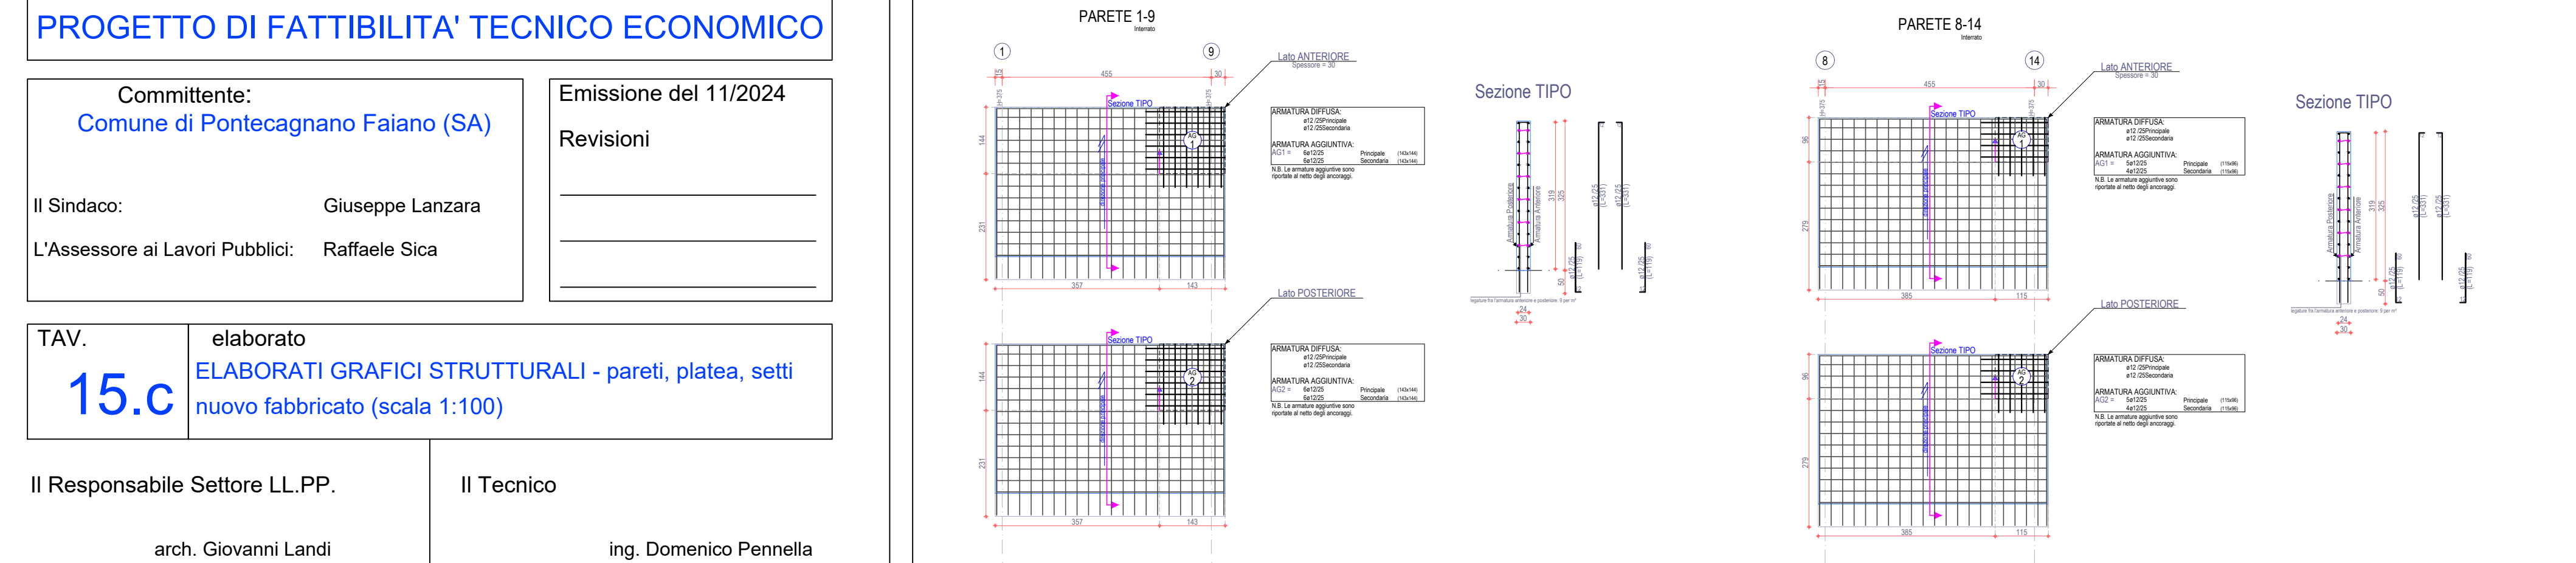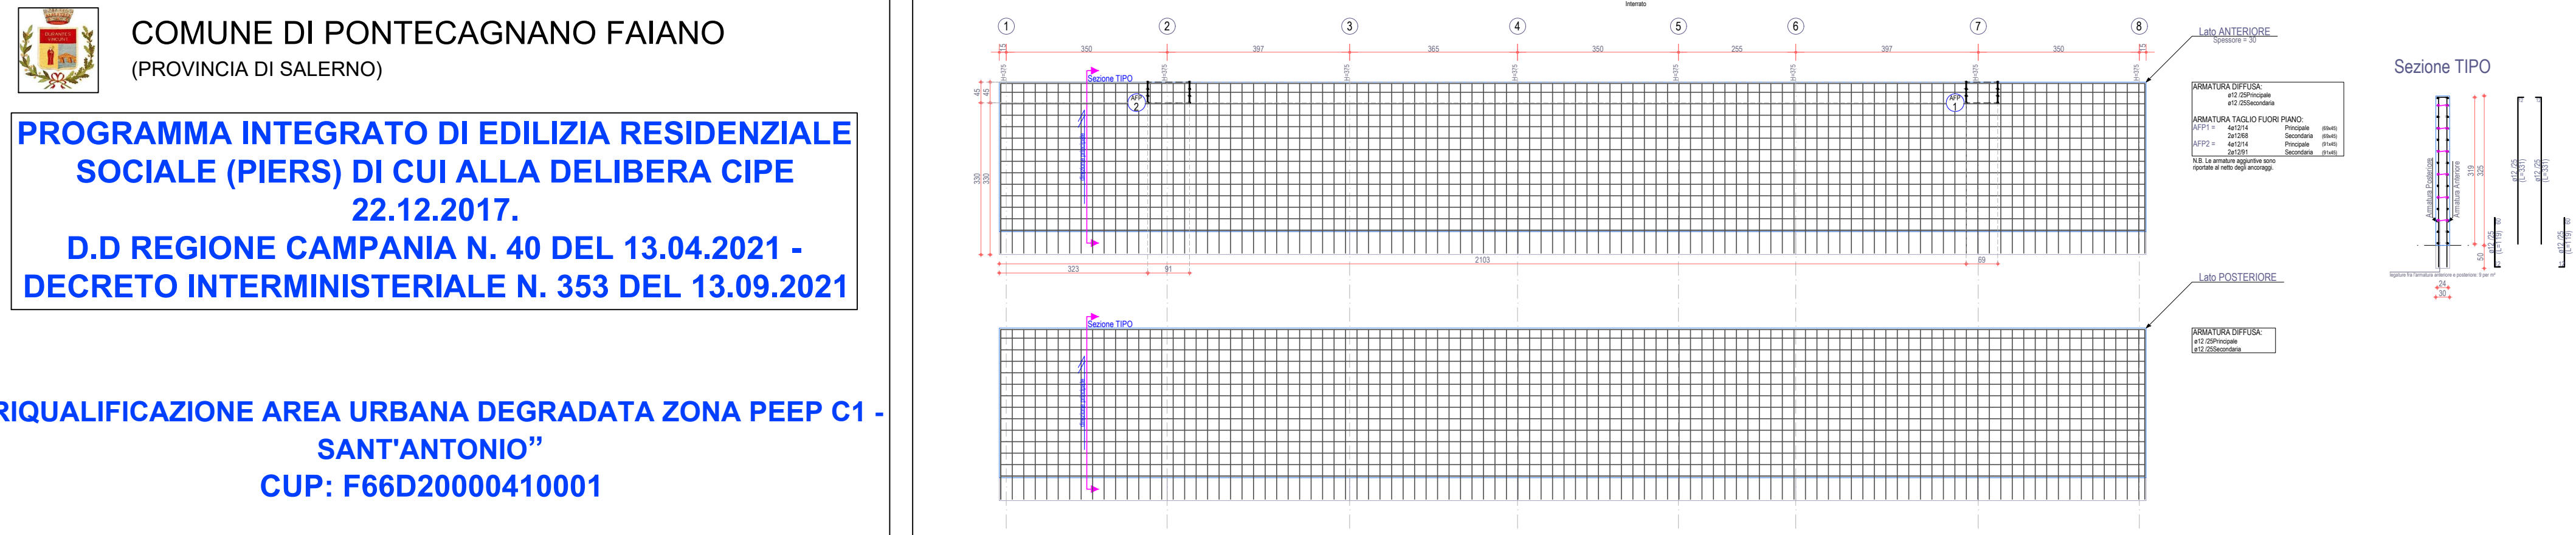

N.B.: le presenti pareti, platea valgono anche per il fabbricato in aderenza in quanto è perfettamente specchiato

