



PROSPETTO SUD

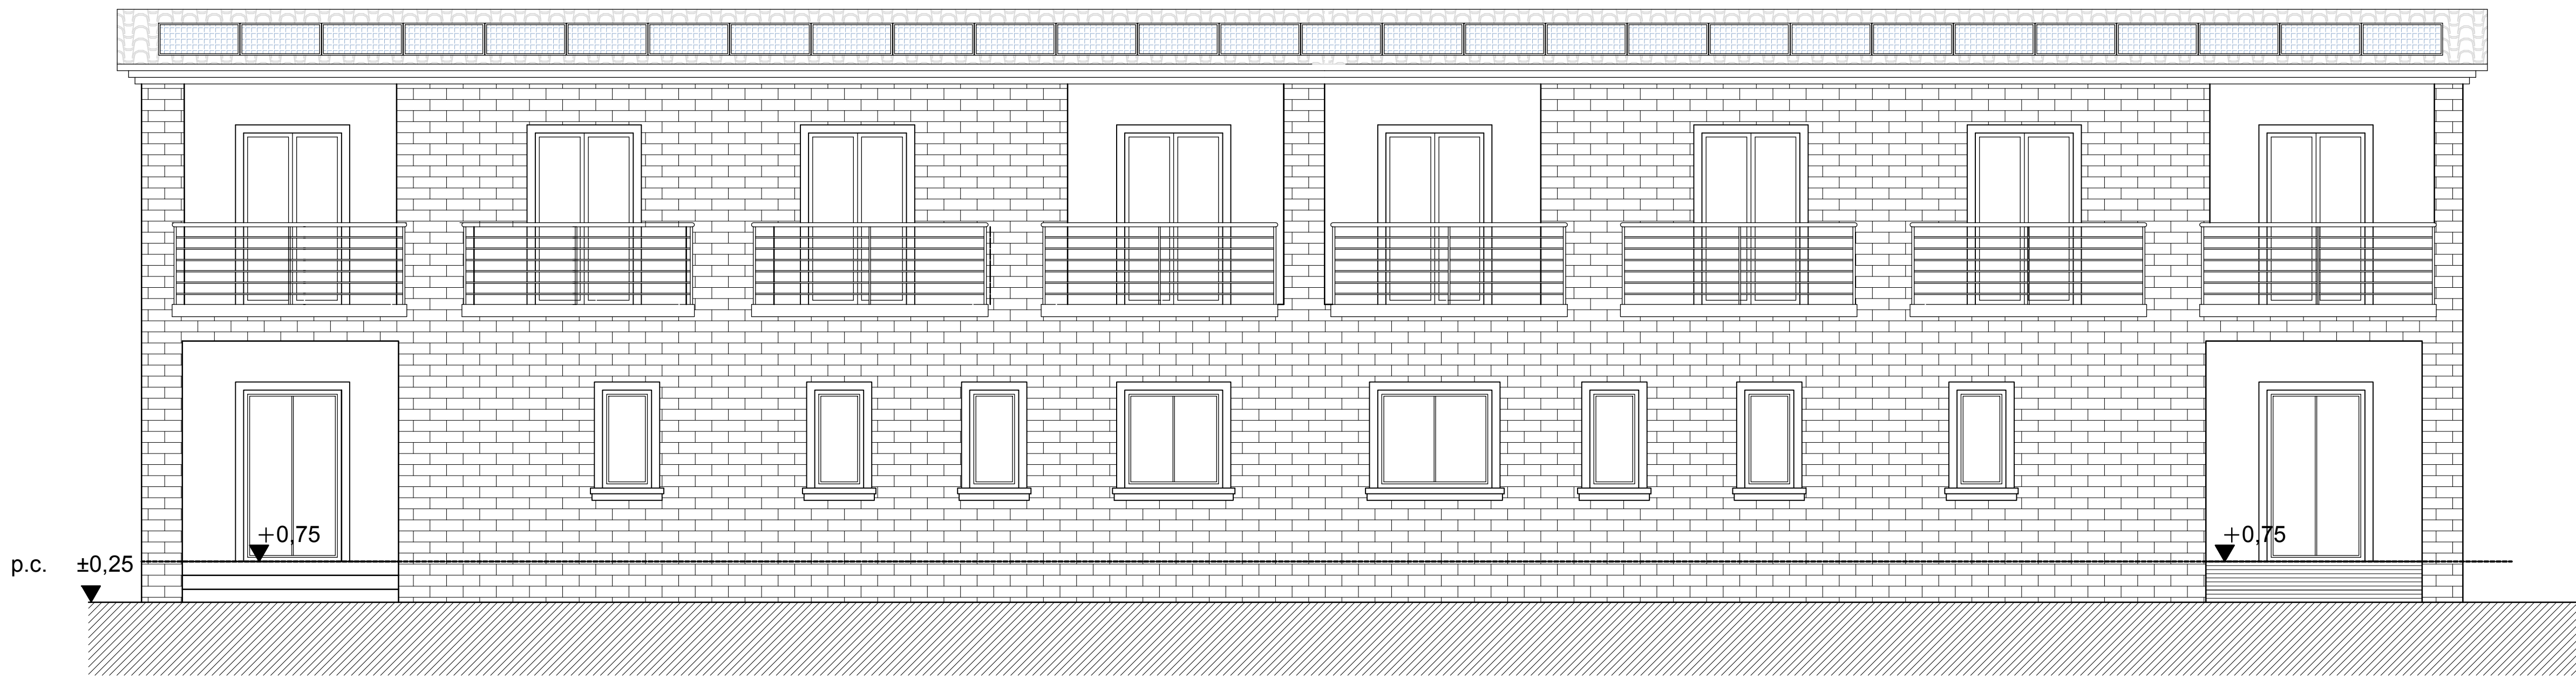


PROSPETTO EST

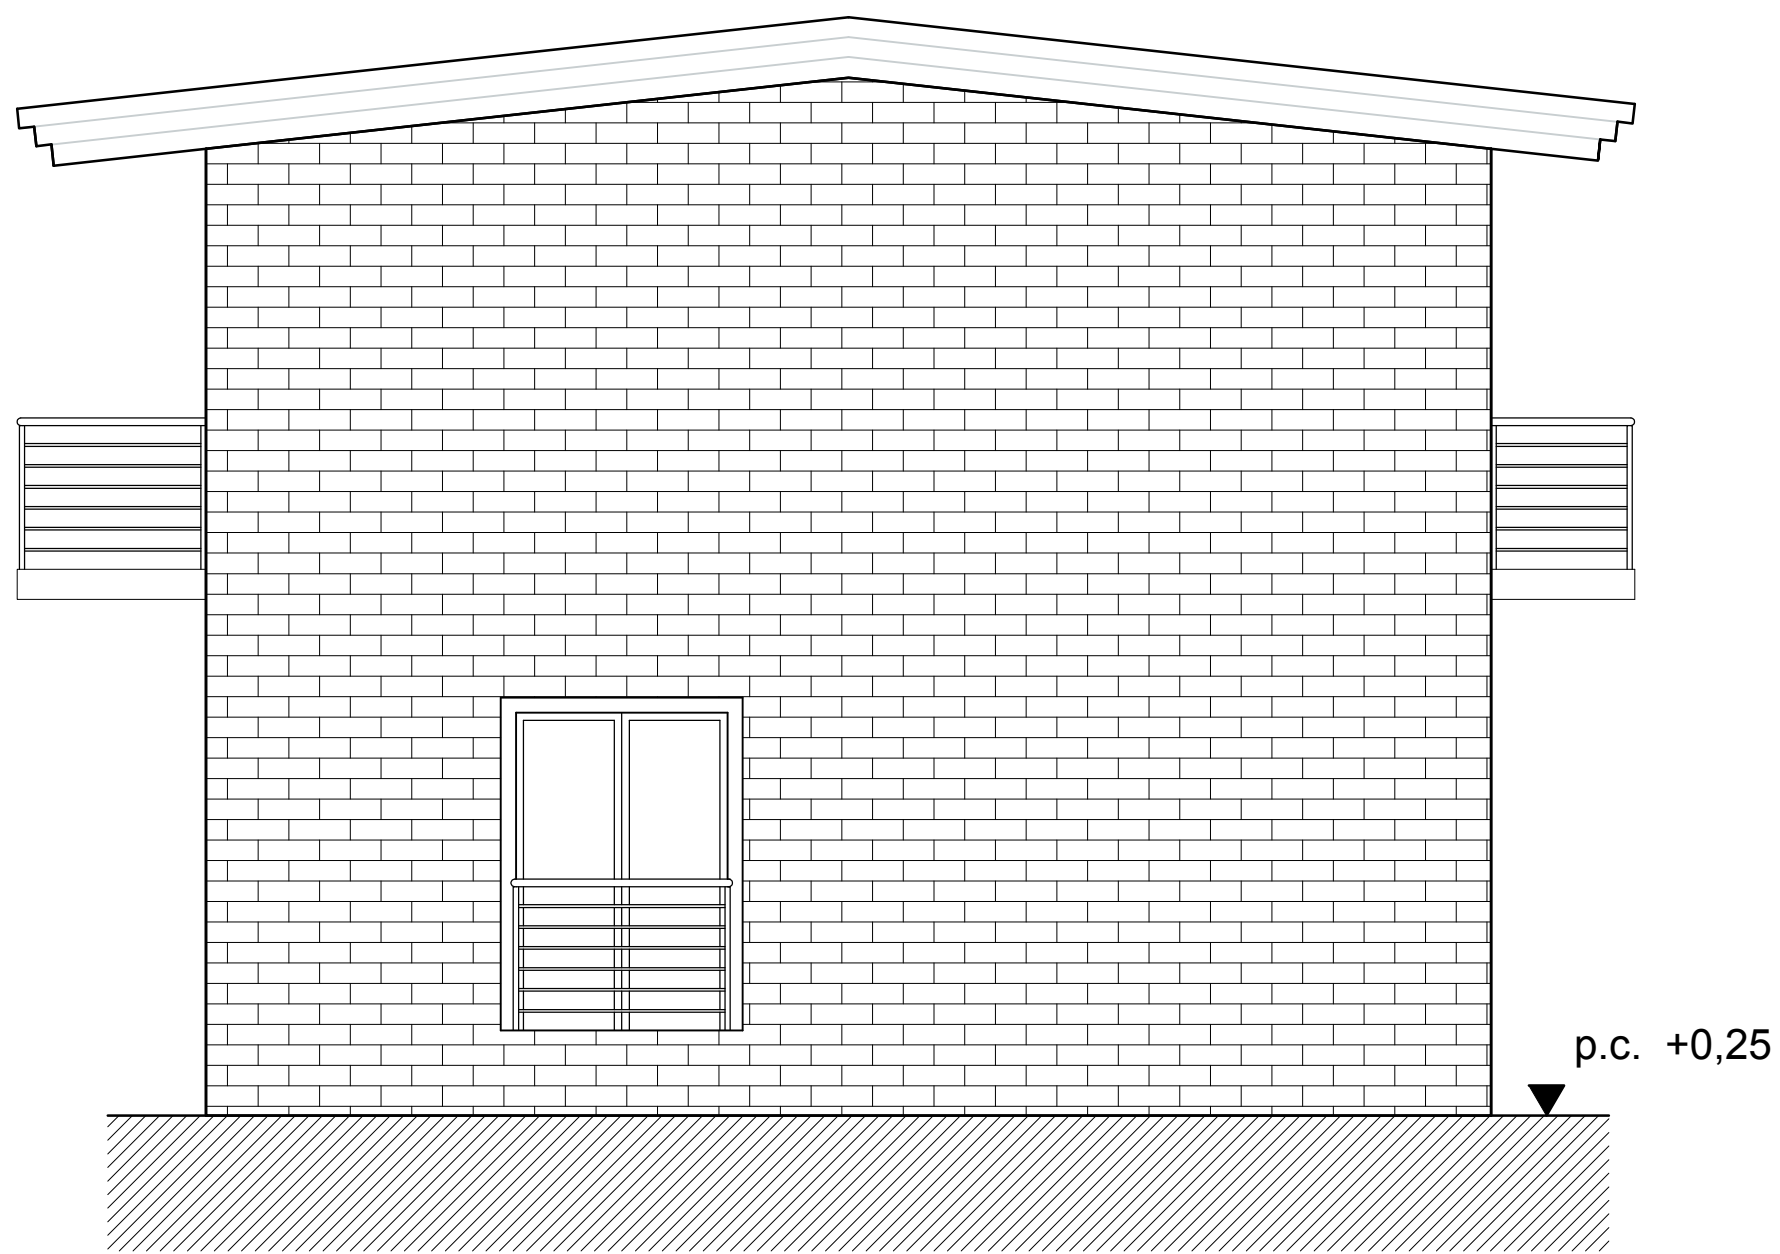

PROSPETTO NORD



PROSPETTO OVEST

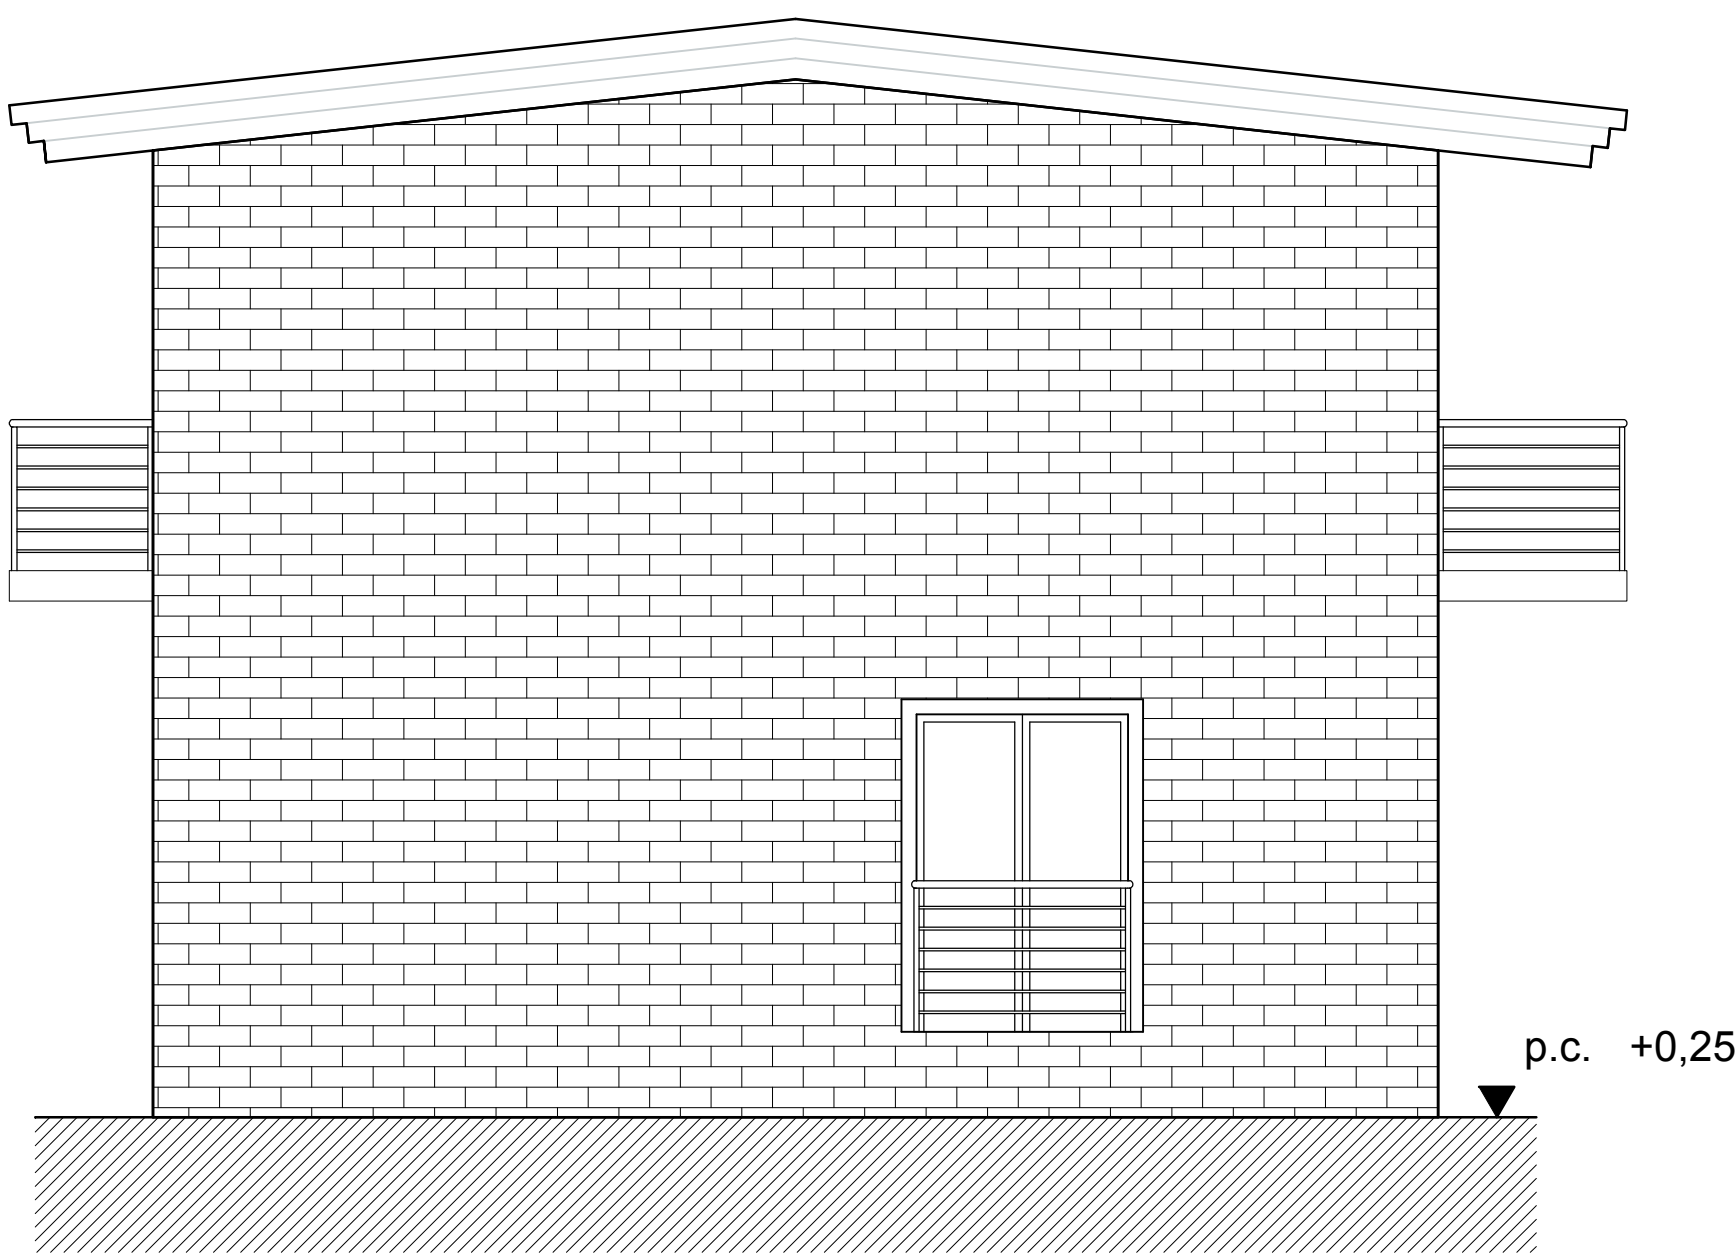



Finanziato dall'Unione europea
NextGenerationEU

Comune di PONTECAGNANO FAIANO
(Provincia di Salerno)

INTERVENTO DENOMINATO "EX CAMINO REAL" IN VIA MAR MEDITERRANEO E VALORIZZAZIONE CON LA COSTRUZIONE DI UN CENTRO RIFUGIO PER DONNE VITTIME DI VIOLENZA. CUP: F62F22000210006.

Interventi rientranti nel Piano Nazionale di Ripresa e Resilienza e nel Piano Nazionale Complementare Missione 5 (Inclusione Sociale) Componente 3 (Interventi speciali per la coesione sociale) Investimento 2 - Valorizzazione dei beni confiscati alle mafie finanziato dall'unione europea - NEXTGENERATIONEU

PROGETTO DEFINITIVO-ESECUTIVO



Elaborato: **ARCHITETTONICO
PROSPETTI**

	Salerno febbraio 2025	Sc.: 1:50
	Agg. 11.05.2025	TAV.
		PE
		AR06
	IL R.U.P. Arch. Giovanni LANDI	V. IL SINDACO Dott. Giuseppe LANZARA