




SEZIONE A-A

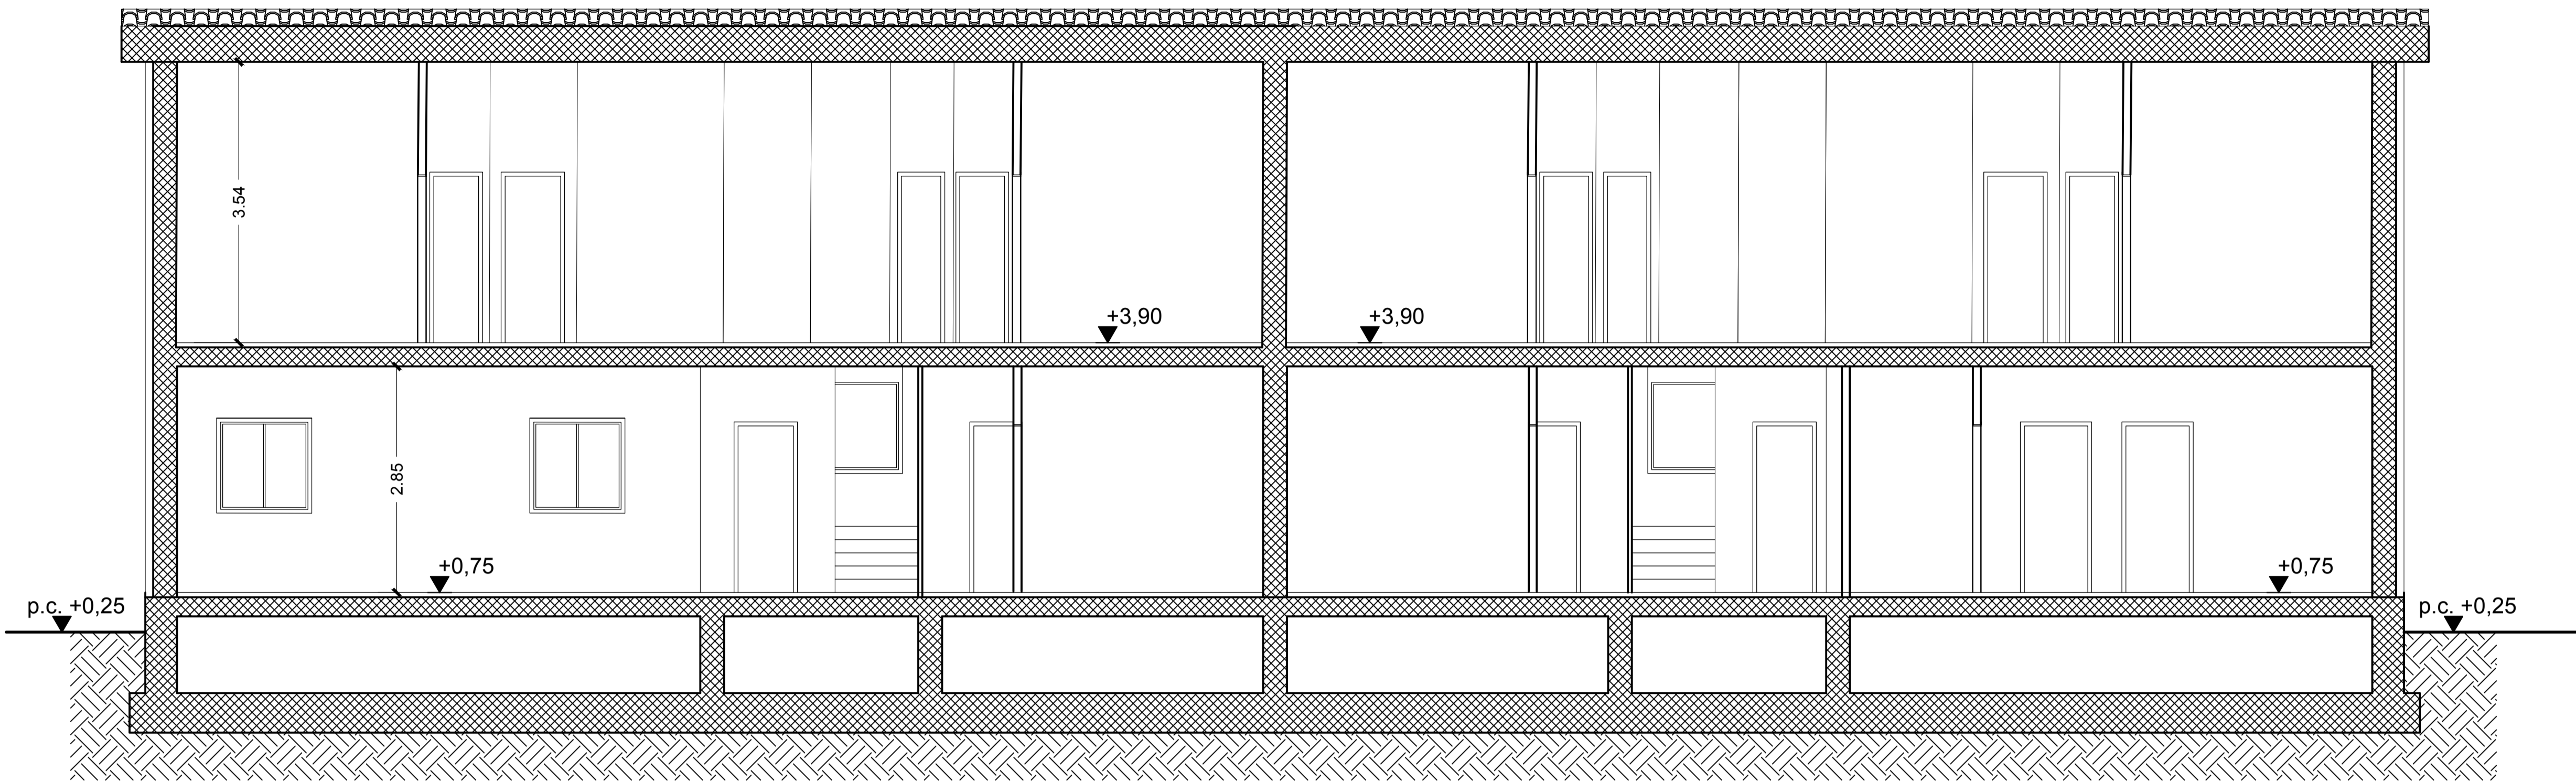


SEZIONE B-B

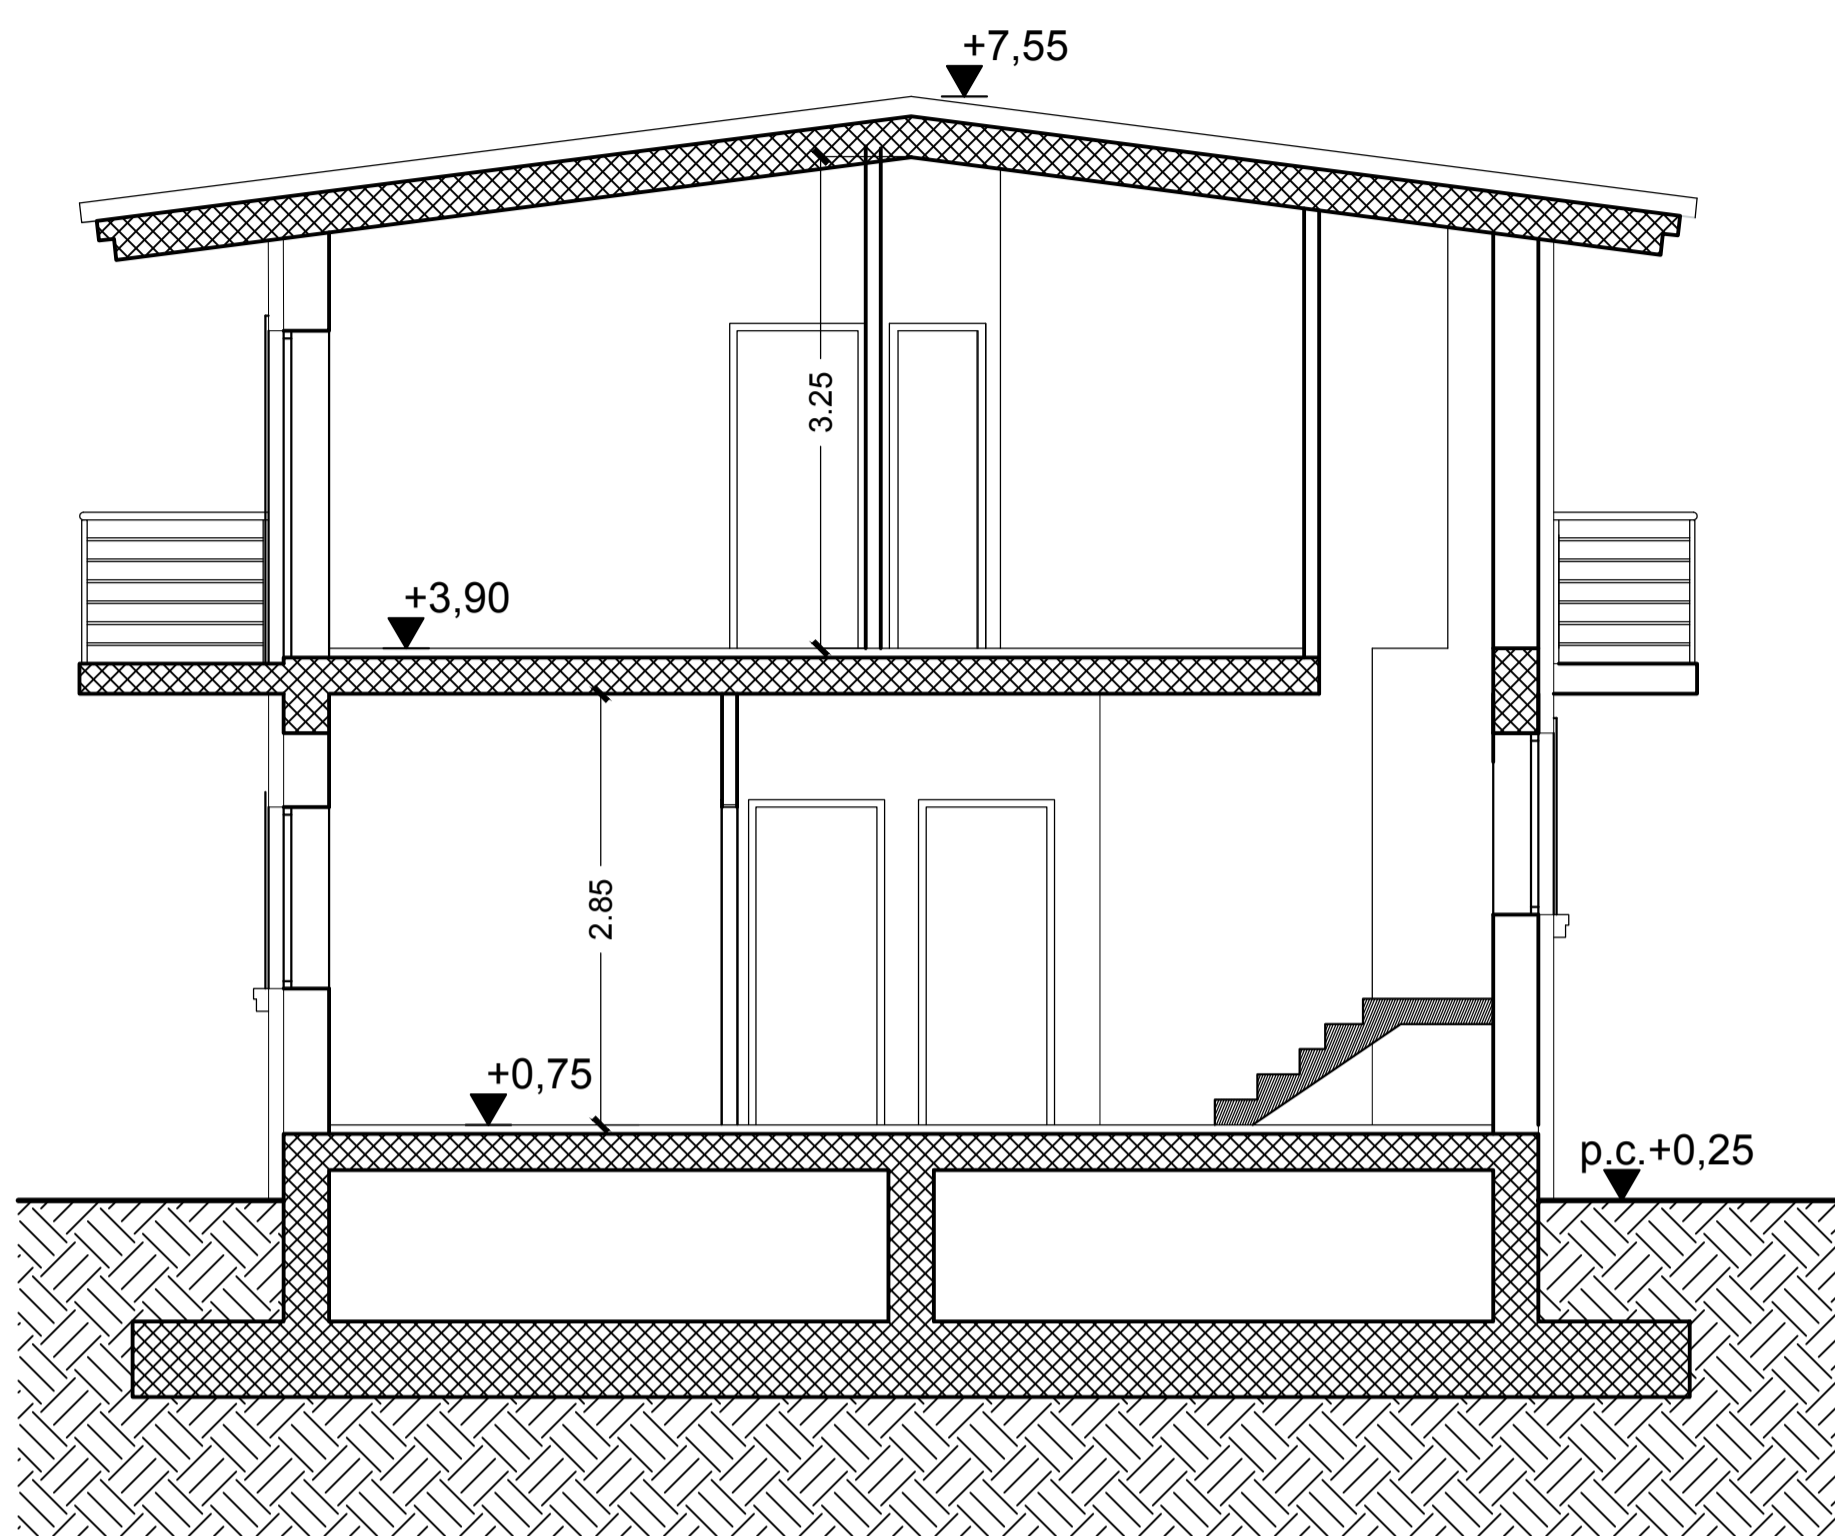

SEZIONE C-C

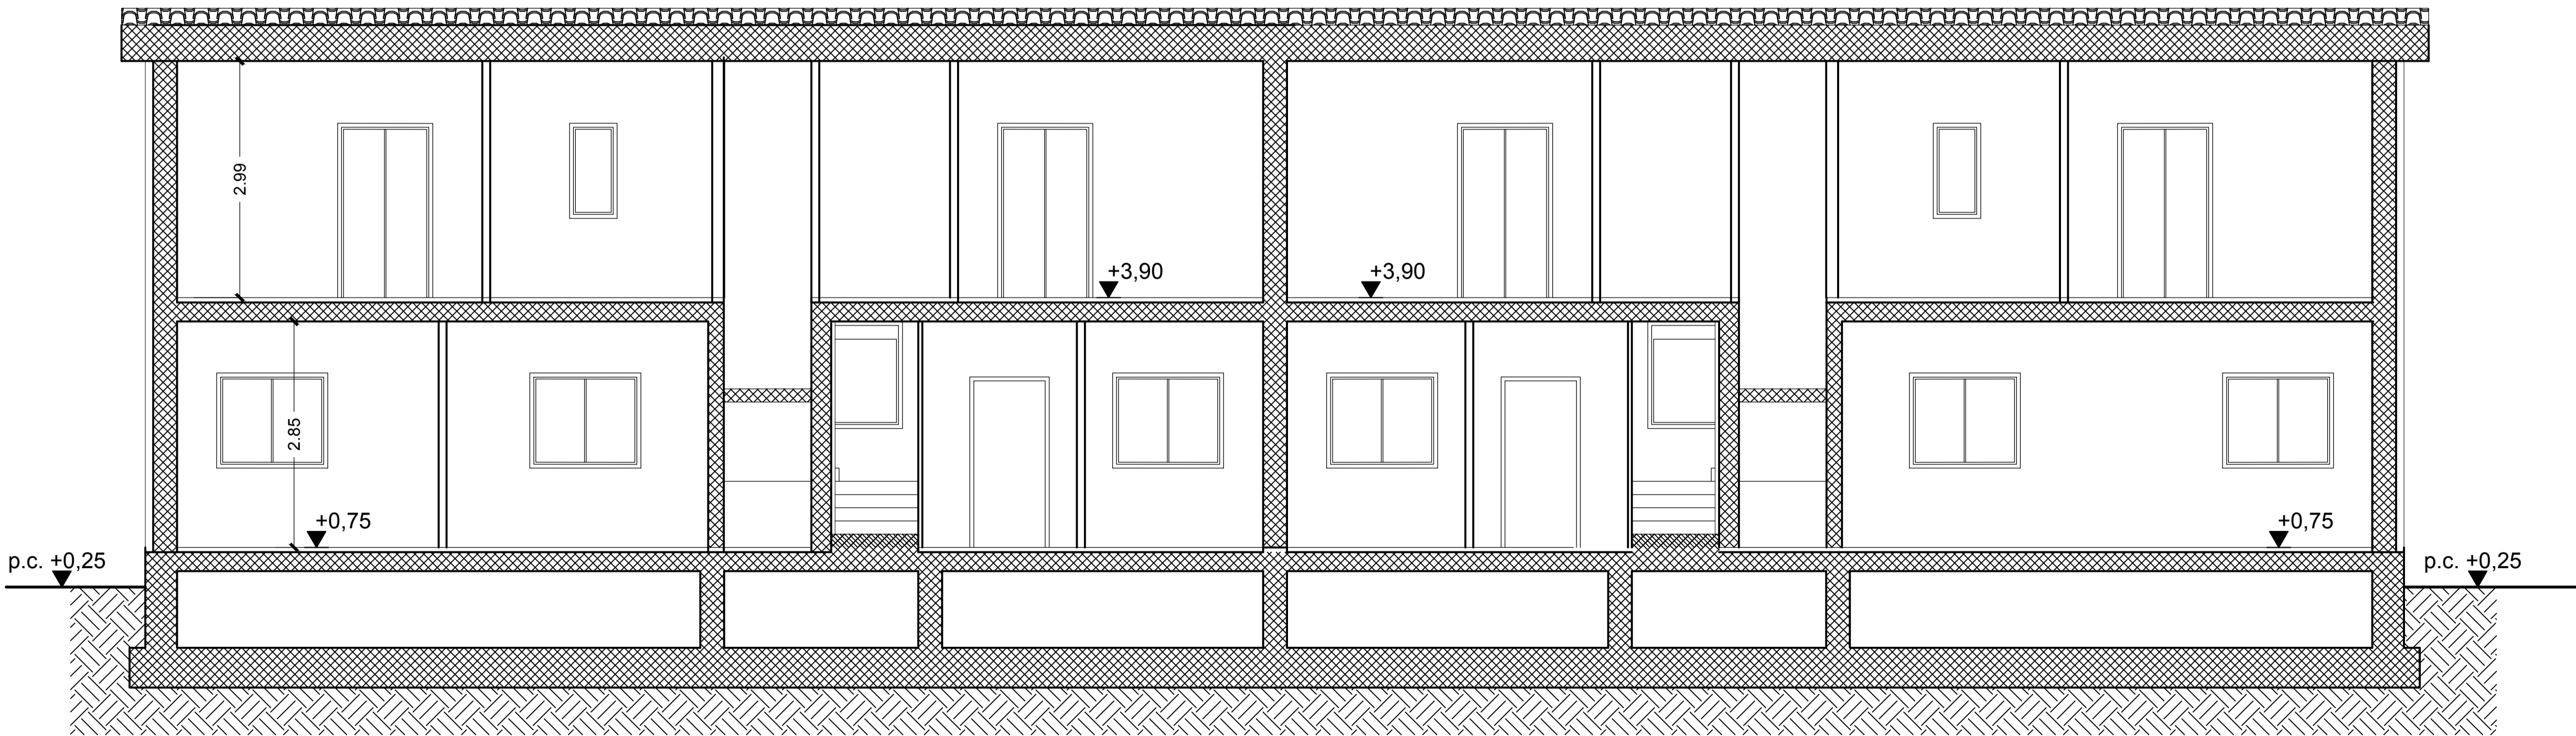

SEZIONE D-D

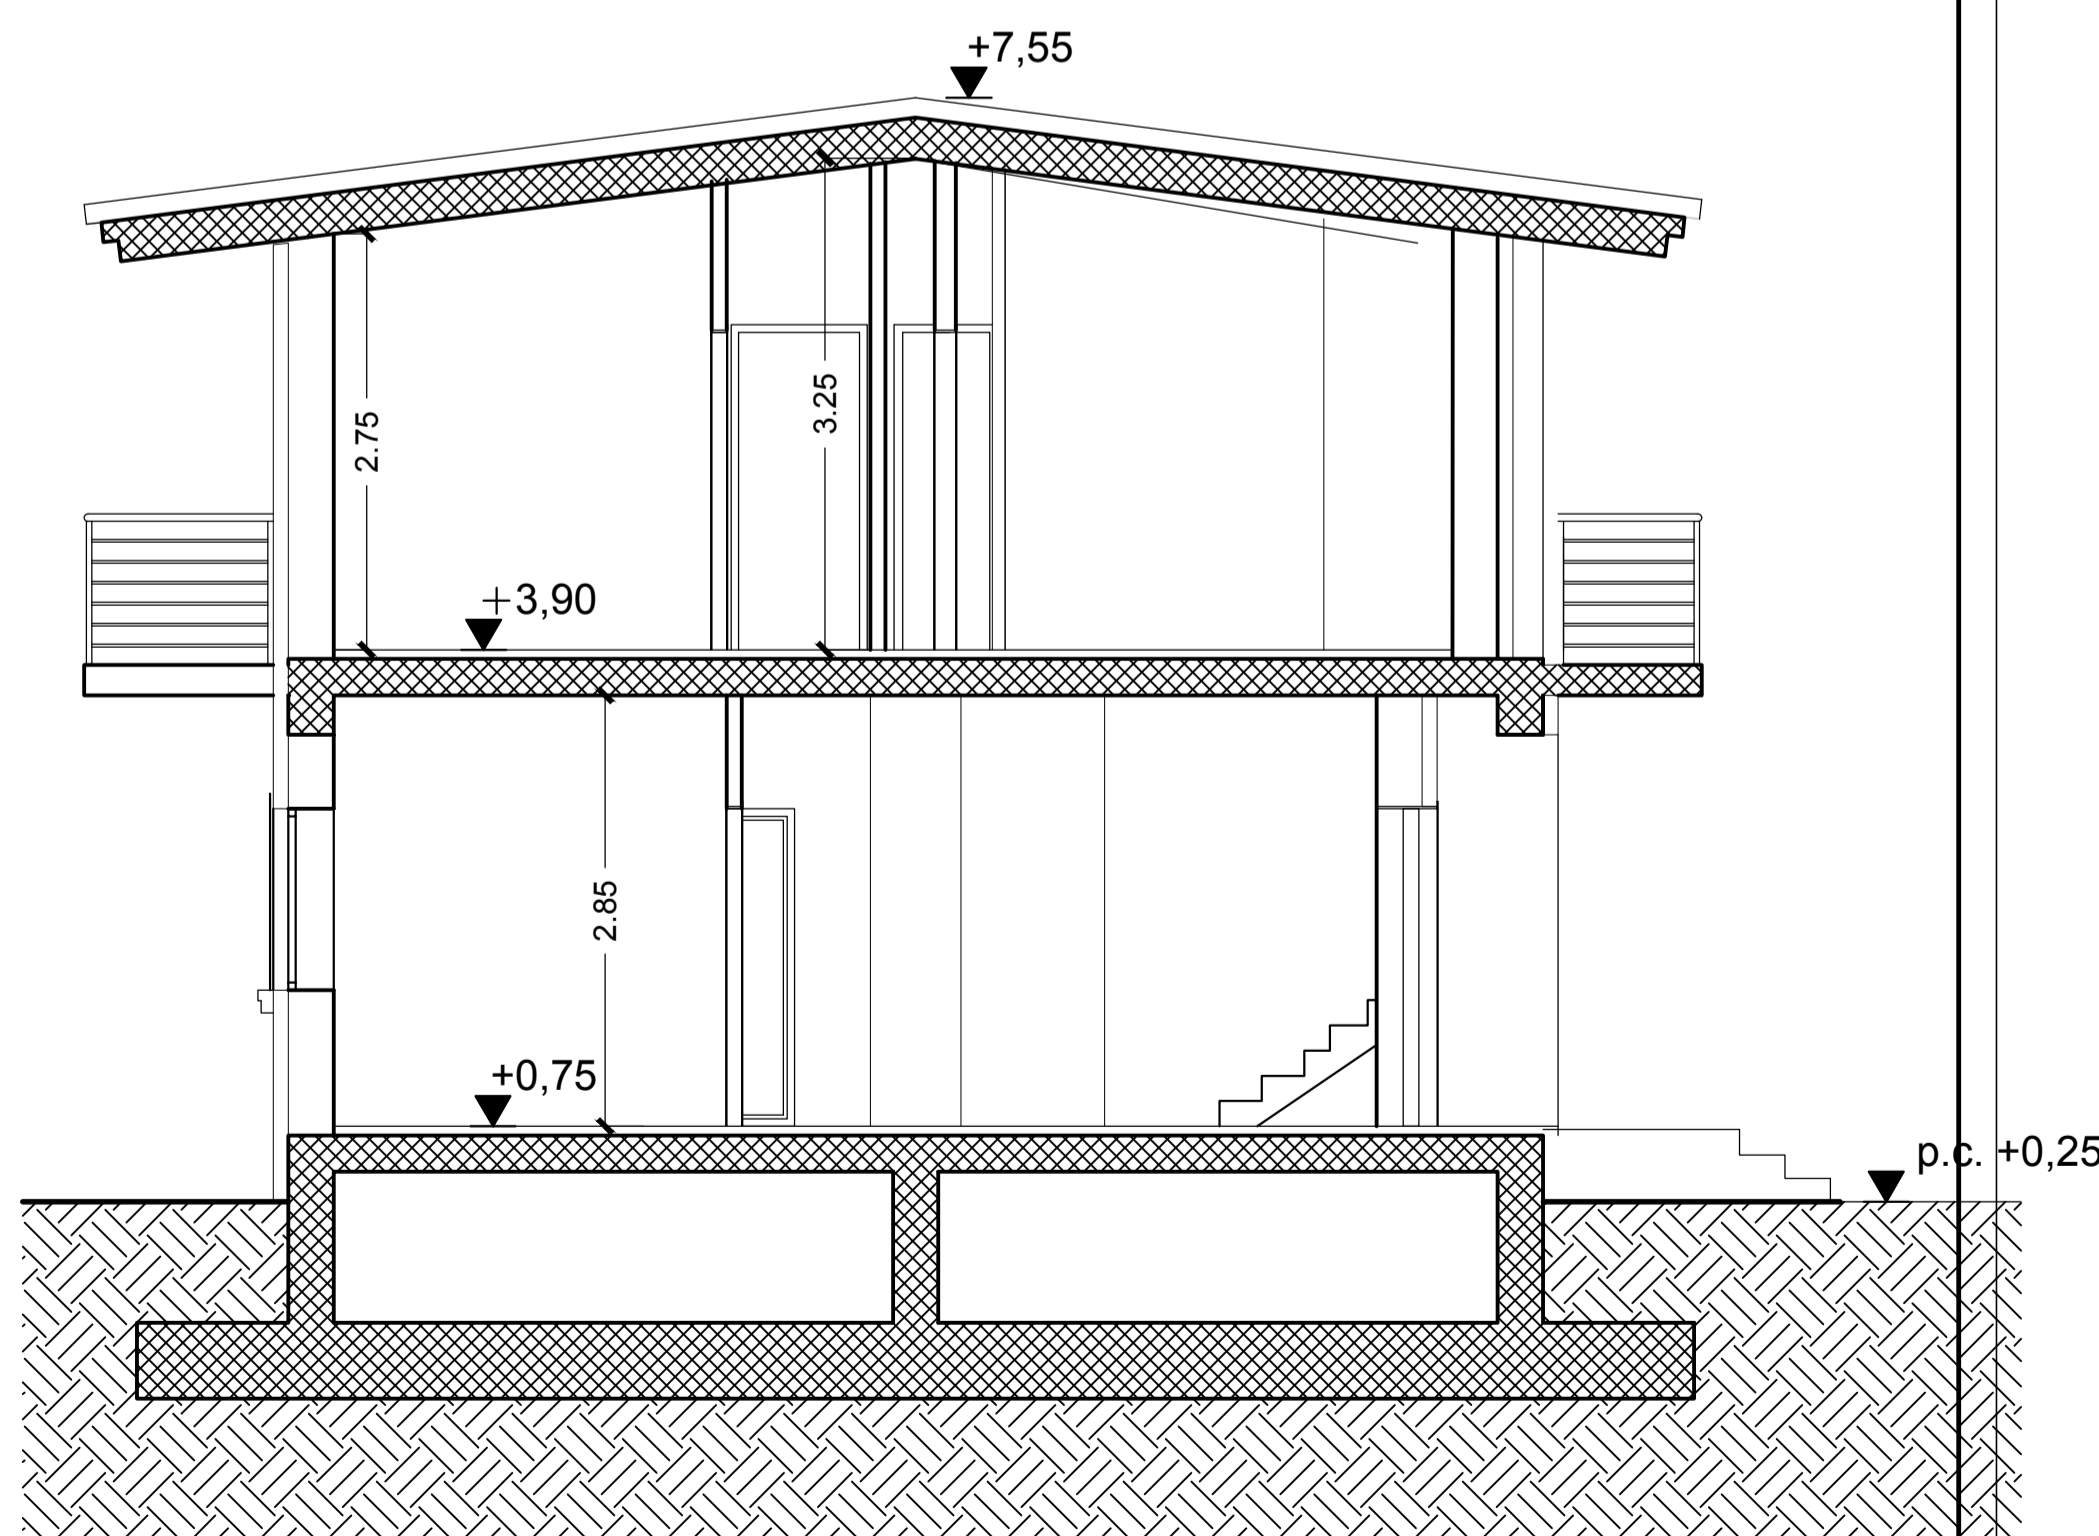



Finanziato dall'Unione europea
NextGenerationEU

Comune di PONTECAGNANO FAIANO
(Provincia di Salerno)

INTERVENTO DENOMINATO "EX CAMINO REAL" IN VIA MAR MEDITERRANEO E VALORIZZAZIONE CON LA COSTRUZIONE DI UN CENTRO RIFUGIO PER DONNE VITTIME DI VIOLENZA. CUP: F62F22000210006.

Interventi rientranti nel Piano Nazionale di Ripresa e Resilienza e nel Piano Nazionale Complementare Missione 5 (Inclusione Sociale) Componente 3 (Interventi speciali per la coesione sociale) Investimento 2 - Valorizzazione dei beni confiscati alle mafie finanziato dall'unione europea - NEXTGENERATIONEU

PROGETTO DEFINITIVO-ESECUTIVO



Elaborato: ARCHITETTONICO
SEZIONI A-A B-B C-C D-D

Salerno febbraio 2025
Agg. 11.05.2025

Sc.: 1:50
TAV.
PE
AR05

PROGETTISTA
Ing. **Nicola BONADIES**


IL R.U.P.
Arch. Giovanni LANDI

V. IL SINDACO
Dott. Giuseppe LANZARA