





Finanziato dall'Unione europea
 NextGenerationEU

INTERVENTO DENOMINATO "EX CAMINO REAL" IN VIA MAR MEDITERRANEO E VALORIZZAZIONE CON LA COSTRUZIONE DI UN CENTRO RIFUGIO PER DONNE VITTIME DI VIOLENZA. CUP: F62F22000210006.

PROGETTO DEFINITIVO-ESECUTIVO

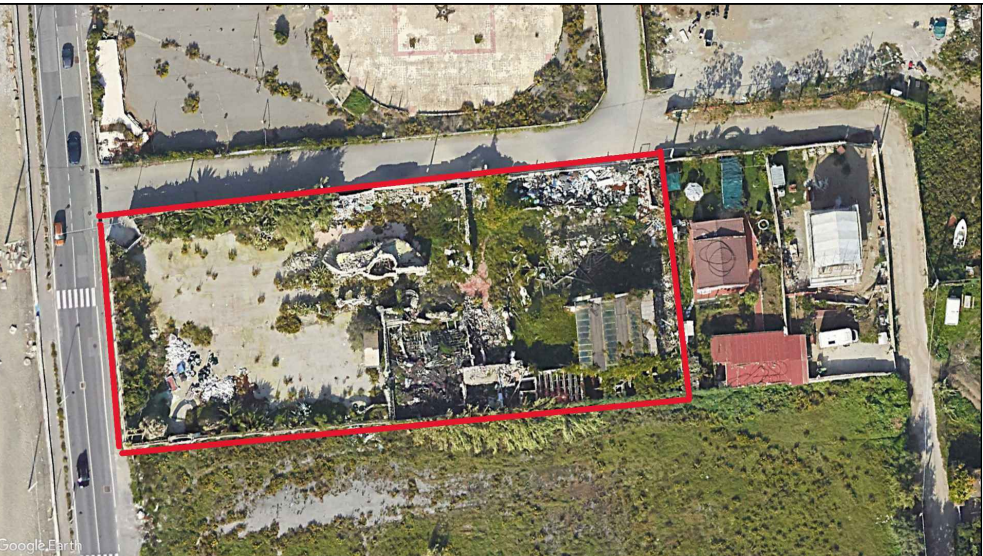

	Salerno febbraio 2025	Scala 1:50
	Agg.	TAV.
		PE
		STR 02
PROGETTISTA Ing. Niggio BONADIESI	IL R.U.P. Arch. Giovanni LANDI	V. IL SINDACO Dott. Giuseppe LANZARÀ