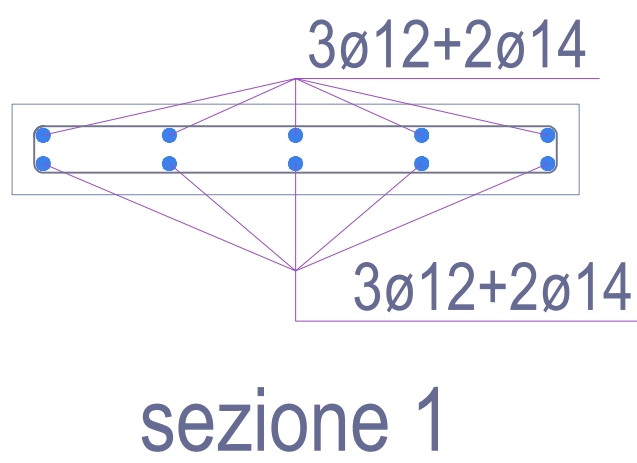


## Piano Terra 2° impalcato



## Piano Terra 2° impalcato





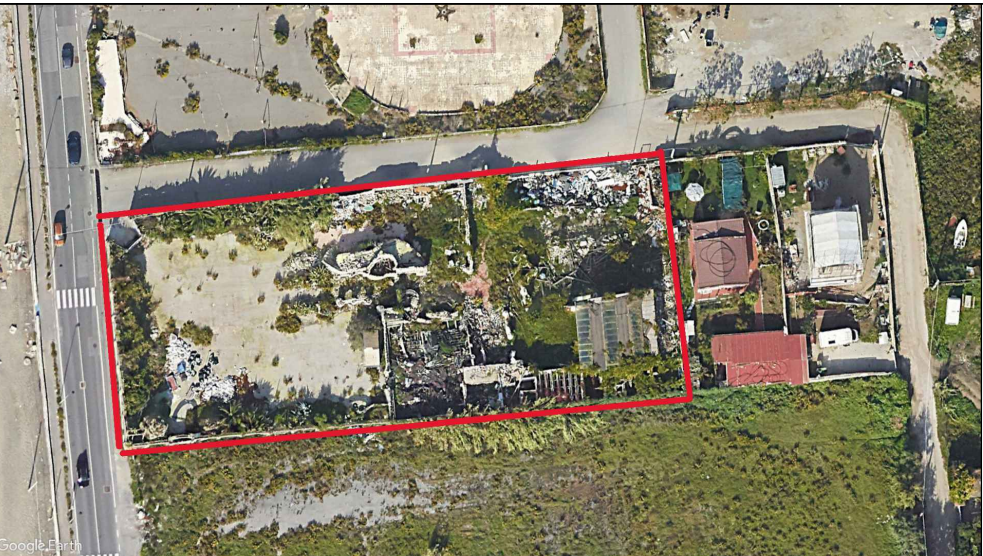

**Finanziato dall'Unione europea**  
 NextGenerationEU

Comune di PONTECAGNANO FAIANO  
(Provincia di Salerno)

INTERVENTO DENOMINATO "EX CAMINO REAL" IN VIA MAR MEDITERRANEO E VALORIZZAZIONE CON LA COSTRUZIONE DI UN CENTRO RIFUGIO PER DONNE VITTIME DI VIOLENZA. CUP: F62F22000210006.

*Interventi rientranti nel Piano Nazionale di Ripresa e Resilienza e nel Piano Nazionale  
Complementare Missione 5 (Inclusione Sociale) Componente 3 (Interventi speciali per la coesione sociale)  
Investimento 2 - Valorizzazione dei beni confiscati alle mafie finanziato dall'unione europea -  
NEXTGENERATIONEU*

PROGETTO DEFINITIVO-ESECUTIVO



Elaborato: STRUTTURE  
SCALA "B"

	Salerno febbraio 2025	<b>Scala 1:10</b>  <b>TAV.</b>  <b>PE</b>  <b>STR 16</b>
	Agg.	
PROGETTISTA Ing. Niggio BONADISSI	IL R.U.P. Arch. Giovanni LANDI	V. IL SINDACO Dott. Giuseppe LANZARÀ