

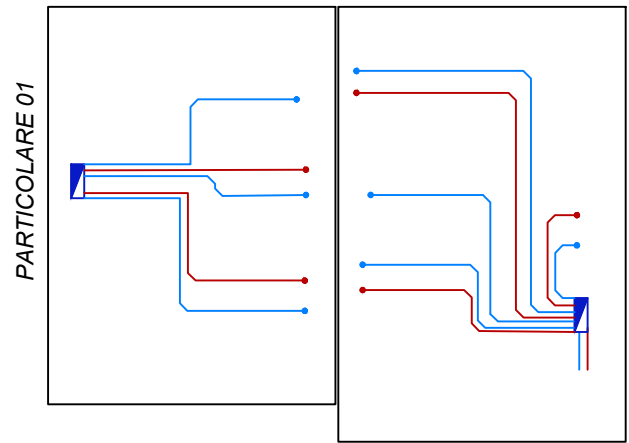


IMPIANTI DI SCARICO

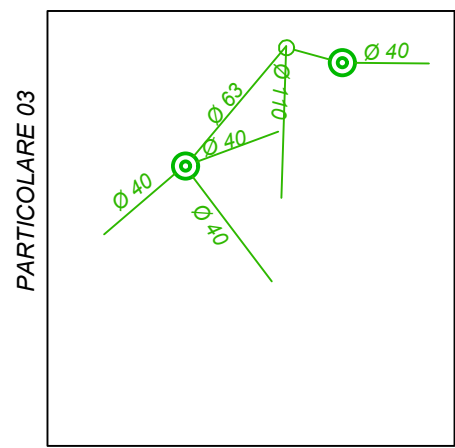

IMPIANTI DI CARICO

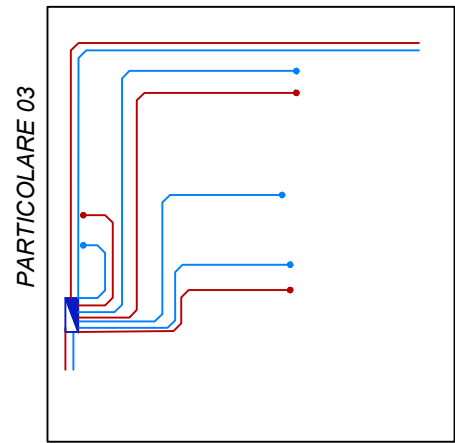


| LEGENDA ARREDI | | |
|----------------|--------------------------------|----|
| | VASCA BAGNO ASSISTITO | 1 |
| | LAVABO DISABILI | 2 |
| | WC SOSPESO DISABILI | 2 |
| | LAVABO SOSPESO CON SEMICOLONNA | 12 |
| | WC SOSPESO | 11 |
| | BIDET SOSPESO | 11 |
| | PIATTO DOCCIA | 11 |
| | VUOTATOIO | 2 |
| | LAVELLO CUCINA | 1 |

| LEGENDA | |
|---------|---------------------------------|
| | TUBAZIONE ACQUA FREDDA POTABILE |
| | TUBAZIONE ACQUA CALDA SANITARIA |
| | TUBAZIONE DI SCARICO |
| | CAVEDIO |
| | CASSETTA SIFONATA |
| | COLONNA SCARICO FECALE |
| | COLONNE ACQUA SANITARIA |
| | COLLETTORE IDRICO |

| NOTE CARICO |
|---|
| TUTTE LE DIRAMAZIONI DI ALIMENTAZIONE ACQUA FREDDA E CALDA DAI COLLETTORI ALLE UTENZE SONO IN TUBAZIONI DI MULTISTRATO. LE TUBAZIONI DI ACQUA CALDA SONO COIBENTATE CON GUAINA IN ELASTOMERO SPESS. mm. 6 |
| TUTTI GLI IMPIANTI DEVONO ESSERE REALIZZATI IN CONFORMITÀ ALLE NORMATIVE VIGENTI IN PARTICOLARE ALLA LEGGE 46/90 E D.P.R. 447 6/12/91 |

| NOTE SCARICO |
|--|
| GLI IMPIANTI INTERNI DI SCARICO SONO REALIZZATI CON TUBAZIONI E RACCORDI IN PVC CONFORME ALLA NORMA UNI 7443 o IN Pe Ad CONFORME ALLA NORMA UNI 8451 |

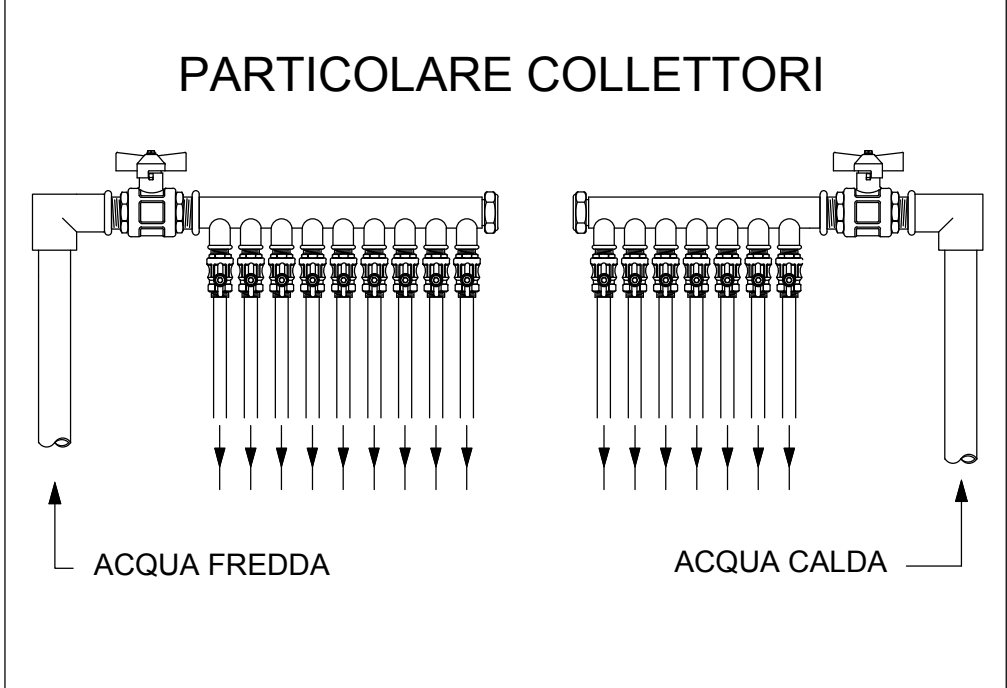

Finanziato dall'Unione europea
NextGenerationEU

Comune di PONTECAGNANO FAIANO
(Provincia di Salerno)

INTERVENTO DENOMINATO "EX CAMINO REAL" IN VIA MAR MEDITERRANEO E VALORIZZAZIONE CON LA COSTRUZIONE DI UN CENTRO RIFUGIO PER DONNE VITTIME DI VIOLENZA. CUP: F62F22000210006.

Interventi rientranti nel Piano Nazionale di Ripresa e Resilienza e nel Piano Nazionale Complementare Missione 5 (Inclusione Sociale) Componente 3 (Interventi speciali per la coesione sociale)
Investimento 2 - Valorizzazione dei beni confiscati alle mafie finanziati dall'unione europea - NEXTGENERATIONEU

PROGETTO DEFINITIVO-ESECUTIVO

Elaborato: IMPIANTI IDRICO-SANITARIO
PIANO TERRA

Salerno febbraio 2025

Scala 1:50

Agg.

TAV.

PE

IIS 01

PROGETTISTA
Ing. Niggiò BONADIES

IL R.U.P.
Arch. Giovanni LANDI

V. IL SINDACO
Dott. Giuseppe LANZARA