COMUNE DI PONTECAGNANO FAIANO
(Provincia di Salerno)

SETTORE LAVORI PUBBLICI INFRASTRUTTURE PATRIMONIO
IGIENE URBANA E S.A.D. "PICENTINI E BATTIPAGLIA"

PROGETTO ESECUTIVO
ai sensi dell'art. 41 del D. Lgs. n. 36 del 31 Marzo 2023

OGGETTO

LAVORI DI " "REALIZZAZIONE NUOVO ASILO NIDO
VIA ABATE CONFORTI-VIA SANDRO PERTINI
LOCALITA' SAN ANTONIO

TAVOLA	ELABORATO
2	Inquadramento territoriale

Data: Ottobre 2025	***Scala*** Indicate
Progettista architettonico: Ing. Rosario Antonini	***Responsabile del Settore e RUP:*** Arch. Giovanni Landi
Revisione del	***Revisione del***
Revisione del	

STRALCIO ORTOFOTO

ESTRATTO MAPPA I.G.M.

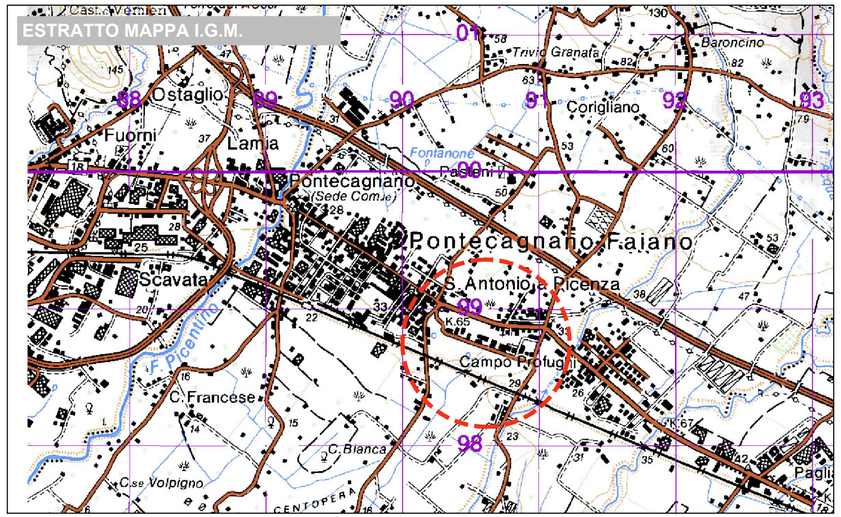

ESTRATTO AEROFOTOGRAMMETRICO - scala 1:2000

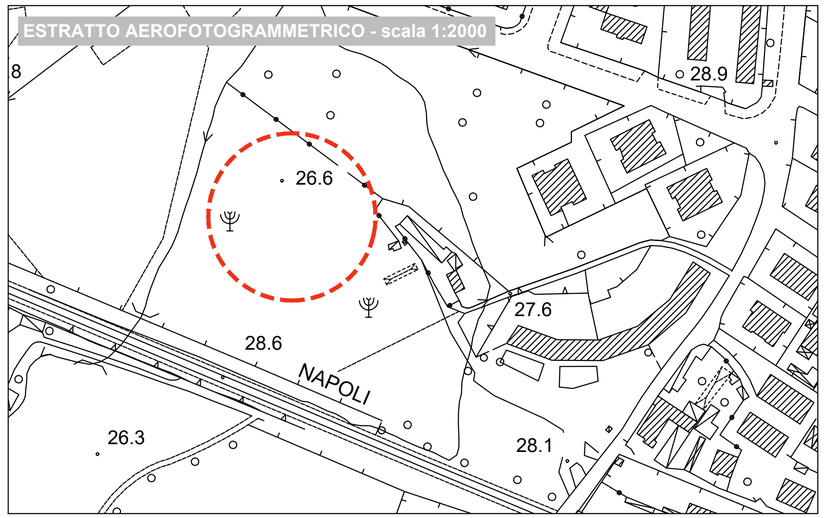

STRALCIO P.R.G.

STRALCIO CATASTALE - scala 1:2000

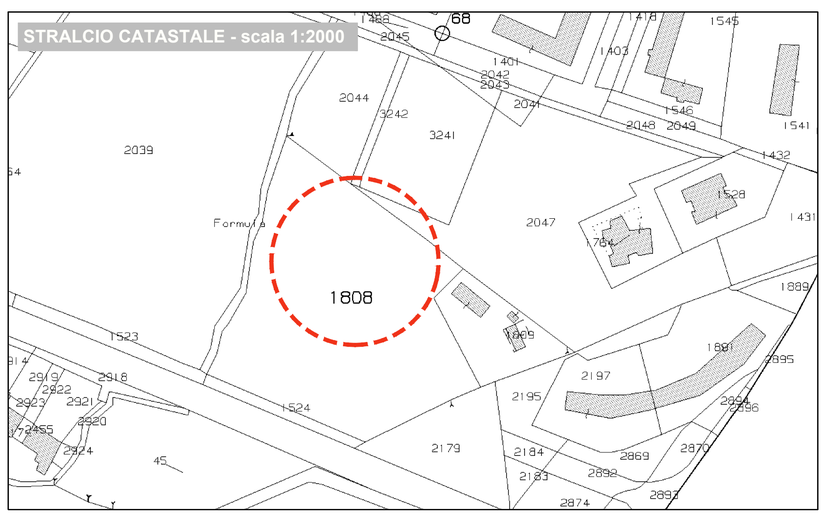
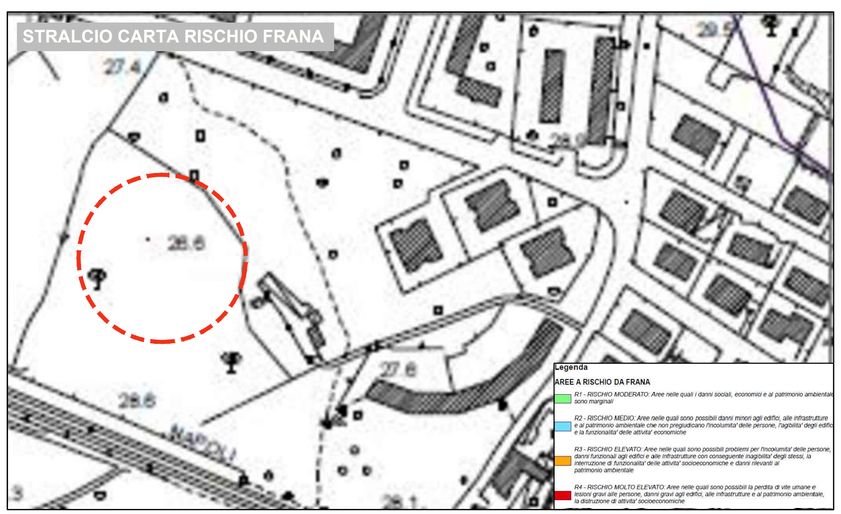
STRALCIO CARTA RISCHIO FRANA