COMUNE DI PONTECAGNANO FAIANO
(Provincia di Salerno)

SETTORE LAVORI PUBBLICI INFRASTRUTTURE PATRIMONIO
IGIENE URBANA E S.A.D. "PICENTINI E BATTIPAGLIA"

PROGETTO ESECUTIVO
ai sensi dell'art. 41 del D. Lgs. n. 36 del 31 Marzo 2023

OGGETTO
LAVORI DI " REALIZZAZIONE NUOVO ASILO NIDO
VIA ABATE CONFORTI-VIA SANDRO PERTINI
LOCALITA' SAN ANTONIO

TAVOLA 9.2

ELABORATO Carpenterie: opere metalliche (pensilina);

Data: Ottobre 2025

Scala 1:50

Progettista architettonico: Ing. Rosario Antonino

Responsabile del Settore e RUP: Arch. Giovanni Landi

Revisione del

Revisione del

Revisione del

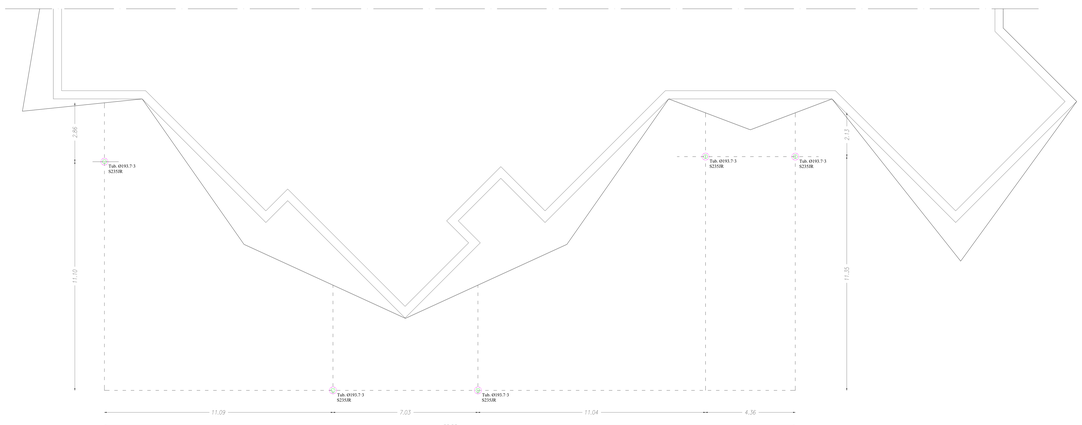

PIANTA COLONNE

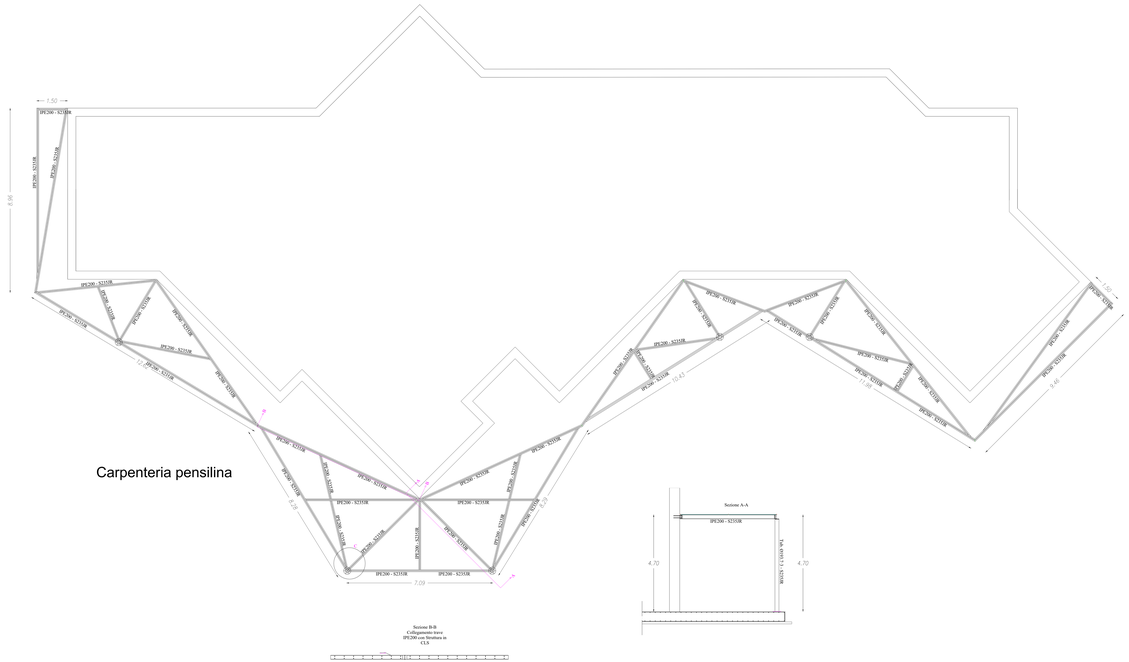
1.50
IPE200 - S235JR
IPE200 - S235JR
IPE200 - S235JR