



COMUNE DI PONTECAGNANO FAIANO  
(Provincia di Salerno)

SETTORE LAVORI PUBBLICI INFRASTRUTTURE PATRIMONIO  
IGIENE URBANA E S.A.D. "PICENTINI E BATTIPAGLIA"

**PROGETTO ESECUTIVO**  
*ai sensi dell'art. 41 del D. Lgs. n. 36 del 31 Marzo 2023*

OGGETTO

LAVORI DI " "REALIZZAZIONE NUOVO ASILO NIDO  
VIA ABATE CONFORTI-VIA SANDRO PERTINI  
LOCALITA' SAN ANTONIO

TAVOL

### Dettagli costruttivi ed abaco degli infissi

**Data:**

Ottobre 202

**Scala** INDICATE

Progettista architettonico

 **Responsabile del Settore e RUP.**










Ing. Rosario Ant

Arch. Giovanni Lan

Revisione d

Revisione d

Revisione de

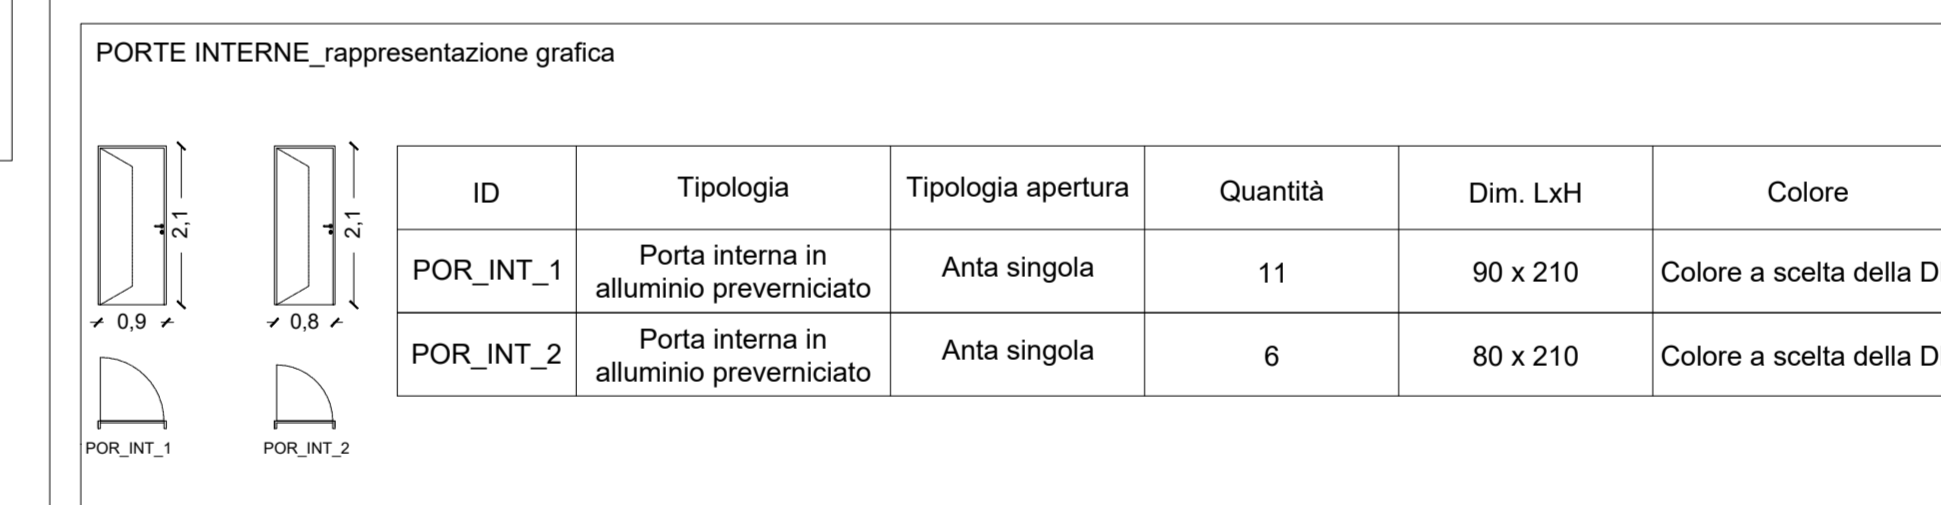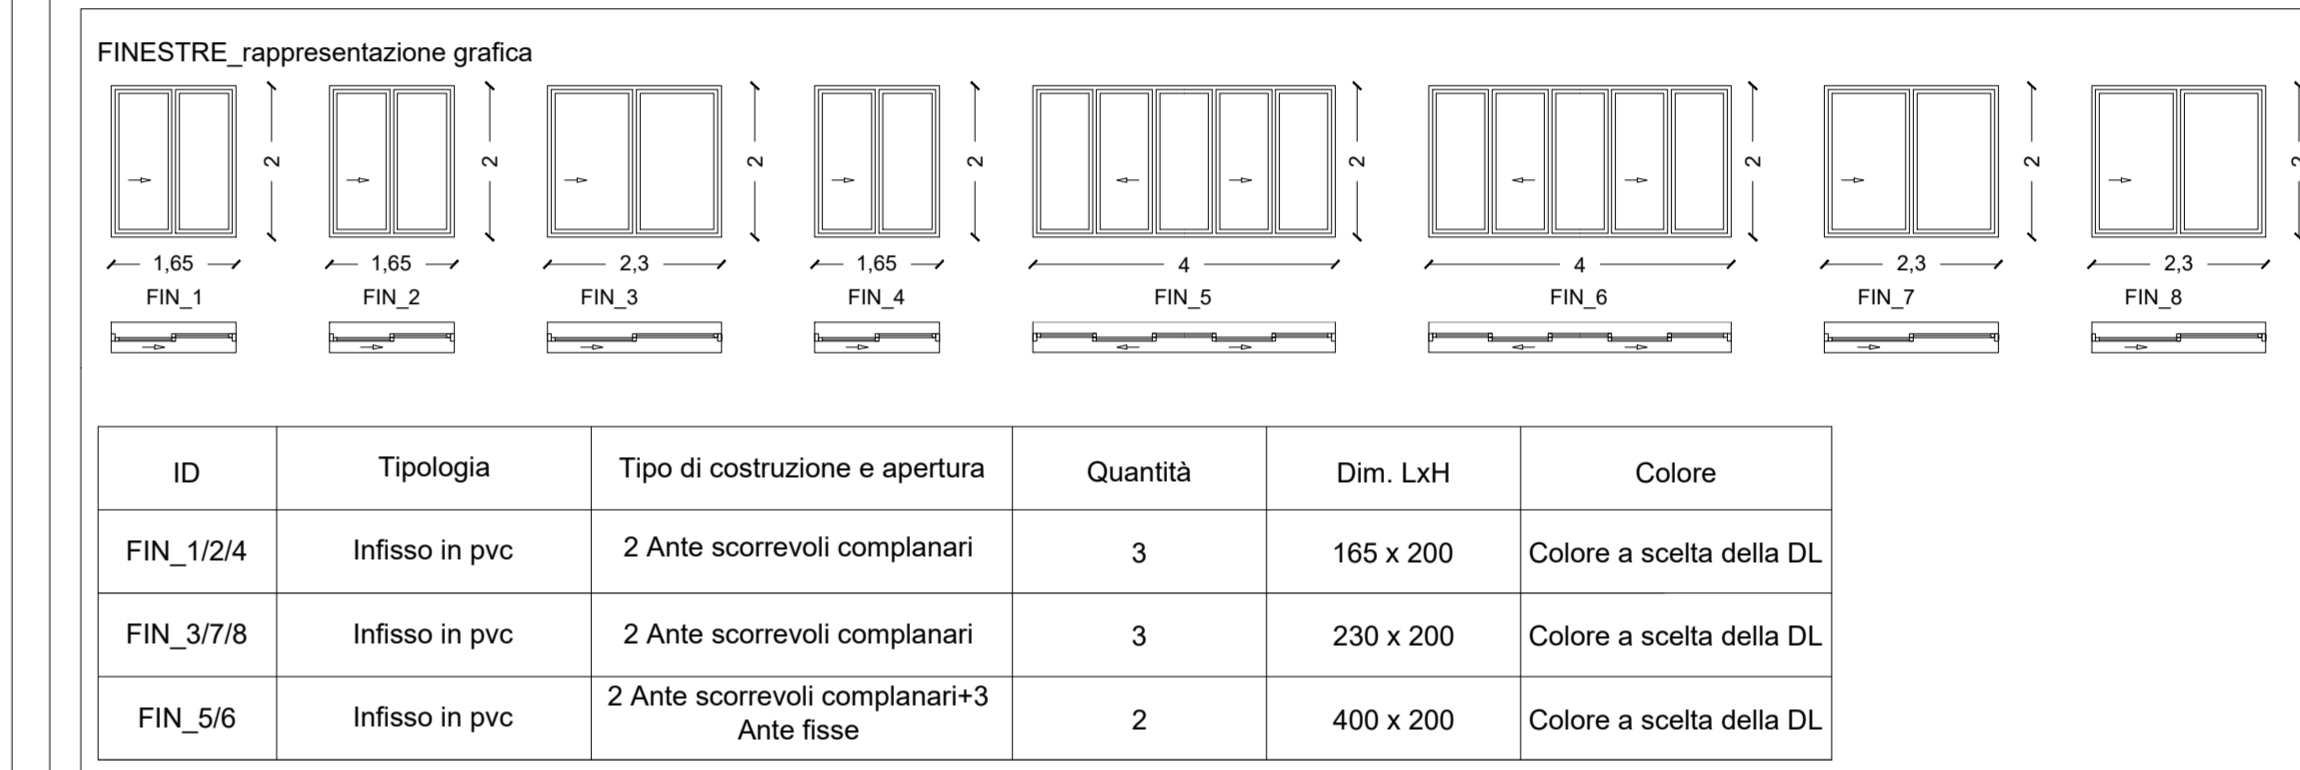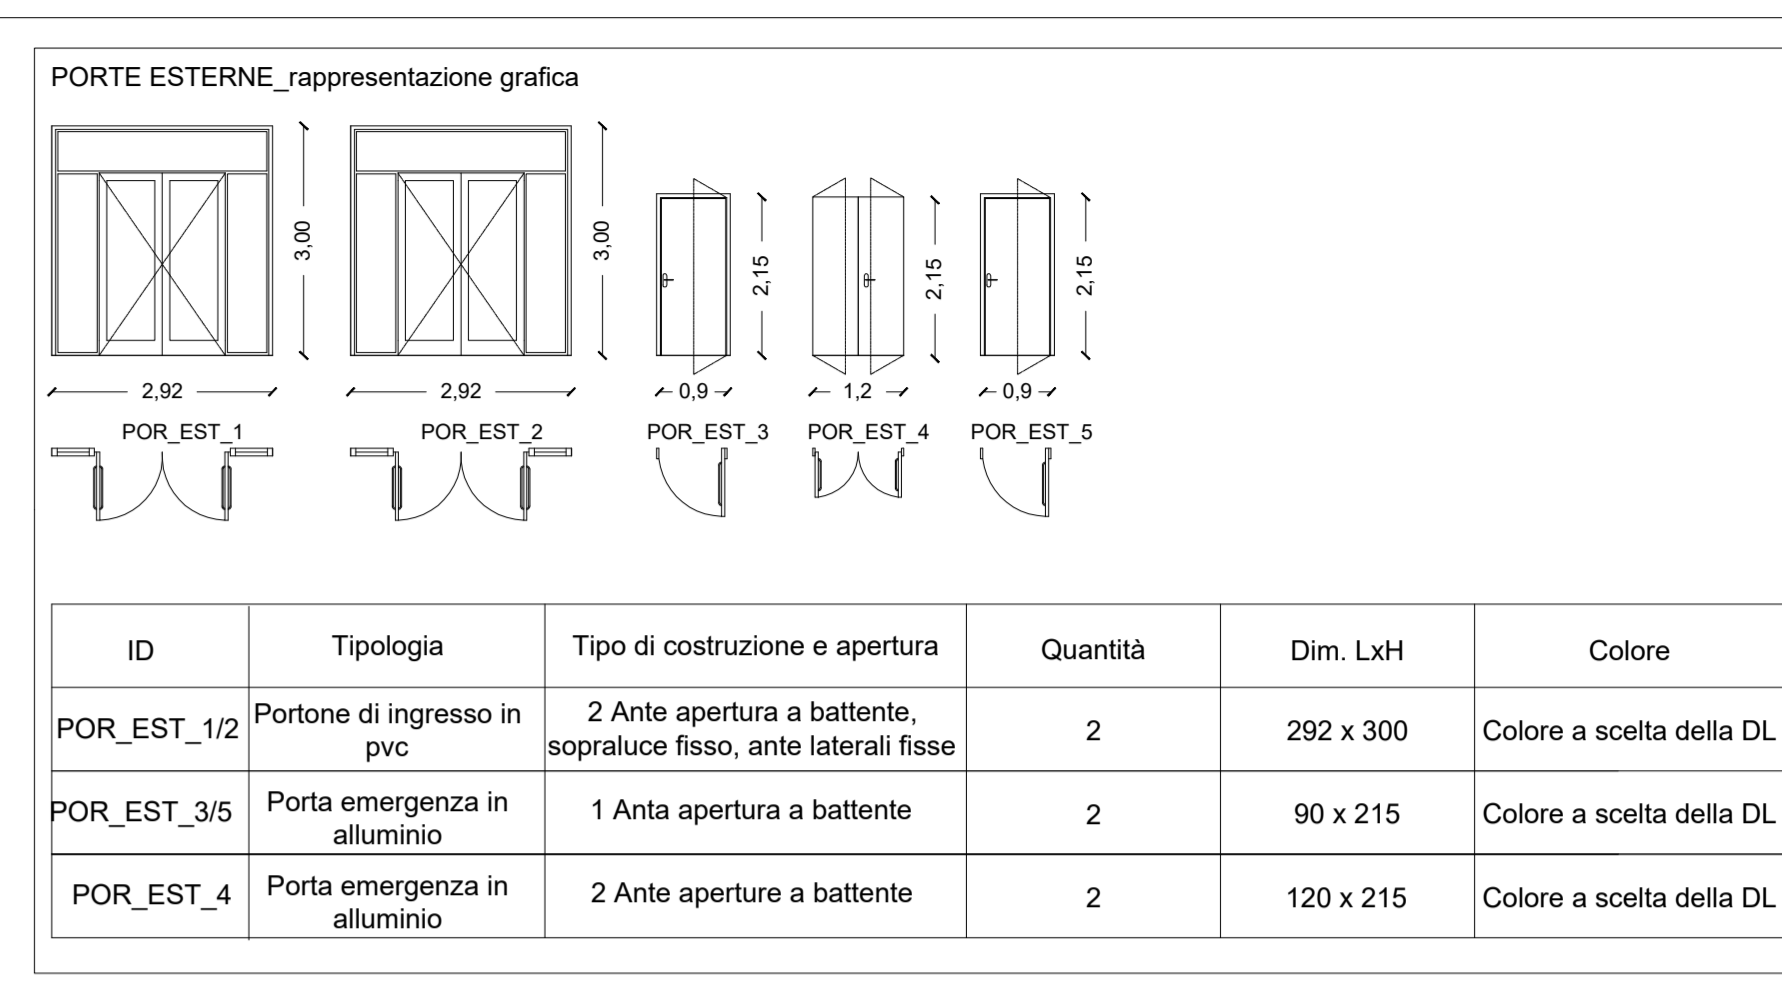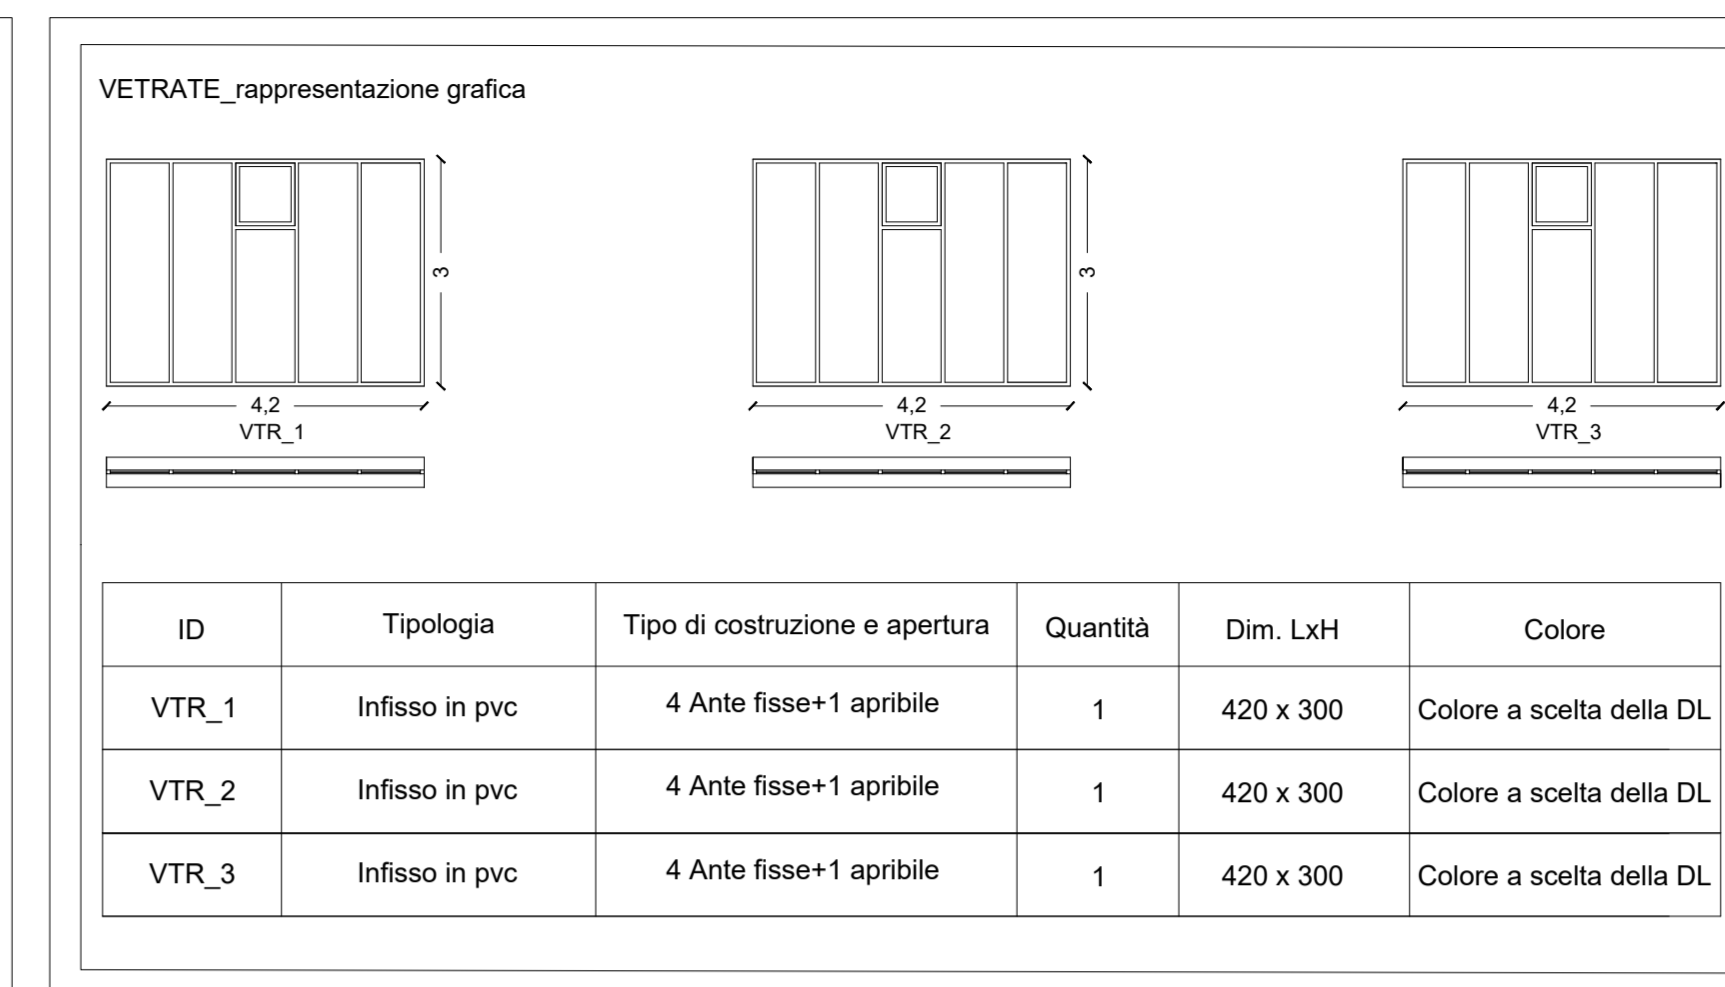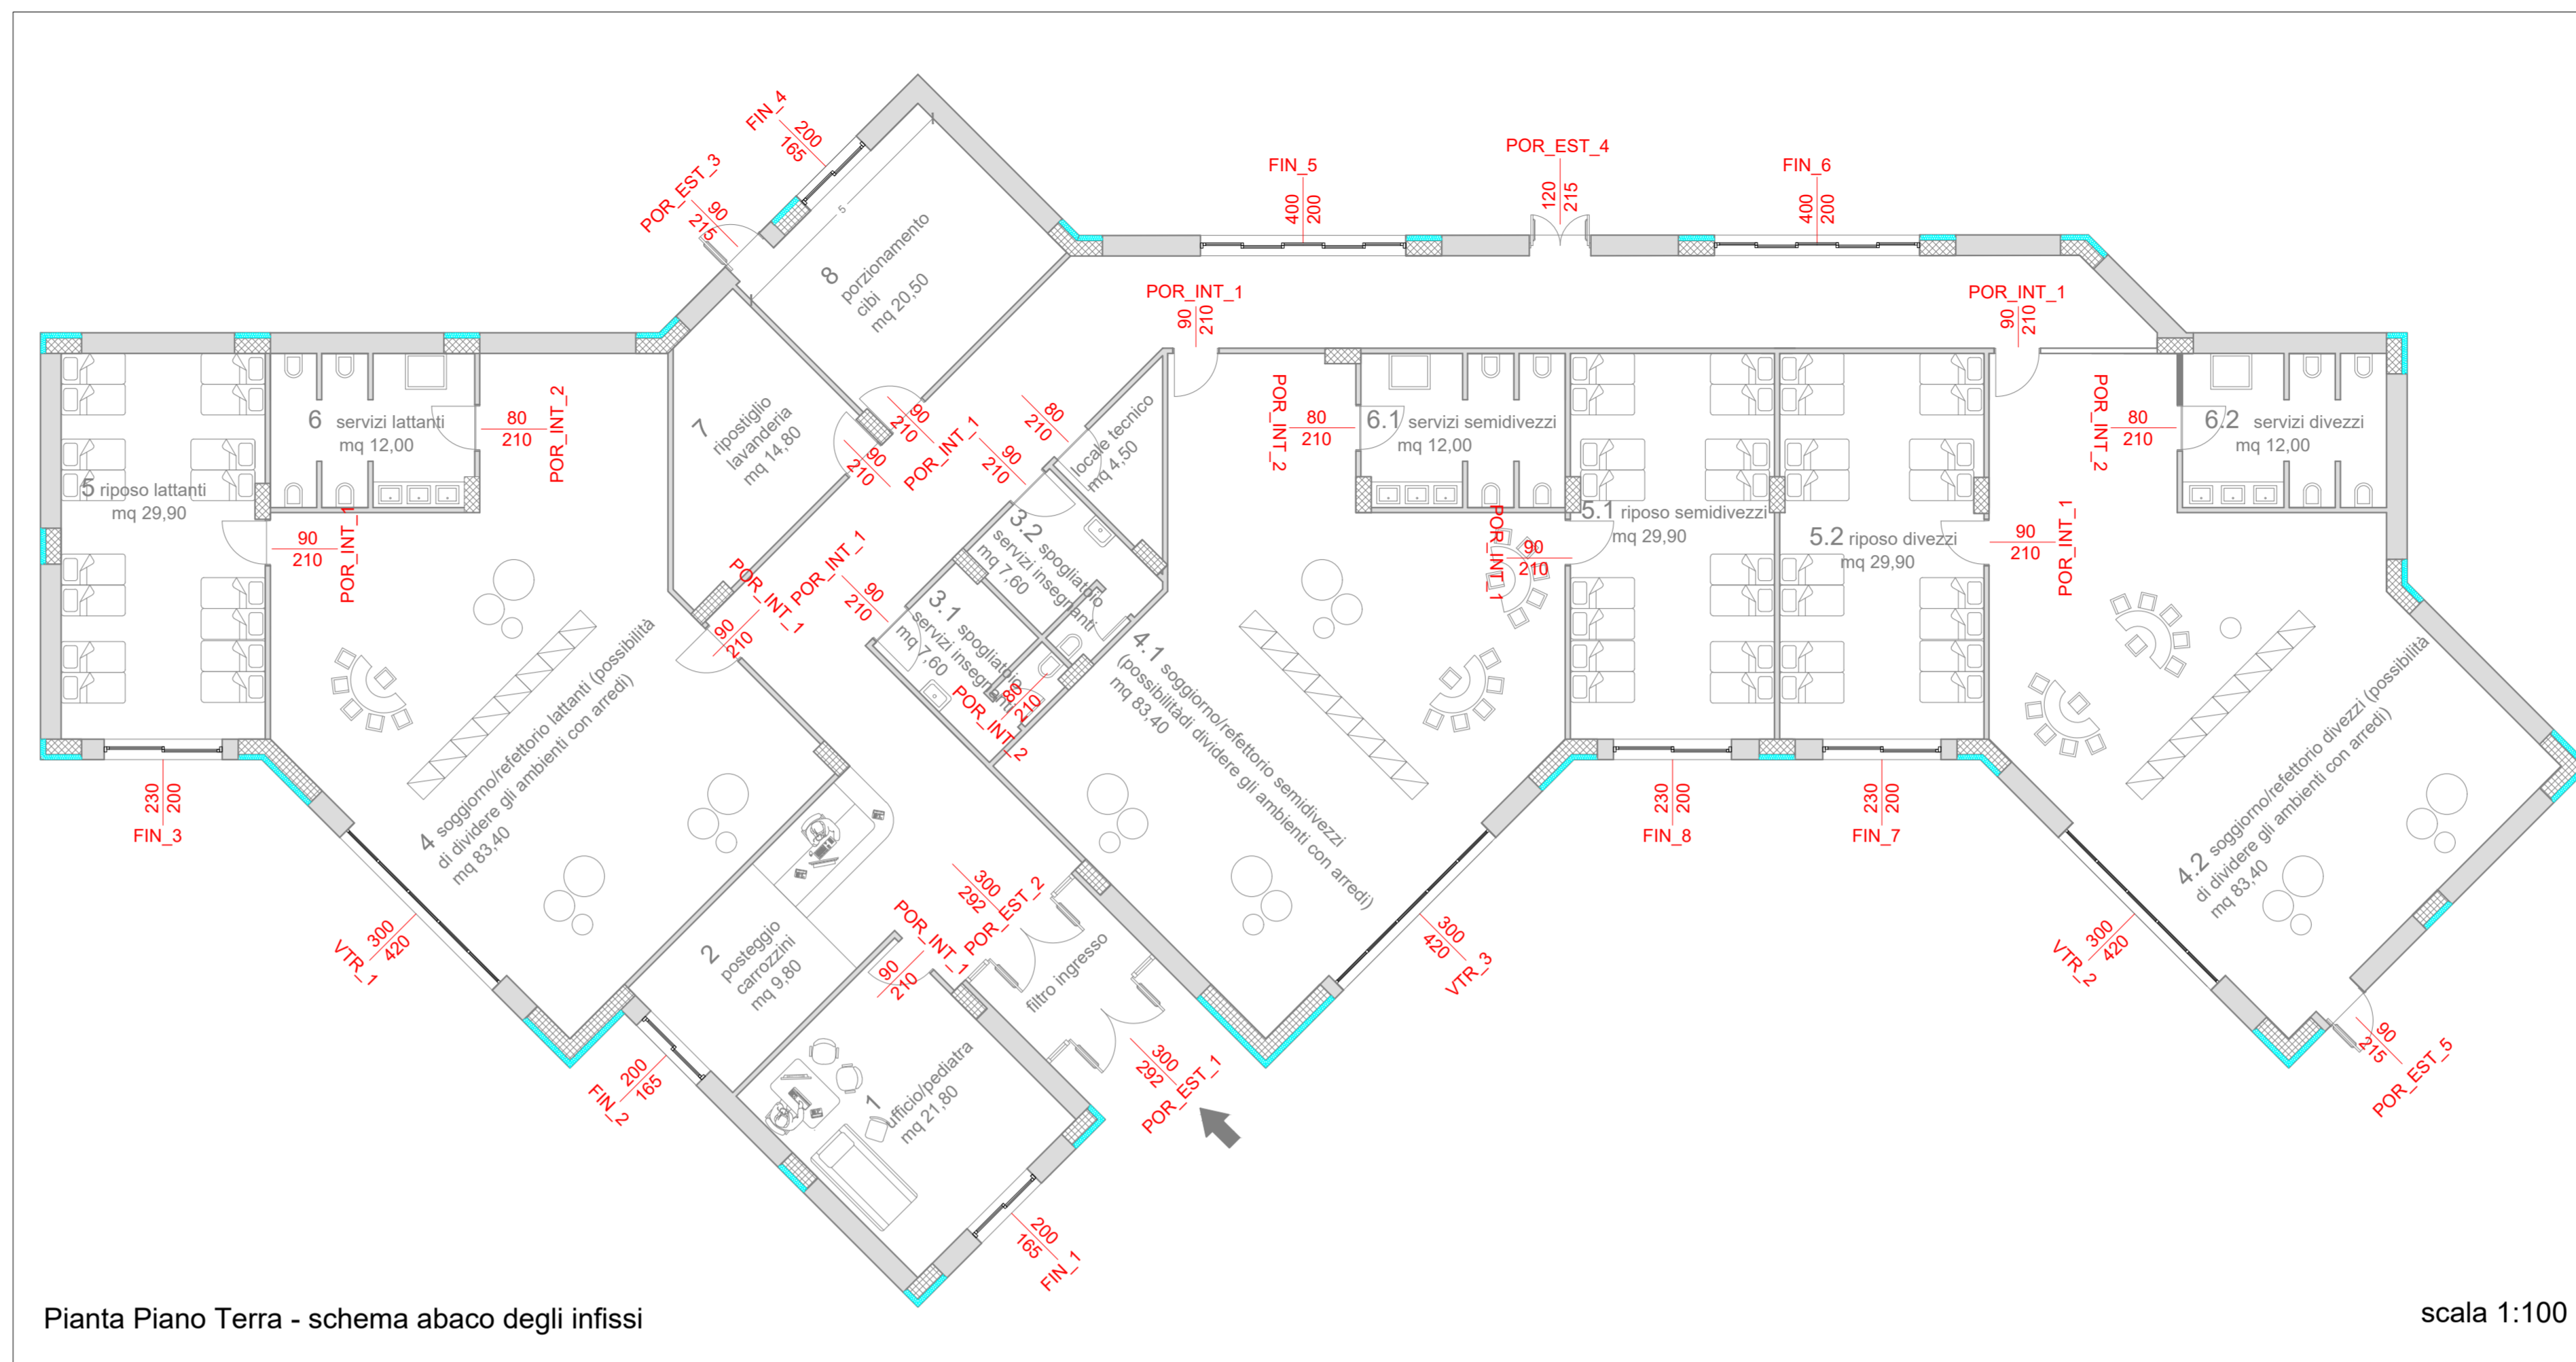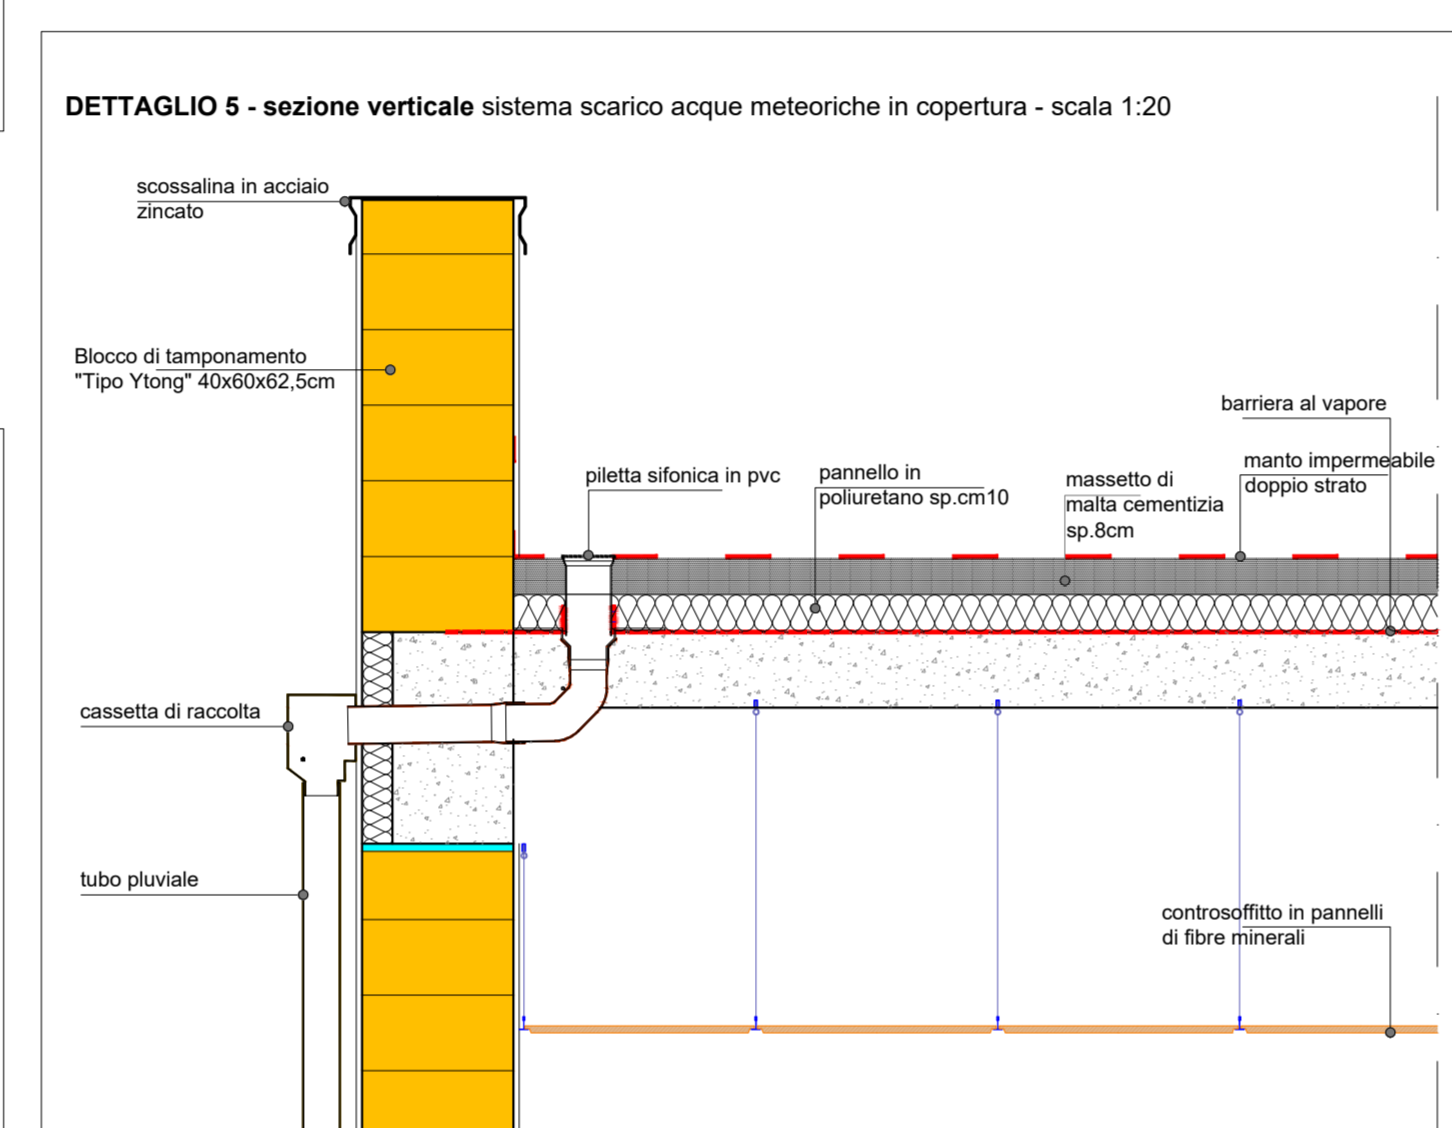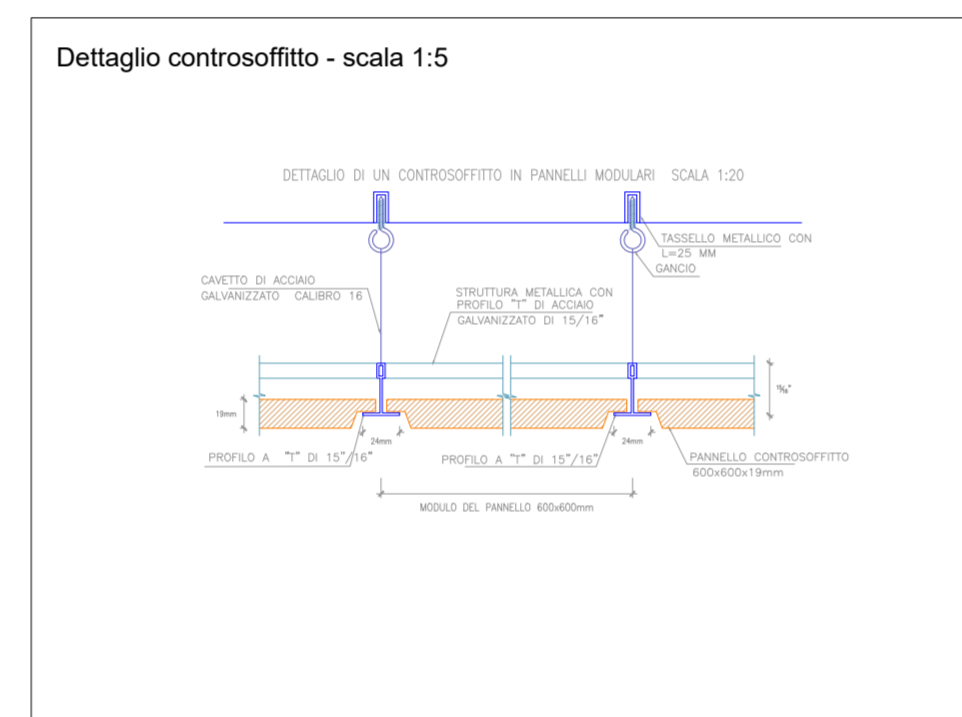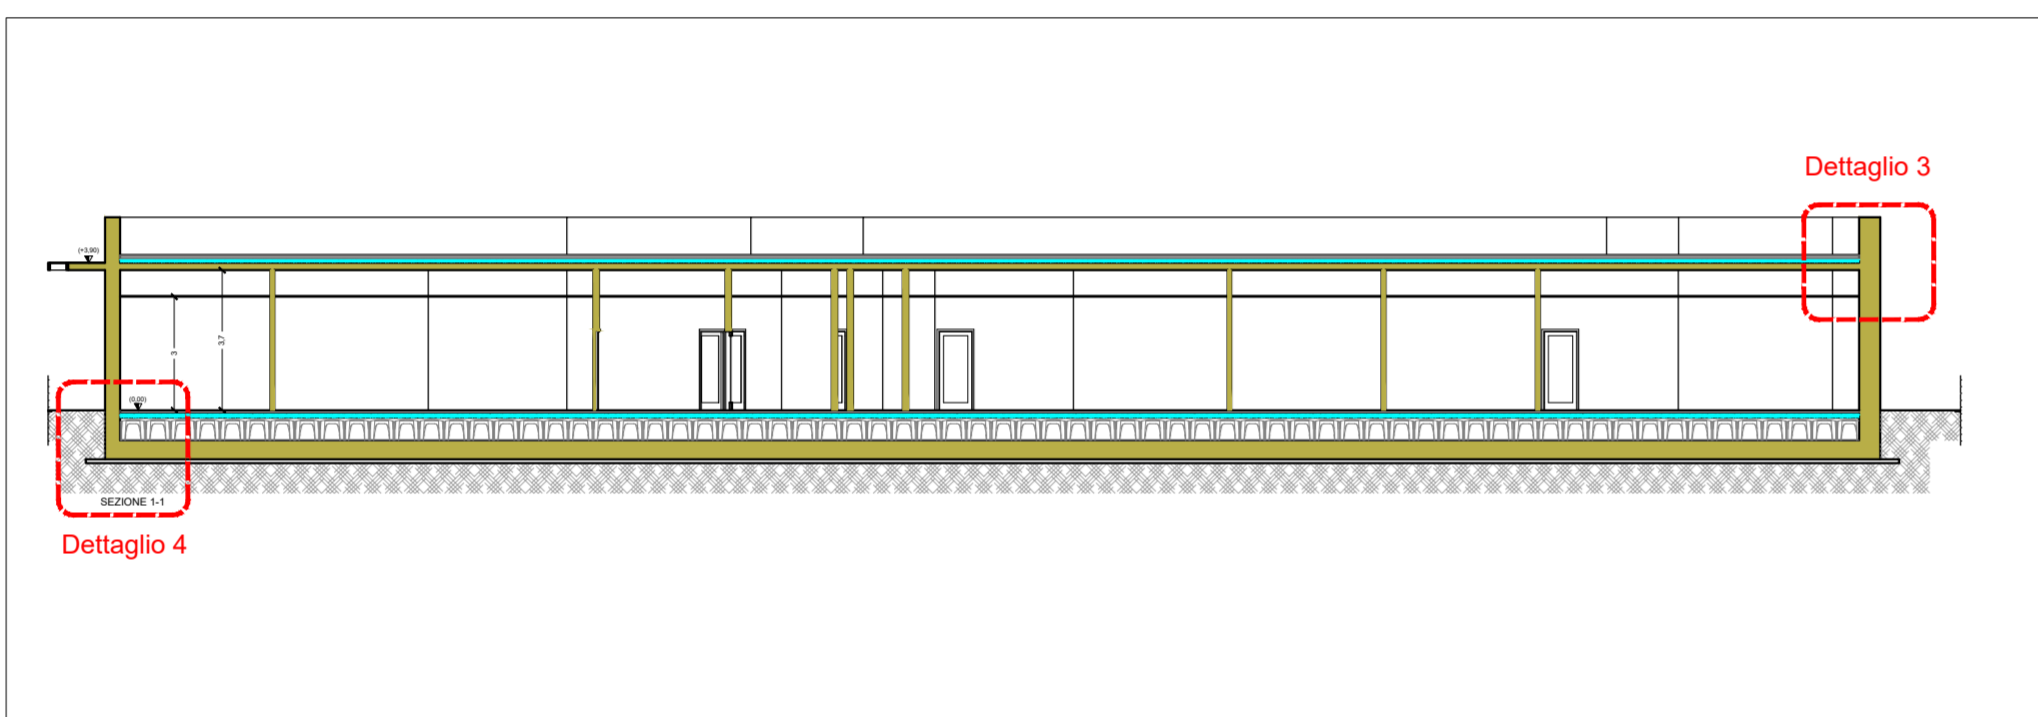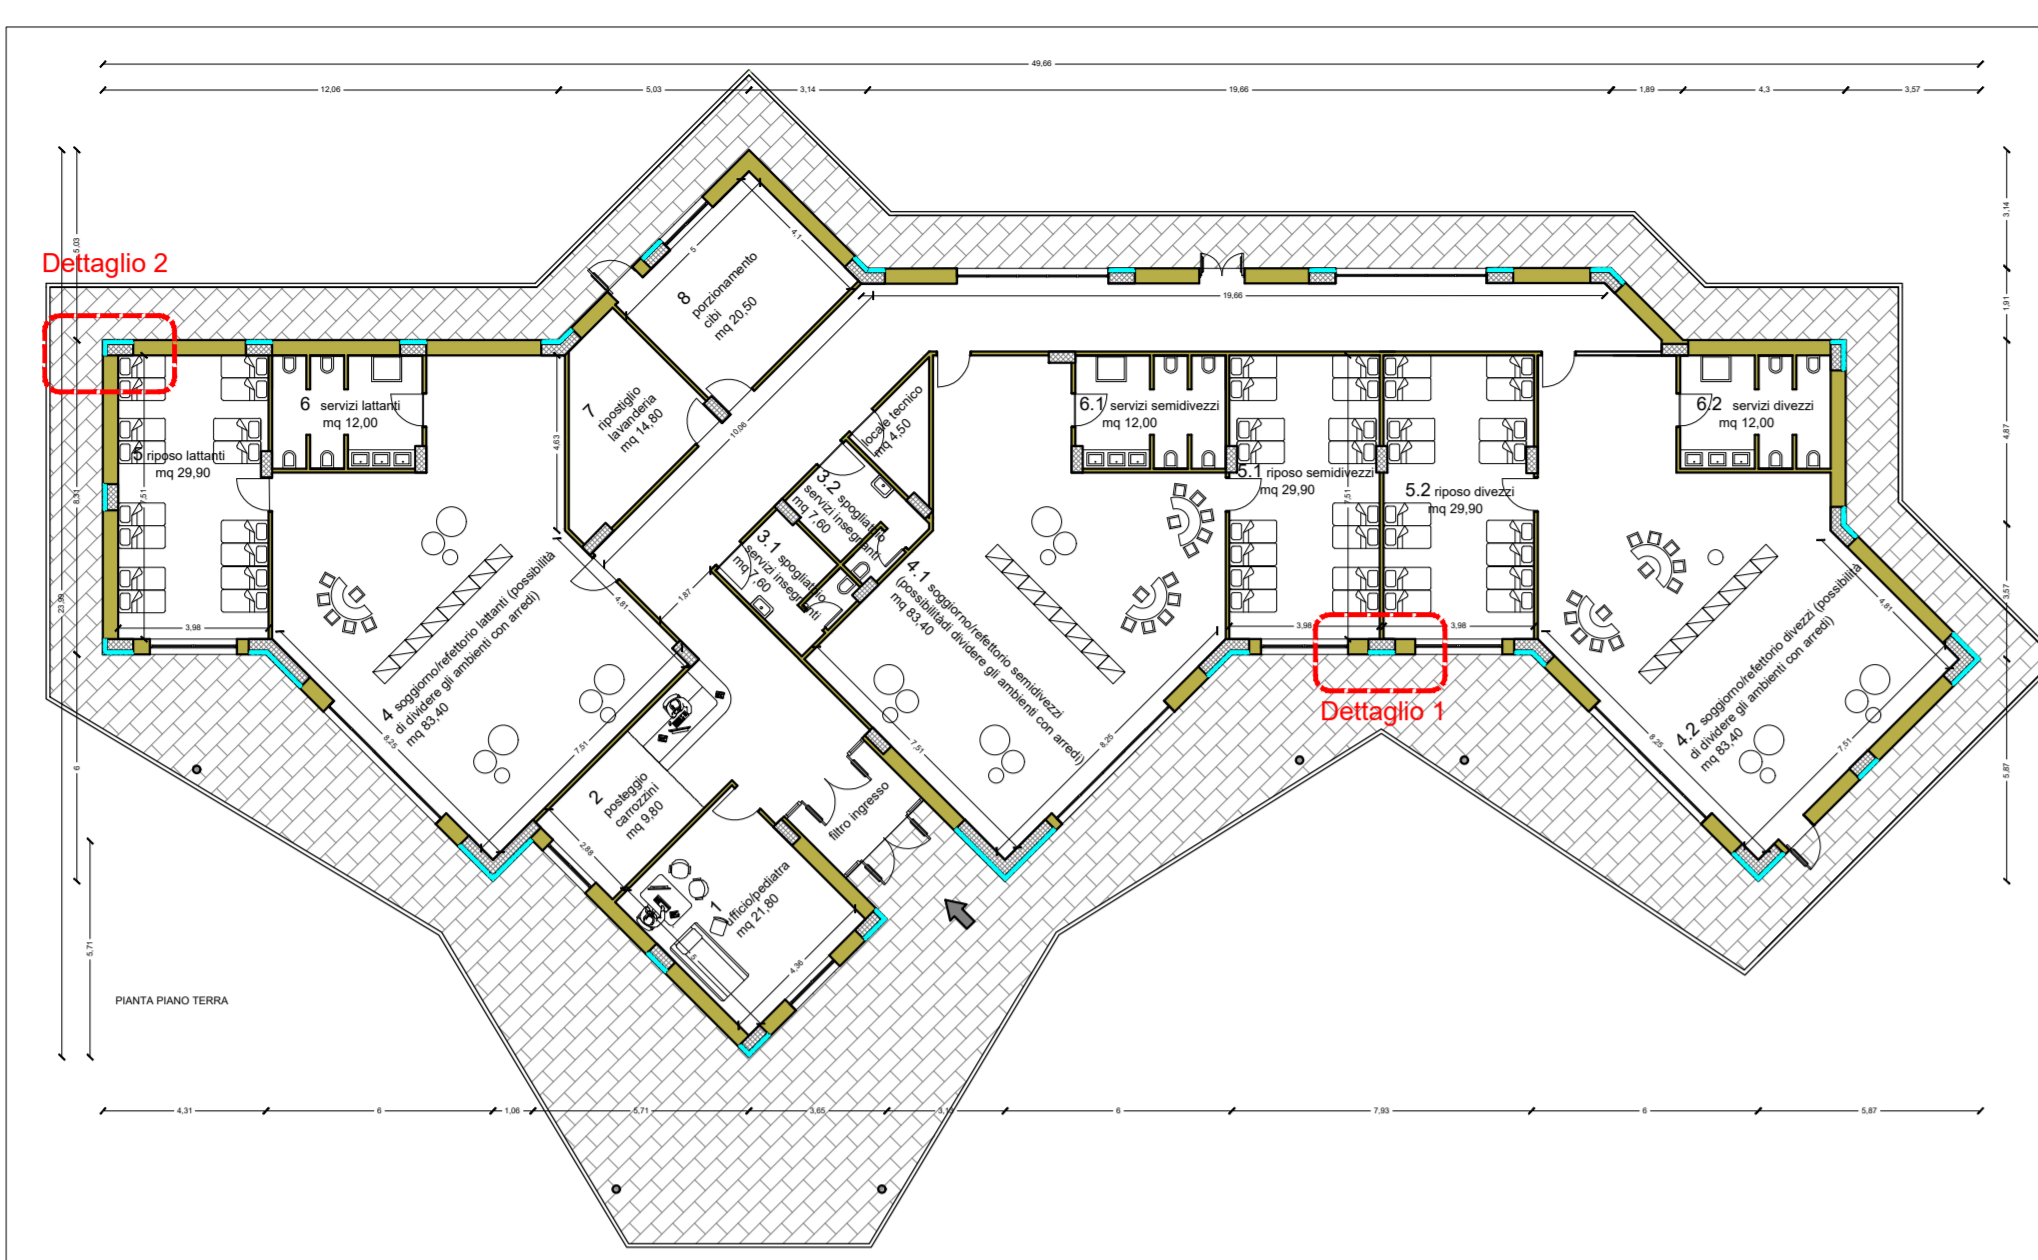

SCHEMA ABACO DEGLI INFISSI