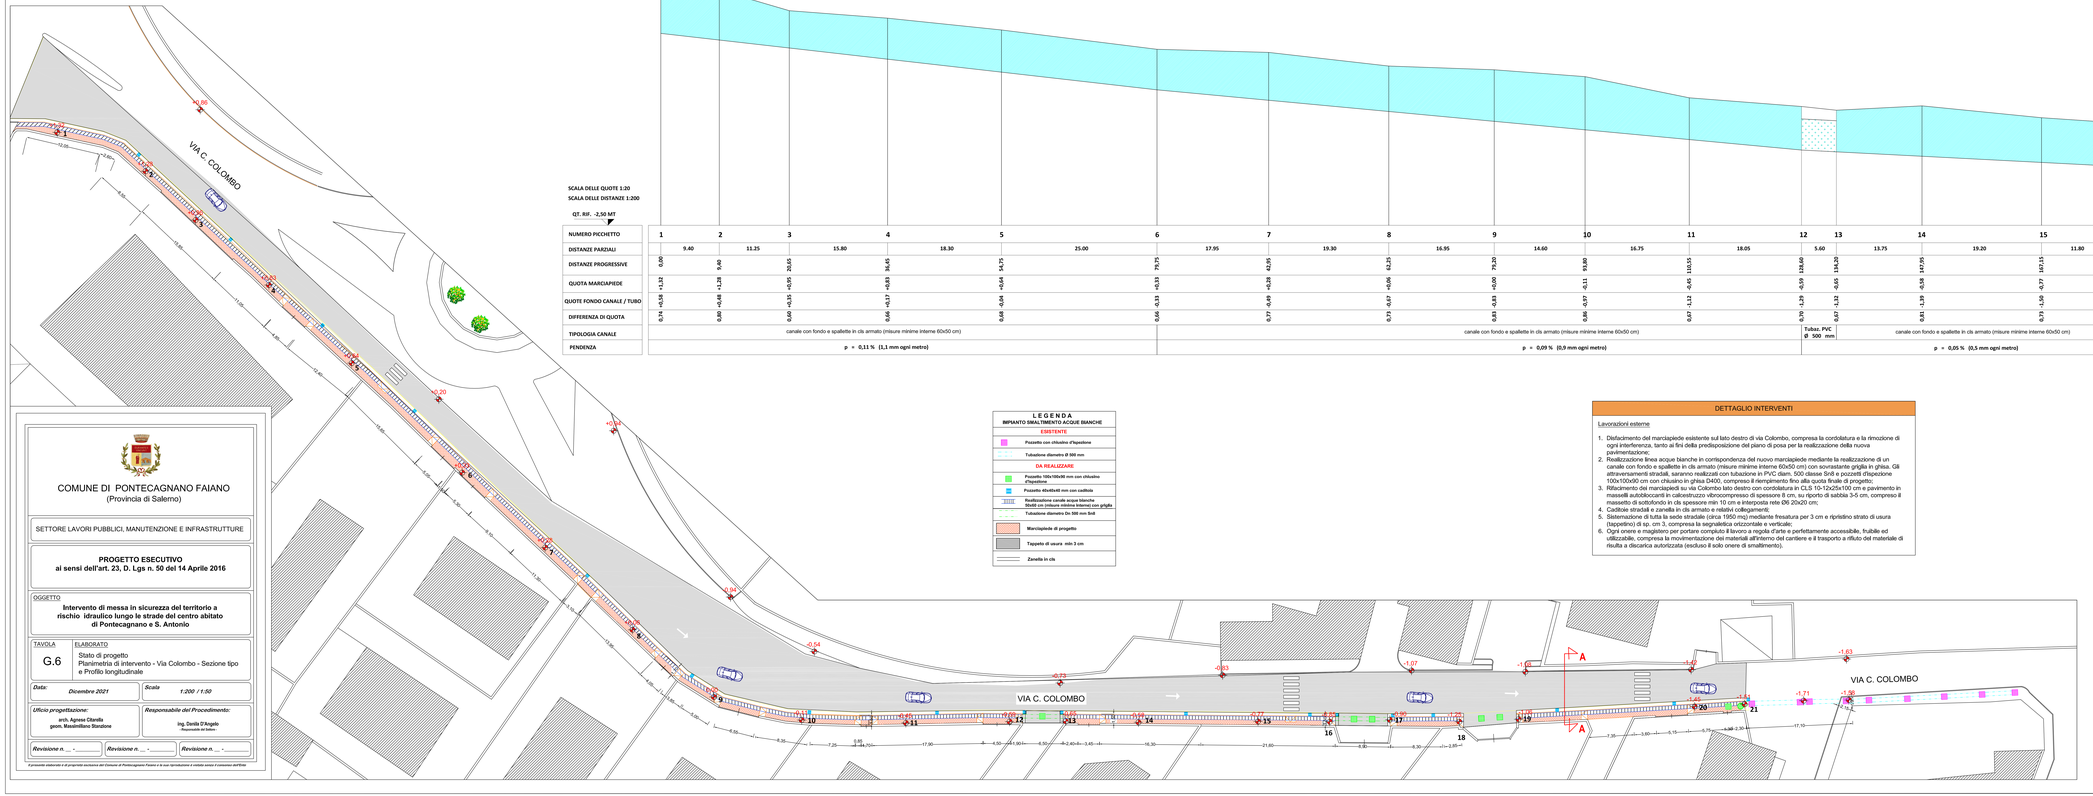

COMUNE DI PONTECAGNANO FAIANO
(Provincia di Salerno)

SETTORE LAVORI PUBBLICI, MANUTENZIONE E INFRASTRUTTURE

PROGETTO ESECUTIVO
ai sensi dell'art. 23, D. Lgs n. 50 del 14 Aprile 2016

OGGETTO
Intervento di messa in sicurezza del territorio a rischio idraulico lungo le strade del centro abitato di Pontecagnano e S. Antonio

TAVOLA: G.6

ELABORATO: Stato di progetto
Planimetria di intervento - Via Colombo - Sezione tipo e Profilo longitudinale

Data: Dicembre 2021 | *Scala* 1:200 / 1:50

Ufficio progettazione:
arch. Agnese Clarella
geom. Massimiliano Stanzione

Responsabile del Procedimento:
ing. Danila D'Angelo
Responsabile del Settore

Revisione n. ... - _____ | Revisione n. ... - _____ | Revisione n. ... - _____

Il presente elaborato è di proprietà esclusiva del Comune di Pontecagnano Faiano e ne sono riproduzione e visione senza il consenso dell'Ente

L E G E N D A
IMPIANTO SMALTIMENTO ACQUE BIANCHE

ESISTENTE
- Pozzetto con chiusino d'ispezione
- Tubazione diametro Ø 500 mm

DA REALIZZARE
- Pozzetto 100x100x50 mm con chiusino d'ispezione
- Pozzetto 40x40x40 mm con caditoia
- Realizzazione canale acque bianche 50x80 cm (misure minime interne) con griglia
- Tubazione diametro Dn 500 mm Sn8
- Marciapiede di progetto
- Tappeto di usura min 3 cm
- Zanella in cls

DETTAGLIO INTERVENTI

Lavorazioni esterne

1. Disfacimento del marciapiede esistente sul lato destro di via Colombo, compresa la cordolatura e la rimozione di ogni interferenza, tanto ai fini della predisposizione del piano di posa per la realizzazione della nuova pavimentazione;
2. Realizzazione linea acque bianche in corrispondenza del nuovo marciapiede mediante la realizzazione di un canale con fondo e spallette in cls armato (misure minime interne 60x50 cm) con sovrastante griglia in ghisa. Gli attraversamenti stradali, saranno realizzati con tubazione in PVC diam. 500 classe Sn8 e pozzetti d'ispezione 100x100x90 cm con chiusino in ghisa D400, compreso il rifornimento fino alla quota finale di progetto;
3. Rifacimento del marciapiedi su via Colombo lato destro con cordolatura in CLS 10-12x25x100 cm e pavimento in masselli autobloccanti in calcestruzzo vibrocompresso di spessore 8 cm, su riporto di sabbia 3-5 cm, compreso il massetto di sottofondo in cls spessore min 10 cm e interposta rete Ø6 20x20 cm;
4. Caditoie stradali e zanella in cls armato e relativi collegamenti;
5. Sistemazione di tutta la sede stradale (circa 1950 mq) mediante fresatura per 3 cm e ripristino strato di usura (tappetino) di sp. cm 3, compresa la segnaletica orizzontale e verticale;
6. Ogni onere e magistero per portare compiuto il lavoro a regola d'arte e perfettamente accessibile, fruibile ed utilizzabile, compresa la movimentazione dei materiali all'interno del cantiere e il trasporto a rifiuto del materiale di risulta a discarica autorizzata (escluso il solo onere di smaltimento).
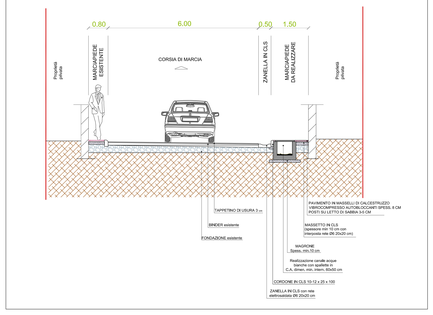
- SEZIONE TRASVERSALE TIPOLOGICA AA -
sc. 1:50