



Sezione marciapiède-tipo Rapp. 1:10

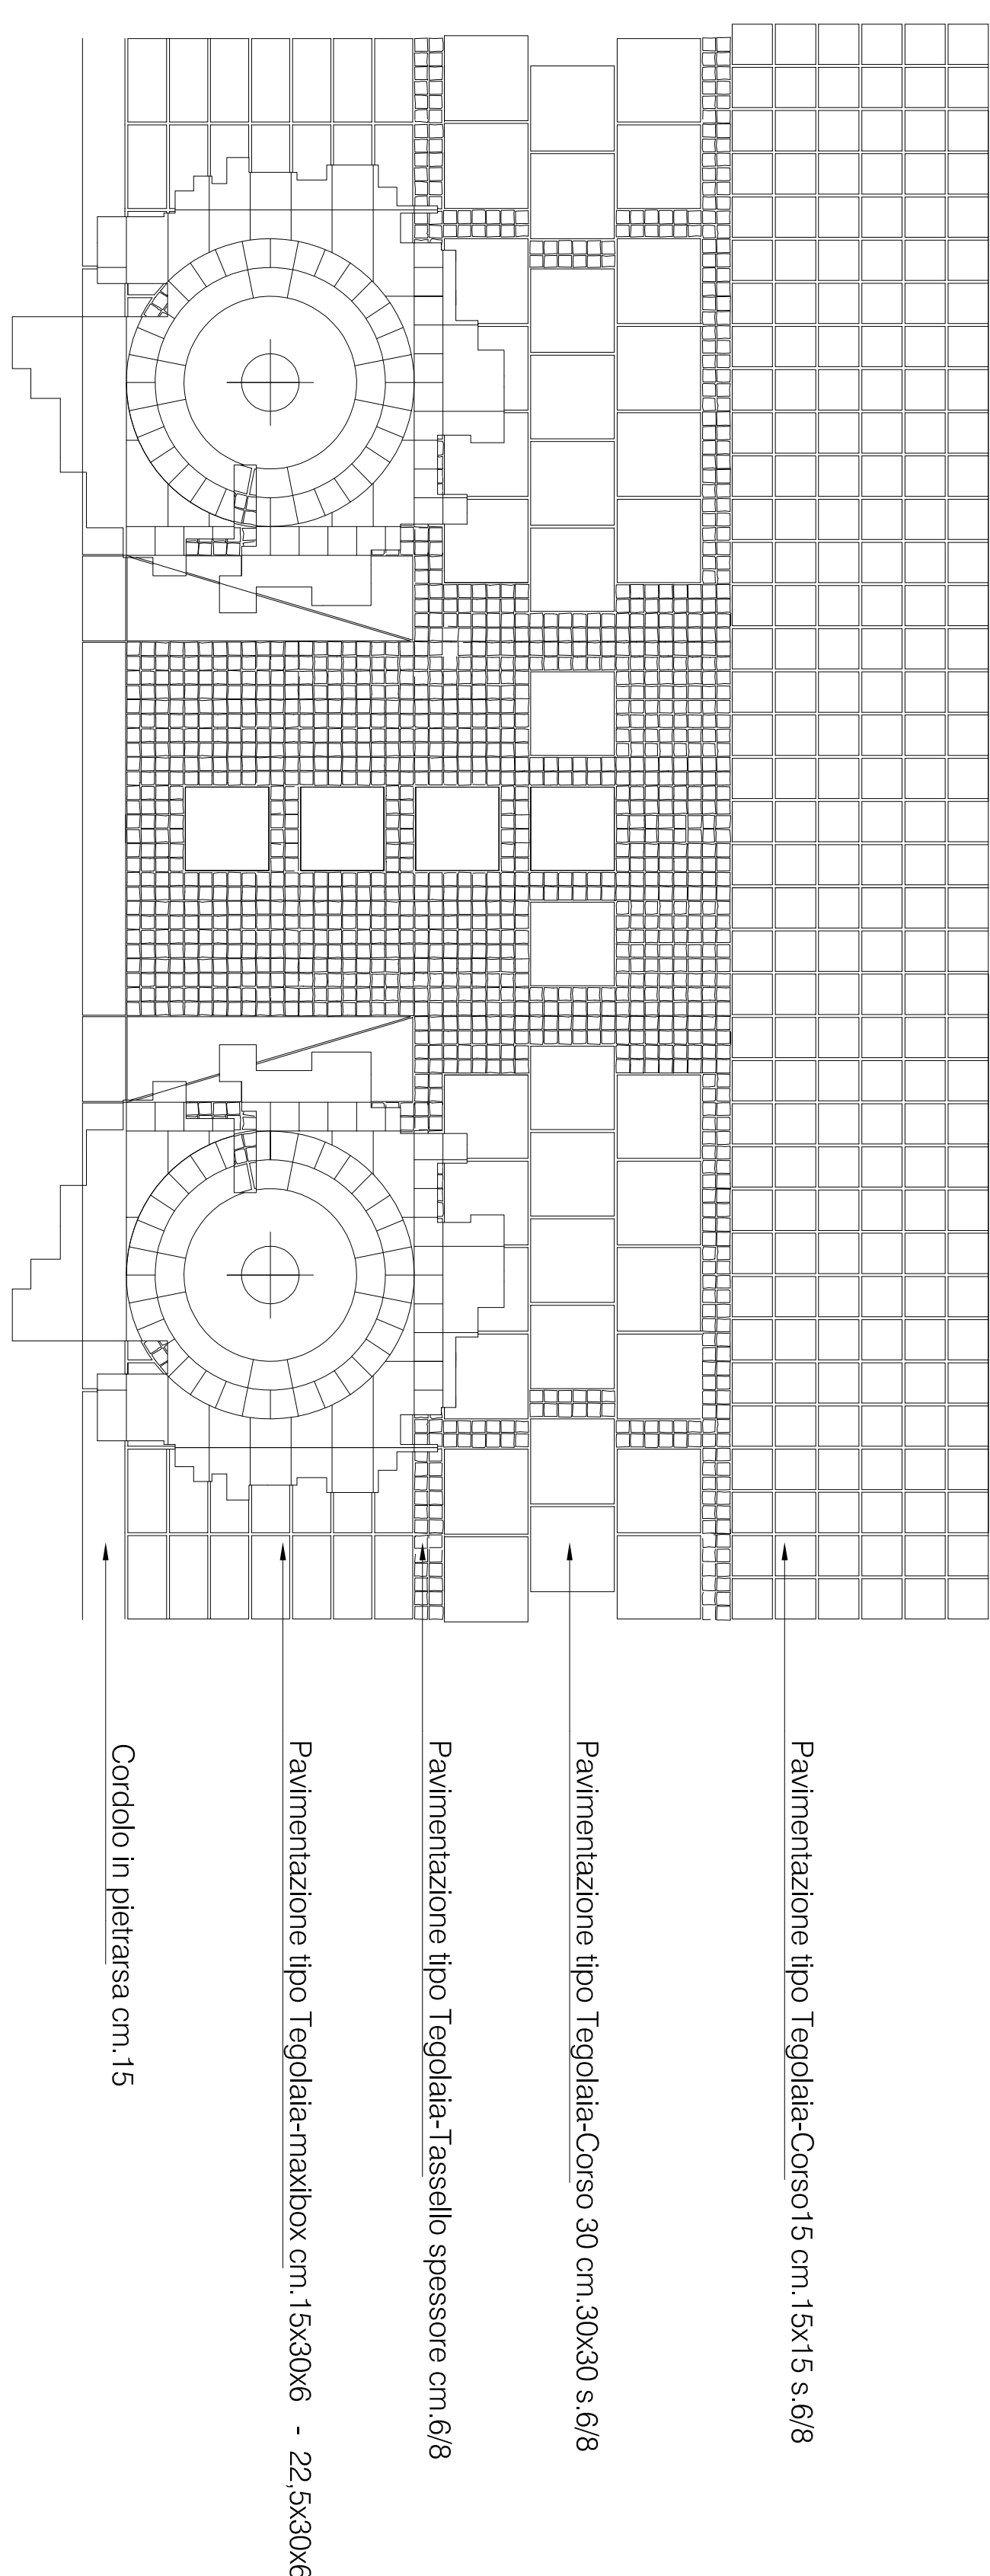


Cordolo in pietrasa cm.1:


Particolare pavimentazione marciapiede-tipo Rapp. 1:20

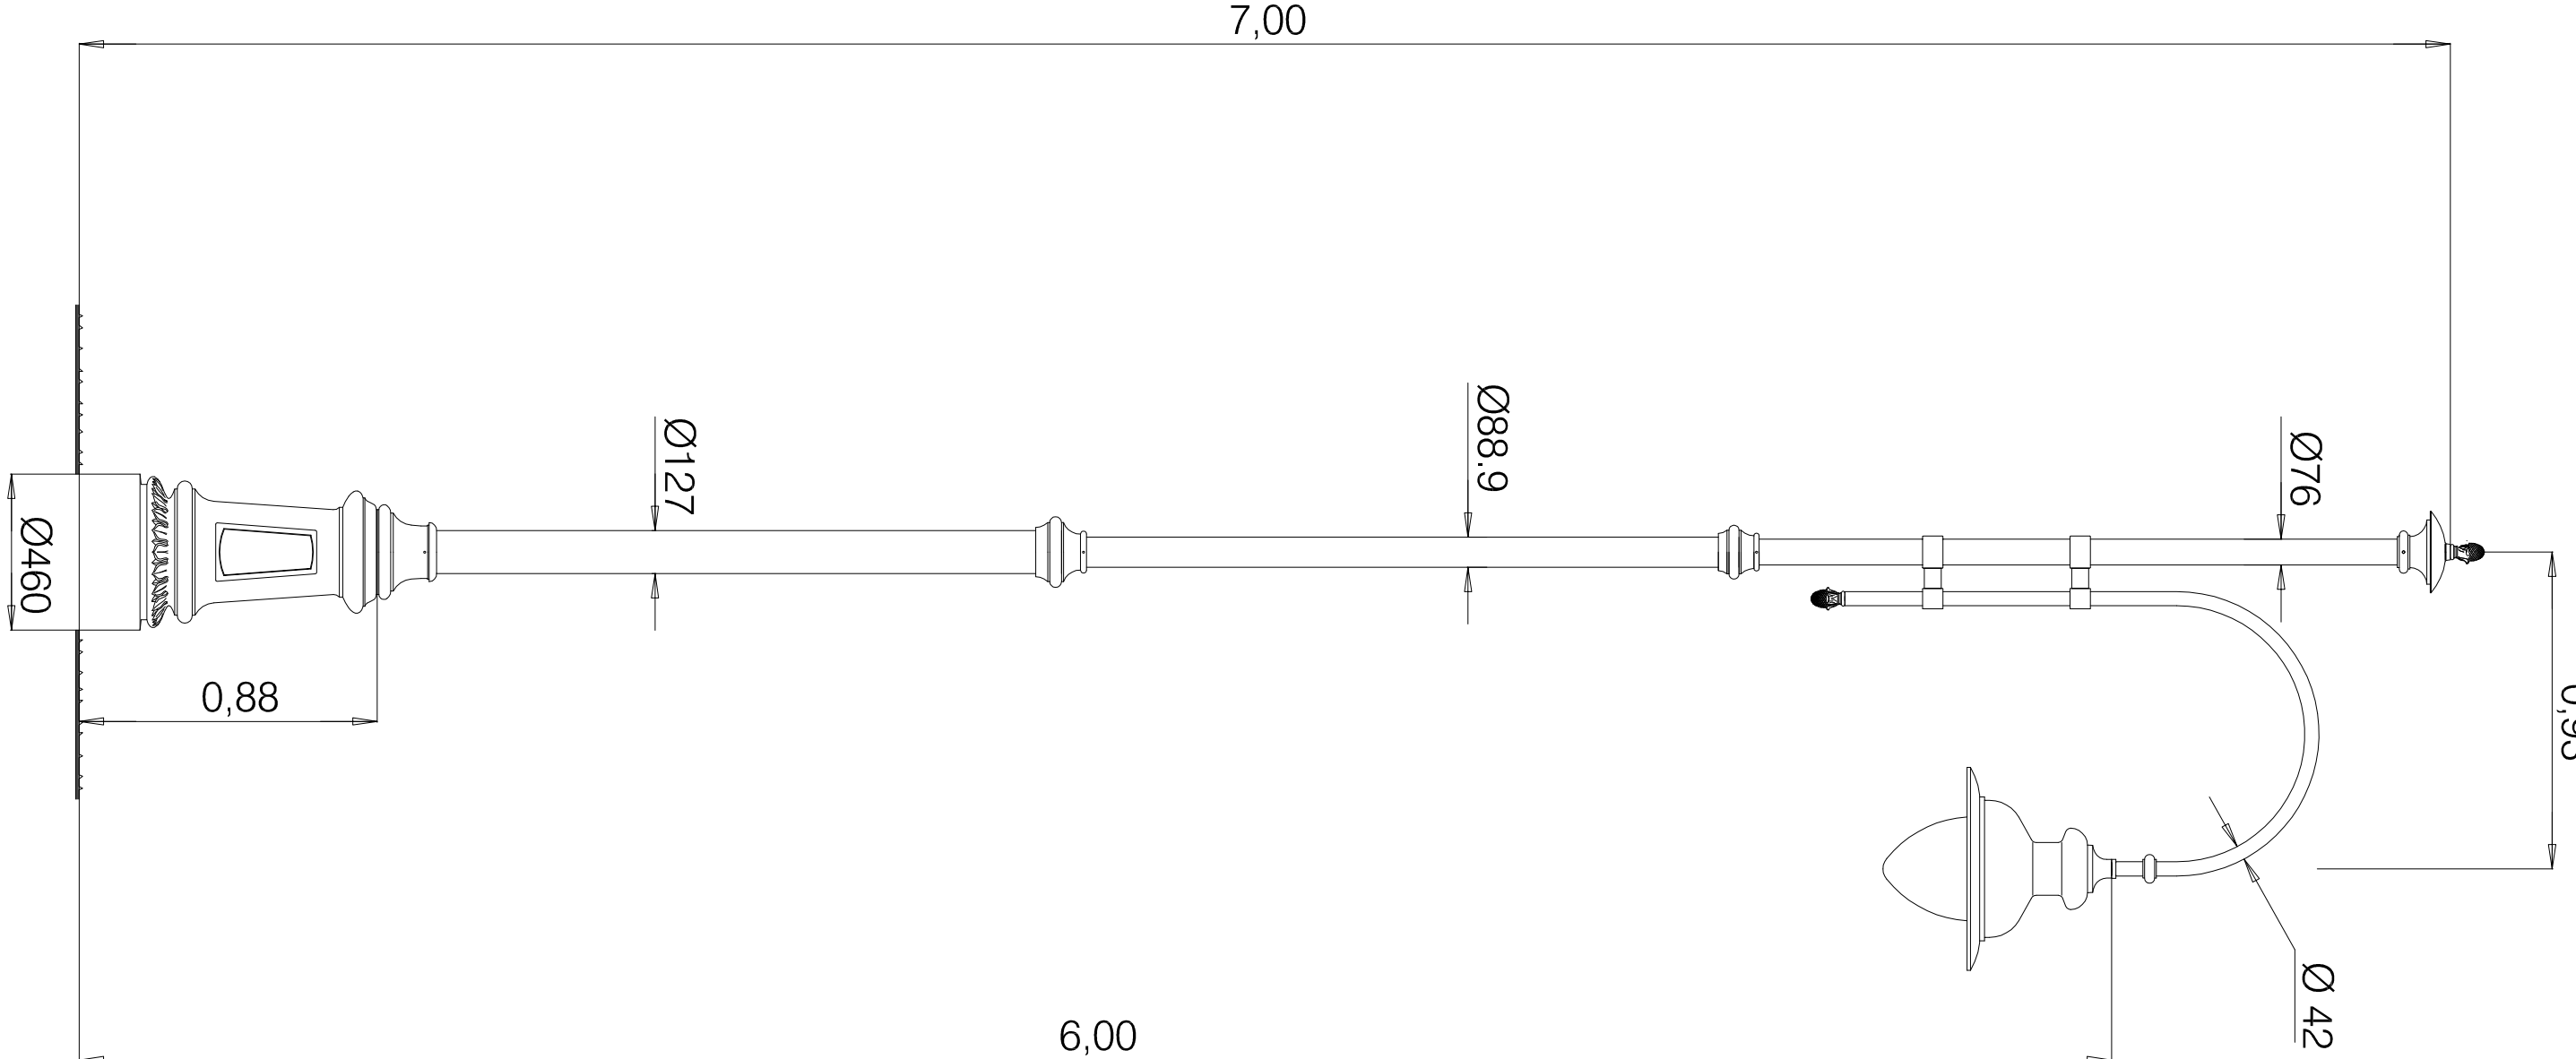


Particolare Palo di Pubblica Illuminazione Rapp. 1:20

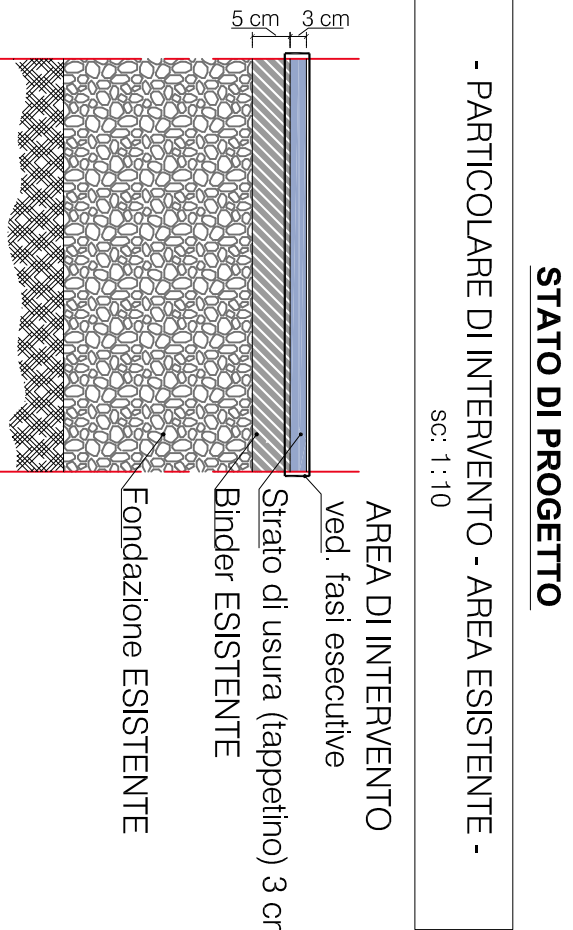


**FASI ESECUTIVE:**  
**1=** Pressatura e/o distacco della parte superficiale esistente per 3 cm. compresa la pulizia dell'area di imposta;  
**2=** Allacciamento della pavimentazione stradale per spessore pari a 8 cm mediante tappeto in conglomerato bituminoso;  
**3=** Segnaletica orizzontale e verticale.

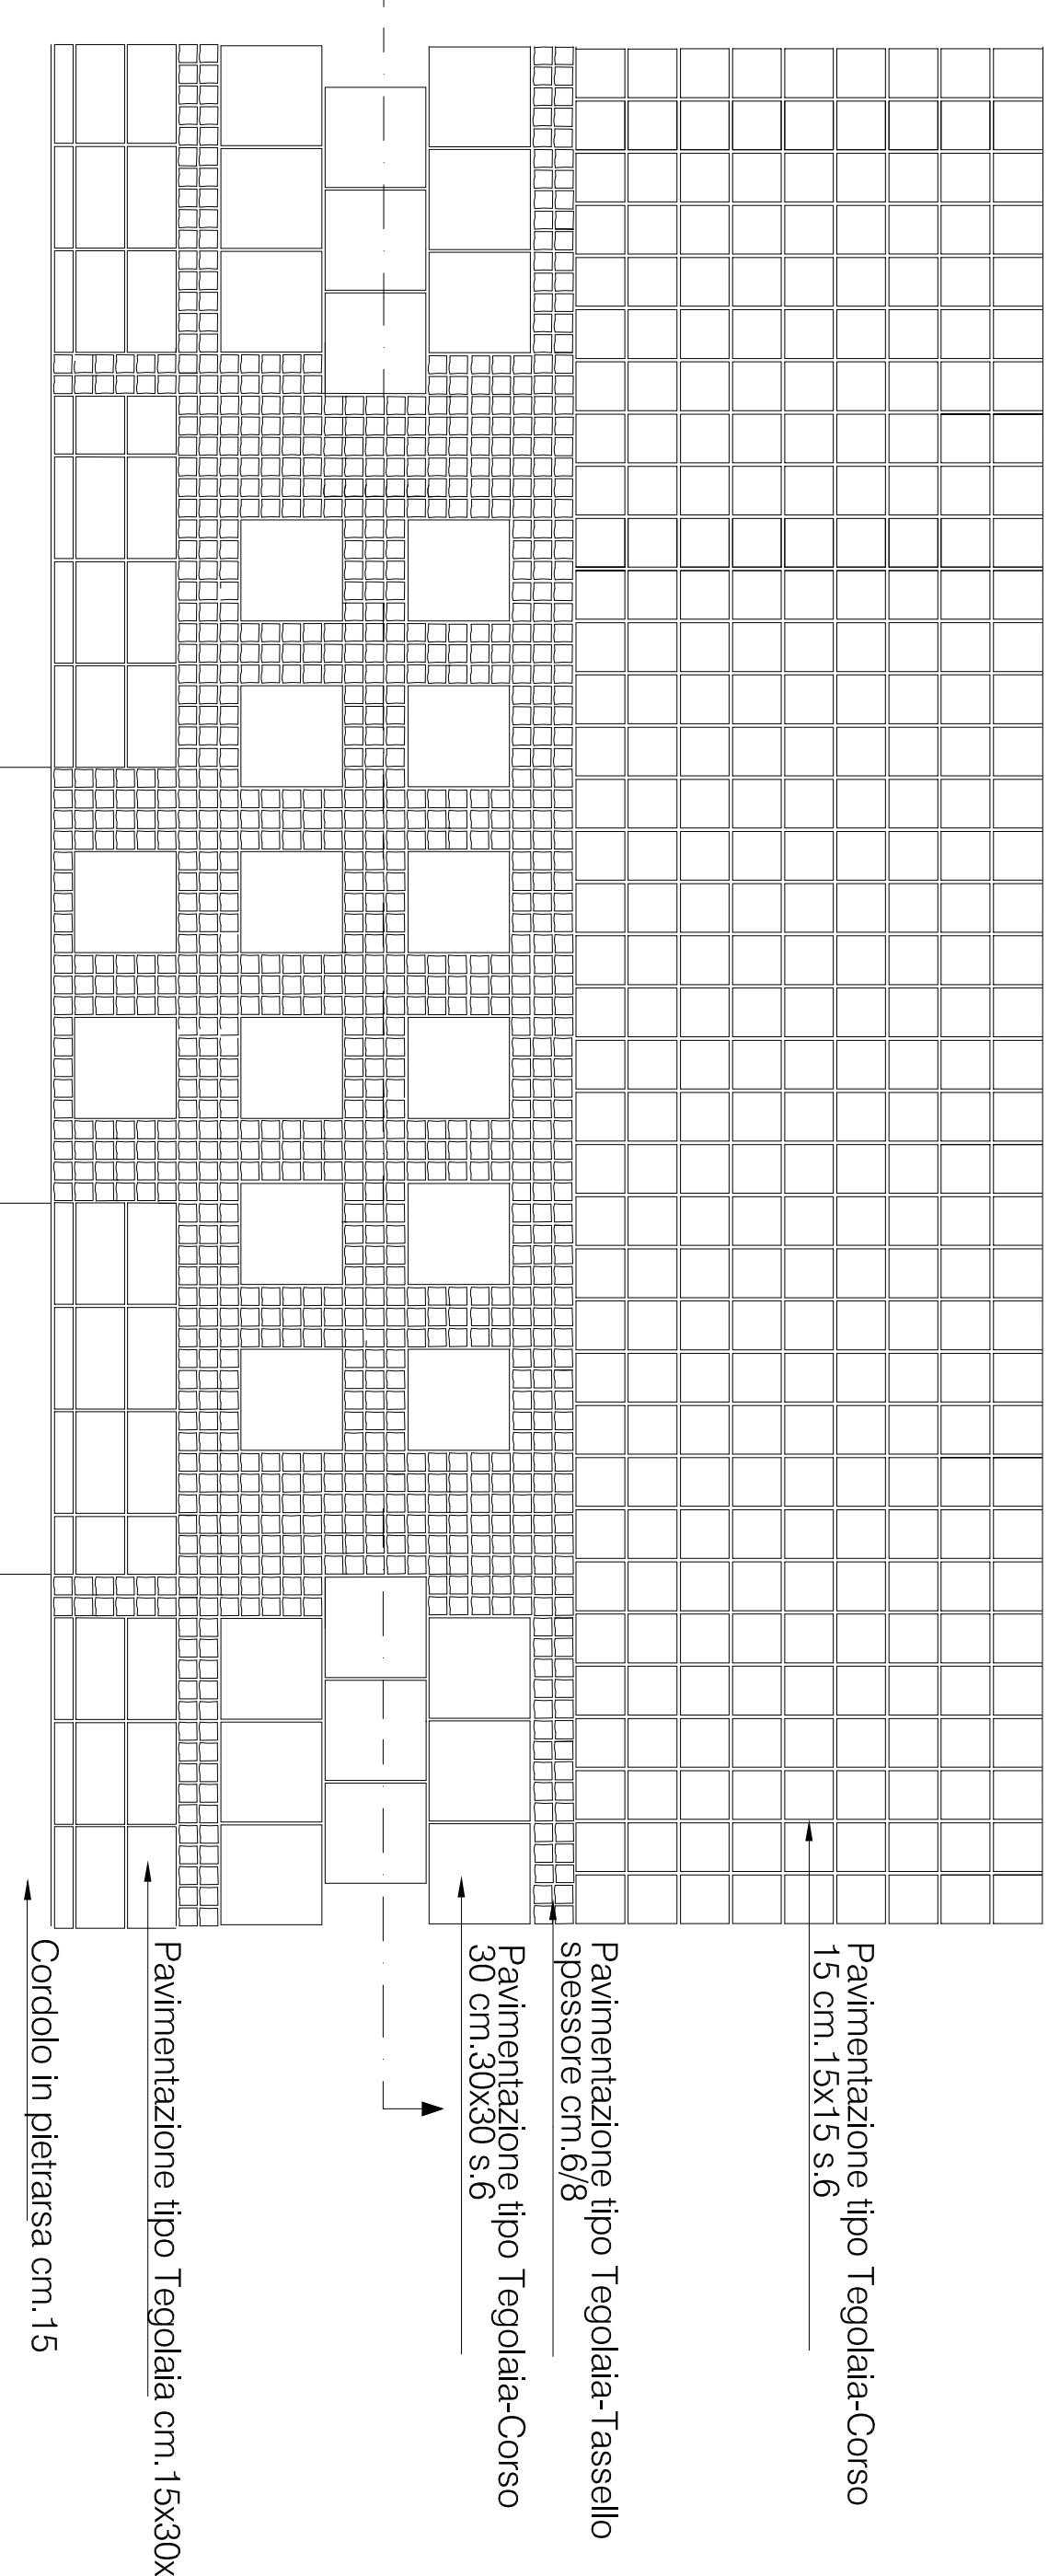

Particolare pianta rampa tipo per disabili Rapp. 1:20

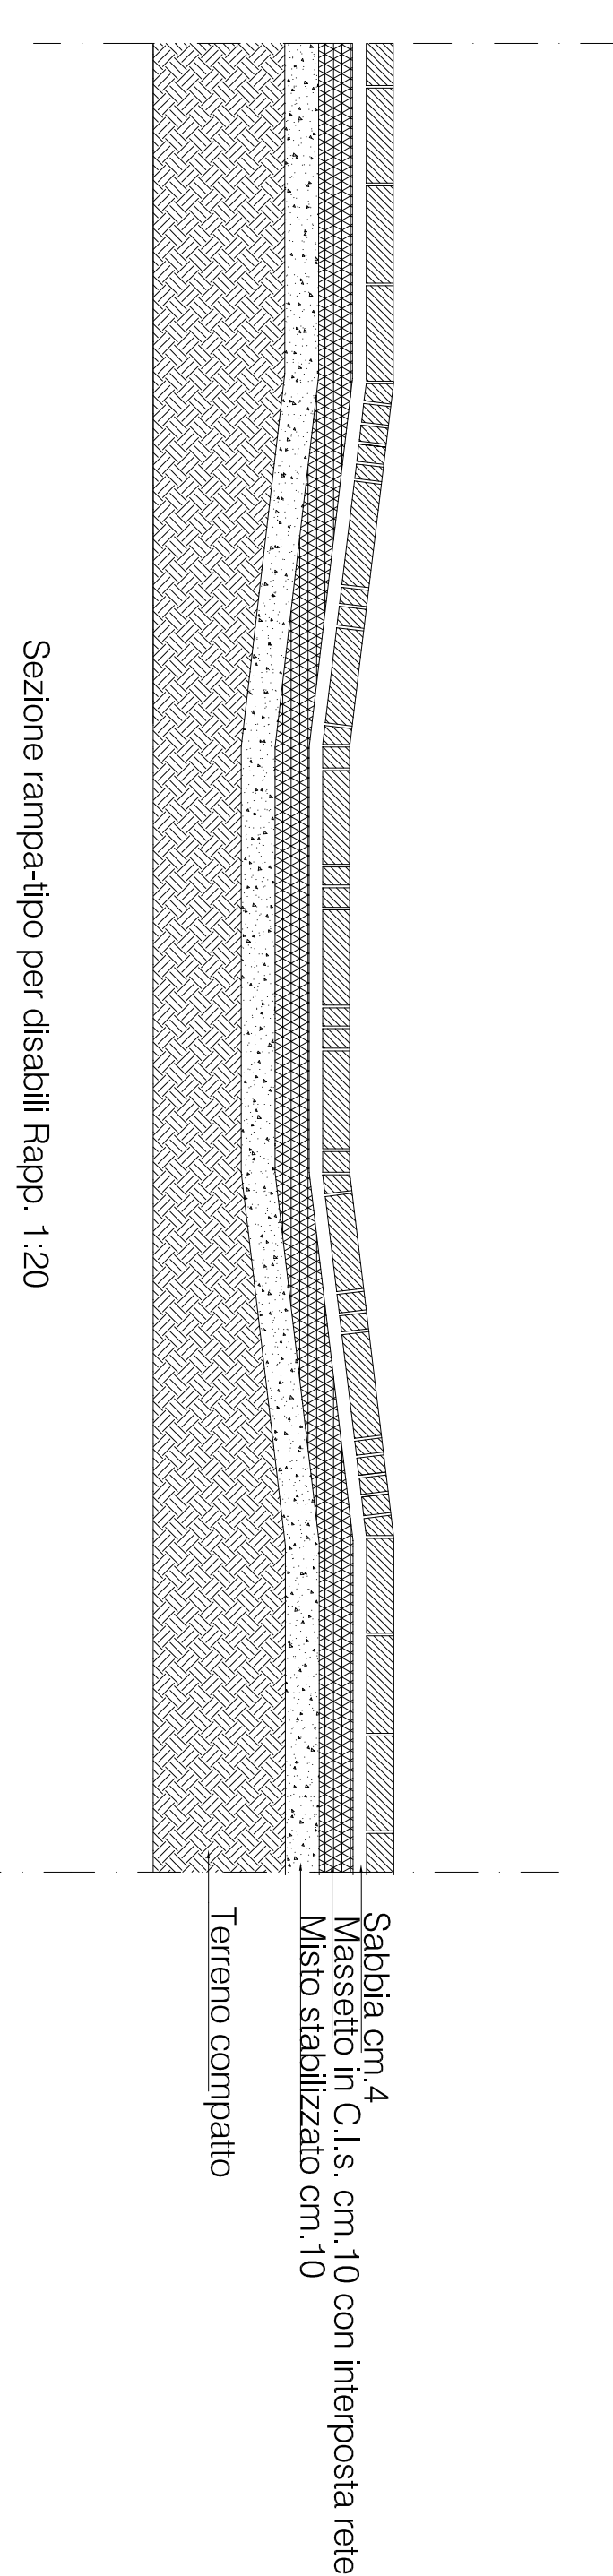


Sezione rampa-tipo per disabili Rapp. 1:20

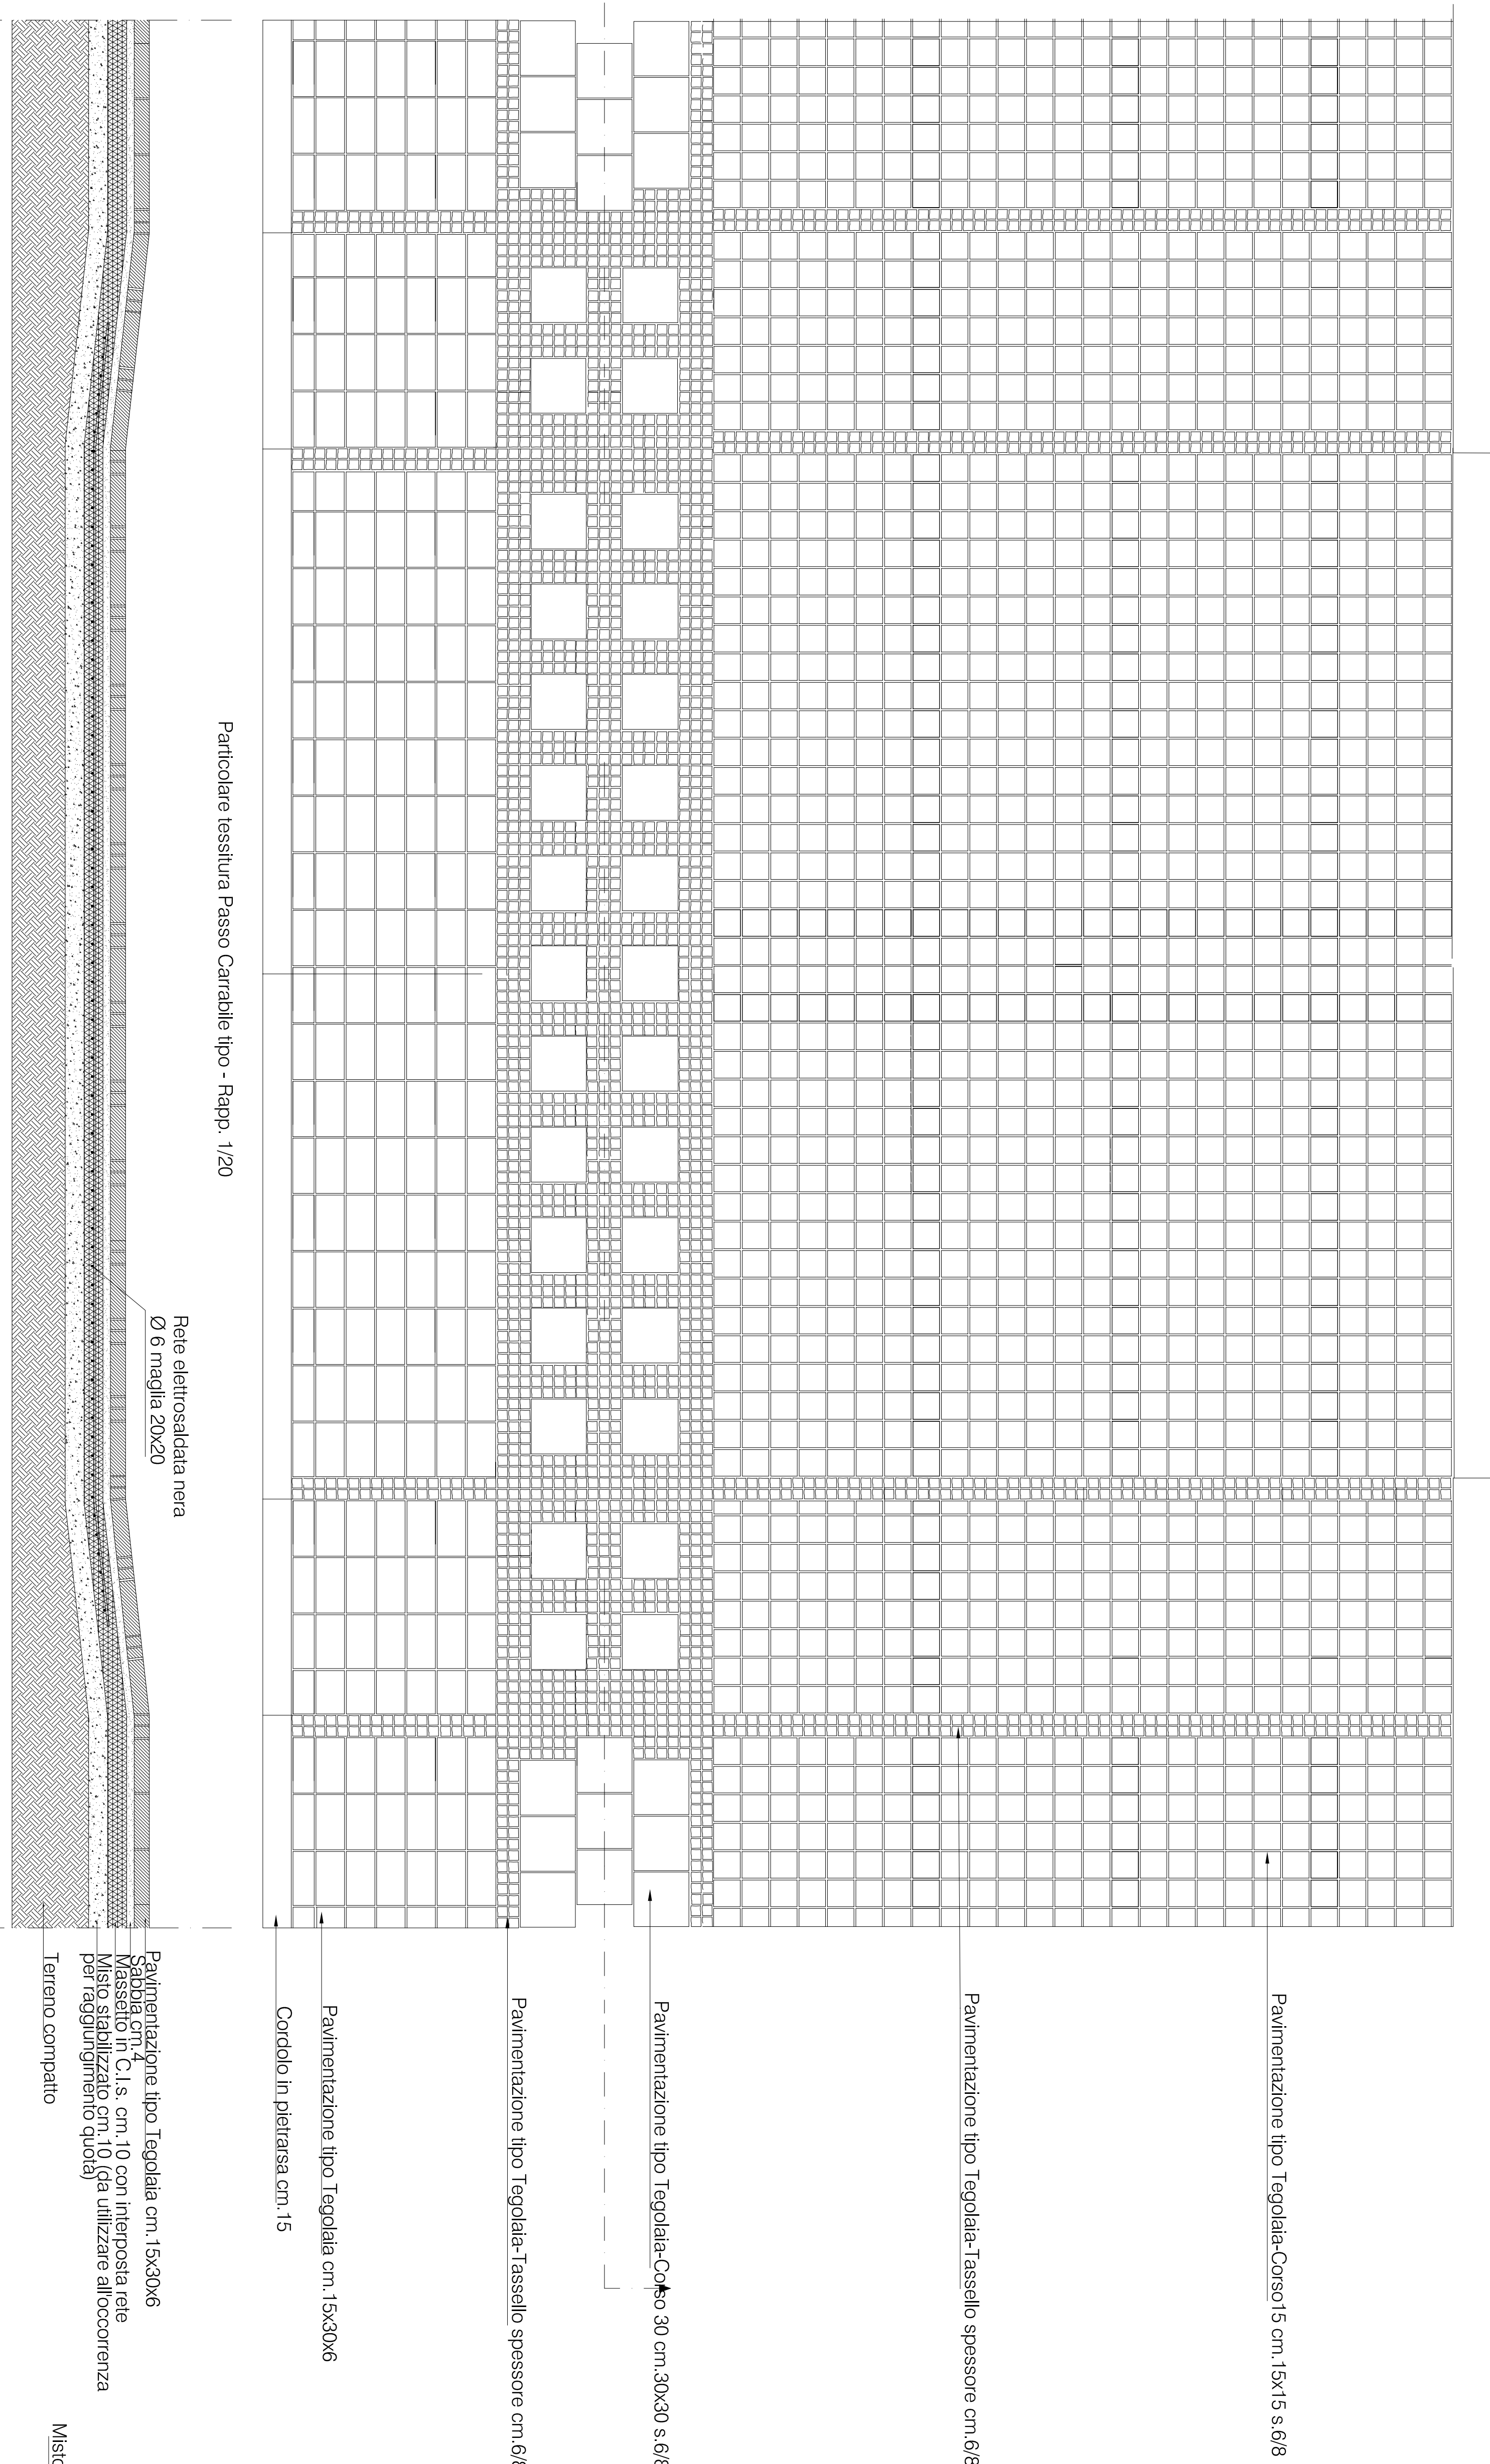

Particolare tessitura Passo Carrabile tipo - Rapp. 1/20

Sezione tipo - Passo Carrabile 1 - Rapp. 1/20

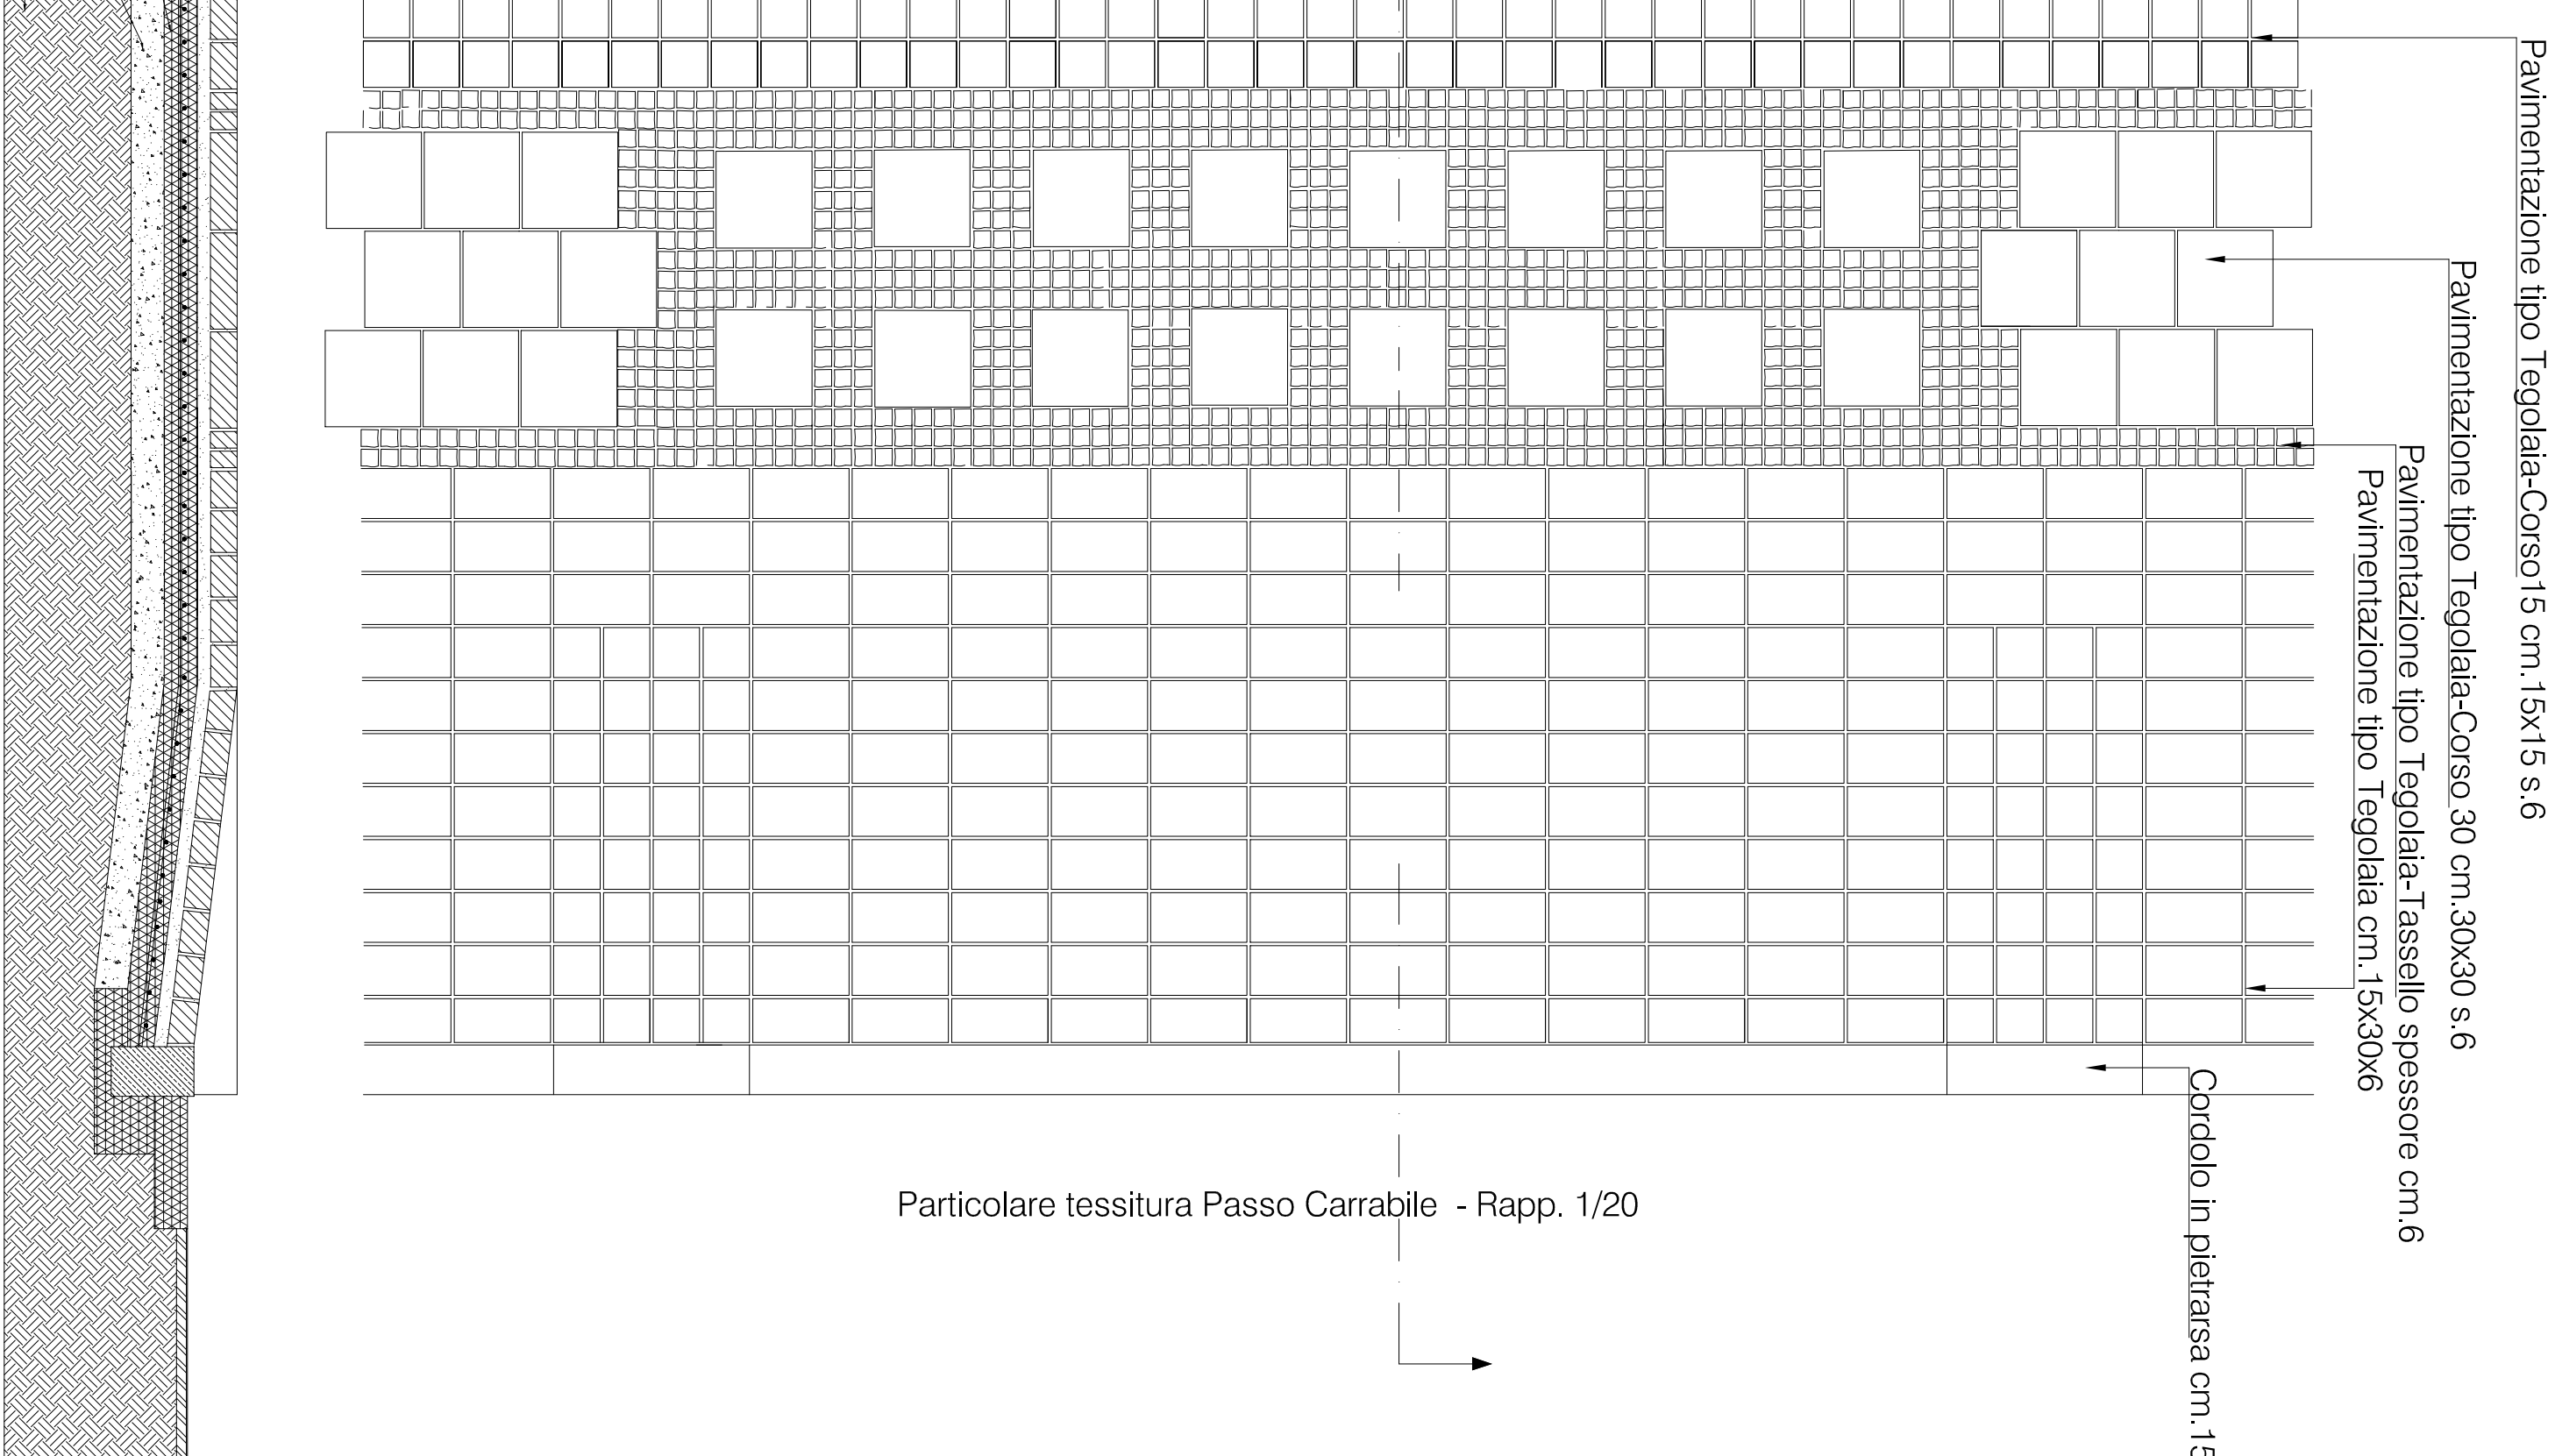

Particolare tessitura Passo Carrabile - Rapp. 1/20


Sezione - Passo Carrabile - Rapp. 1/10




Particolare pianta rampa tipo per disabili Rapp. 1:20

Pavimentazione tipo Tegolaia-Corso 15 cm. 15x15 s.6/8

Pavimentazione tipo legiolata-corso  
30 cm.30x30 s.6

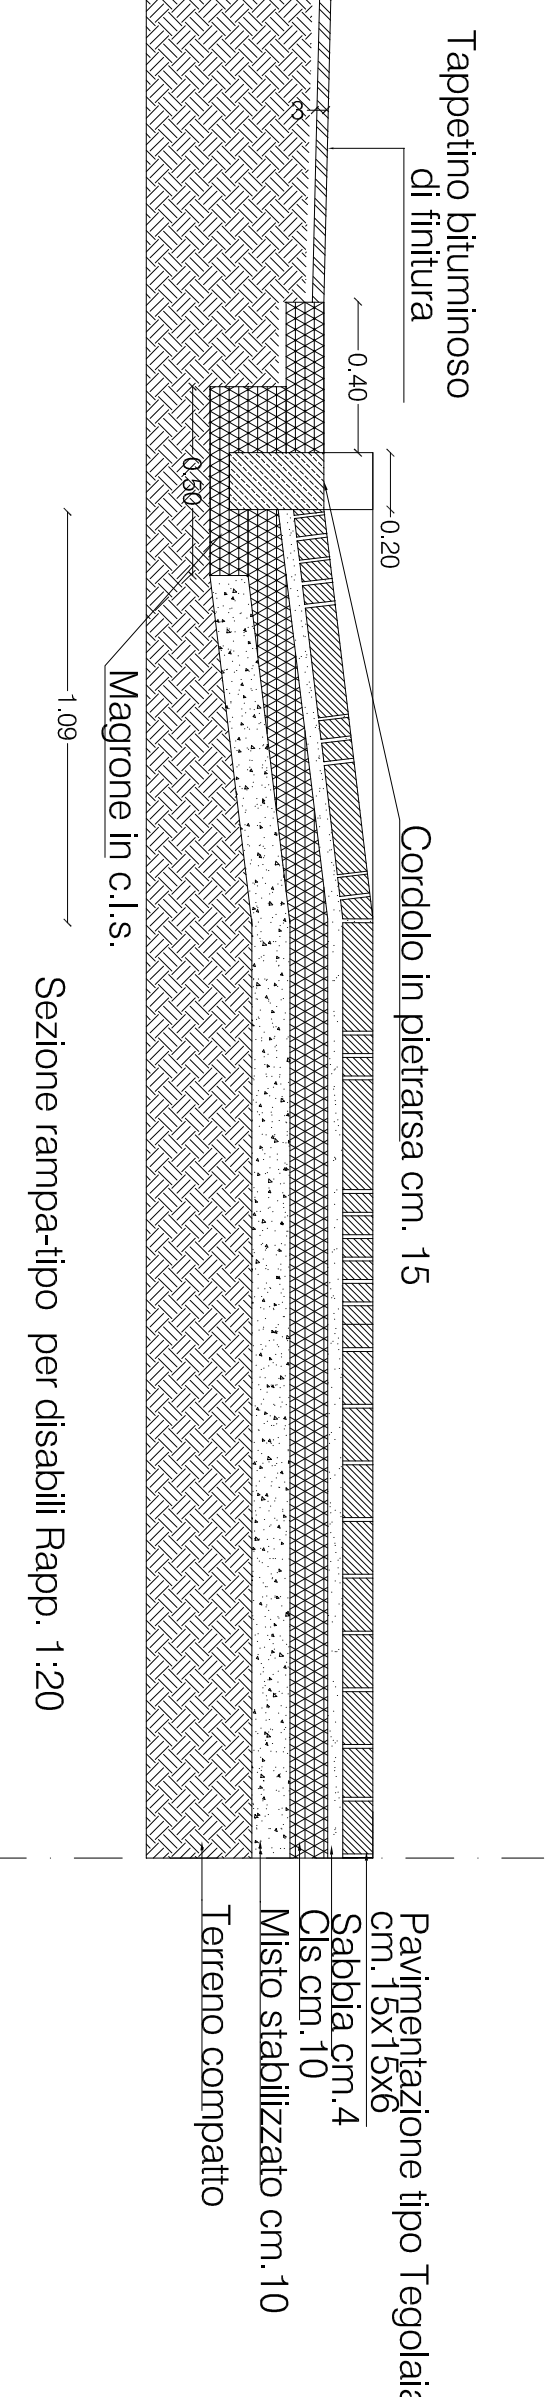

Sezione rampa-tipo per disabili Rapp. 1-20

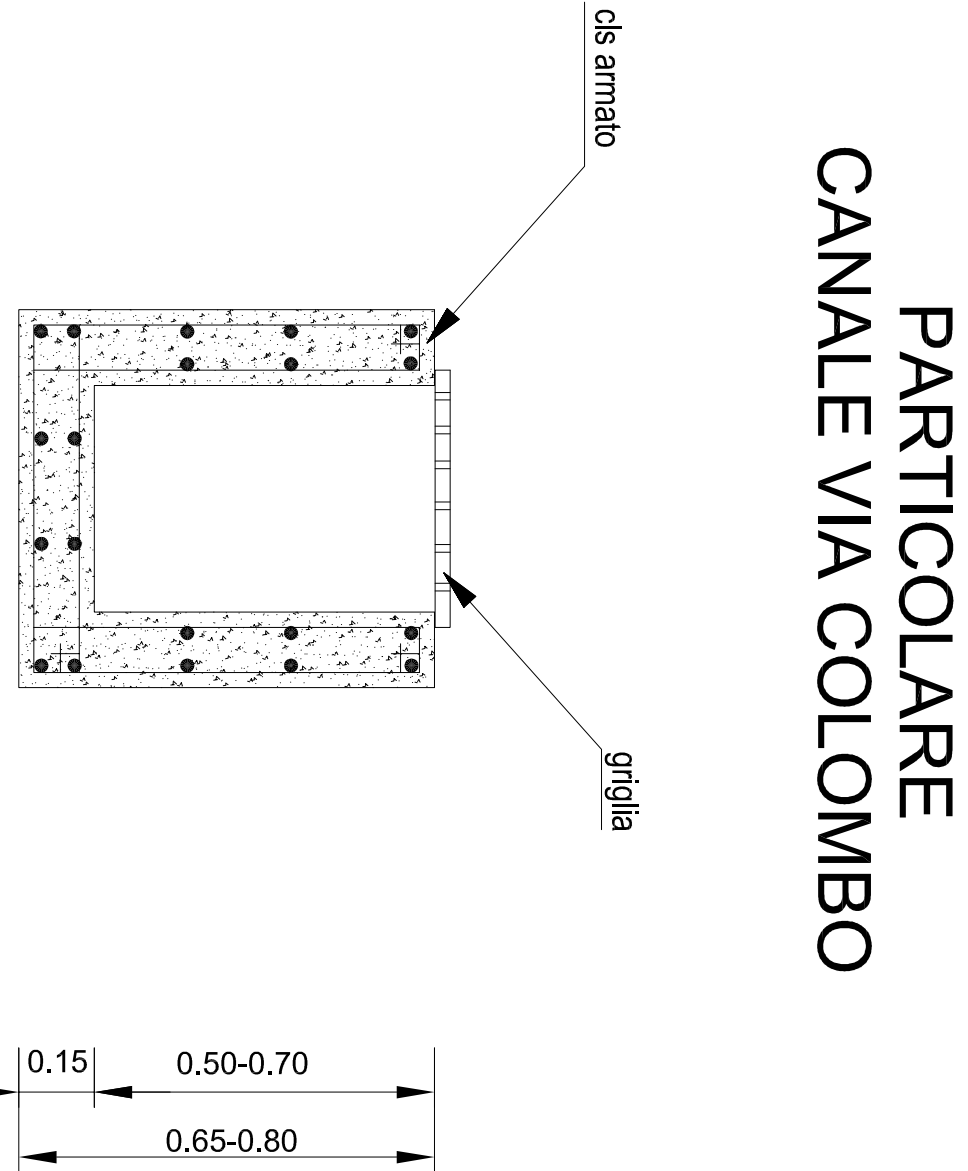

**PARTICOLARE  
CANALE VIA COLOMBO**

