- SEZIONE TRASVERSALE TIPOLOGICA AA -
su 1:50

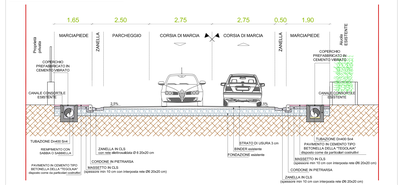

DETTAGLIO INTERVENTI

Lavorazioni esterne

1. Disfacimento di tutti i marciapiedi esistenti su via Alfani e Via Potenza, compresa la cordolatura e la rimozione di ogni interferenza, tanto ai fini della predisposizione del piano di posa per la realizzazione della nuova pavimentazione;
2. Realizzazione (scavo e reinterro e ove possibile utilizzo del canale esistente previa pulizia dello stesso) della linea acque bianche in corrispondenza dell'area marciapiedi e della zona retrostante la Casa Comunale, comprensiva dei relativi attraversamenti stradali, ove necessario, ai fini del deflusso idrico con tubazione variabile secondo il progetto Dn400 e Dn 630 classe Sn4 e relativi pozzetti 60x60x60 cm e 100x100x90 cm, compreso il riempimento fino alla quota di posa di realizzazione della nuova pavimentazione;
3. Rifacimento dei marciapiedi su via Alfani con cordolatura in pietrarsa e pavimento in mattoni pieni di cemento tipo bettonella della "Tegolaia" di dimensioni varie e spessore 8 cm a formare la tessitura come da particolare, compreso il massetto di sottofondo in cls spessore min 10 cm e interposta rete Ø6 20x20 cm;
4. Rifacimento dei marciapiedi su via Potenza con cordolatura in cls e pavimento in mattoni pieni di cemento tipo bettonella della "Tegolaia" di dimensioni varie e spessore 8 cm a formare la tessitura come da particolare, compreso il massetto di sottofondo in cls spessore min 10 cm e interposta rete Ø6 20x20 cm;
5. Spostamento di tutti i pali e corpi illuminanti di pubblica illuminazione esistente, comprensivo di plinti in cls 80x80x80, controllo/ per alloggiamento pali, cavidotti in pvc Ø90 opportunamente allettati in sabbia e reinterrati, pozzetti comprensivi di pichetti per la messa a terra, chiusini;
6. Cadditoie stradali e zanella in cls armato e relativi collegamenti;
7. Sistemazione di tutta la sede stradale (circa 3500 mq) mediante fresatura per 3 cm e ripristino strato di usura (tappetino) di sp. cm 3, compresa la segnaletica orizzontale e verticale;
8. Ogni onere e magistero per portare compiuto il lavoro a regola d'arte e perfettamente accessibile, fruibile ed utilizzabile, compresa la movimentazione dei materiali all'interno del cantiere e il trasporto a rifiuto del materiale di risulta a discarica autorizzata (escluso il solo onere di smaltimento).

COMUNE DI PONTECAGNANO FAIANO
(Provincia di Salerno)

SETTORE LAVORI PUBBLICI, MANUTENZIONE E INFRASTRUTTURE

PROGETTO DEFINITIVO
ai sensi dell'art. 23, D. Lgs n. 50 del 14 Aprile 2016

OGGETTO

Intervento di messa in sicurezza del territorio a rischio idraulico lungo le strade del centro abitato di Pontecagnano e S. Antonio

TAVOLA	ELABORATO
G.5a	Stato di progetto Intervento architettonico - Via Alfani e Via Potenza - Sezione tipo

Data:	*Scala*
Dicembre 2021	*1:200 / 1:50*

Ufficio progettazione:	*Responsabile del Procedimento:*
arch. Agnese Citarella **geom. Massimiliano Stanzione**	**Ing. Danilo D'Angelo** *- Responsabile del Settore -*

Revisione n. ... –	*Revisione n. ... –*	*Revisione n. ... –*

Il presente elaborato è di proprietà esclusiva del Comune di Pontecagnano Faiano e ne è vietata la riproduzione e cessione senza il consenso dell'Ente

L E G E N D A
ILLUMINAZIONE PUBBLICA

ESISTENTE

- Palo d'illuminazione a braccio
- Linea elettrica aerea
- Palo d'illuminazione h=5,00 mt
- Linea elettrica interrata
- Pozzetto stradino
- Armatura a braccio
- Palo d'illuminazione artistico
- Palo d'illuminazione artistico a doppio braccio

DA REALIZZARE
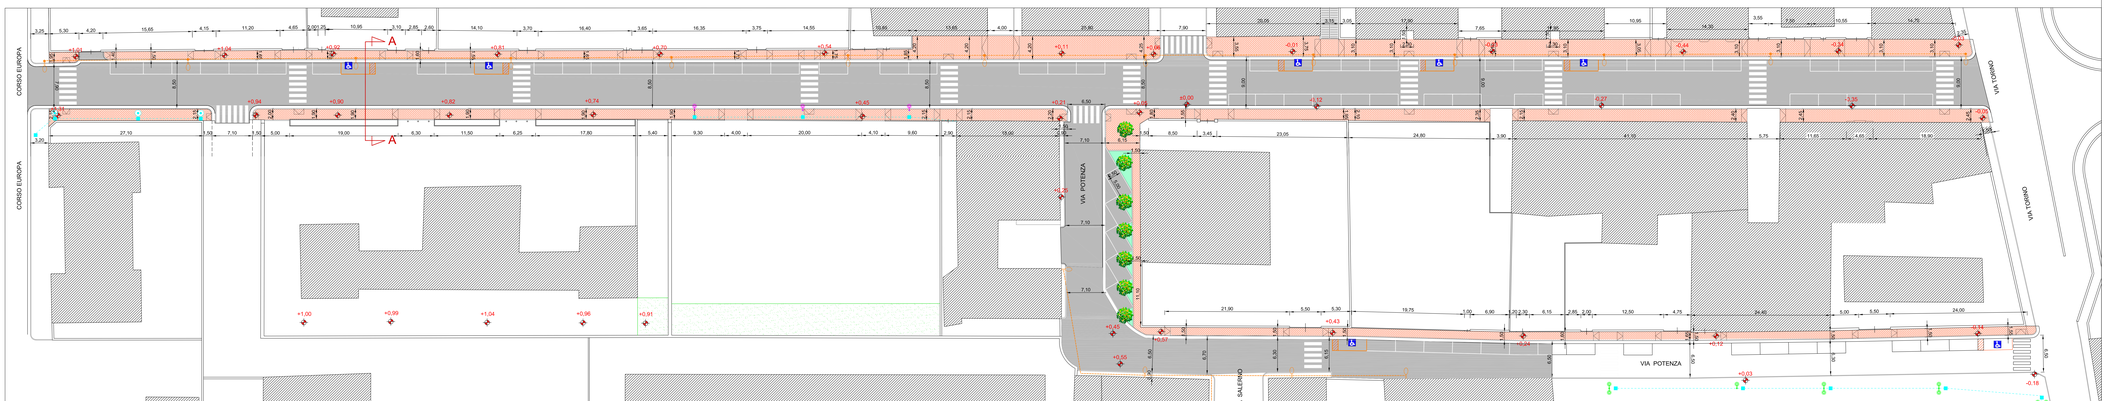
- Palo d'illuminazione da spostare
- Marciapiede di progetto
- Tappeto di usura min 3 cm
- Zanella in cls