

STRALCIO CATASTALE
SCALA 1:4.000



FOTO GOOGLE




COMUNE DI PONTECAGNANO FAIANO
(Provincia di Salerno)

Settore Lavori Pubblici, Manutenzione e Infrastrutture

PROGETTO ESECUTIVO
ai sensi dell'art. 23 del D.Lgs. n. 50 del 14 aprile 2016

Intervento di messa in sicurezza del territorio a rischio idraulico lungo la strada di via Irno all'altezza della cavalcavia Autostradale SA-RC
CUP F66J0000430006

TAVOLA
G.01

ELABORATO:
Inquadramento Territoriale

Data: Dicembre 2021

Scala:

Ufficio progettazione:
Ing. Ersilio Saglioli

Responsabile Unico del Procedimento:
Ing. Danilo D'Angelo

Responsabile del Settore:
Ing. Danilo D'Angelo


Revisione del

Revisione del


Revisione del

Il presente elaborato è di proprietà esclusiva del Comune di Pontecagnano Faiano e la sua riproduzione è vietata senza il consenso dell'Ente

STRALCIO AEROFOTOGRAMMETRICO
SCALA 1:5000

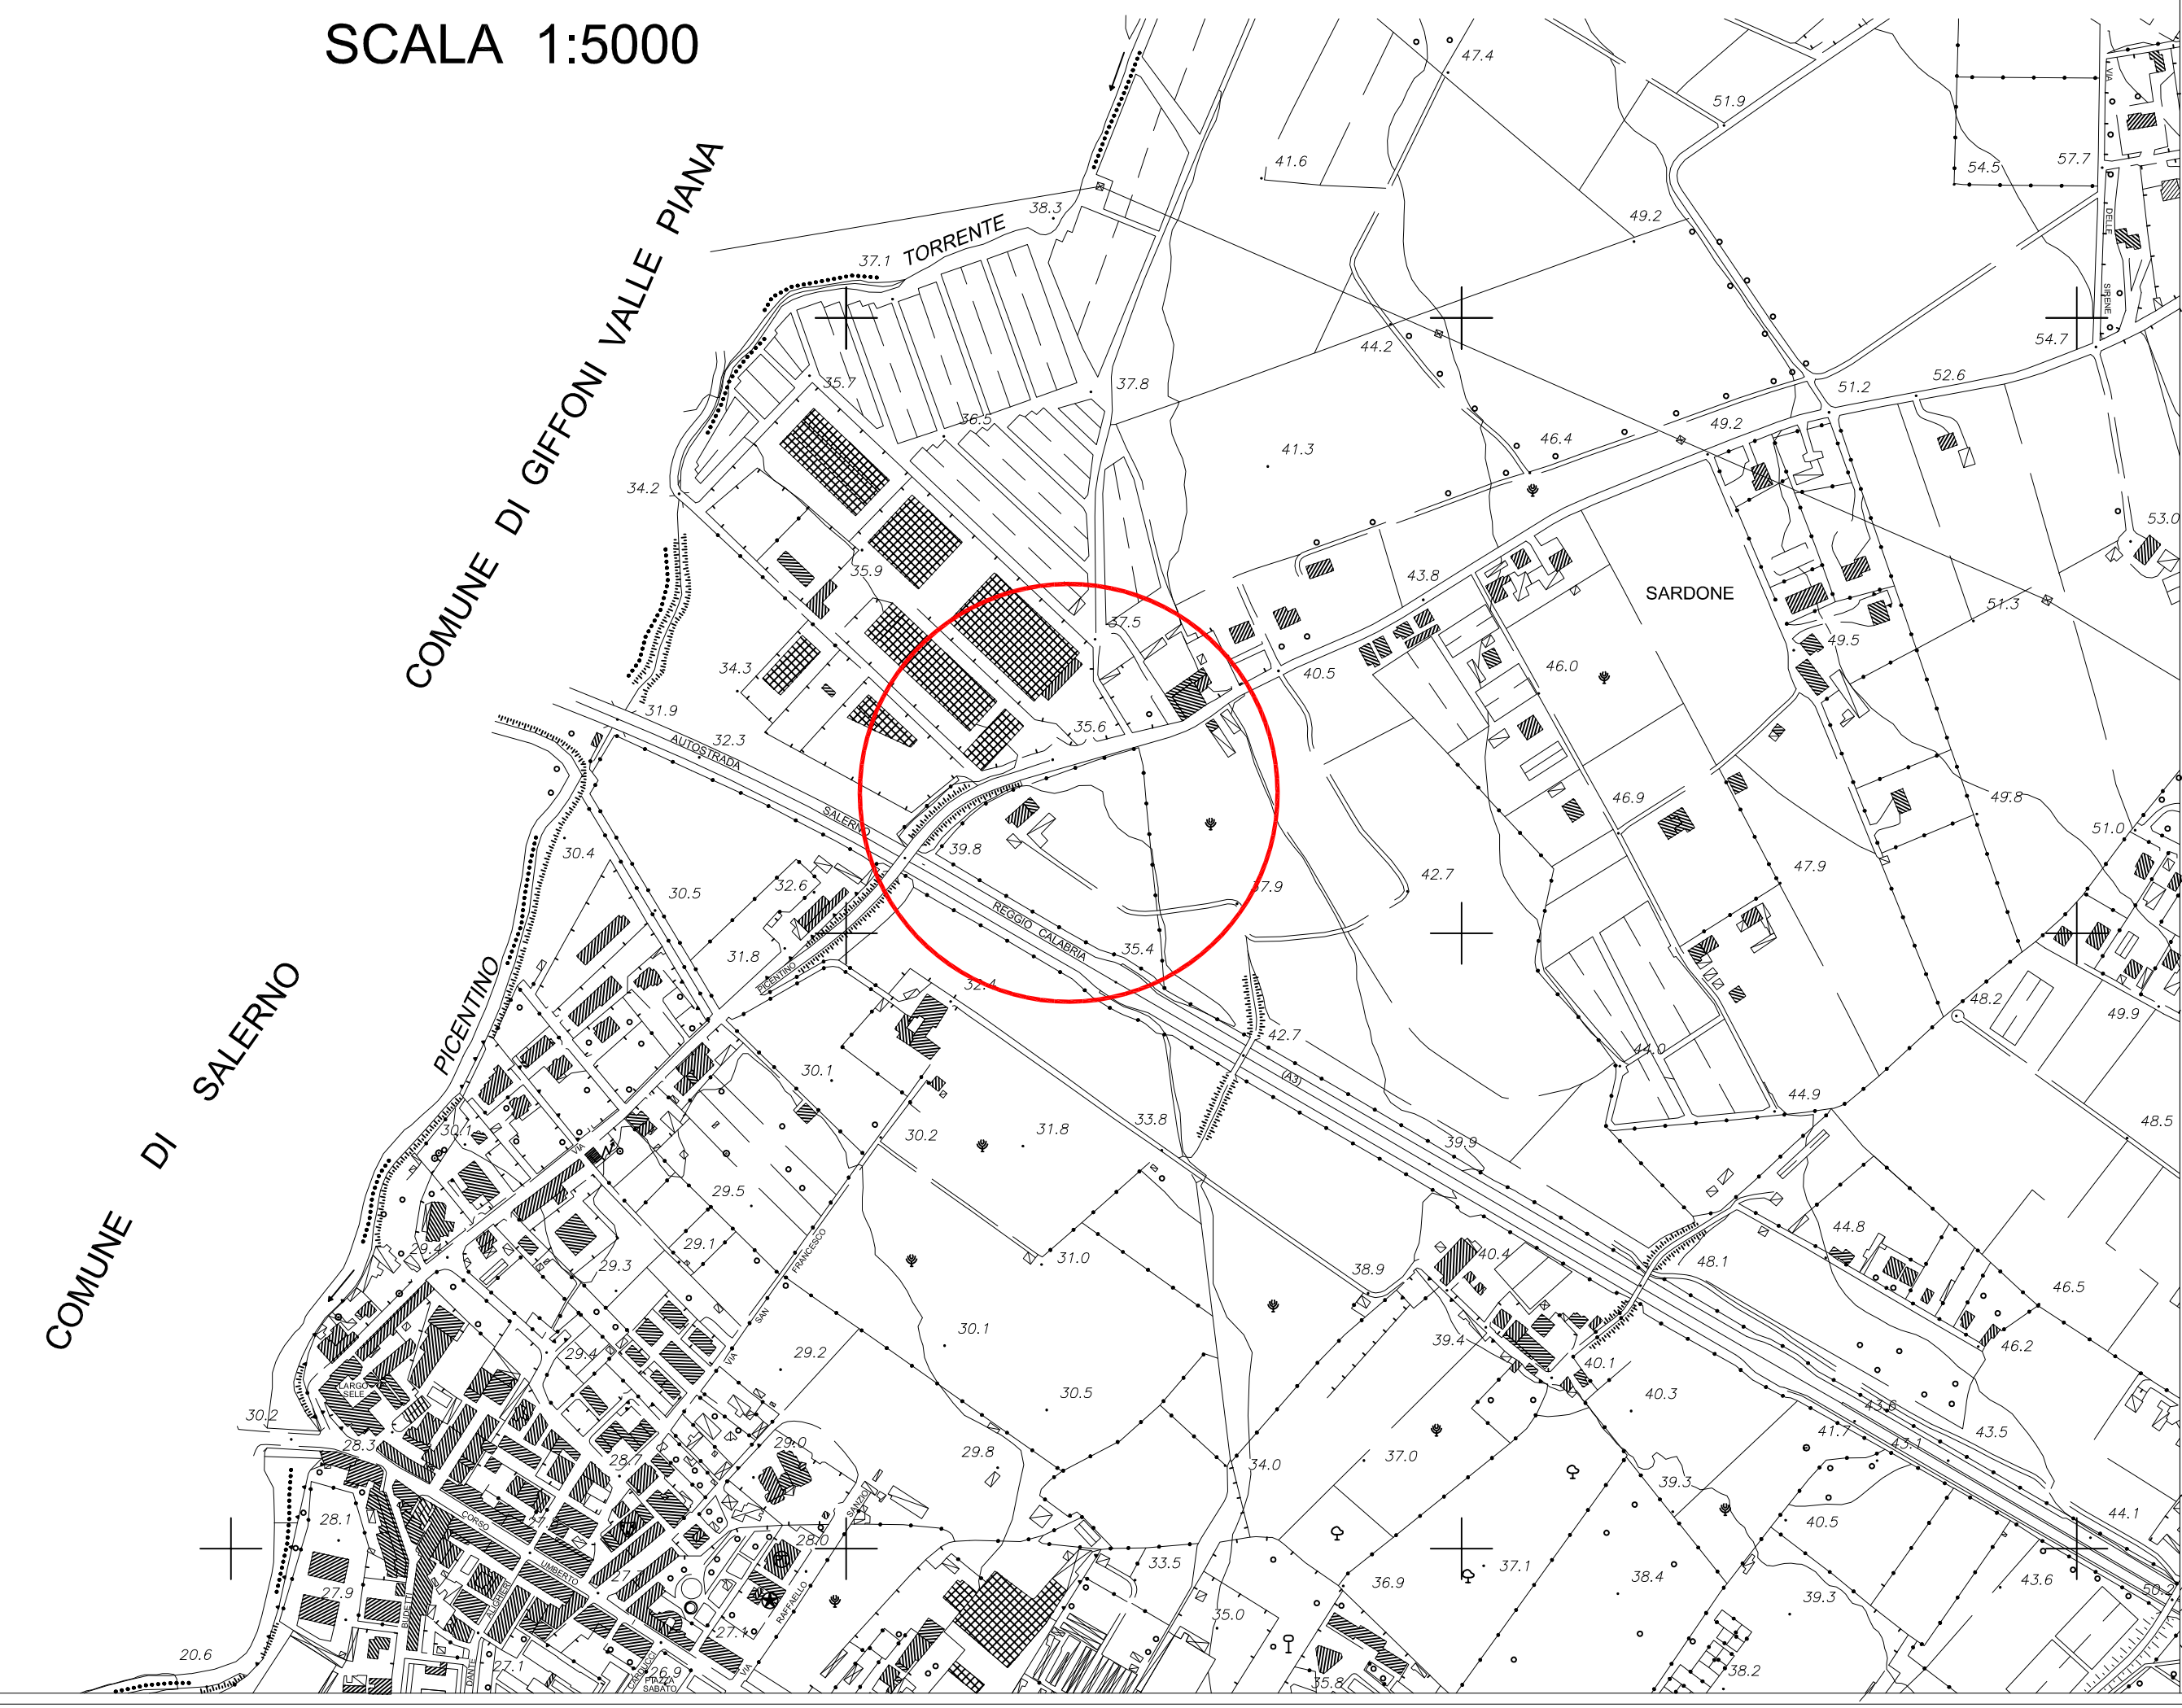

STRALCIO CATASTALE
SCALA 1:2000

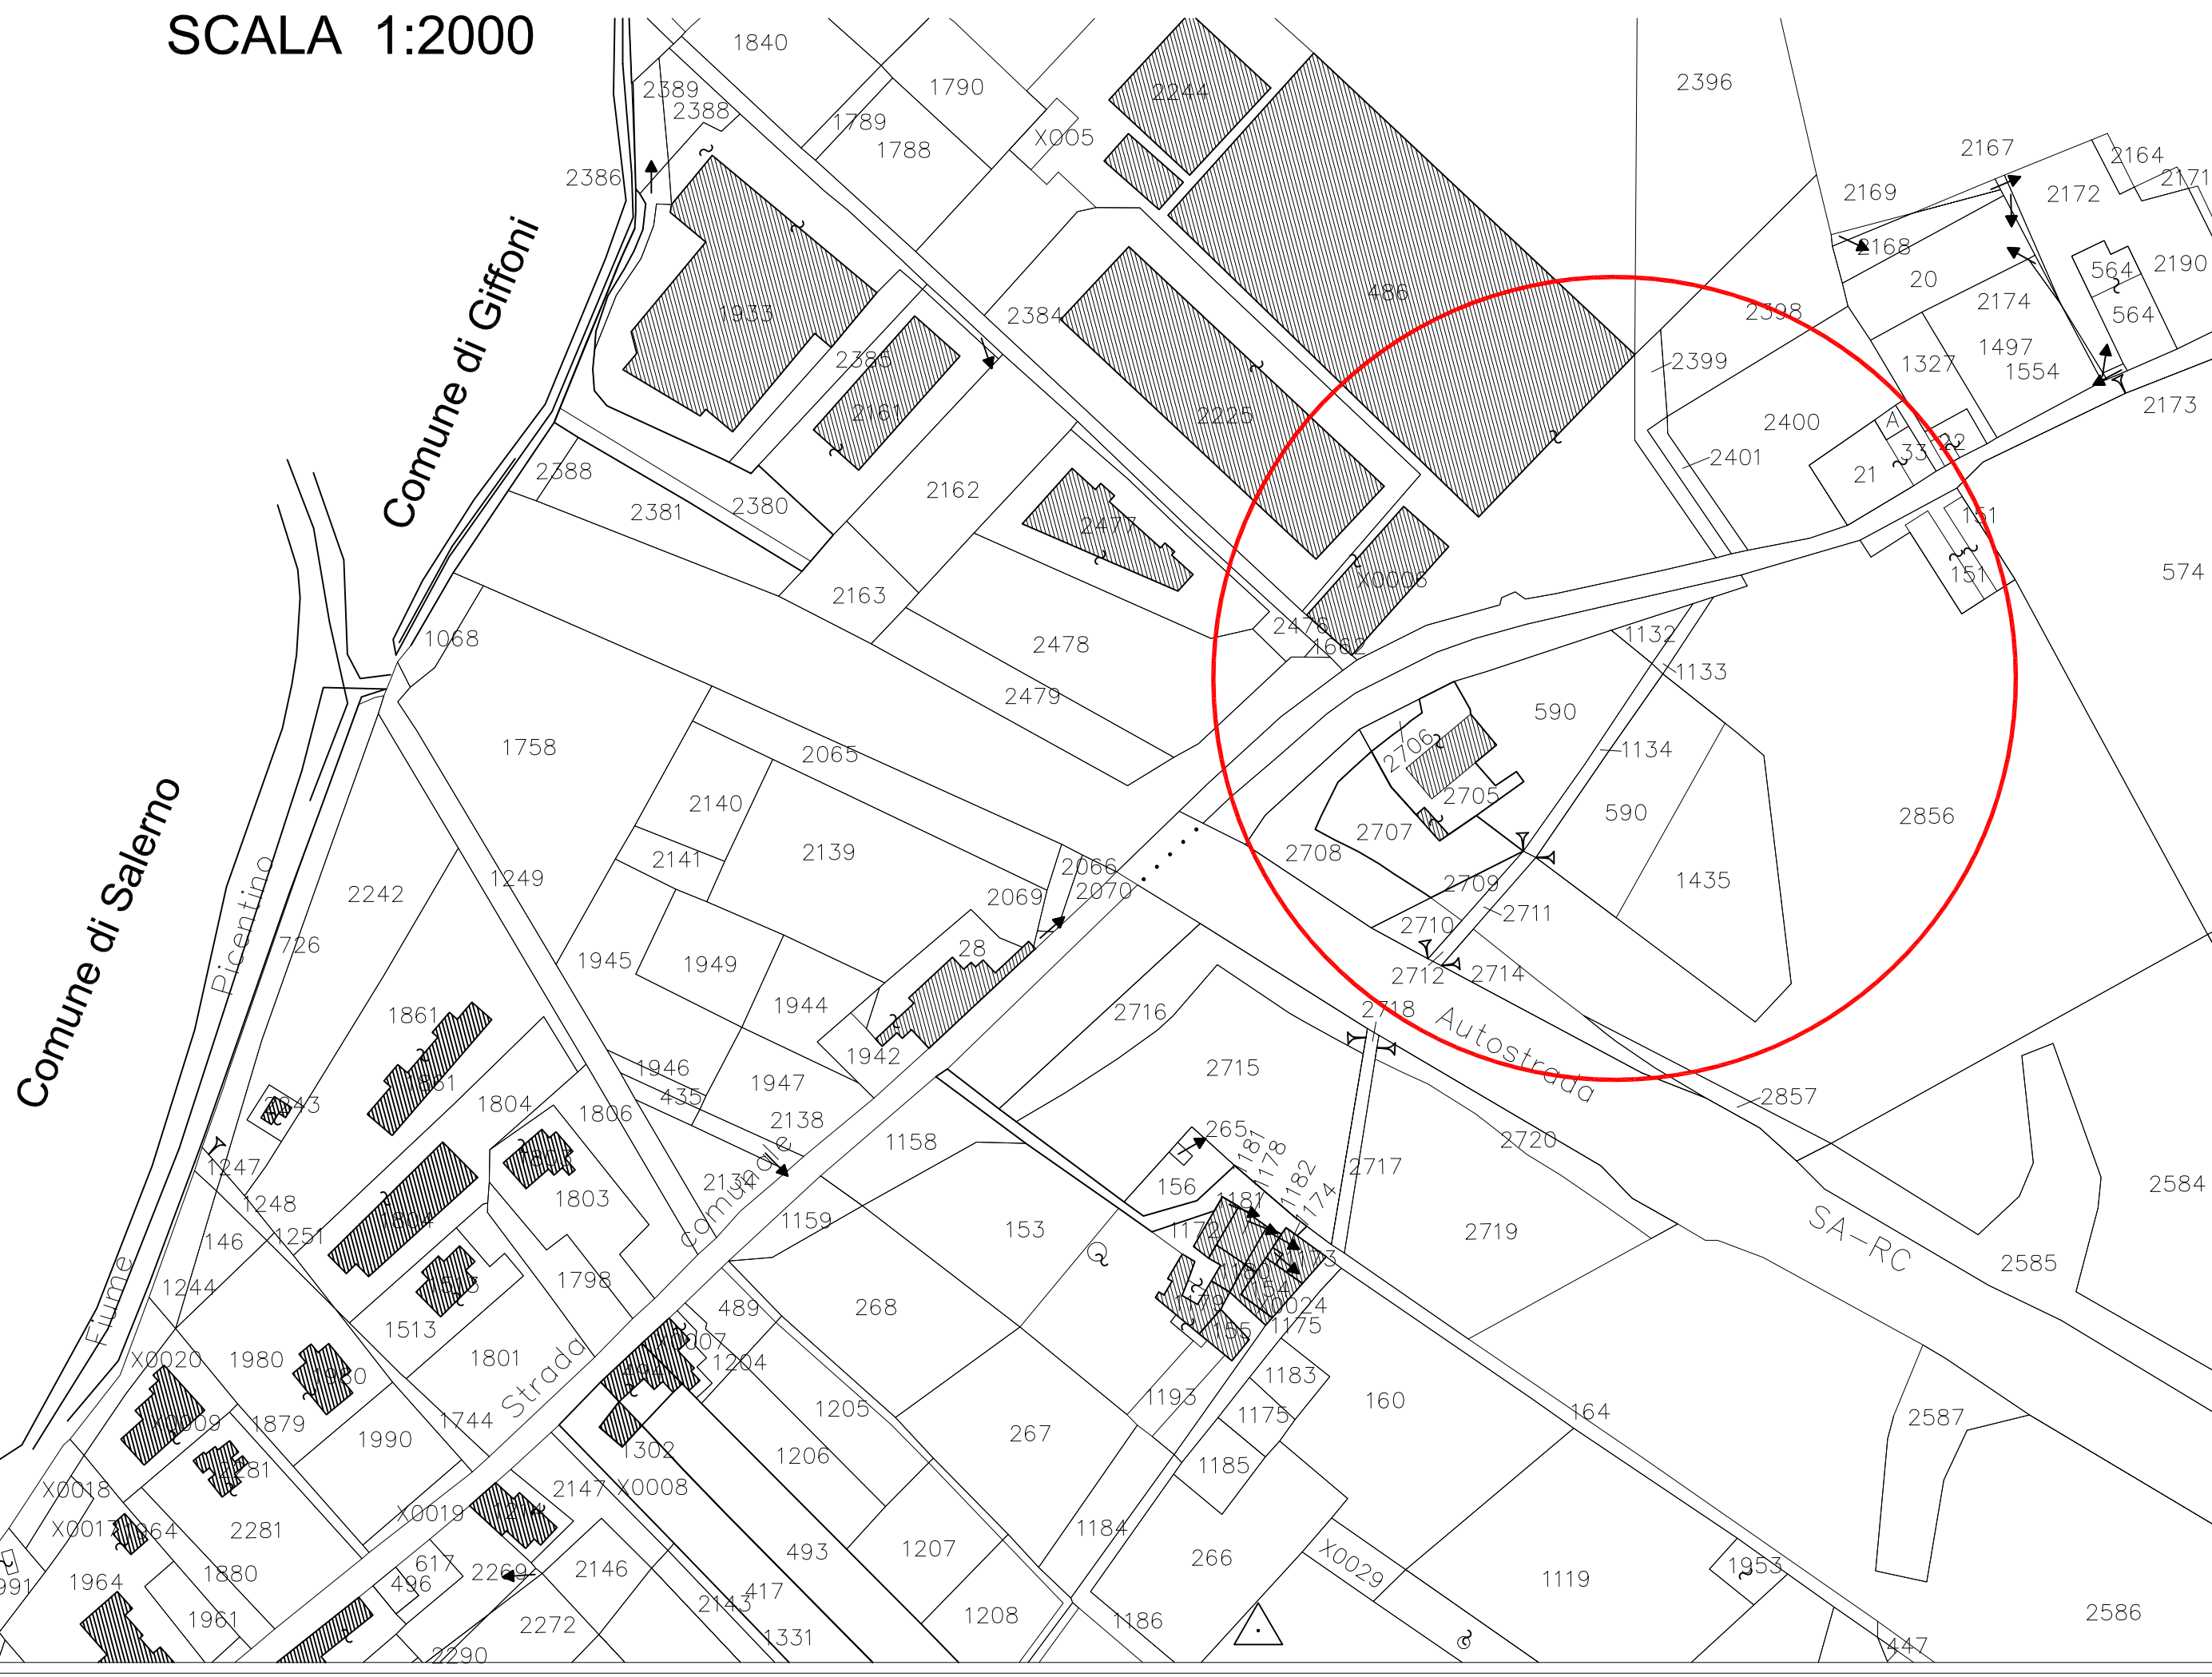

STRALCIO DEL P.R.G.
SCALA 1:5000

INTERVENTI STRADA DI PROGETTO

INTERVENTI INTEGRATIVI ALLA REALIZZAZIONE DELLA CAVALCATA AUTOSTRADALE DA PARTE DELL'ANAS

