



VIA DELLO STATUTO
OGGETTO DI AMPLIAMENTO

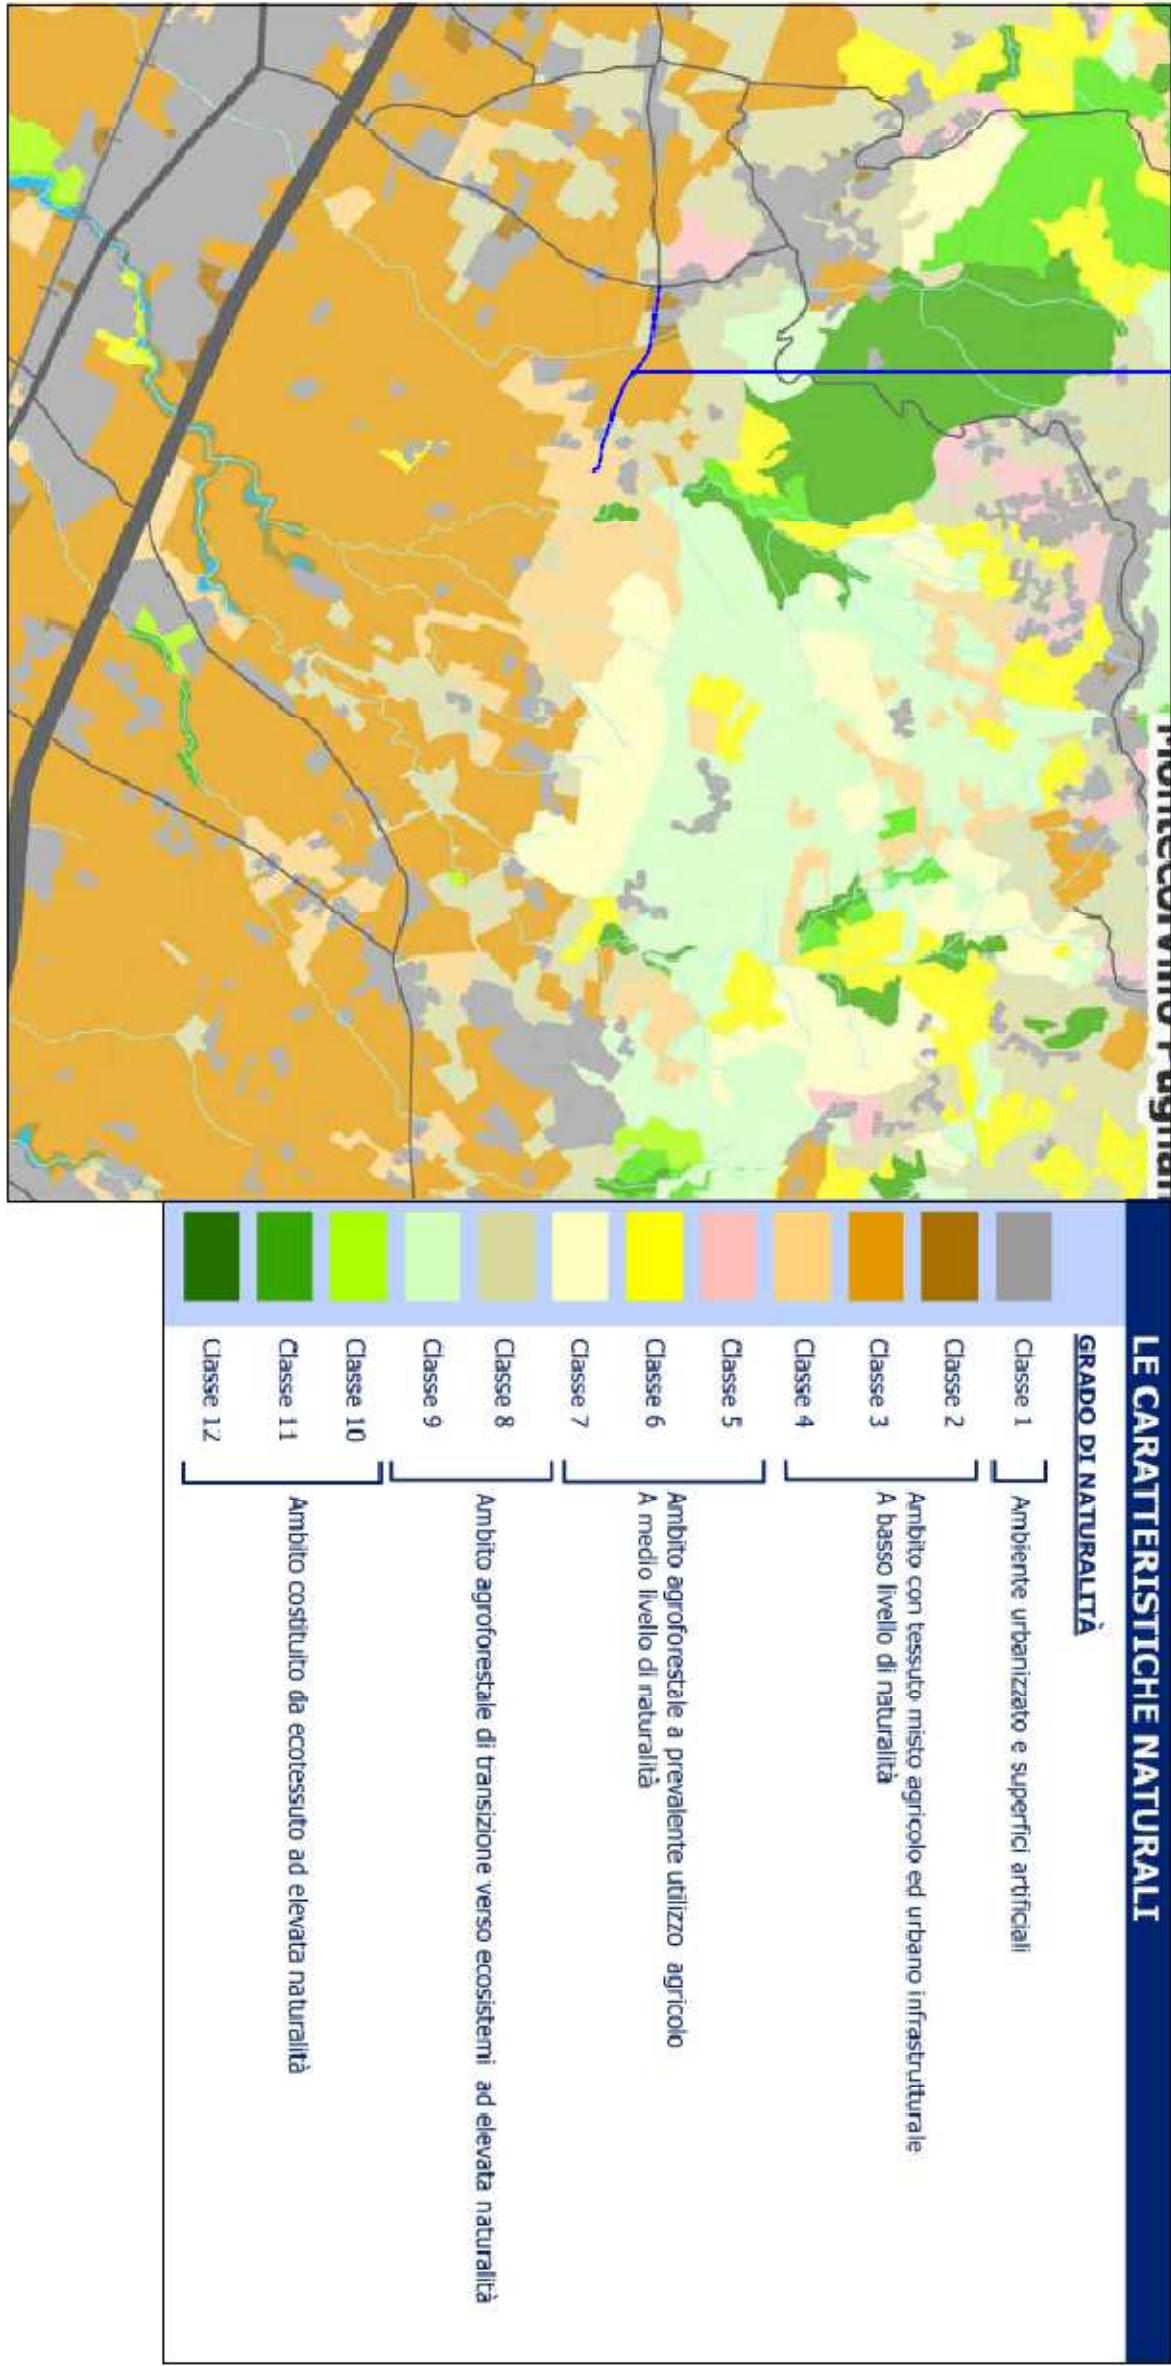


STRALCIO CARATTERISTICHE NATURALI SCALA 1:25.000

VIA DELLO STATUTO
OGGETTO DI AMPLIAMENTO

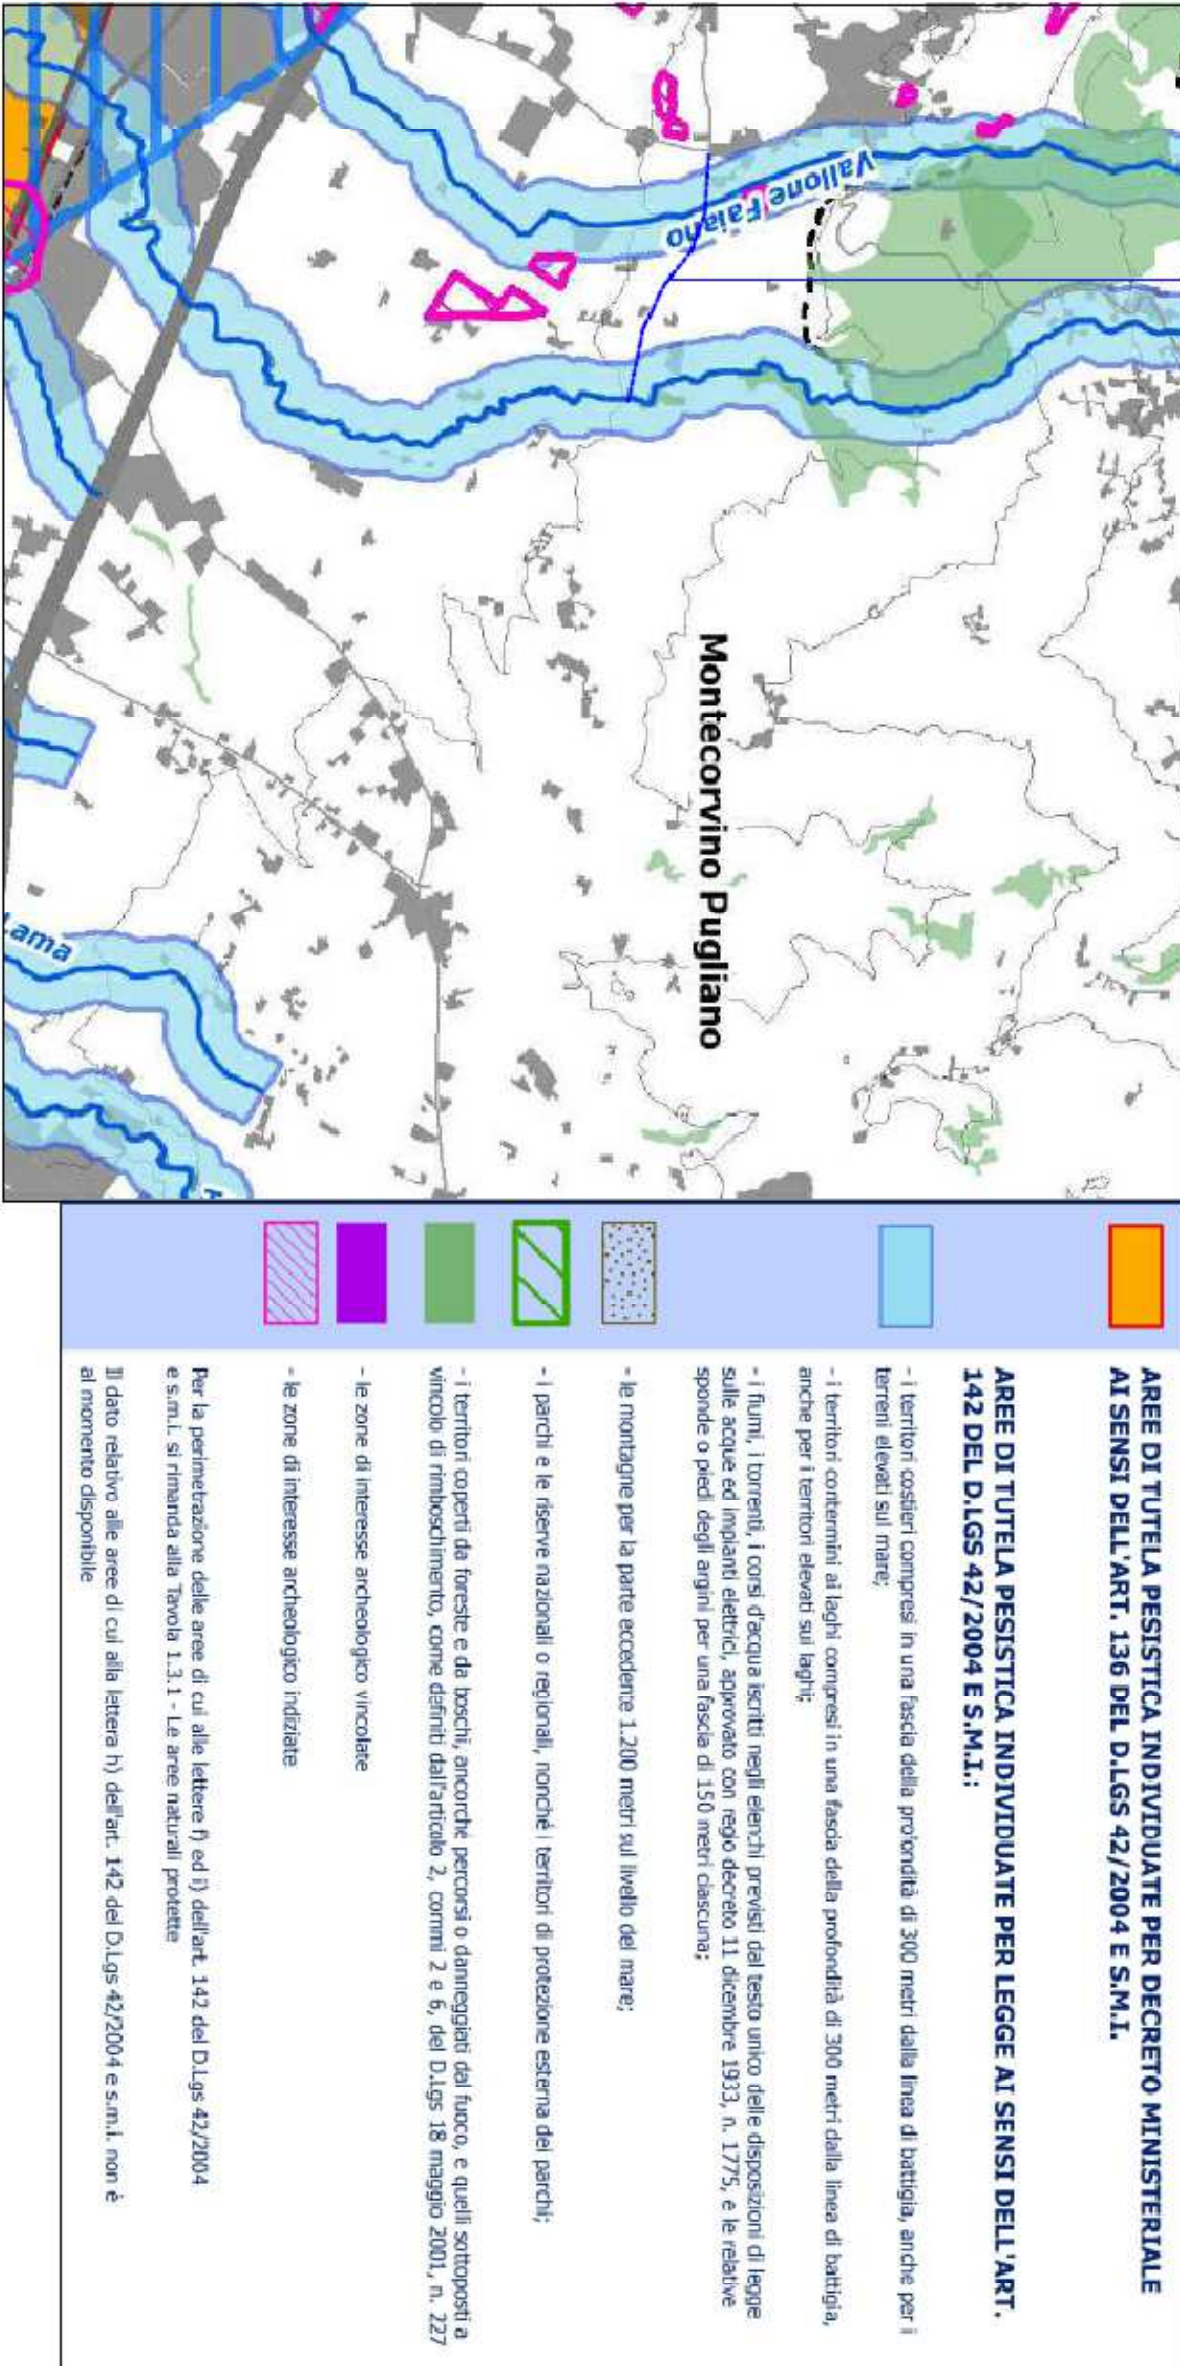


STRALCIO BENI PAESAGGISTICI SCALA 1:25.000

VIA DELLO STATUTO
OGGETTO DI AMPLIAMENTO

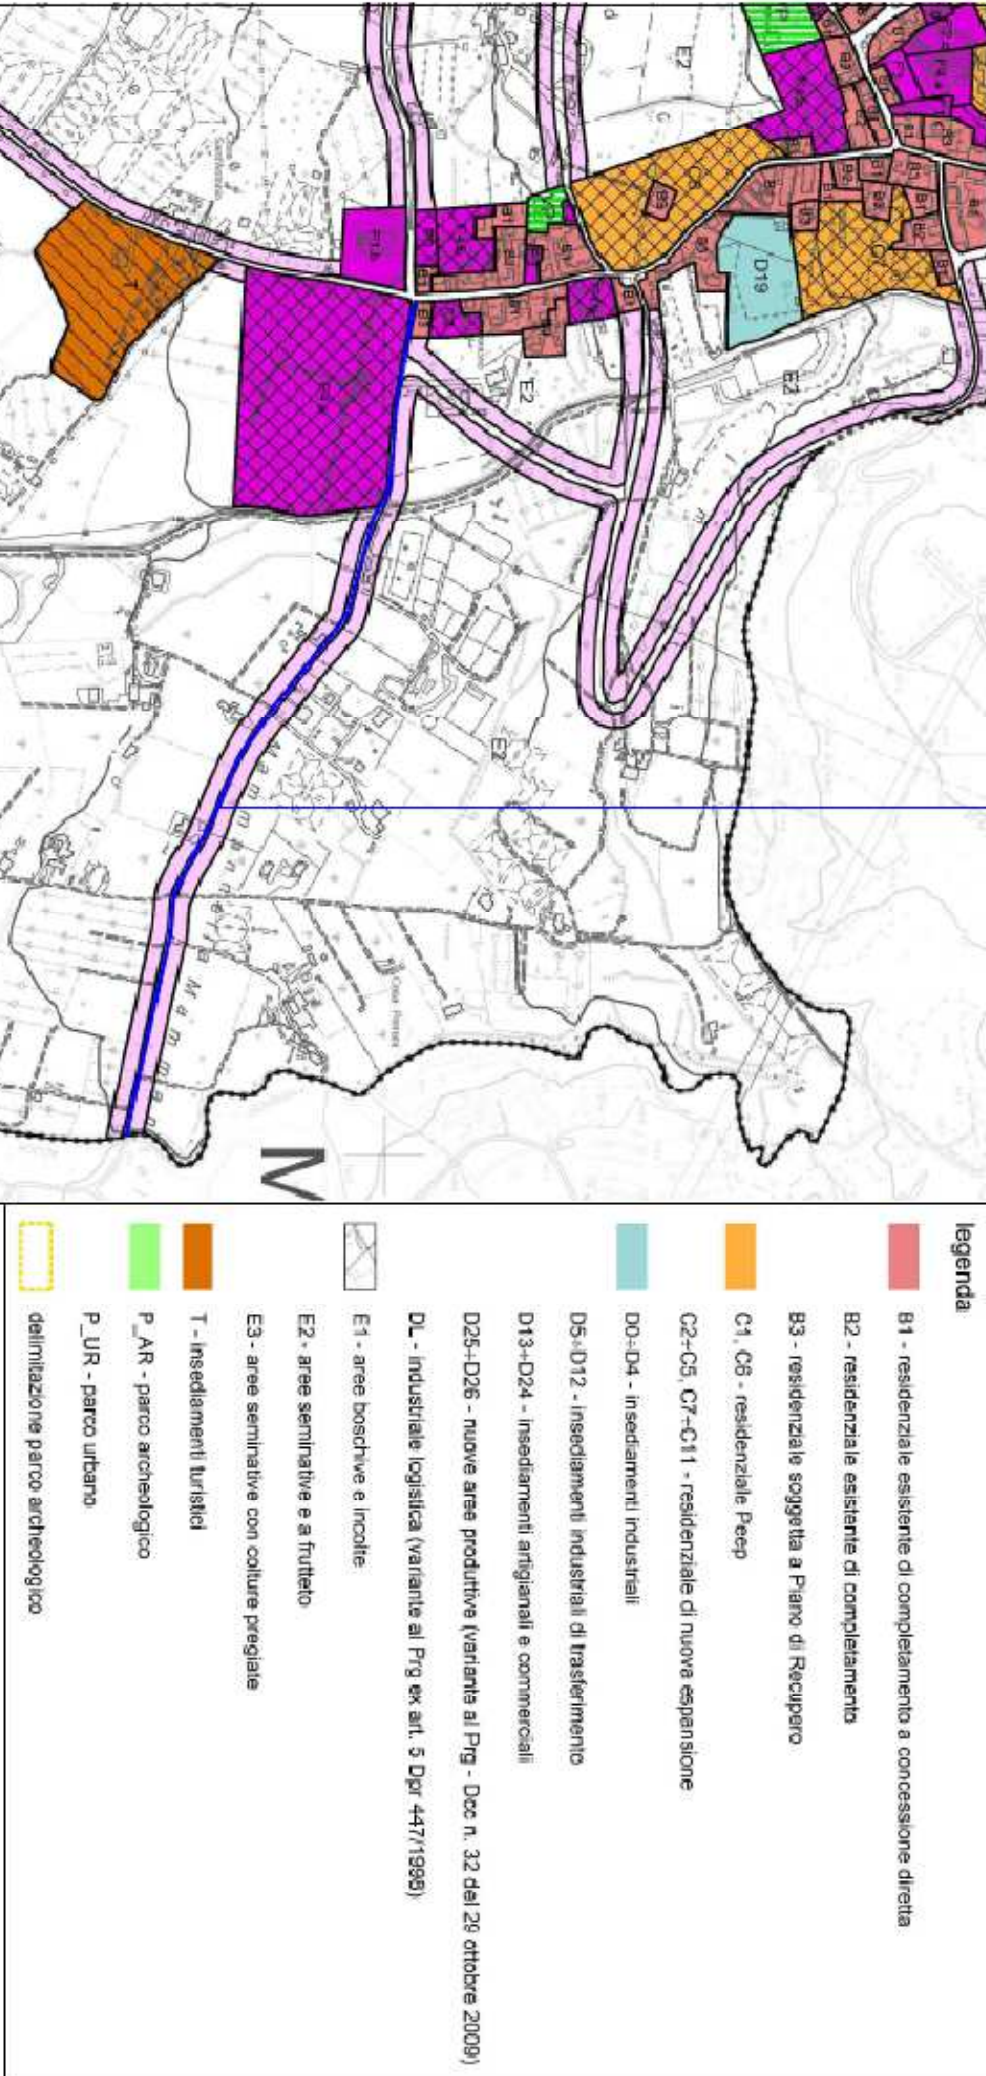


STRALCIO PRG SCALA 1:10.000

VIA DELLO STATUTO
OGGETTO DI AMPLIAMENTO

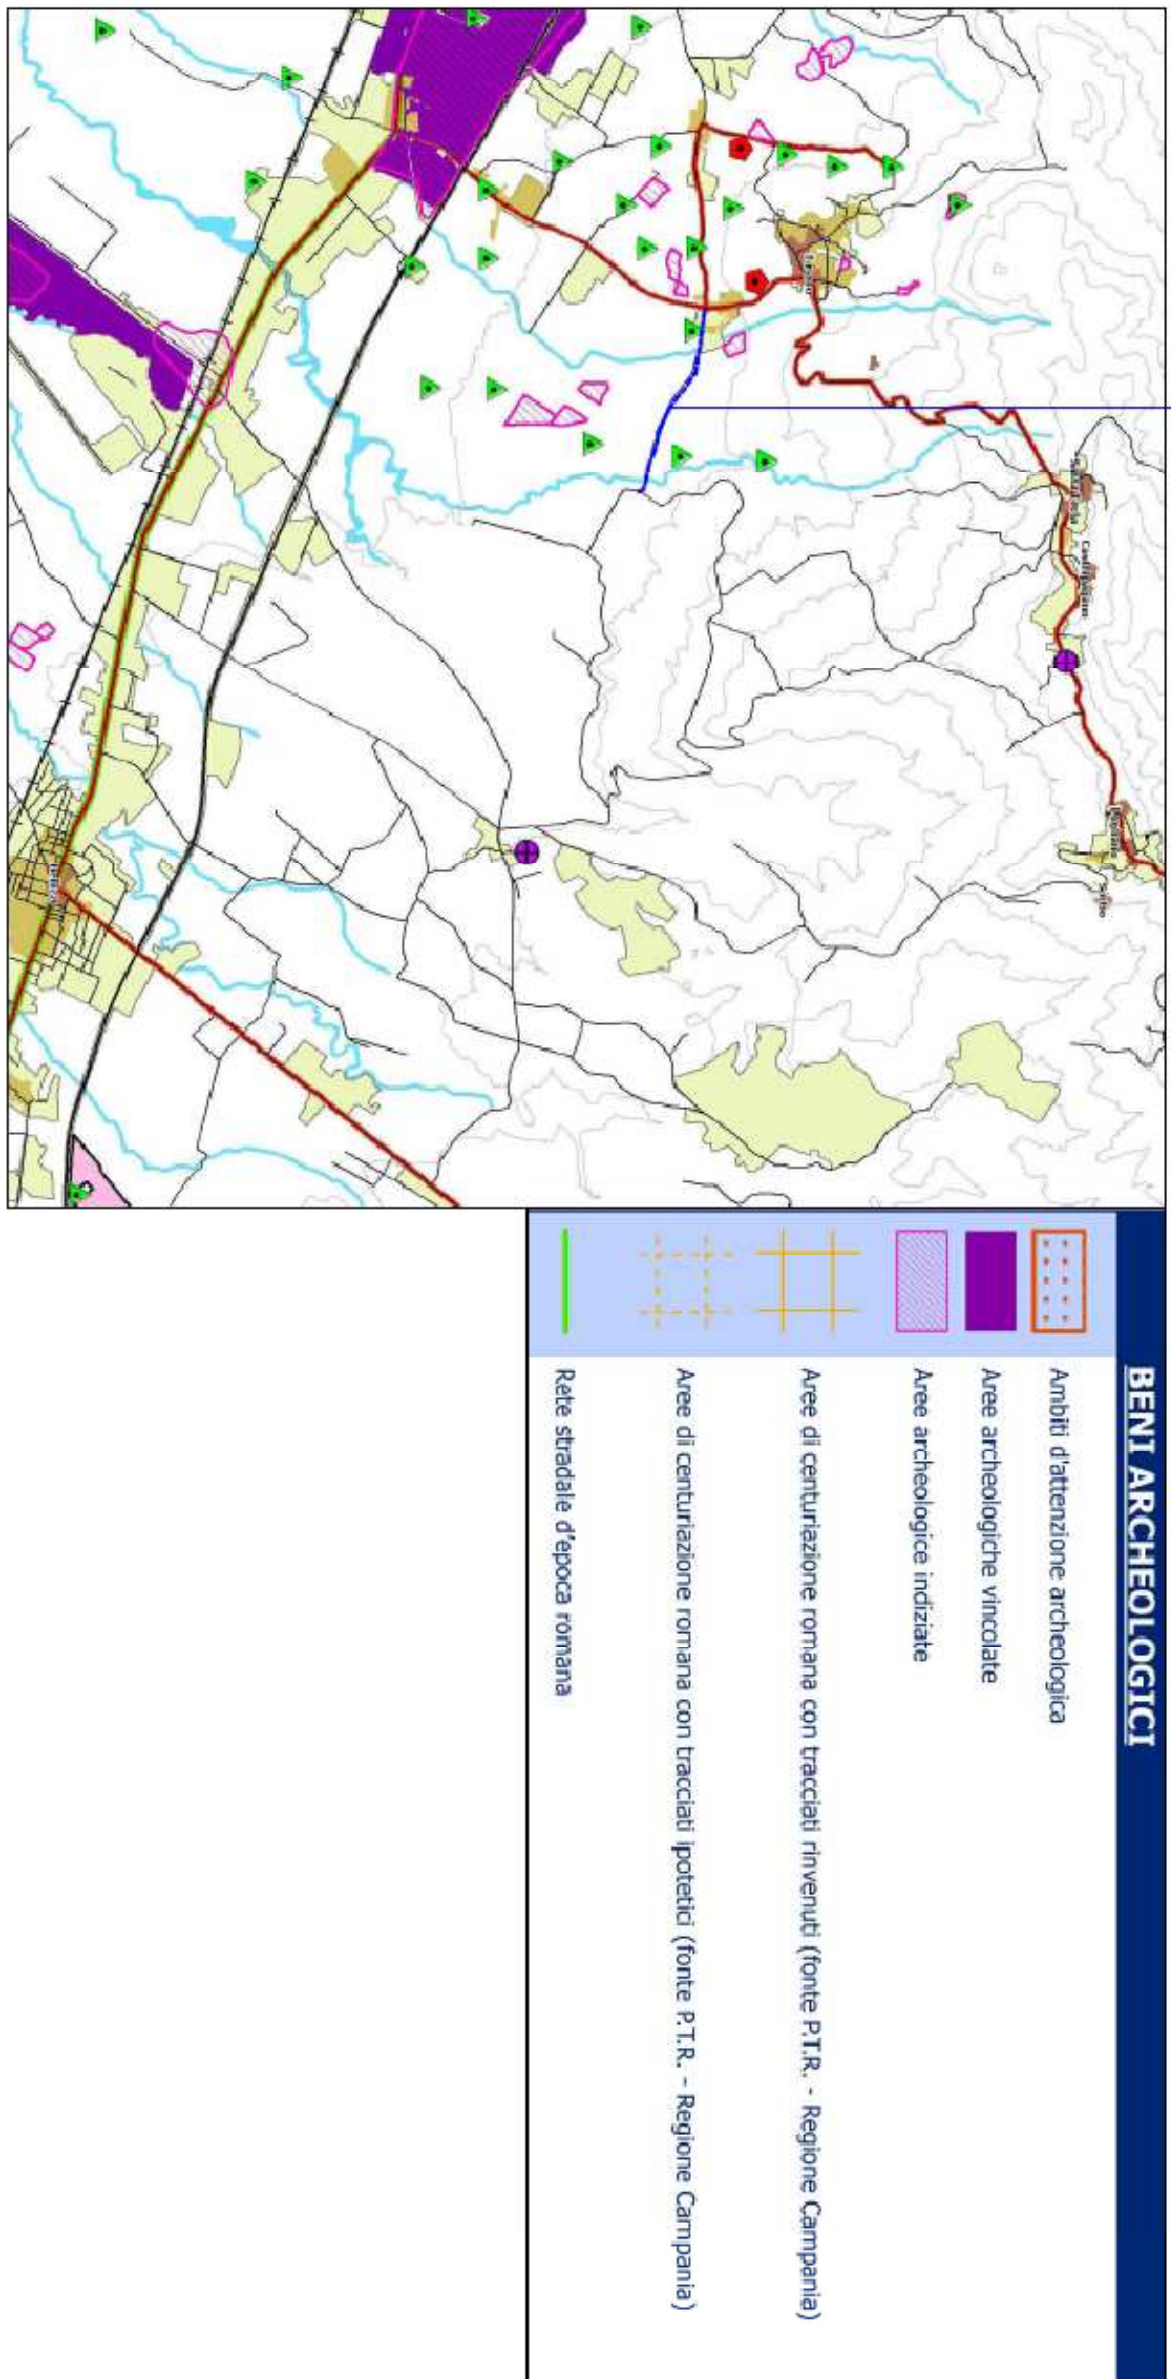


STRALCIO BENI STORICO-CULTURALI SCALA 1:25.000

VIA DELLO STATUTO
OGGETTO DI AMPLIAMENTO

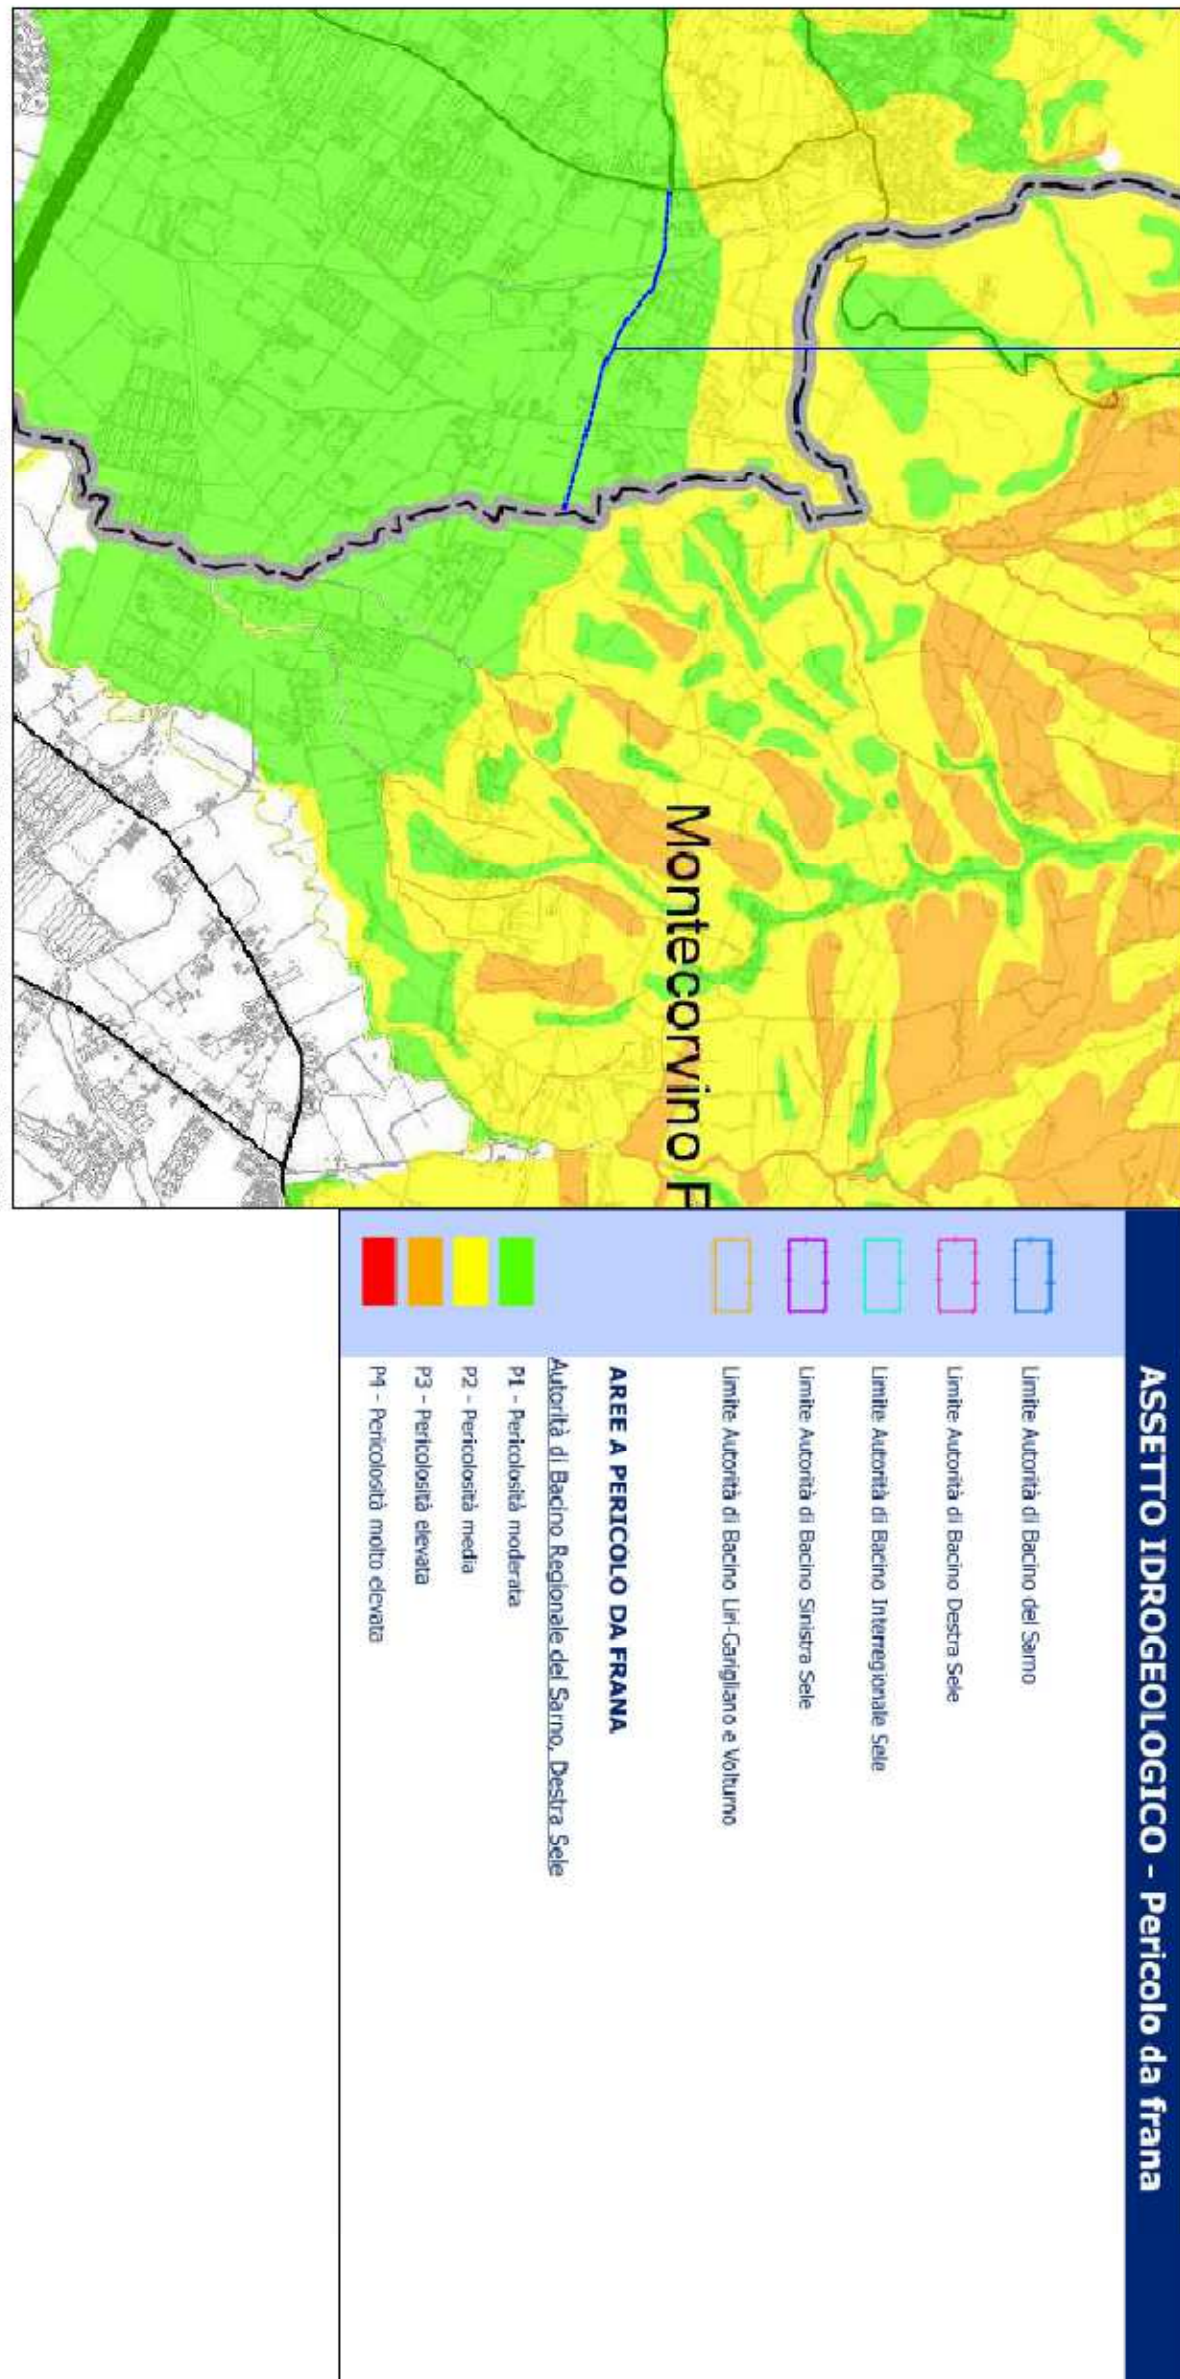


STRALCIO PERICOLO DA FRANA SCALA 1:25.000

VIA DELLO STATUTO
OGGETTO DI AMPLIAMENTO

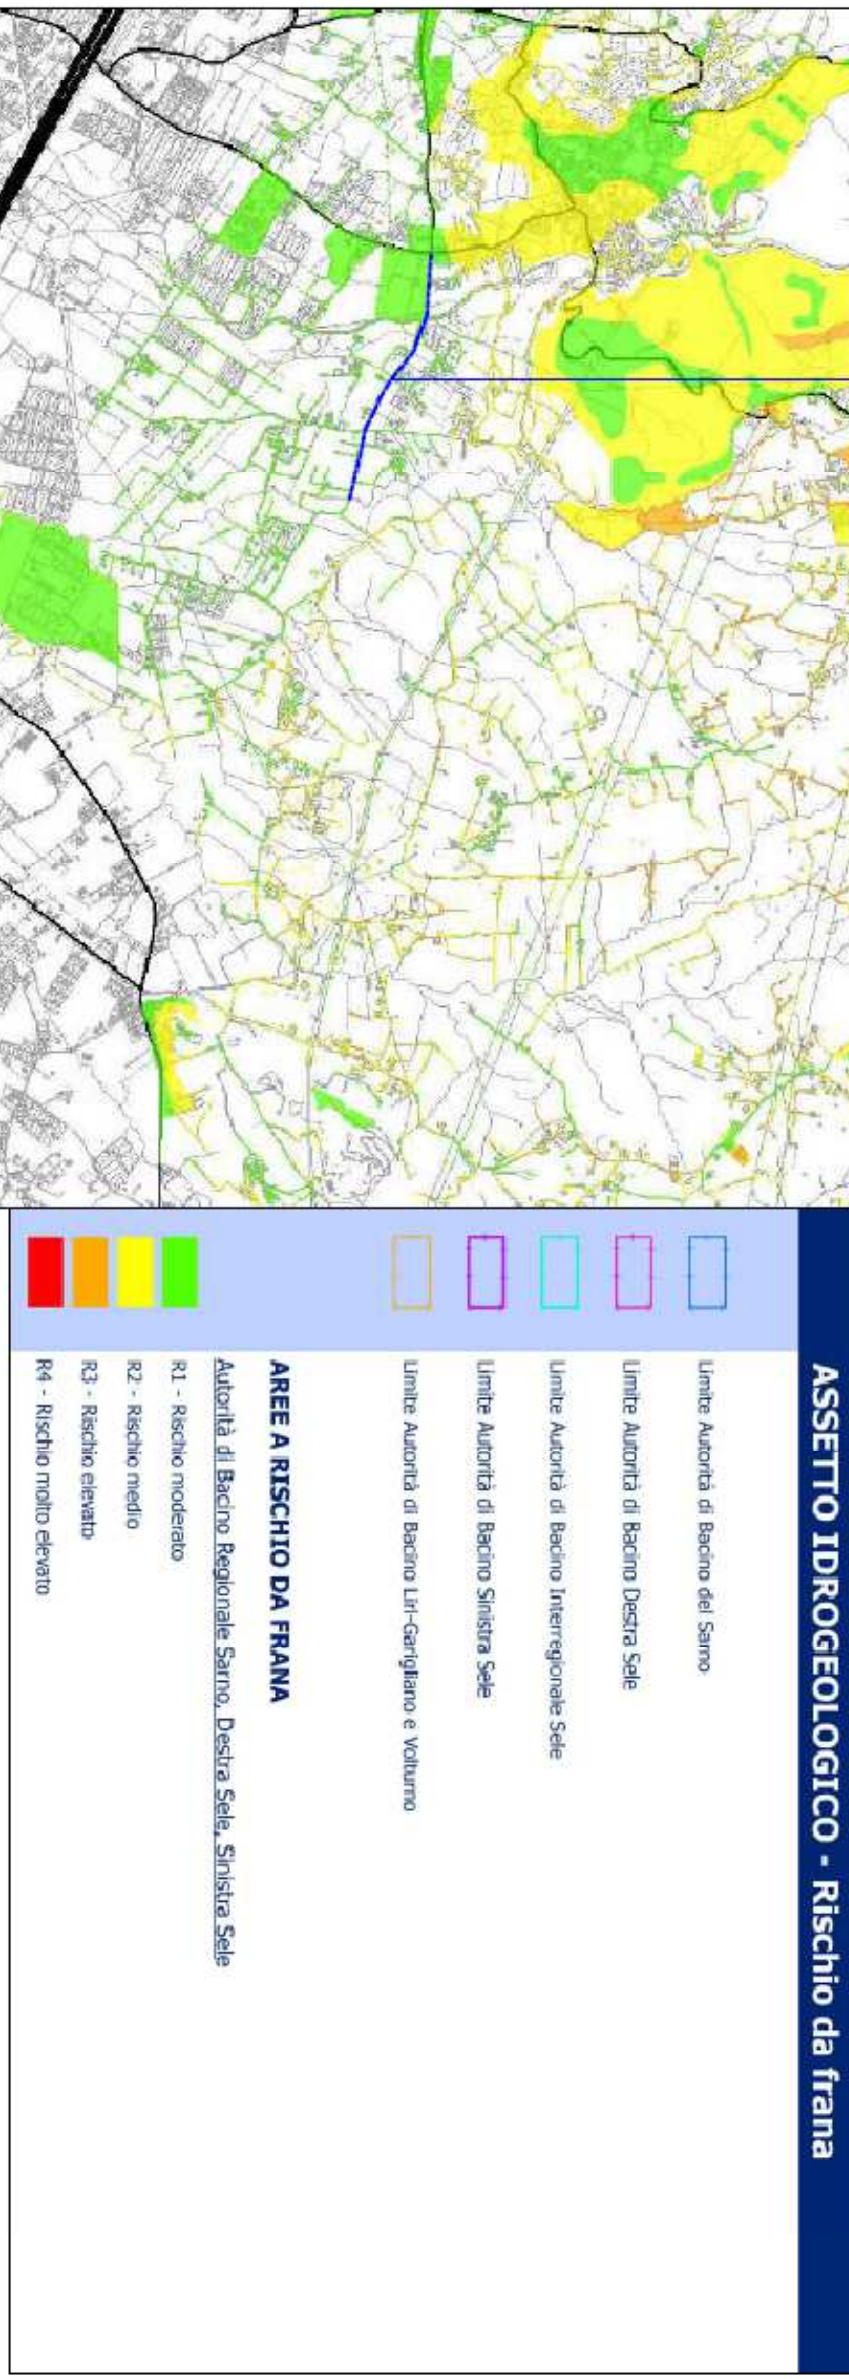

STRALCIO RISCHIO DA FRANA SCALA 1:25.000

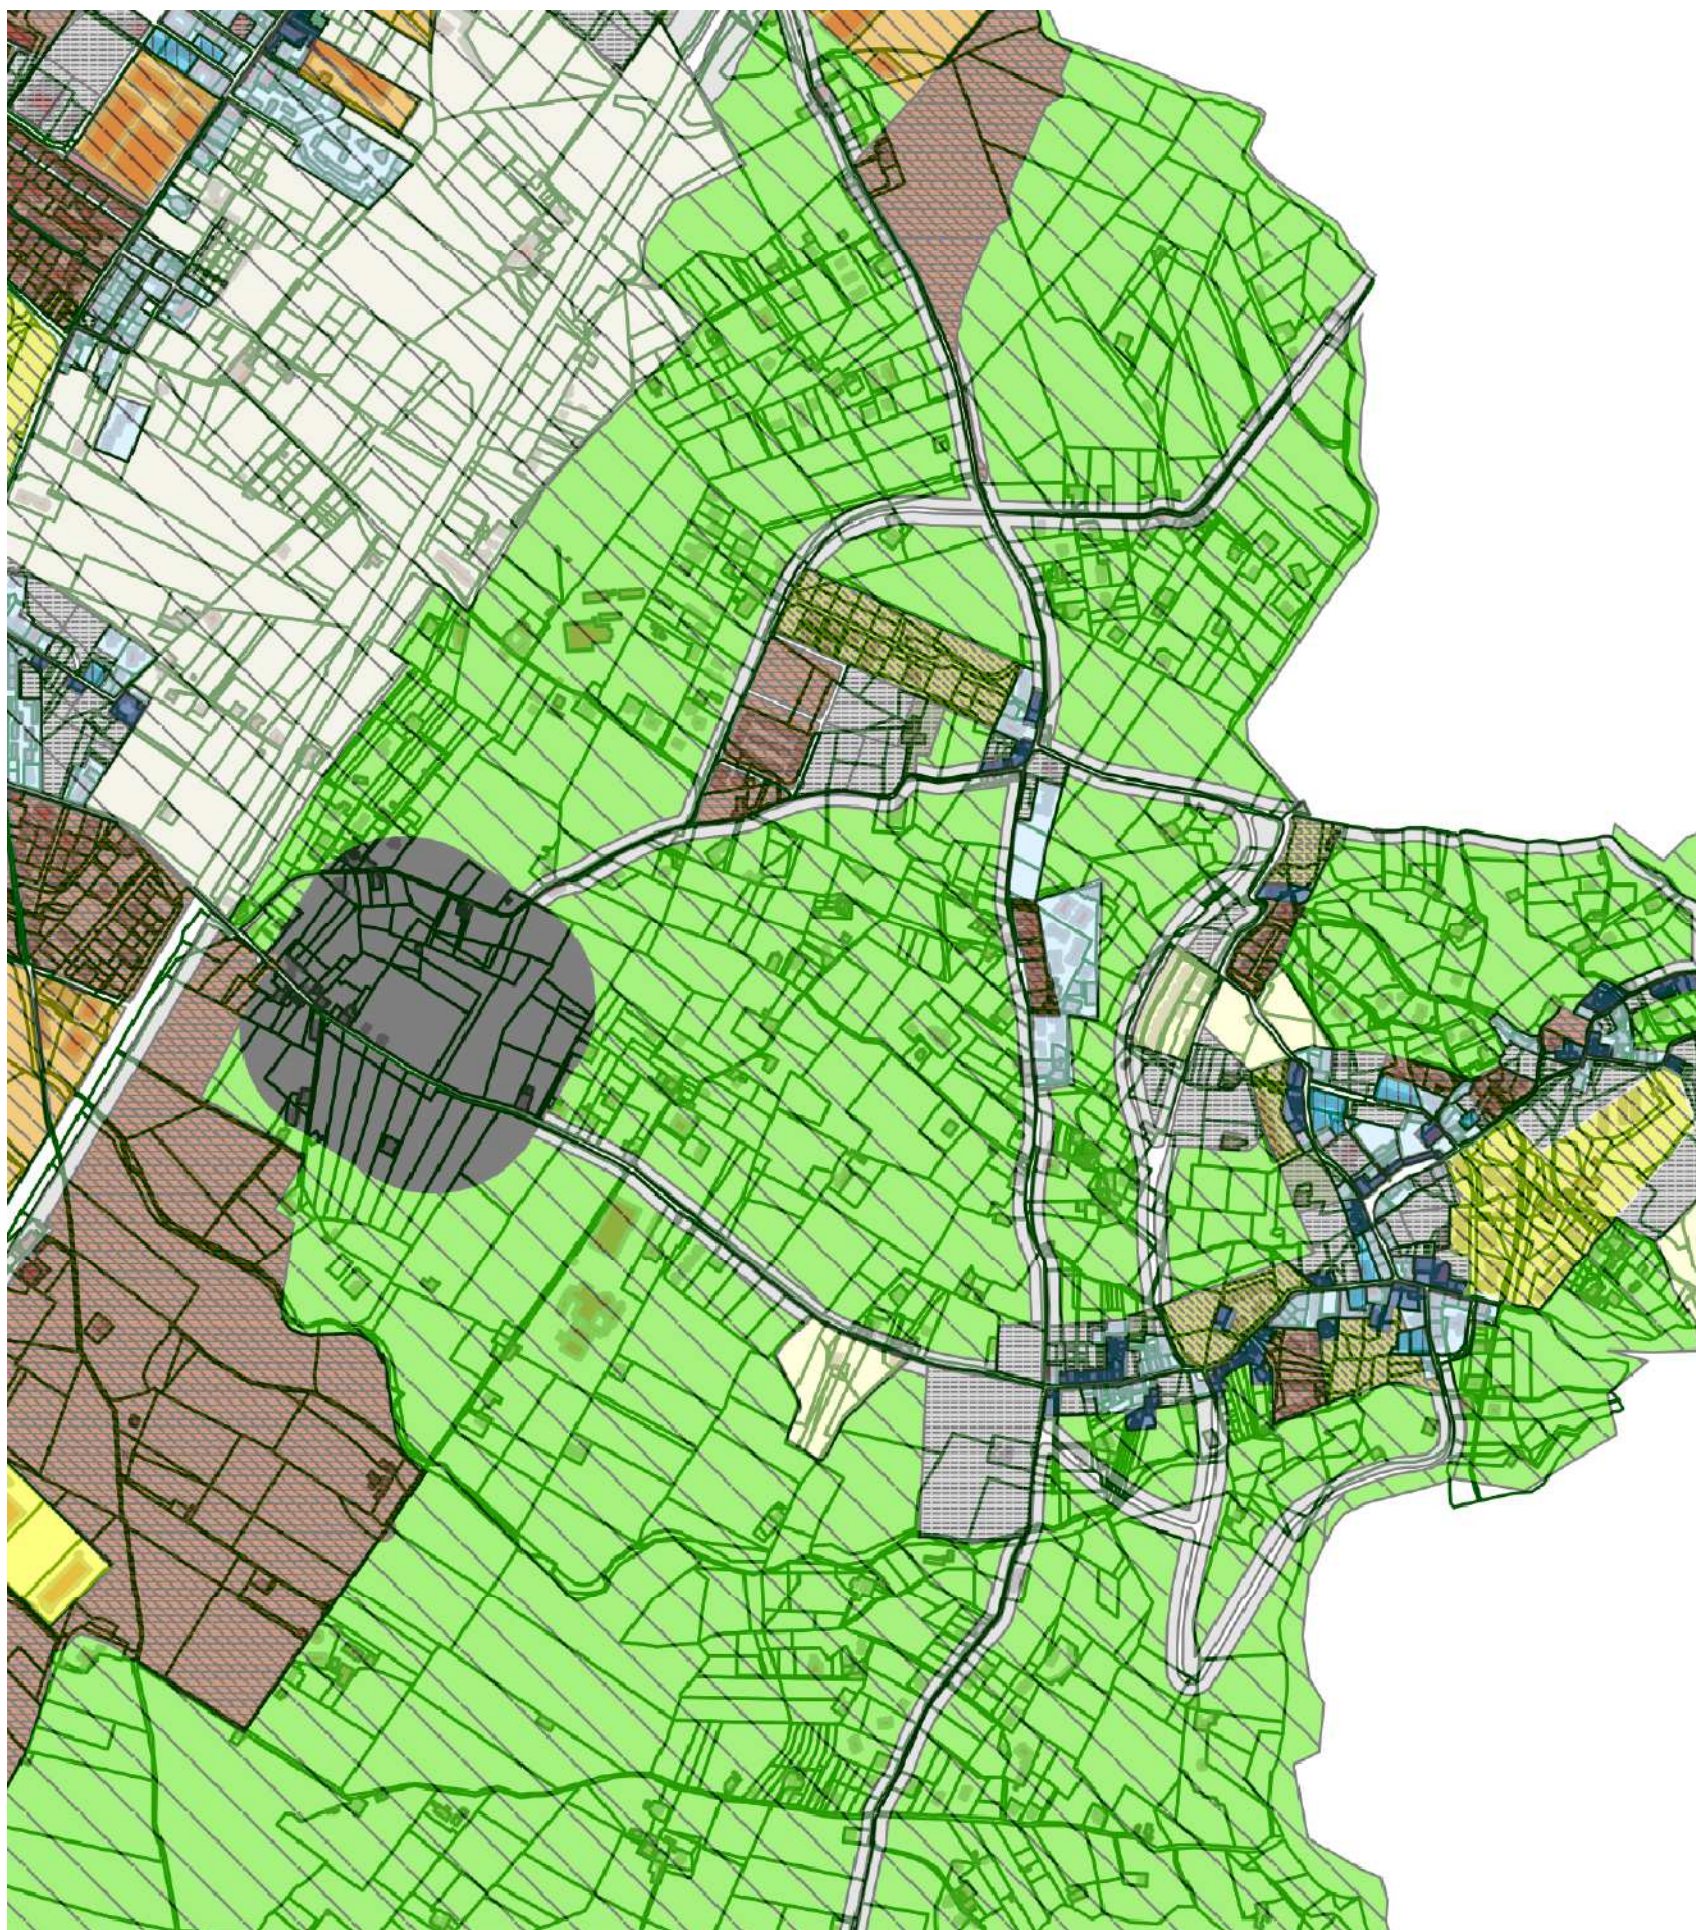

COMUNE DI PONTECAGNANO FAIANO
(Provincia di Salerno)



SETTORE LAVORI PUBBLICI, MANUTENZIONE E INFRASTRUTTURE

PROGETTO ESECUTIVO
ai sensi dell'art. 23, D. Lgs n. 50 del 14 Aprile 2016

OGGETTO

"LAVORI DI AMMODERNAMENTO E AMPLIAMENTO DELLE STRADE COMUNALI DI VIA DELLO STATUTO E VIA MARE ADRIATICO"
PLOTTO - ASSE VIA DELLO STATUTO - VIA PIAVE - VIA IRNO

TAVOLA ELABORATO

G.2 Inquadramento urbanistico e vincoli territoriali

Data: Aprile 2020 Scala 1:25.000 / 1:5.000

Unico progettazione: geon. Massimo Ciparrone

Ing. Ersilio Stagioli

Responsabile del Procedimento: Ing. Daniela D'Angelo

- responsabile del settore -

Revisione n. 01 - Dic 2021

Revisione n. -

Revisione n. -

Il presente elaborato e di proprietà esclusiva del Comune di Pontecagnano Faiano e la sua riproduzione è vietata senza il consenso dell'Ente