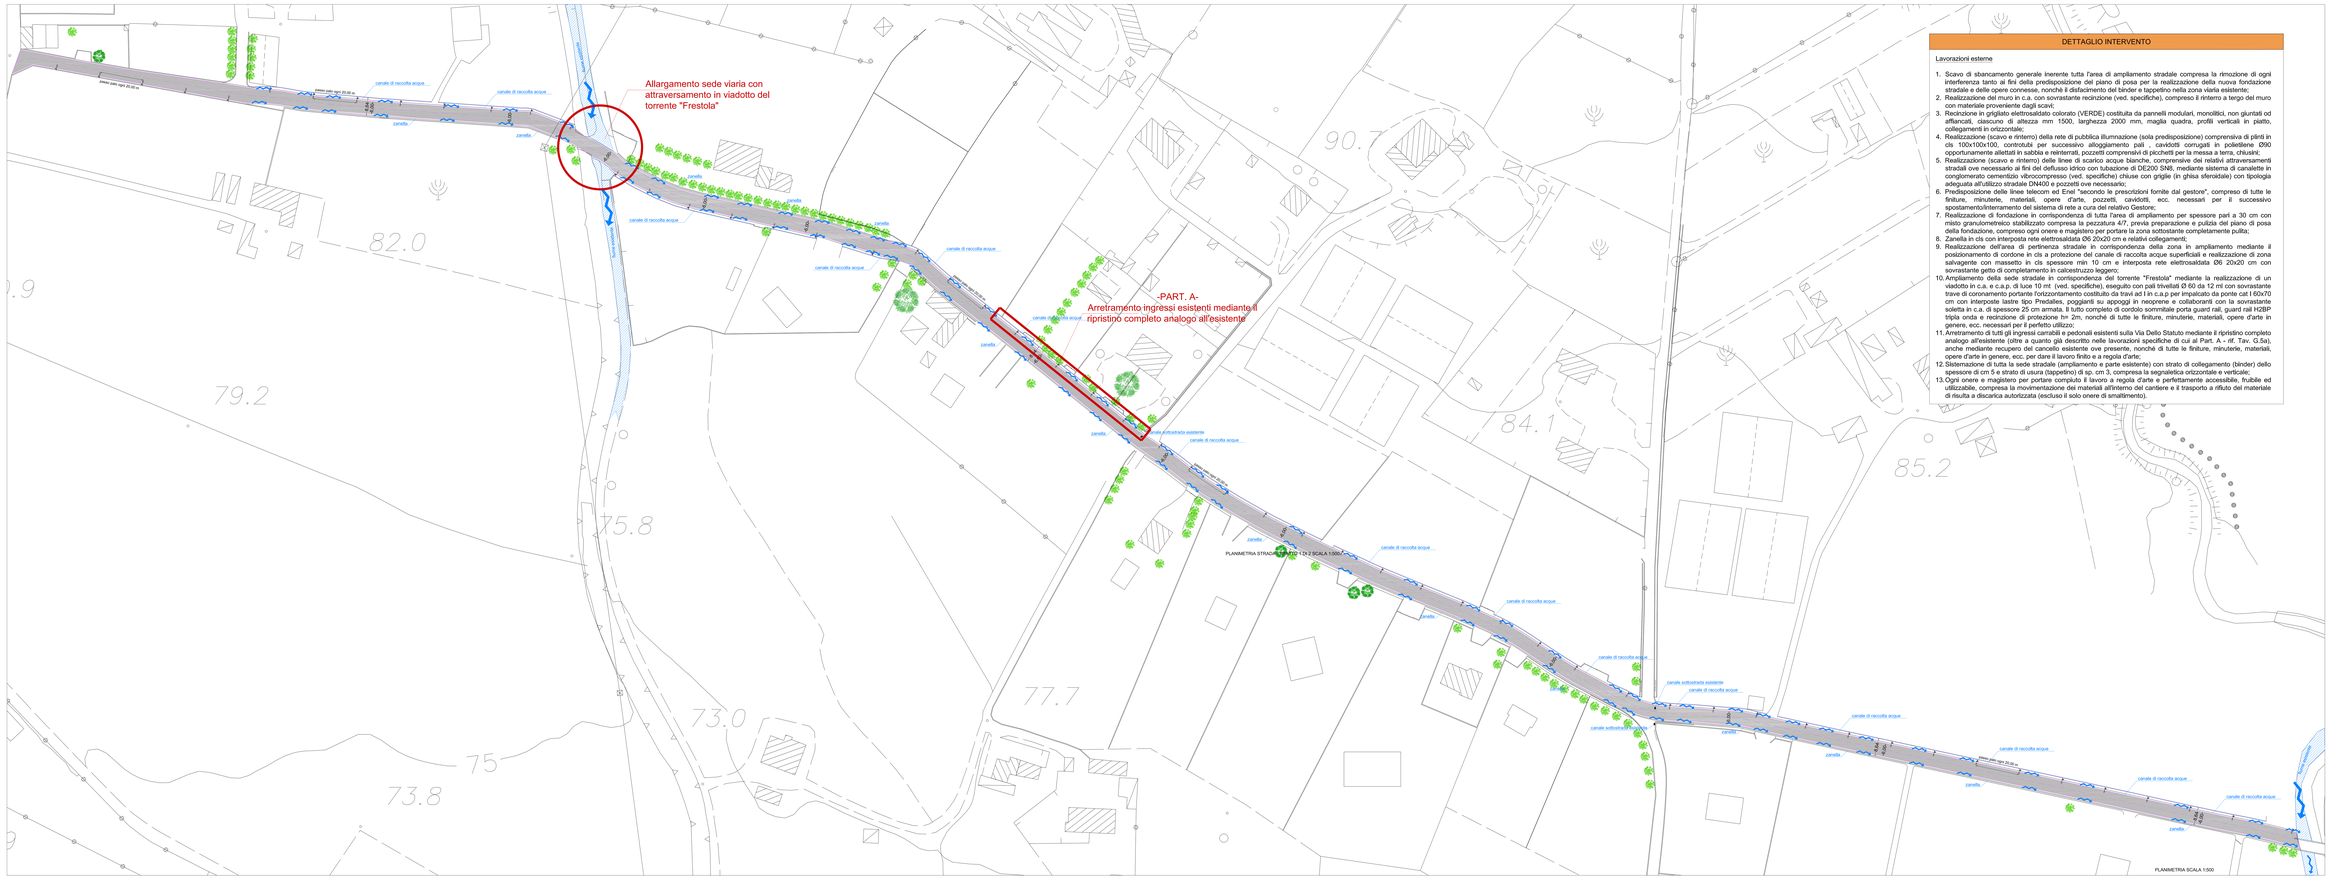
Allargamento sede viaria con attraversamento in viadotto del torrente "Frestola"
-PART. A-
Arretramento ingressi esistenti mediante il ripristino completo analogo all'esistente
PLANIMETRIA STRADALE STATO DI PROGETTO 1:2 SCALA 1:500
PLANIMETRIA SCALA 1:500
canale di raccolta acque
canale sottostrada esistente
zanella
area pari mq 20.00 ca
area pari mq 20.00 ca
area pari mq 20.00 ca