




Pianta Cantiere Mobile Tipo per intervento di rifacimento superficiale del pacchetto stradale

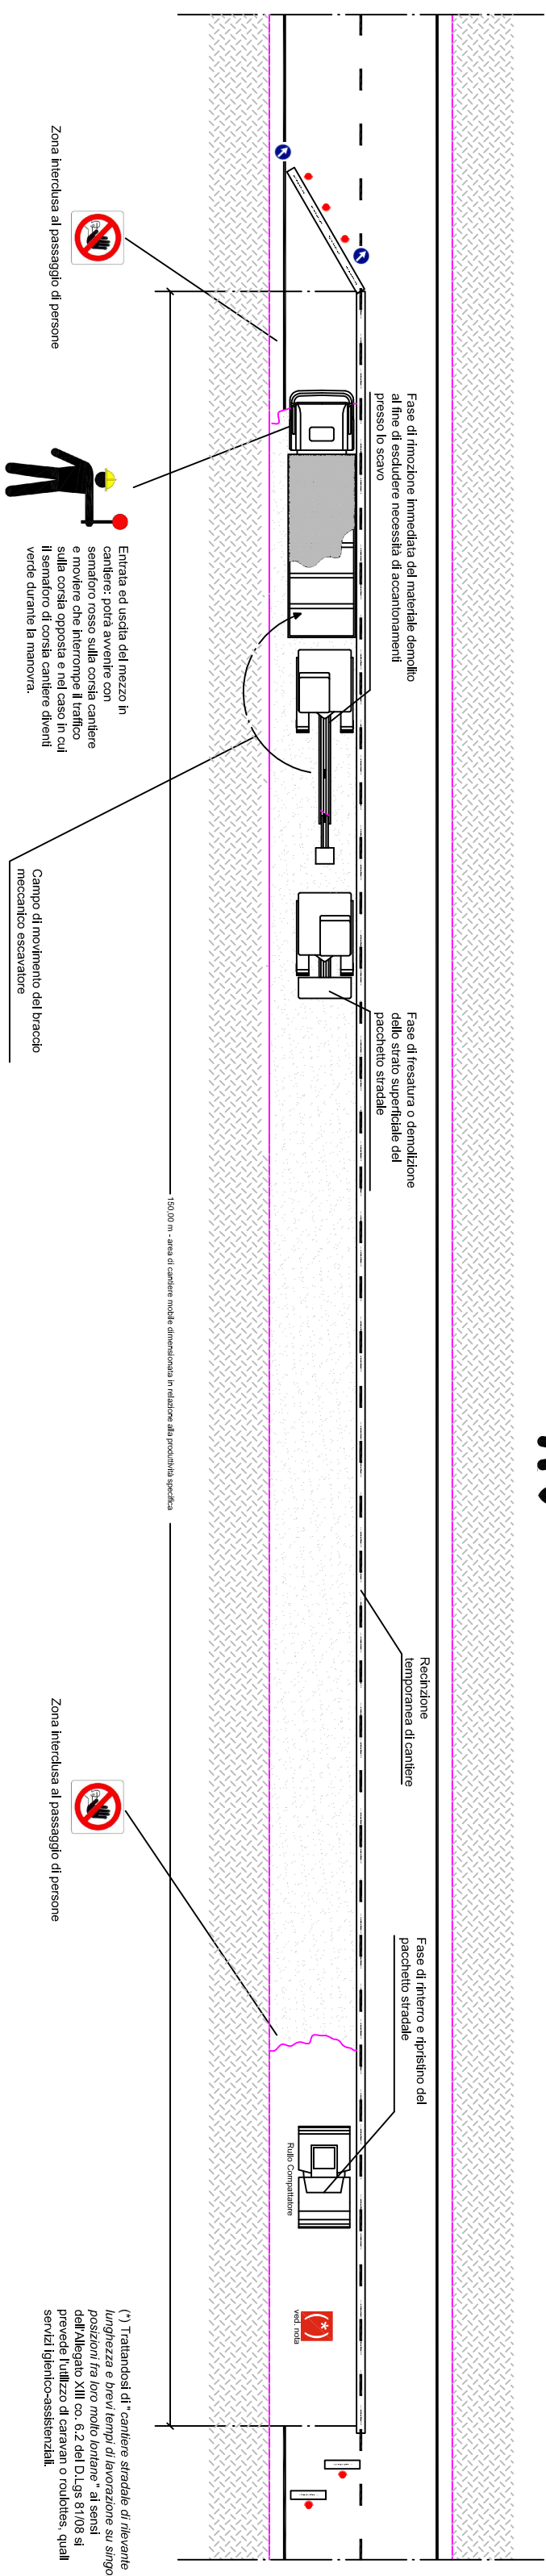

Segnale e apprestamenti relativi alla viabilità in fase di cantiere

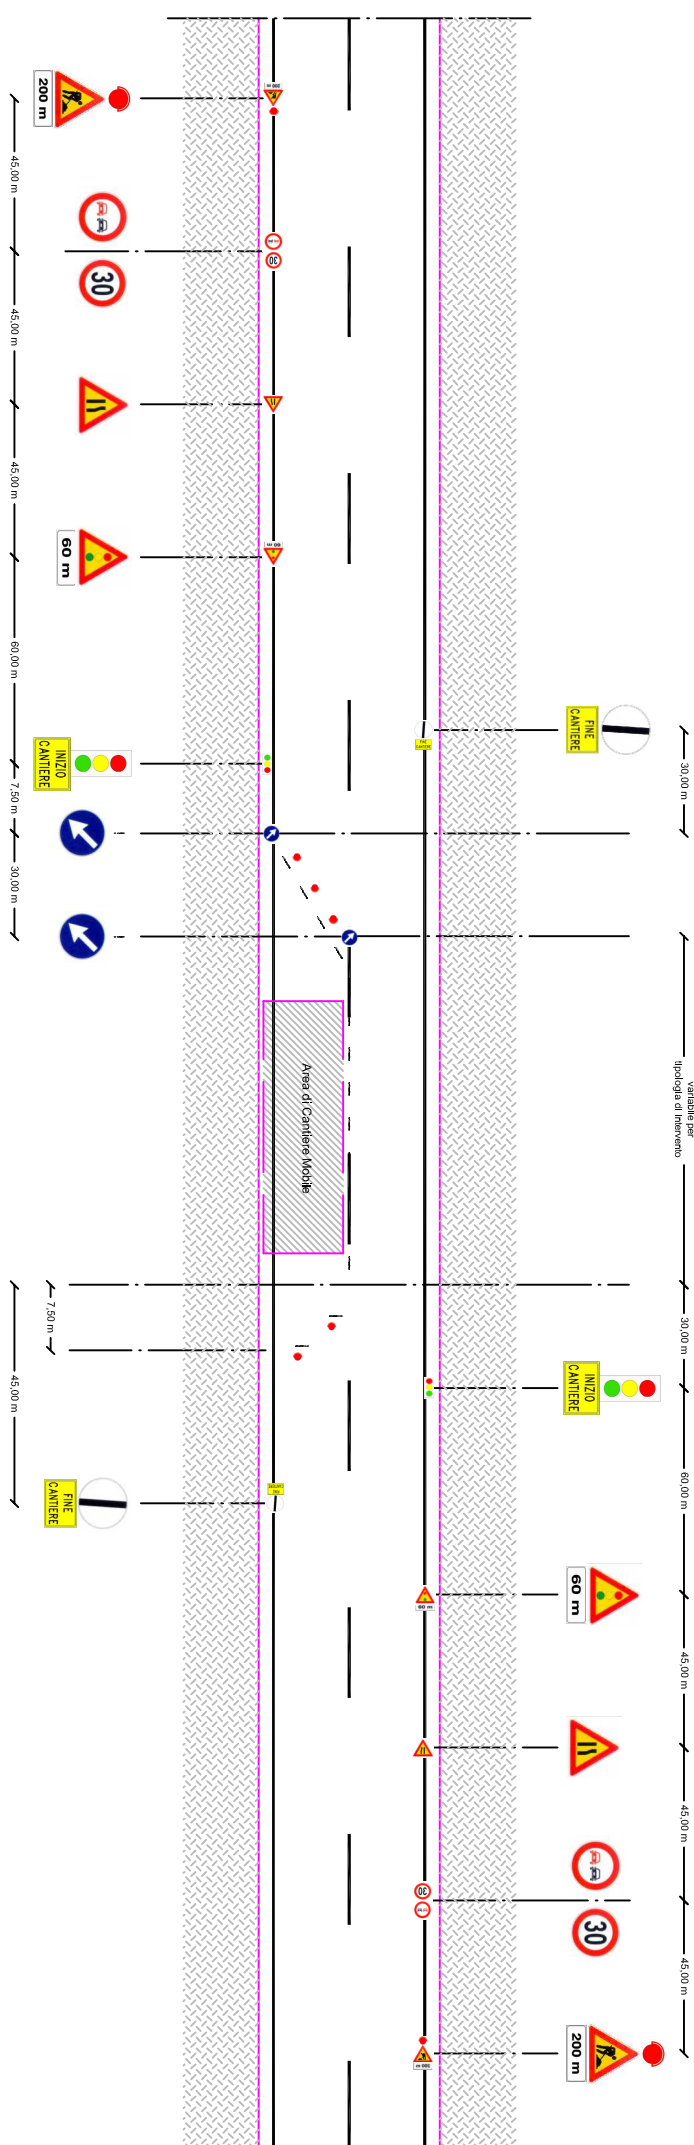

 COMUNE DI PONTECAGNANO FAIANO (Provincia di Salerno)	
SETTORE LAVORI PUBBLICI, MANUTENZIONE E INFRASTRUTTURE	
PROGETTO ESECUTIVO ai sensi dell'art. 23, D. Lgs n. 50 del 14 Aprile 2016	
OGGETTO "LAVORI DI AMMODERNAMENTO E AMPLIAMENTO DELLE STRADE COMUNALI DI VIA DELLO STATUTO E VIA MARE ADRIATICO" I° LOTTO - ASSE VIA DELLO STATUTO - VIA PIAVE - VIA IRNO	
TAVOLA G.11	ELABORATO Planimetria di cantierizzazione
Data: Aprile 2020	Scala
Ufficio progettazione: geom. Massimo Ciaparrone ing. Ersilio Staglioli	Responsabile del Procedimento: Ing. Danila D'Angelo - Responsabile del Settore -
Revisione n. 01 - Dic 2021	Revisione n. ____ - _____
Revisione n. ____ - _____	Revisione n. ____ - _____