



VIA IRNO

VIA PIAVE

VIA DELLO STATUTO

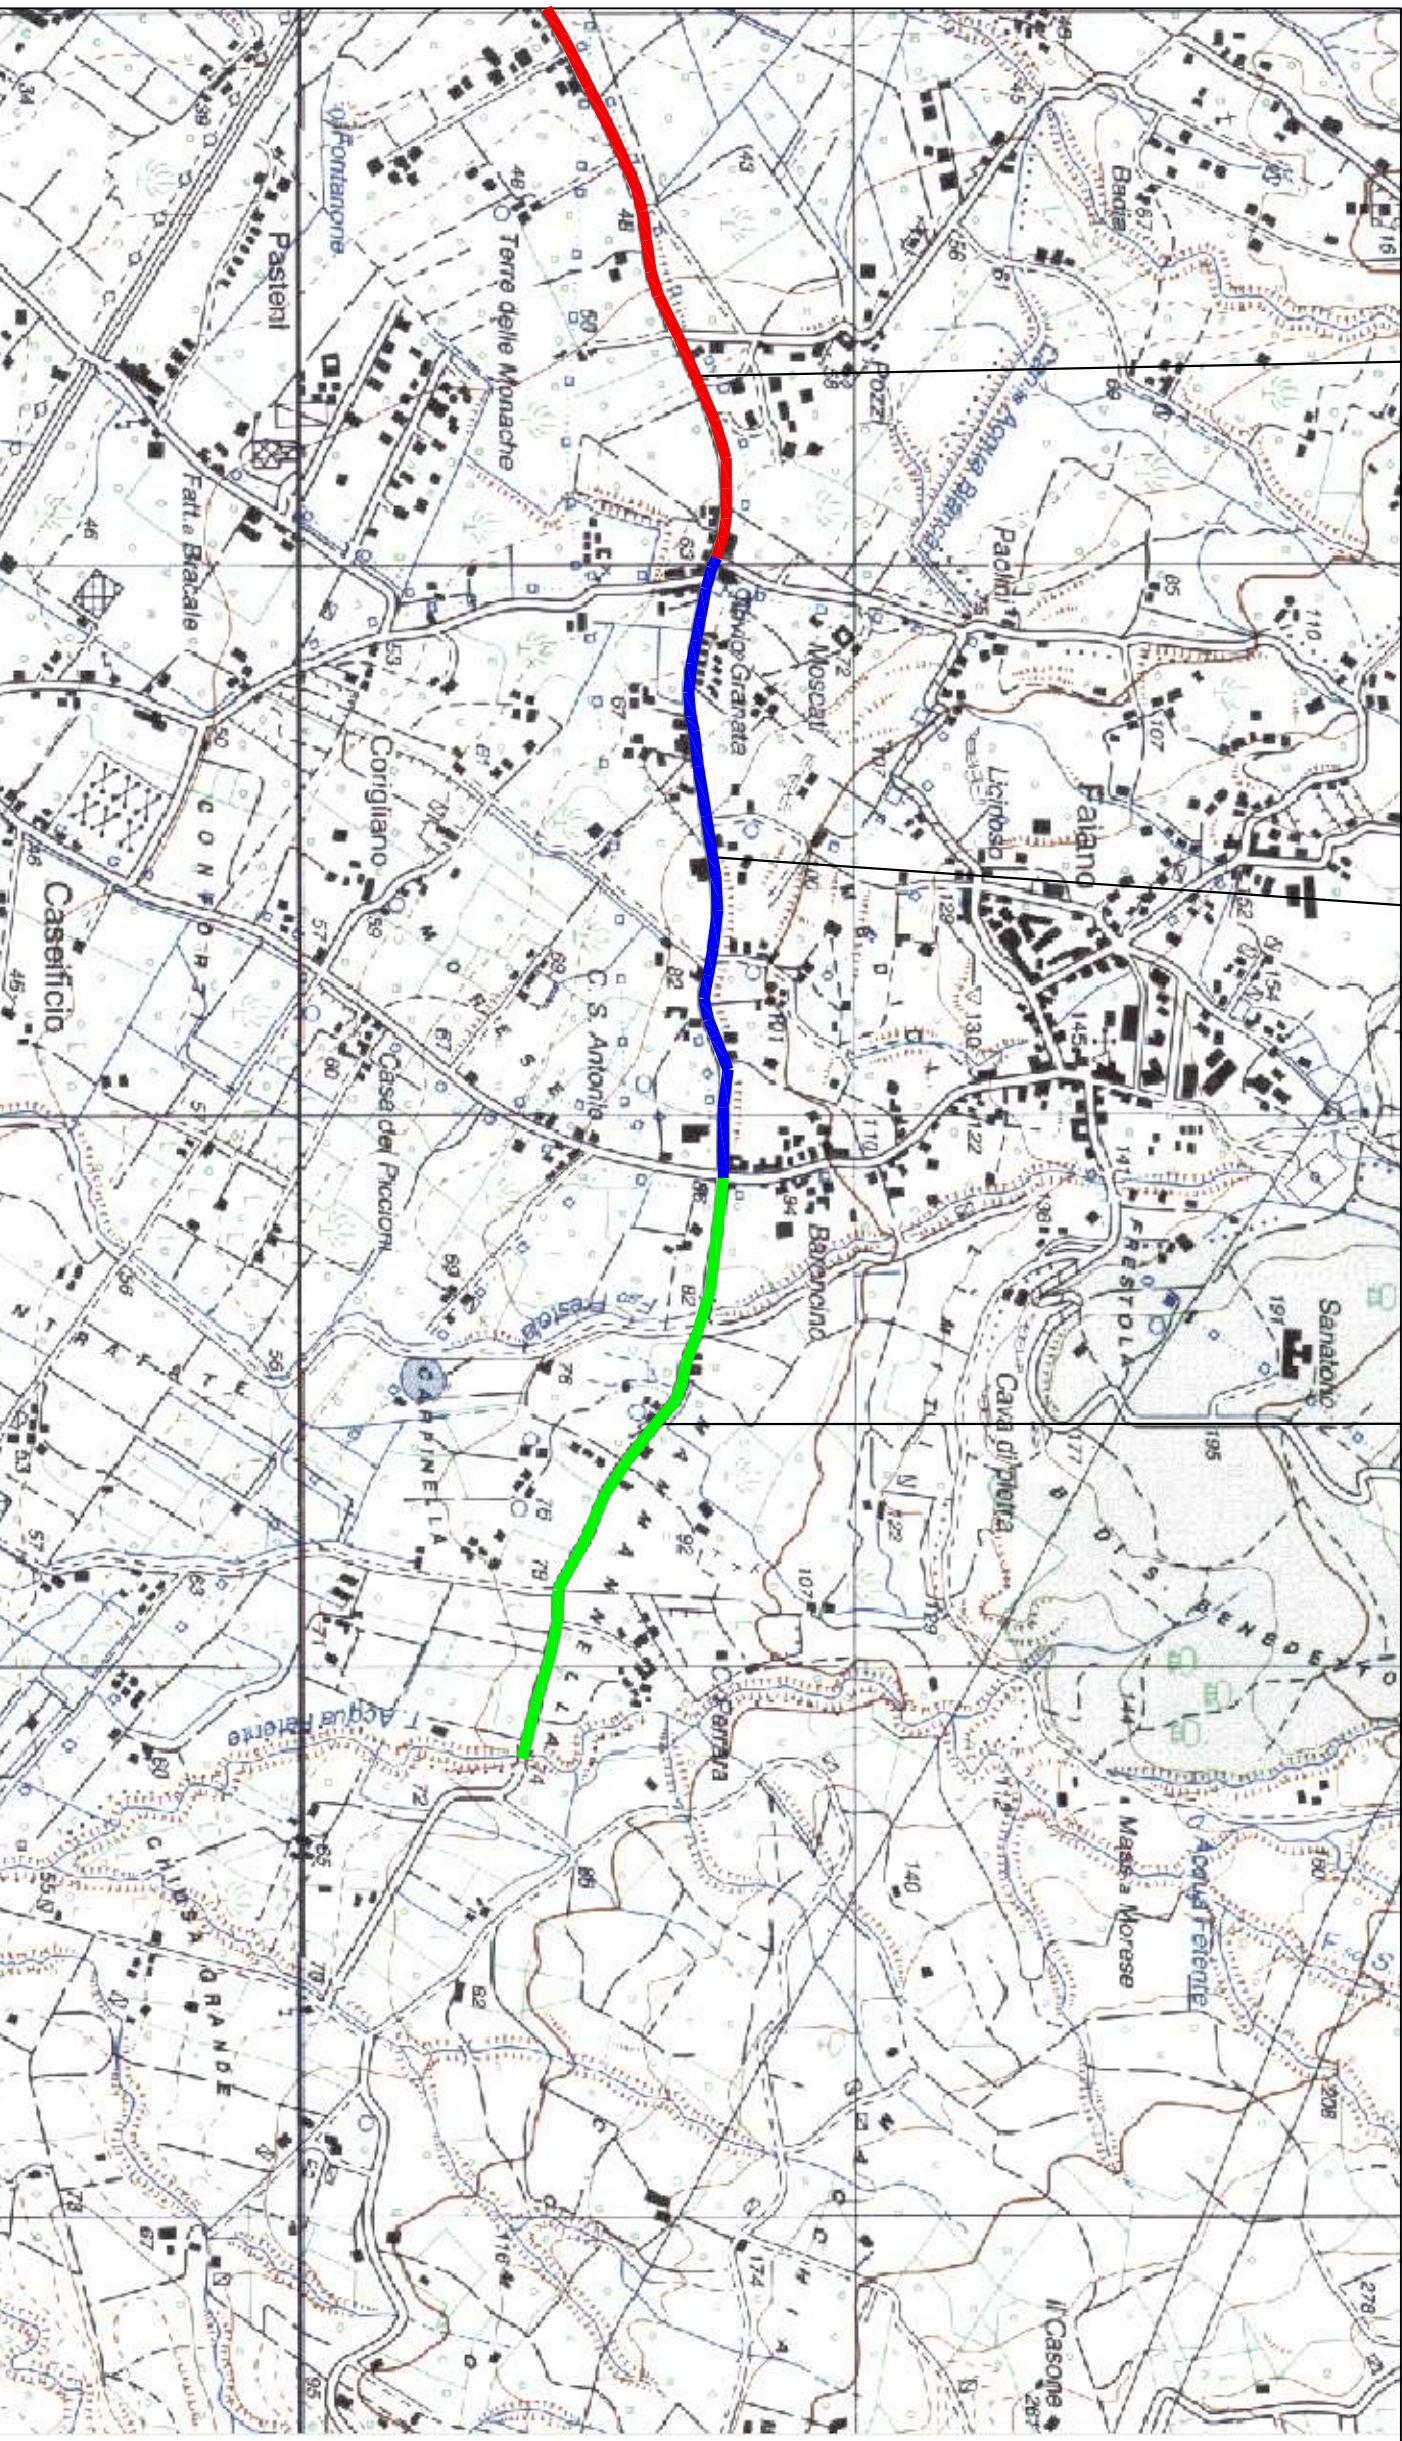

STRALCIO IGM SCALA 1:10'000

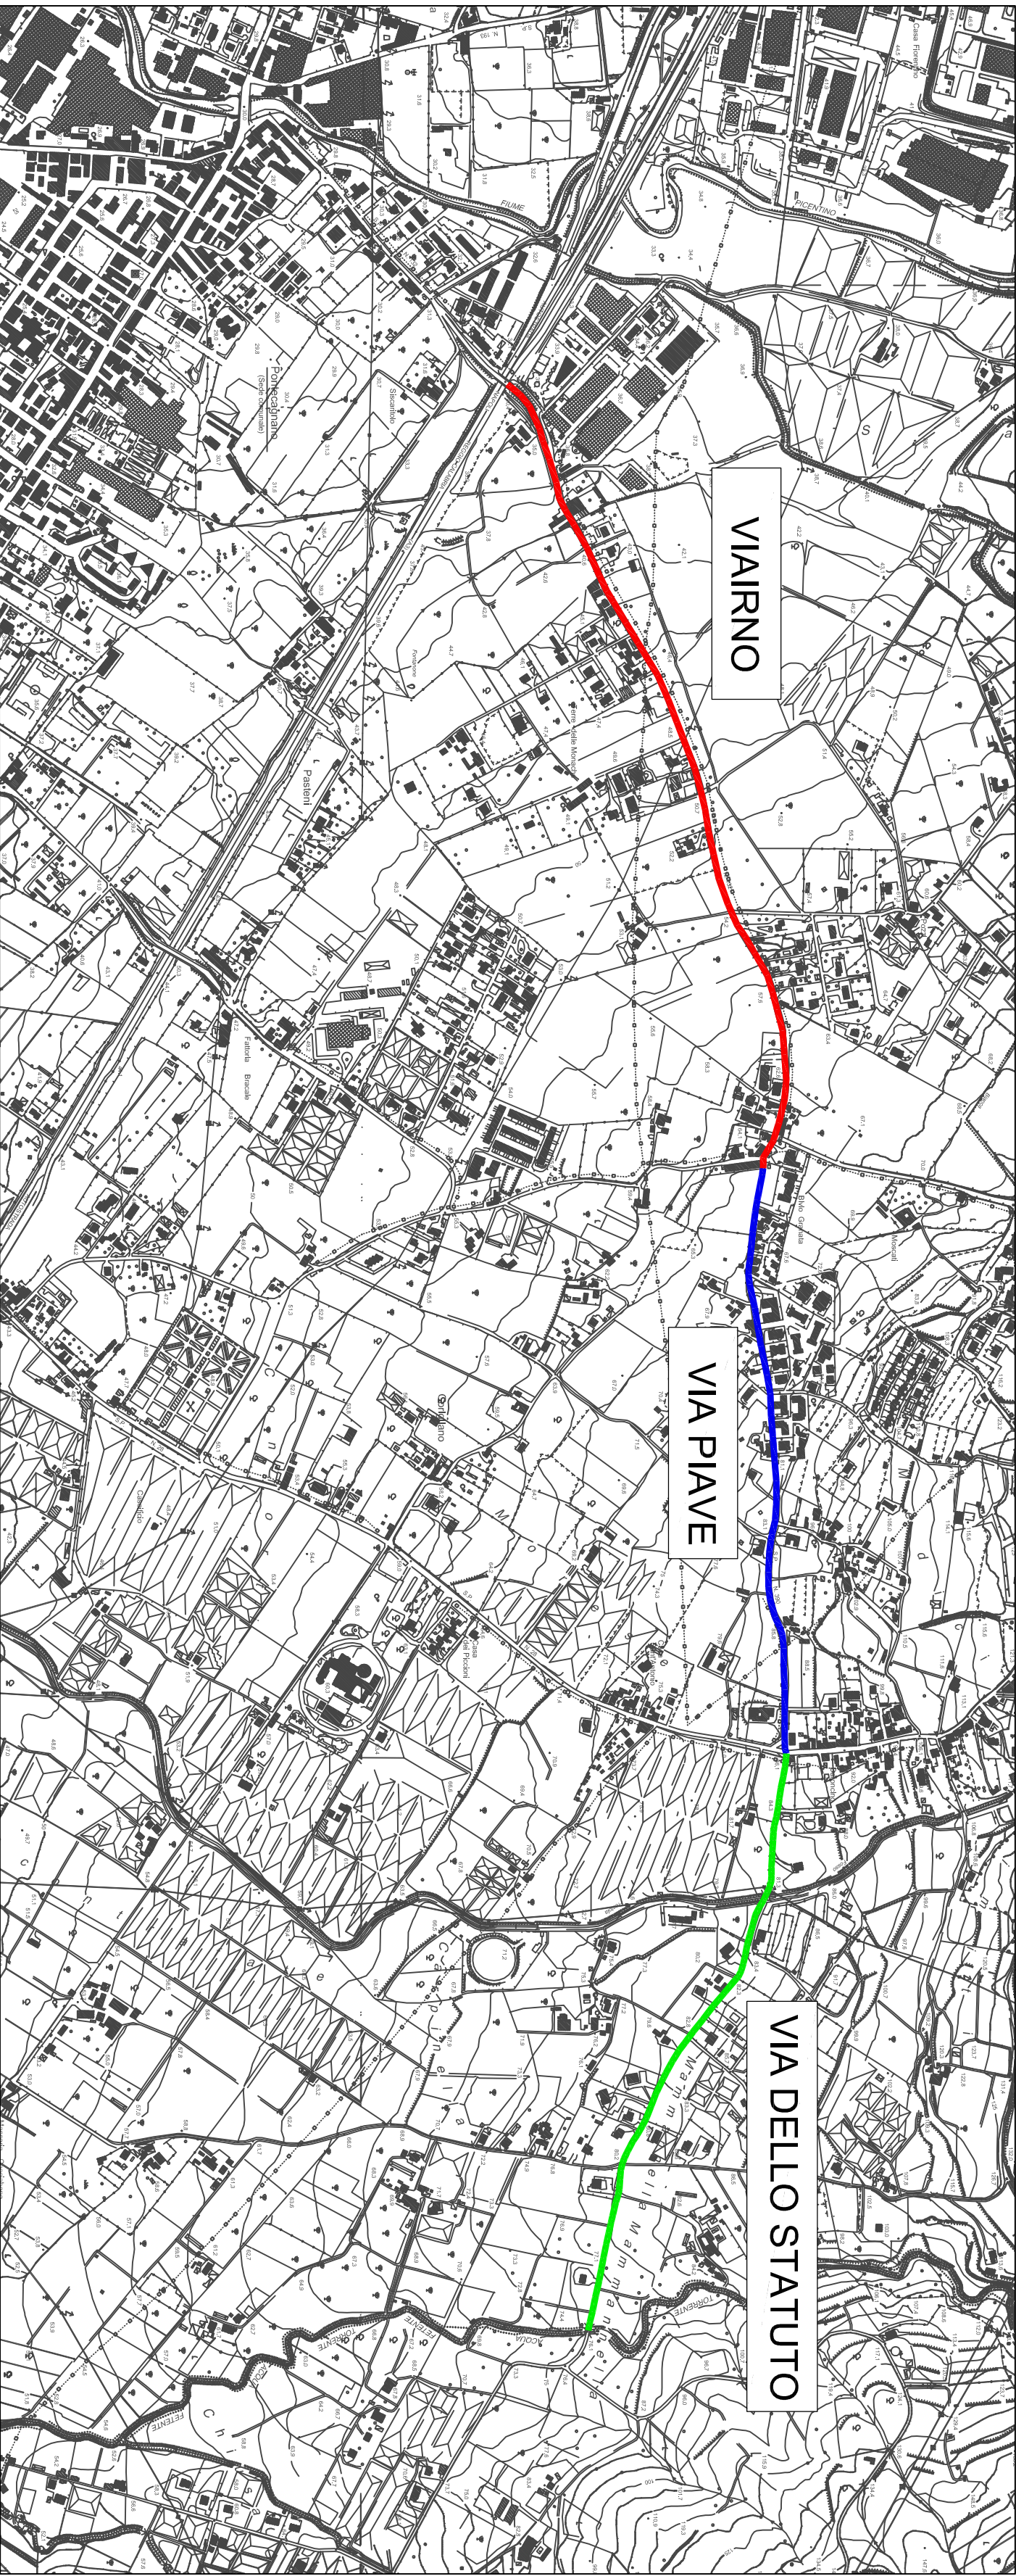

STRALCIO AEROFOTO SCALA 1:5'000



COMUNE DI PONTECAGNANO FAIANO  
(Provincia di Salerno)

SETTORE LAVORI PUBBLICI, MANUTENZIONE E INFRASTRUTTURE

PROGETTO ESECUTIVO  
ai sensi dell'art. 23, D. Lgs n. 50 del 14 Aprile 2016

OGGETTO  
"LAVORI DI AMMODERNAMENTO E AMPLIAMENTO DELLE STRADE COMUNALI DI VIA DELLO STATUTO E VIA MARE ADRIATICO"  
PLOTTO - ASSE VIA DELLO STATUTO - VIA PIAVE - VIA IRNO

TAVOLA  
G.1  
Aerofoto - Ortofoto - Corografia

Data: Aprile 2020  
Scala 1:10'000 / 1:5'000

Ufficio progettazione:  
geom. Massimo Ciaparrone  
Ing. Ersilio Stagioli

Responsabile del Procedimento:  
Ing. Daniela D'Angelo  
- Responsabile del Settore -


Revisione n. 01 - Dic 2021  
Revisione n. \_ - \_  
Revisione n. \_ - \_

Il presente elaborato è di proprietà esclusiva del Comune di Pontecagnano Faiano e la sua riproduzione è vietata senza il consenso dell'Ente

VIA IRNO

VIA PIAVE

VIA DELLO STATUTO

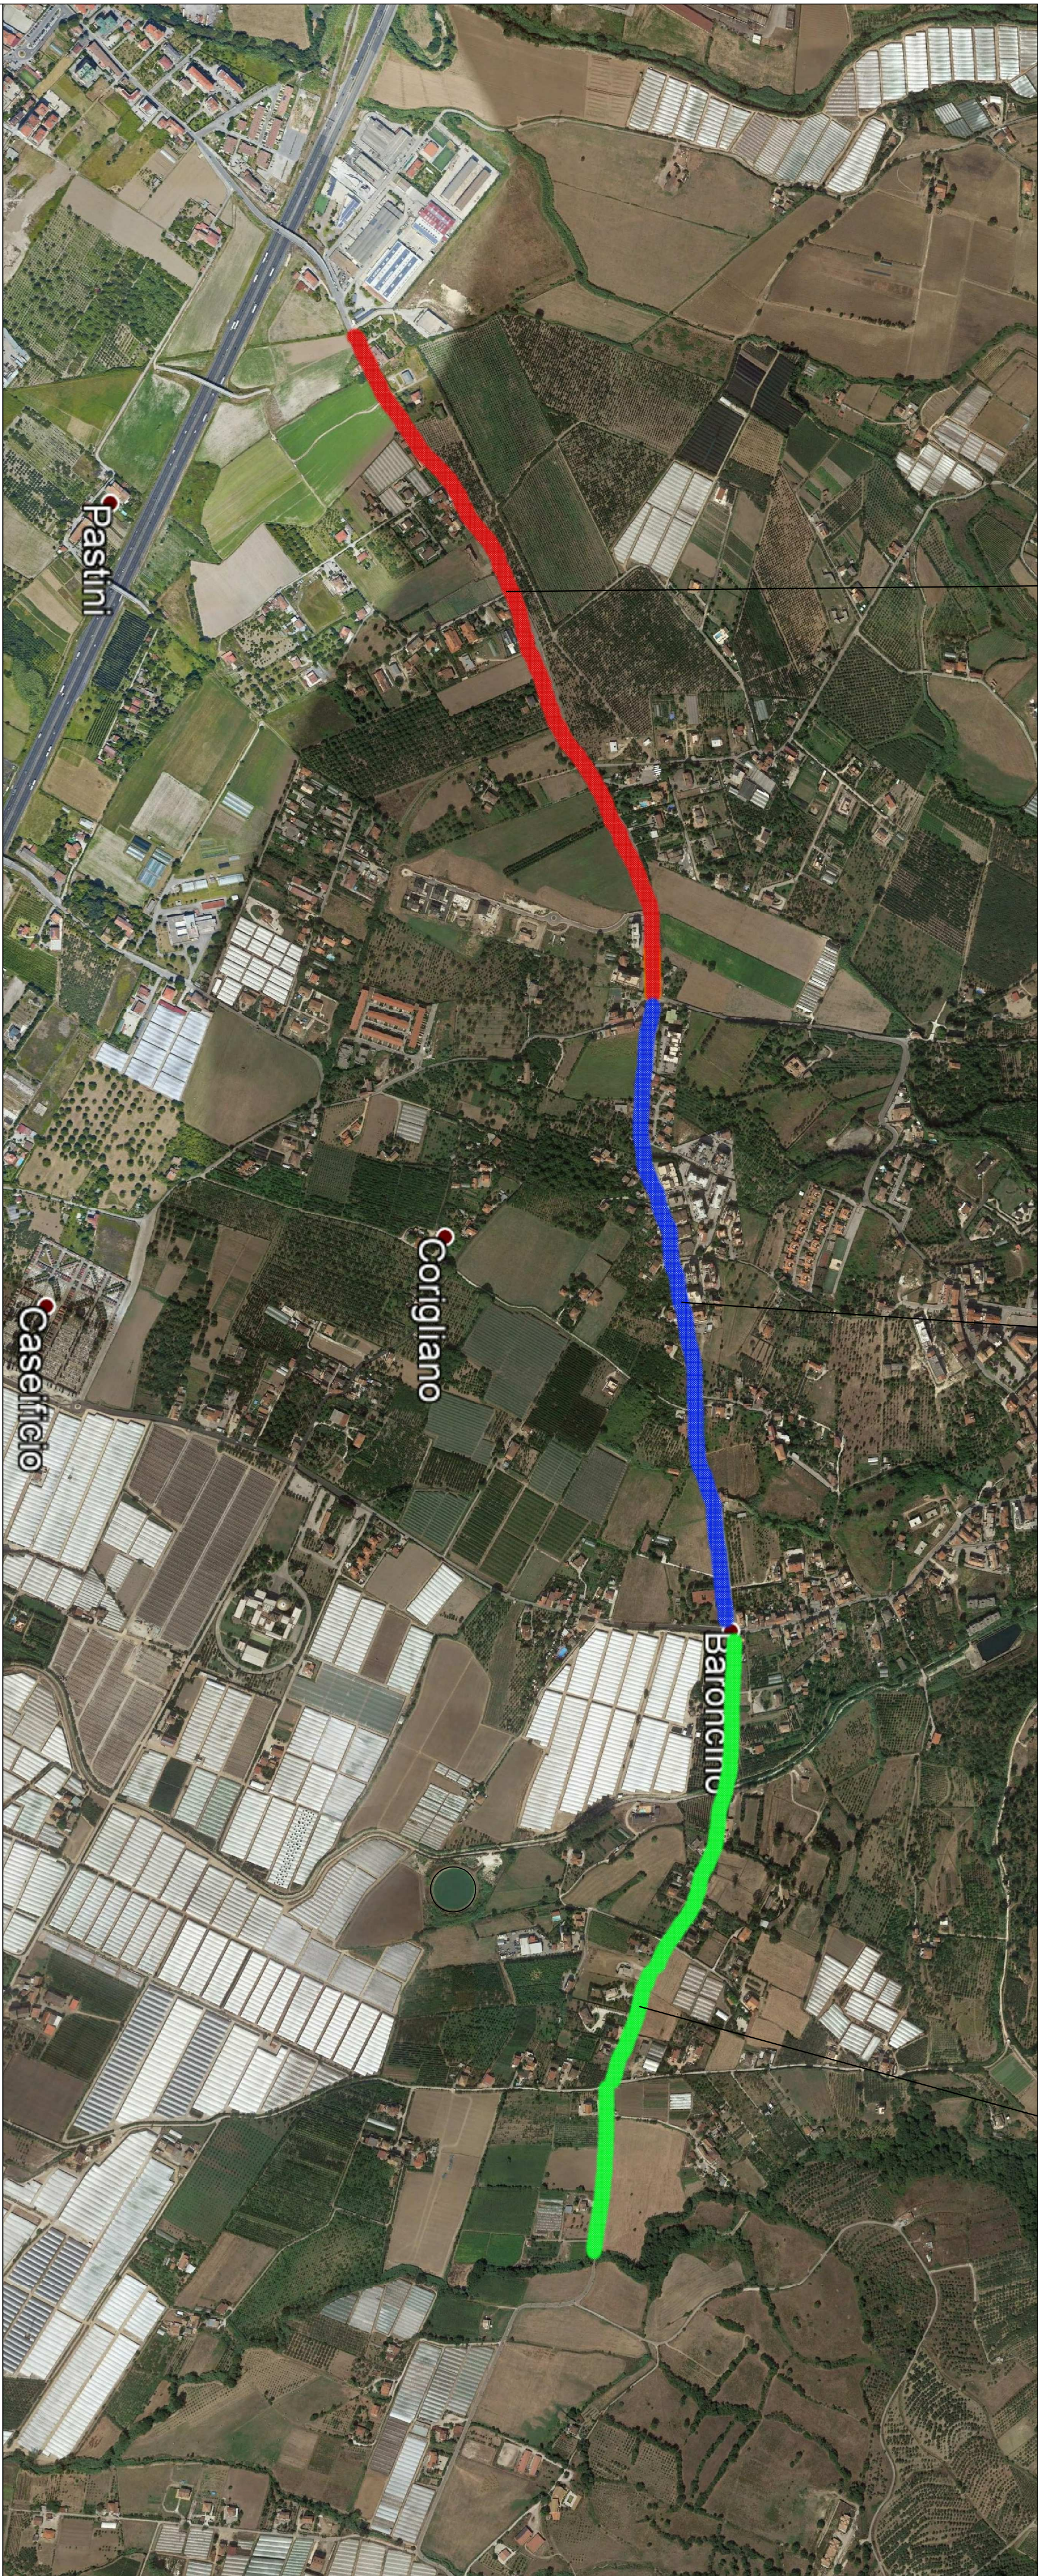

STRALCIO ORTOFOTO SCALA 1:5'000