PROFILO n. 1
SCALA LUNGHEZZE 1:500
SCALA ALTEZZE 1:100

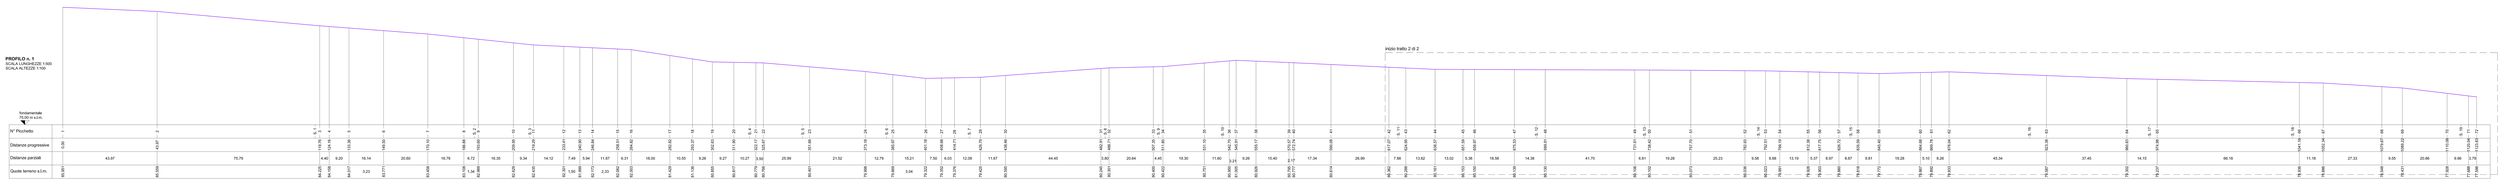

| | | |