

COMUNE DI PONTECAGNANO FAIANO SALERNO

APQ “INFRASTRUTTURE PER I SISTEMI URBANI”.

**Lavori di
“Realizzazione del complesso ex tabacchificio Centola:
ambito A2, lotto A2.2a - Auditorium”
(cod. SU4/SA.3P).**



Progetto Esecutivo

3 INQUADRAMENTO TERRITORIALE

R.U.P.	GEOM. LUIGI RUGGIERO	<u>Aggiornamento settembre 2022</u>
RESPONSABILE A AREA LL.PP..	ING. DANILA D'ANGELO	
IL SINDACO	DOTT. GIUSEPPE LANZARA	

PROGETTO





Società Designate
GROMA
Società di Ingegneria | www.gromaingegneria.com


RESPONSABILE INTEGRAZIONI SPECIALISTICHE
ARCH. GALARDO MICHELE

ORTOFOTO



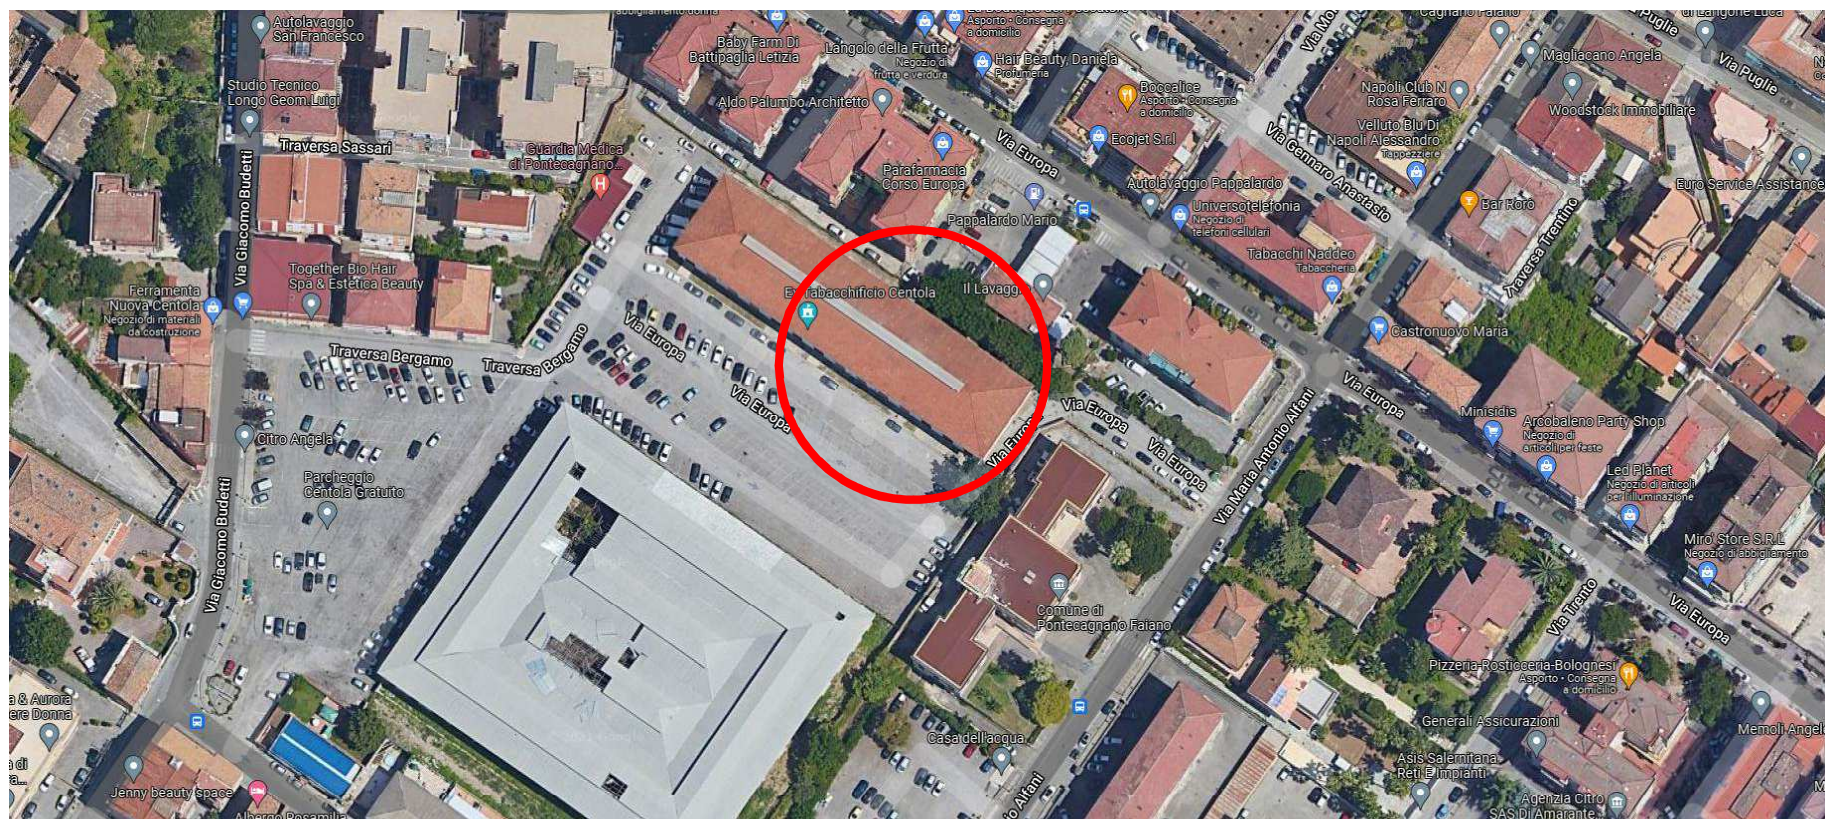

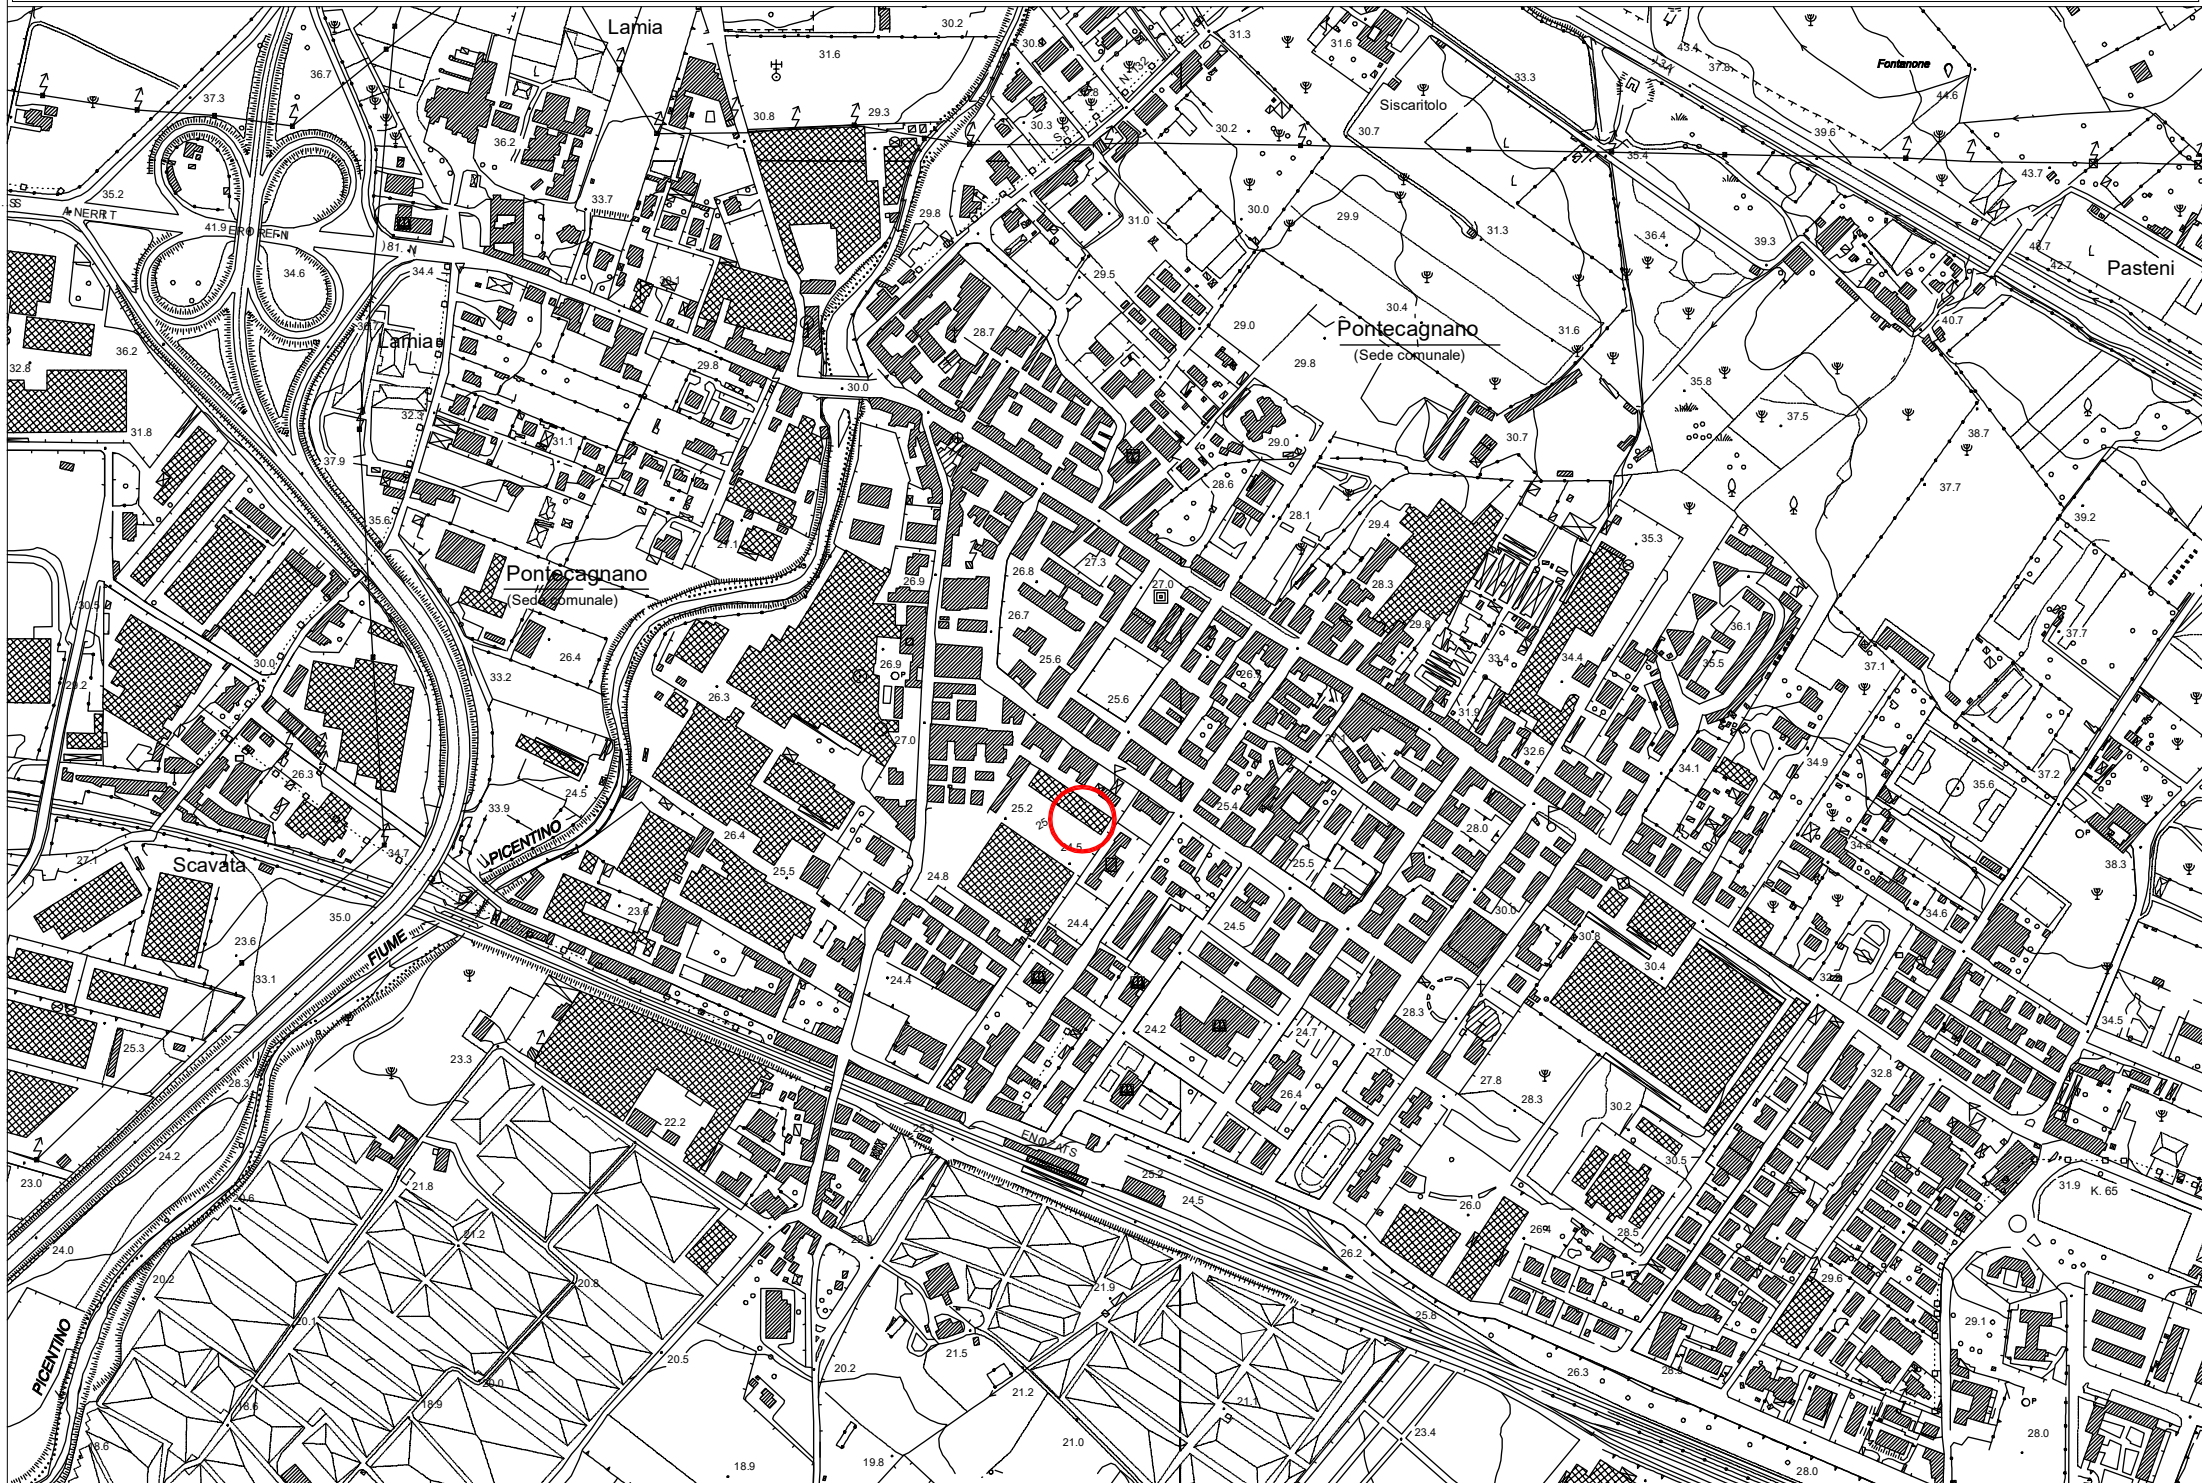

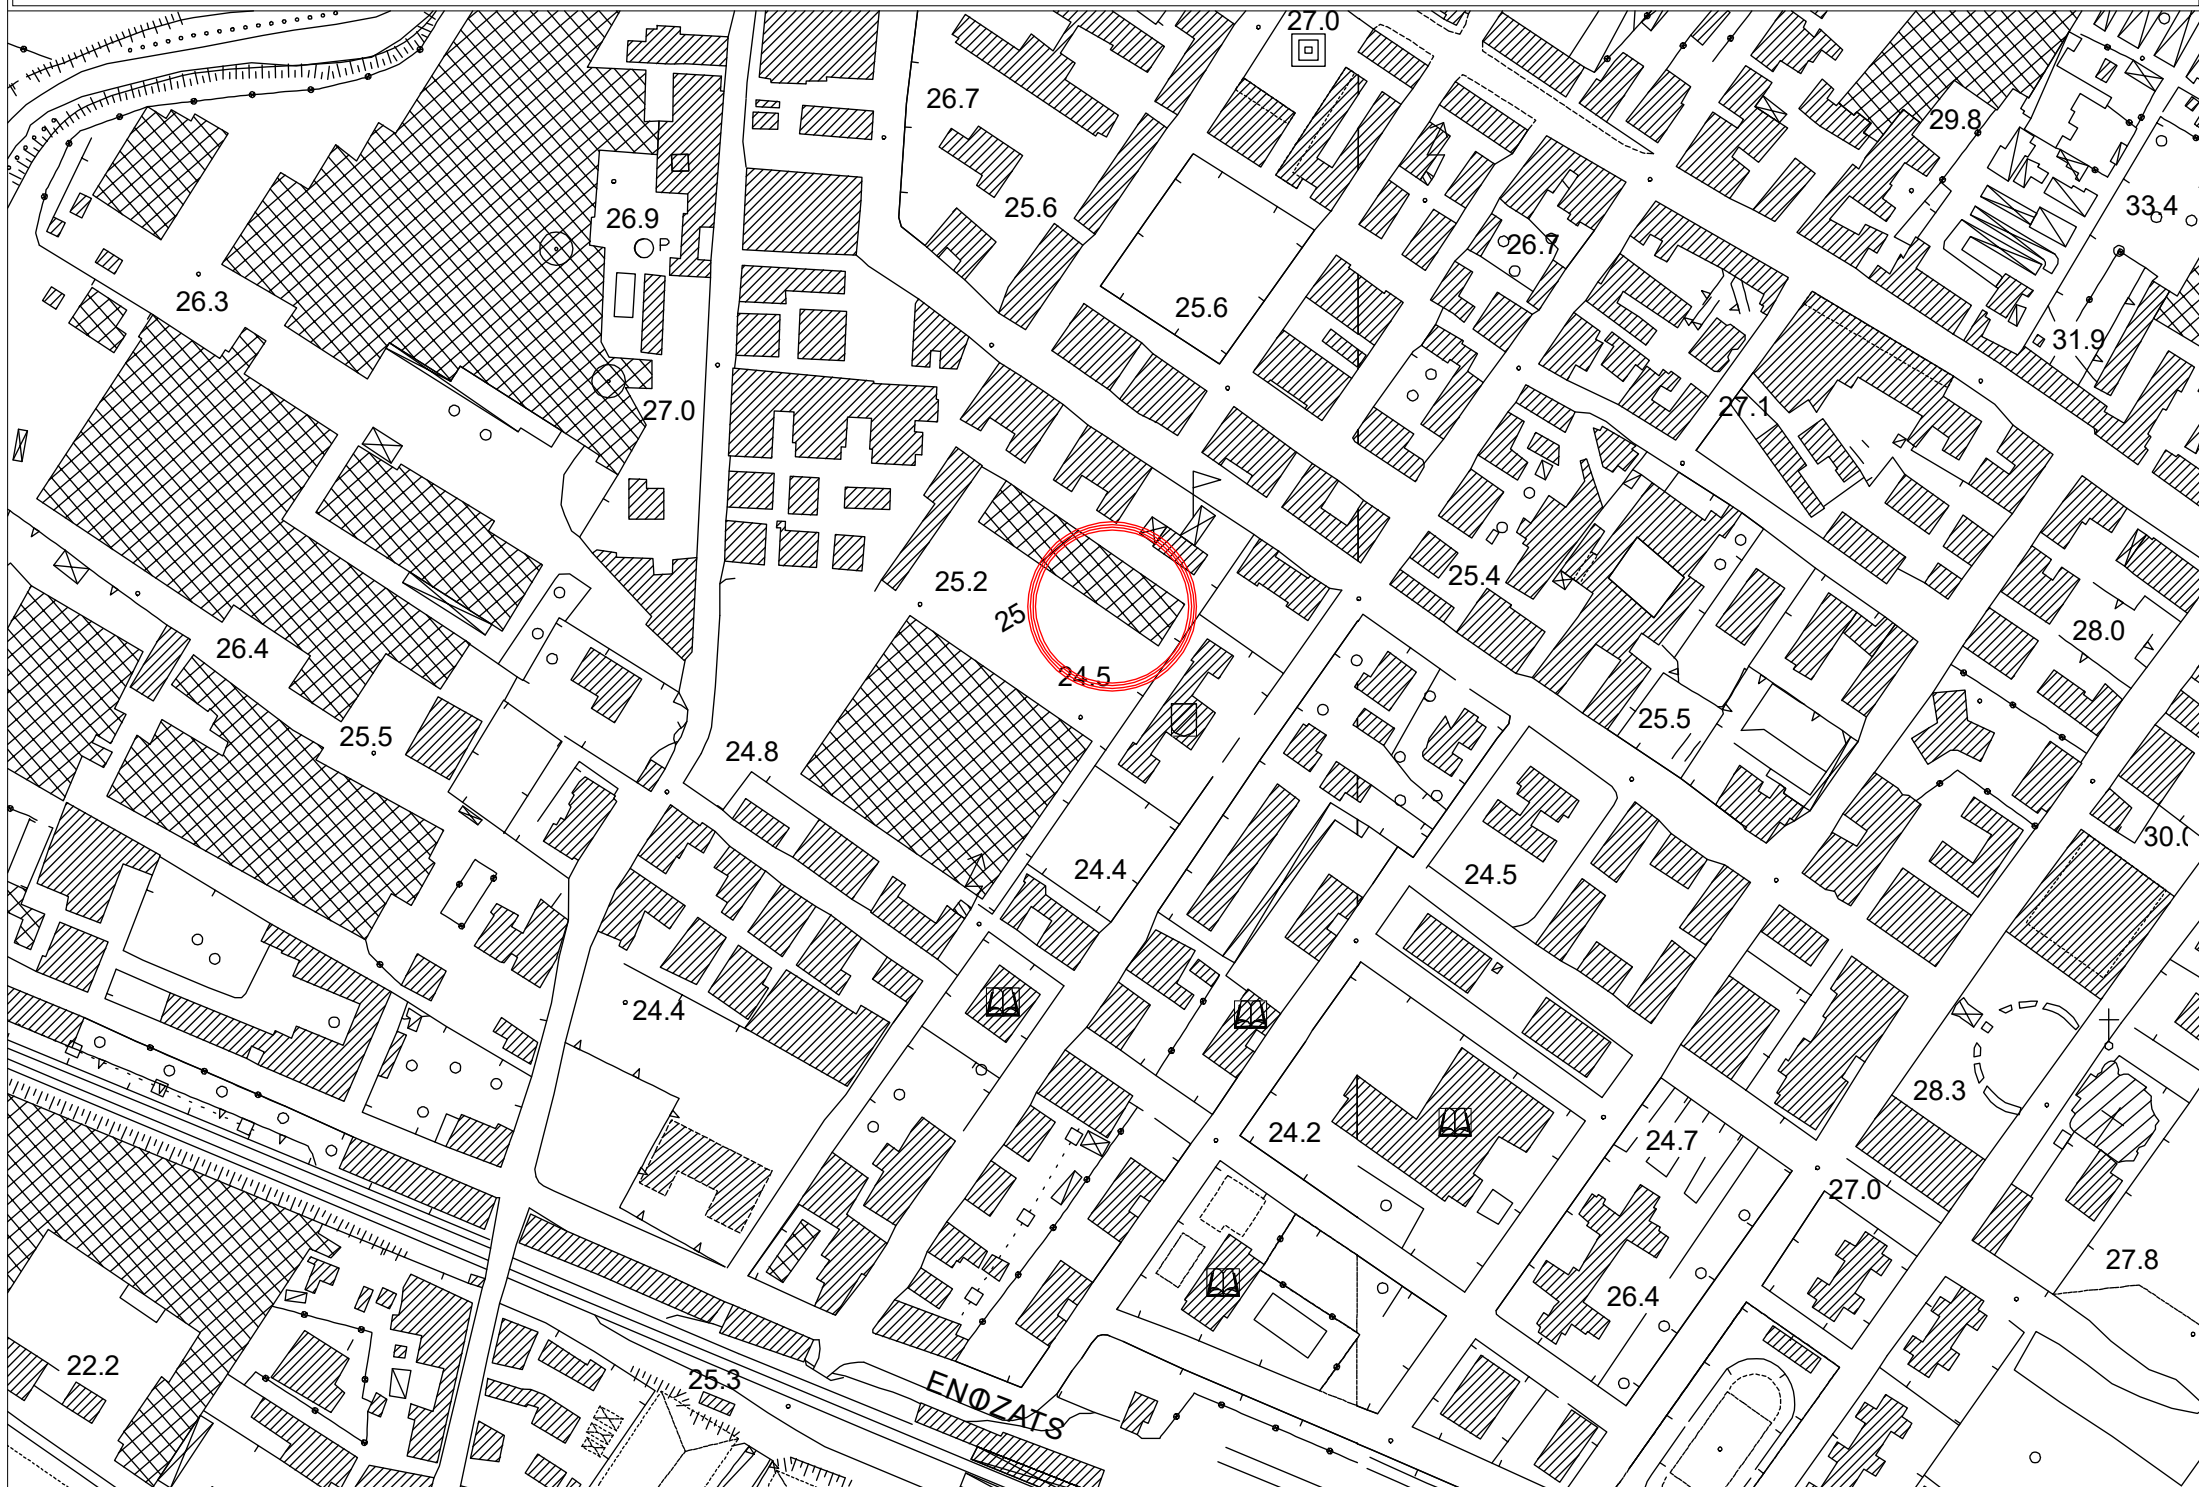



E=-15900

1 Particella: 539

Comune: PONTECAGNANO FAIANO.

Foglio: 4

Scala originale: 1:1000

Dimensione cornice: 267.000 x 189.000 metri

10-Ago-2021 9:4:14
Prot. n. T25282/2021