



COMUNE DI  
PONTECAGNANO FAIANO  
PROVINCIA DI SALERNO



MISSIONE 2: RIVOLUZIONE VERDE E  
TRANSIZIONE ECOLOGICA;  
COMPONENTE C4: TUTELA DEL  
TERRITORIO E DELLA RISORSA IDRICA;  
INVESTIMENTO 2.2: INTERVENTI PER LA  
RESILIENZA, LA VALORIZZAZIONE DEL  
TERRITORIO E L'EFFICIENZA  
ENERGETICA DEI COMUNI

INTERVENTI DI MESSA IN SICUREZZA DEL TERRITORIO A RISCHIO  
IDRAULICO NELL'AMBITO DELL'AREA ARTIGIANALE E COMMERCIALE  
D 14 SITA IN LOC. S. ANTONIO - **I LOTTO FUNZIONALE**  
CUP: F66J20000380001

**PROGETTO ESECUTIVO**



GR 09

SEZIONE STRADALE TIPO

1:100

**PROGETTISTA: R.T.P.**

- CITYGOV ENGINEERING S.R.L.**  
Via Pavia, 22 - 00161 Roma  
P. IVA 14806221009  
Direttore Tecnico - **Ing. Fulvio Masi**
- Arch. GIANFRANCO GUARINO**
- Ing. GIUSEPPE CERVAROLO**
- Geologo Dott. DOMENICO SESSA**




**Sindaco:**  
**Dott. GIUSEPPE LANZARA**

**Assessore Lavori Pubblici:**  
**Dott. RAFFAELE SICA**


**Responsabile Unico del Procedimento:**  
**Ing. DANILA D'ANGELO**

Novembre 2022


SEZIONE A - A (Via Pompei) stato di fatto

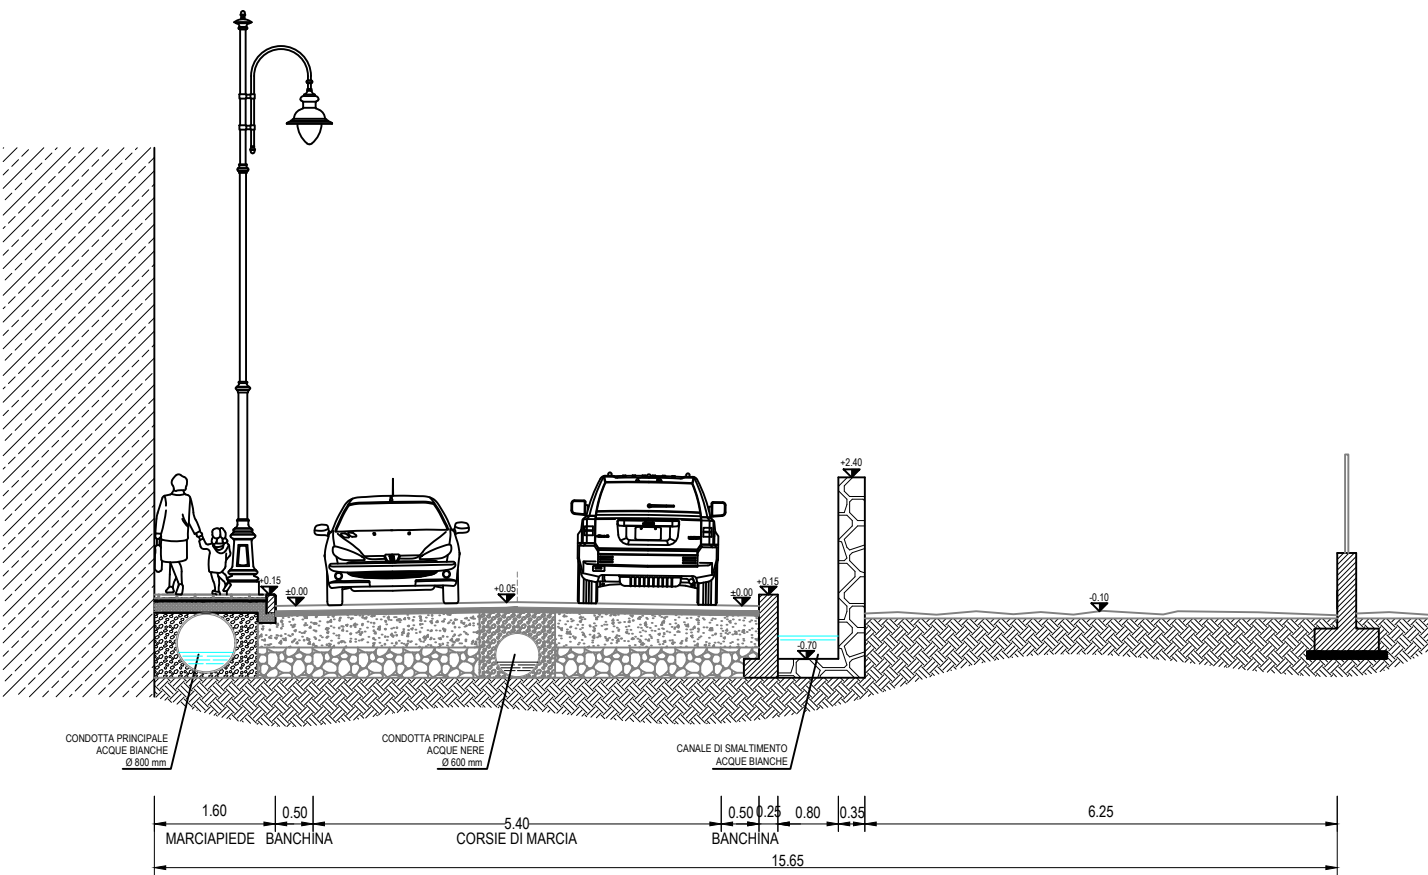

SEZIONE B - B (Via Ponti Rotti) stato di fatto

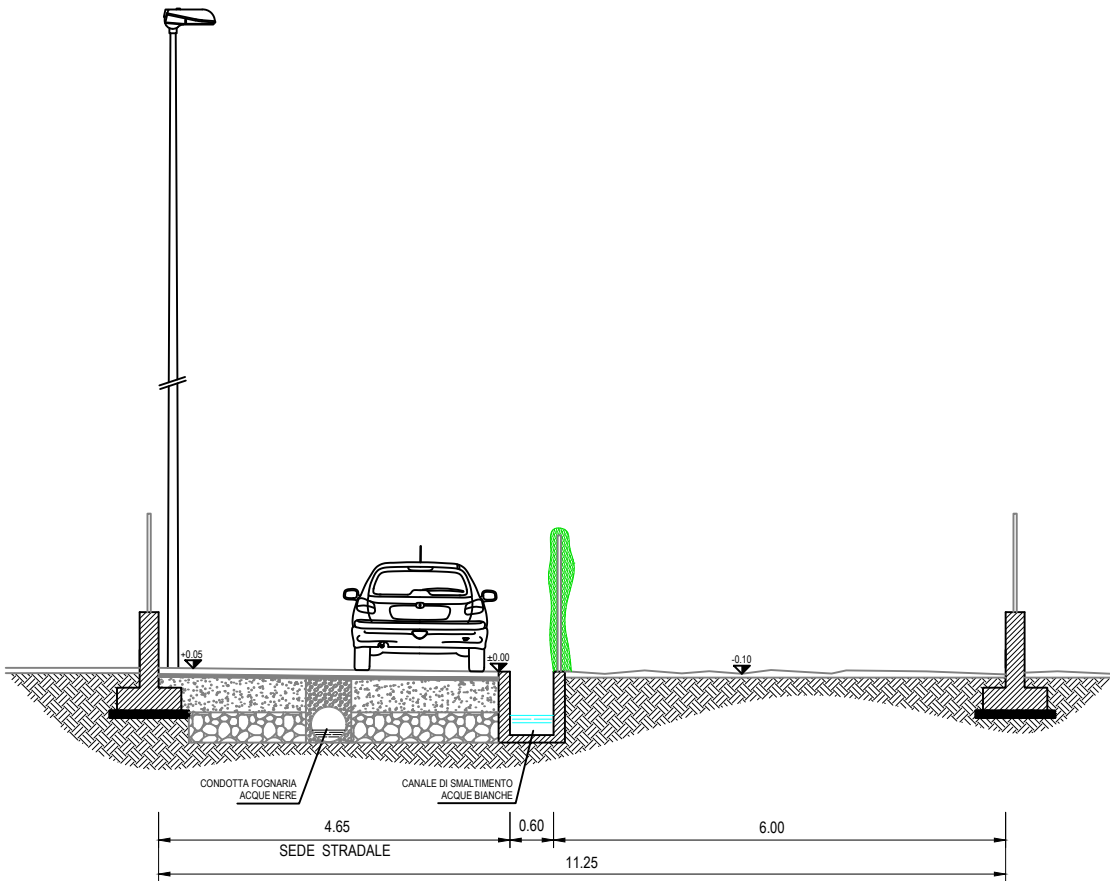

SEZIONE A - A (Via Pompei) stato futuro

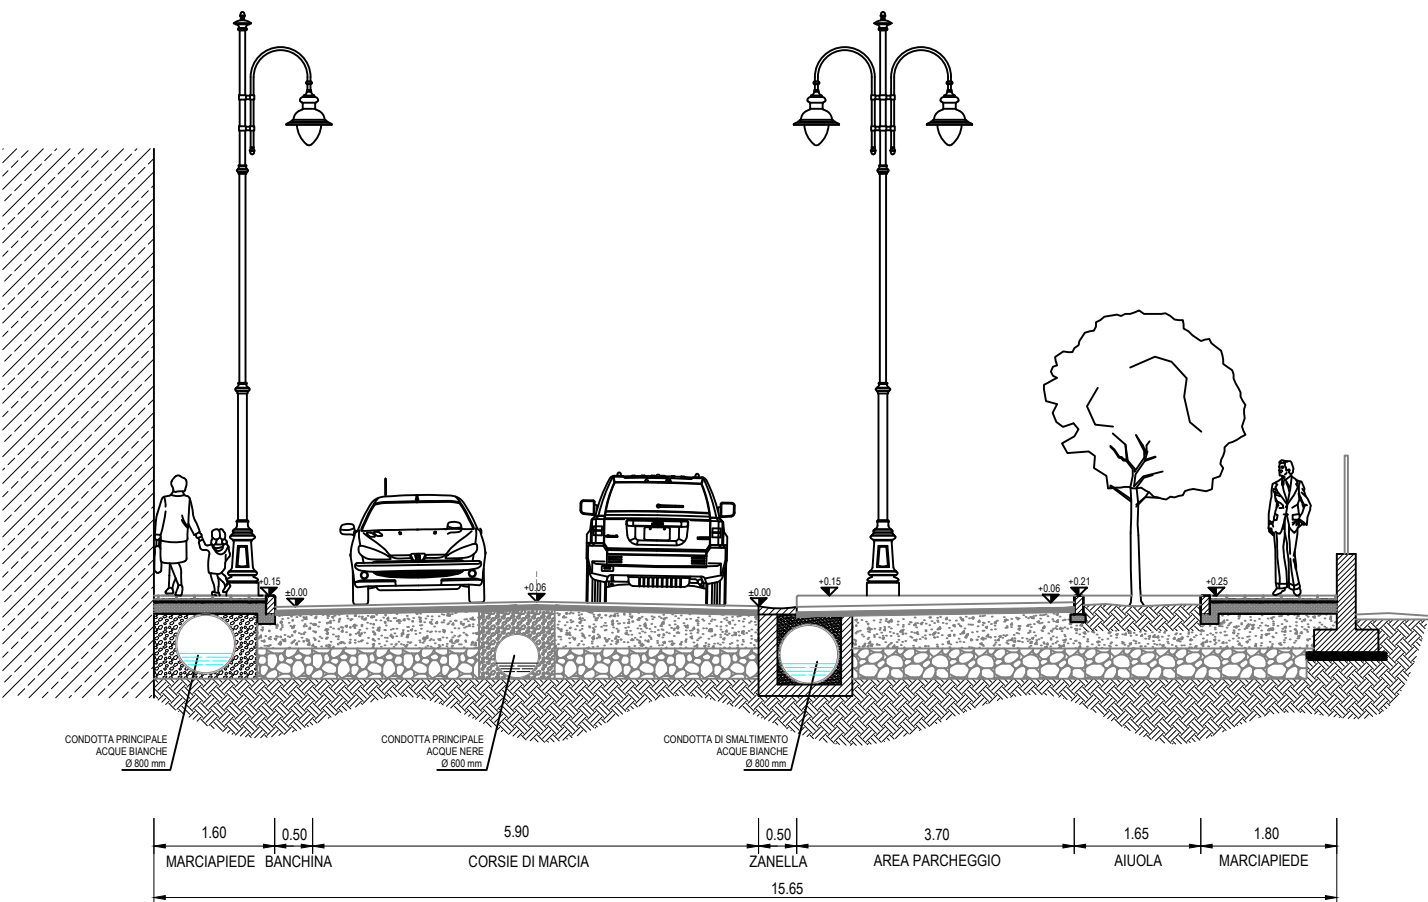

SEZIONE B - B (Via Ponti Rotti) stato futuro

