COMUNE DI
PONTECAGNANO FAIANO

PROVINCIA DI SALERNO

Finanziato dall'Unione europea NextGenerationEU

MISSIONE 2: RIVOLUZIONE VERDE E TRANZIZIONE ECOLOGICA, COMPONENTE C4: TUTELA DEL TERRITORIO E DELLA RISORSA IDRICA, INVESTIMENTO 4.1: INTERVENTI PER LA RESILIENZA, LA VALORIZZAZIONE DEL TERRITORIO E L'EFFICIENZA ENERGETICA DEI COMUNI

INTERVENTI DI MESSA IN SICUREZZA DEL TERRITORIO A RISCHIO IDRAULICO NELL'AMBITO DELL'AREA ARTIGIANALE E COMMERCIALE D 14 SITA IN LOC. S. ANTONIO - **I LOTTO FUNZIONALE**

CUP: F66J20000380001

PROGETTO DEFINITIVO

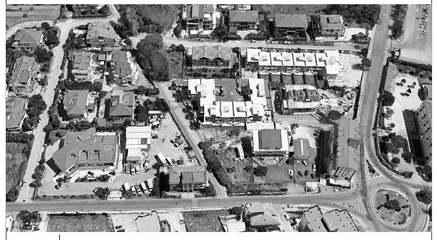

GR 10	PARTICOLARI COSTRUTTIVI

PROGETTISTA: ***R.T.P.***

- **CITYGOV ENGINEERING S.R.I**
  Via Pavia, 22 - 00161 Roma
  P. IVA 14806221009
  Direttore Tecnico - **Ing. Fulvio Masi**
- **Arch. GIANFRANCO GUARINO**
- **Ing. GIUSEPPE CERVAROLO**
- **Geologo Dott. DOMENICO SESSA**

DOTT. ING. FULVIO MASI N. 1968 SEZIONE A

Sindaco:
Dott. GIUSEPPE LANZARA

Assessore Lavori Pubblici:
Dott. RAFFAELE SICA

Responsabile Unico del Procedimento:
Ing. DANILA D'ANGELO

Novembre 2022

PARTICOLARE PAVIMENTAZIONE MARCIAPIEDE SCALA 1:25

Marciapiede esistente lungo via Pompei

PARTICOLARE STRATIGRAFIA SEDE STRADALE SCALA 1:10

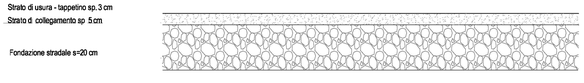

PIANTA

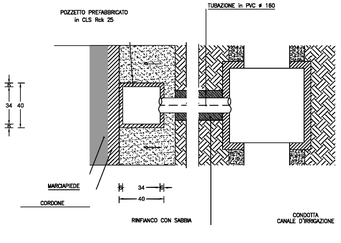

SEZIONE

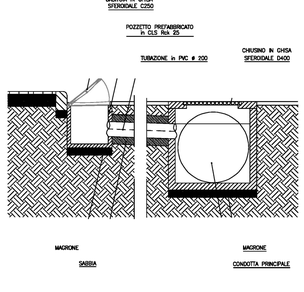

CHIUSINO IN GHISA SFEORIDALE CIRCOLARE

classe D 400

per i pozzetti posti sulla condotta principale

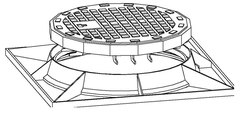

dimensioni apertura diam. 700 su telaio quadrato l = 950

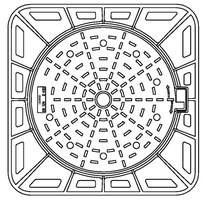

GRIGLIA IN GHISA SFEORIDALE

classe C 250

per i pozzetti posti sul limite della carreggiata

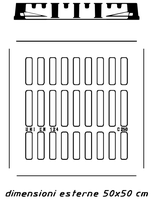

dimensioni esterne 50x50 cm
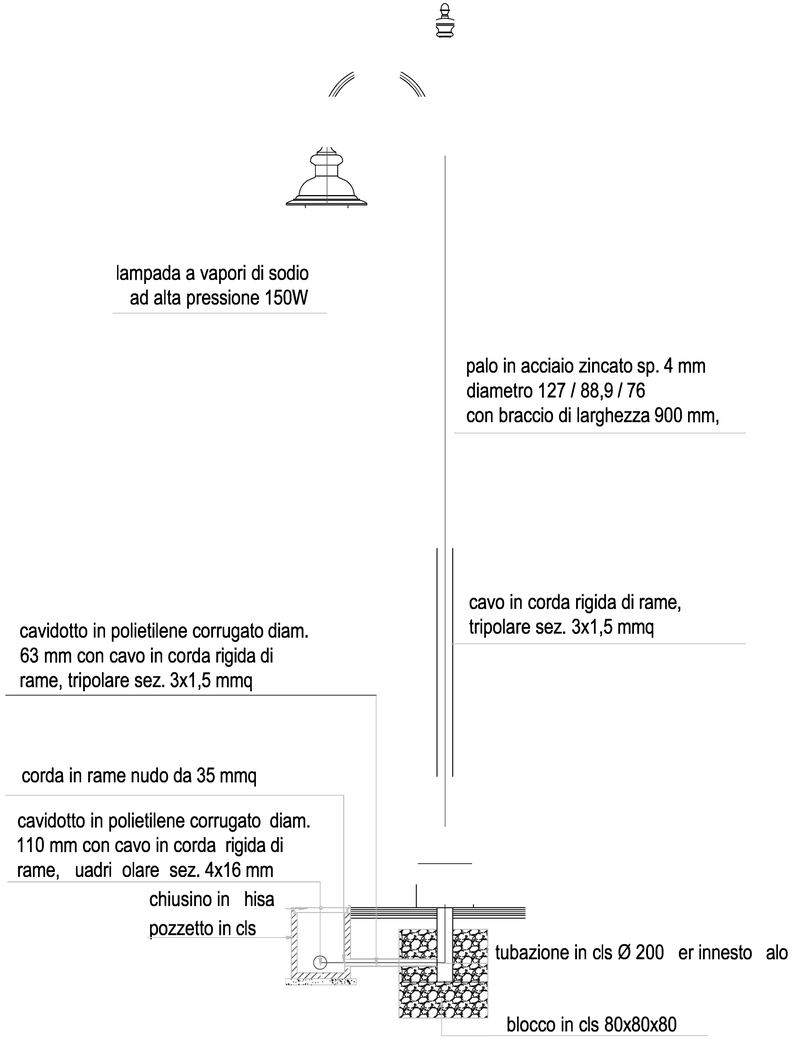
luce netta 40x40 cm