


LEGENDA VINCOLI AUTORITA' DI BACINO	
S.P. 275 (Area oggetto di intervento)	
Pericolosità da Frana	Assente
Rischio da Frana	Assente
Fasce Fluviali	Assente
Aree Inondabili	Assente
Rischio Idraulico	Assente
VIABILITA' COMUNALE (Area oggetto di intervento)	
Pericolosità da Frana	Assente
Rischio da Frana	Assente
Fasce Fluviali	Assente
Aree Inondabili	Assente
Rischio Idraulico	Assente

LEGENDA	
	S.P. 175 (Litoranea)
	S.P. 417 (Aversana)
	Linea F.S.
	S.S. 18
	Autostrada A3 Sa/Rc
	Via Flavio Gioia

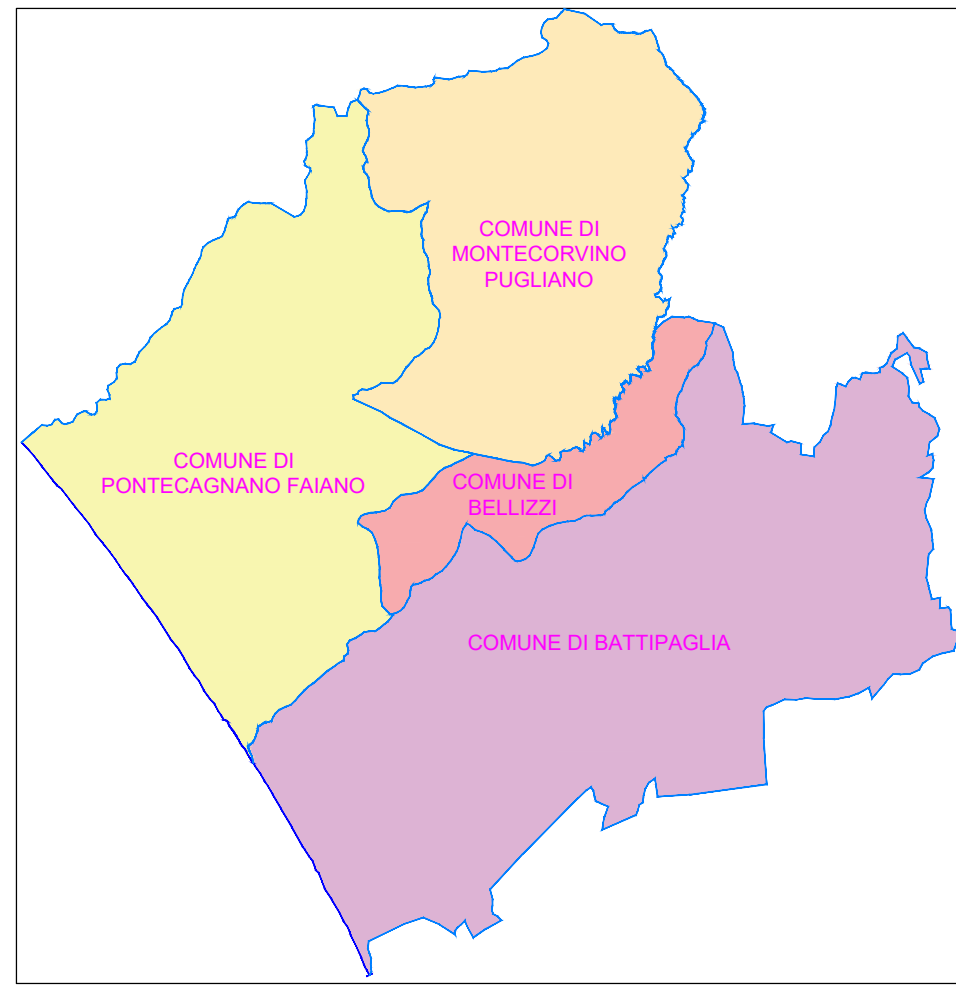

Finanziato dall'Unione europea
Nuova Generazione C/3

Il Capo del Dipartimento per gli affari interni e territoriali del Ministero dell'Interno

REGIONE CAMPANIA

provincia Salerno

COMUNE DI PONTECAGNANO FAIANO
(Provincia di Salerno)

INTERVENTI DI MESSA IN SICUREZZA DEL TERRITORIO
A RISCHIO IDRAULICO SU AREE COMUNALI

LOTTO 5: INTERVENTO DI MESSA IN SICUREZZA DEL TERRITORIO A RISCHIO
IDRAULICO LUNGO LA STRADA VIA FLAVIO GIOIA
CUP: F66J2000040001

PROGETTO ESECUTIVO
PIANO STRALCIO AUTORITA' DI BACINO

ELABORATO TAV. 3.6	DESTRA SELE: STRALCIO DELLA CARTA RISCHIO IDRAULICO	Scala: 1:10.000 Cod.: 06-2022
-----------------------	--------------------------------------------------------	----------------------------------

R.T.P. :
ing. Alfredo Luongo (Capogruppo)

DOTT. ING. LUONGO ALFREDO
ING. LUONGO ALFREDO
ING. LUONGO ALFREDO
ING. LUONGO ALFREDO
ING. LUONGO ALFREDO

Il R.U.P. - D.E.C. :
ing. Danila D'Angelo
(Responsabile del Settore Lavori Pubblici,
Manutenzione e Infrastrutture)

0	Novembre 2022	Emissione	R. Piccolo	A. Luongo	A. Luongo
Revisione	Data	Descrizione	Elaborato	Verificato	Approvato

Questo elaborato è di proprietà del tecnico progettista e non può essere riprodotto o divulgato a terzi senza autorizzazione scritta ai sensi della Legge 22.04.1984 e art. 2575 e sgg. del C.C.