

LEGENDA VINCOLI  
AUTORITA' DI BACINO

S.P. 275  
(Area oggetto di intervento)


Pericolosità da Frana	Assente
Rischio da Frana	Assente
Fasce Fluviali	Assente
Aree Inondabili	Assente
Rischio Idraulico	Assente

VIABILITA' COMUNALE  
(Area oggetto di intervento)

Pericolosità da Frana	Assente
Rischio da Frana	Assente
Fasce Fluviali	Assente
Aree Inondabili	Assente
Rischio Idraulico	Assente

LEGENDA

	S.P. 175 (Litoranea)
	S.P. 417 (Aversana)
	Linea F.S.
	S.S. 18
	Autostrada A3 Sa/Rc
	Via Flavio Gioia

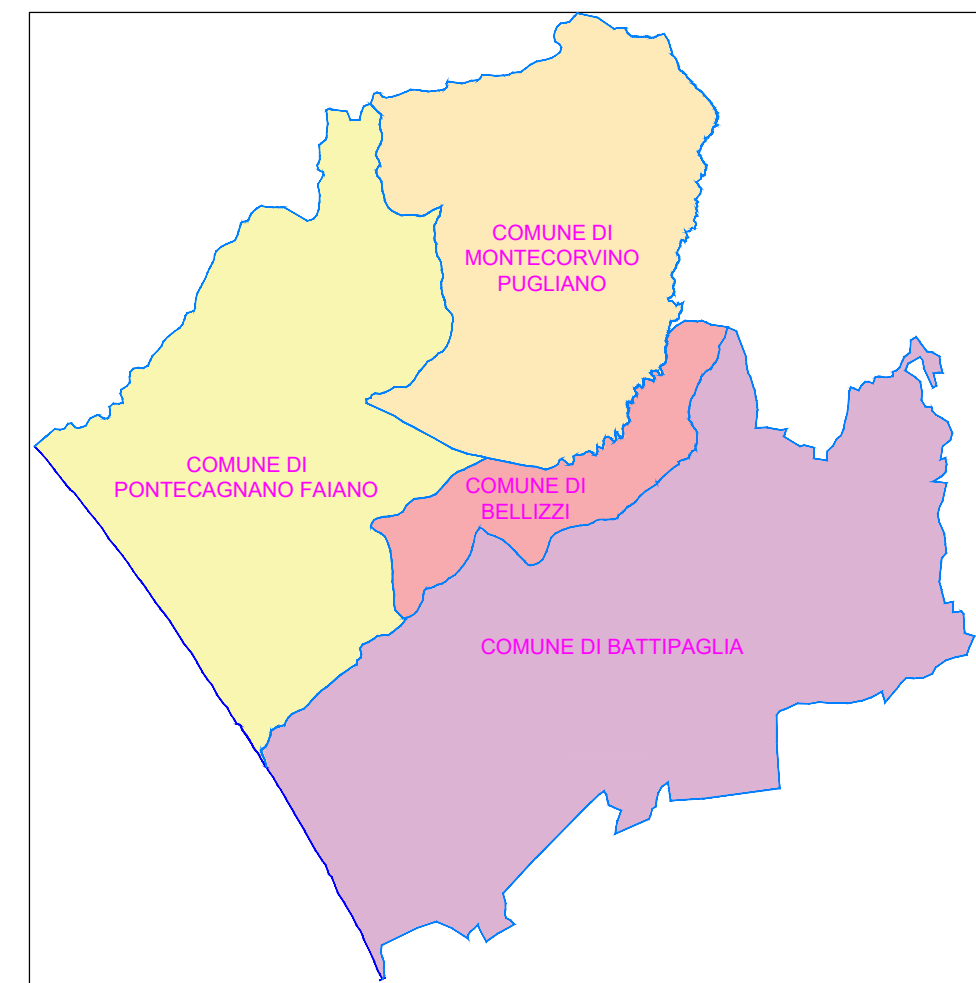

Il Capo del Dipartimento per gli affari interni e territoriali del Ministero dell'Interno  
Il Capo del Dipartimento della Ragioneria generale dello Stato del Ministero dell'economia e delle finanze



COMUNE DI PONTECAGNANO FAIANO  
(Provincia di Salerno)


INTERVENTI DI MESSA IN SICUREZZA DEL TERRITORIO  
A RISCHIO IDRAULICO SU AREE COMUNALI  
**LOTTO 5: INTERVENTO DI MESSA IN SICUREZZA DEL TERRITORIO A RISCHIO IDRAULICO LUNGO LA STRADA VIA FLAVIO GIOIA**  
CUP: F66J2000040001



PROGETTO ESECUTIVO  
PIANO STRALCIO AUTORITA' DI BACINO

ELABORATO TAV. 3.8	DESTRA SELE: STRALCIO DELLA CARTA FASCE FLUVIALI	Scala: 1:10.000 Cod.: 06-2022
-----------------------	---	----------------------------------

R.T.P.:  
ing. Alfredo Luongo (Capogruppo)  
Studio SAIPROGETTI Arch. e Ing. Associati  
Dott. Agronomo Carmine Maisto  
Dott. Geologo Mariateresa Bassi  
ing. Antonio Urti

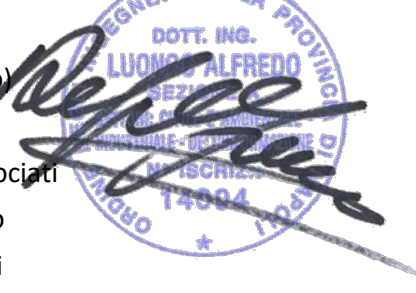

Il R.U.P. - D.E.C.:  
ing. Danila D'Angelo  
(Responsabile del Settore Lavori Pubblici, Manutenzione e Infrastrutture)

0	Novembre 2022	Emissione	R. Piccolo	A. Luongo	A. Luongo
Revisione	Data	Descrizione	Elaborato	Verificato	Approvato

Questo elaborato è di proprietà del tecnico progettista e non può essere riprodotto o divulgato a terzi senza autorizzazione scritta ai sensi della Legge 22.04.1984 e art. 2575 e sgg. del C.C.