
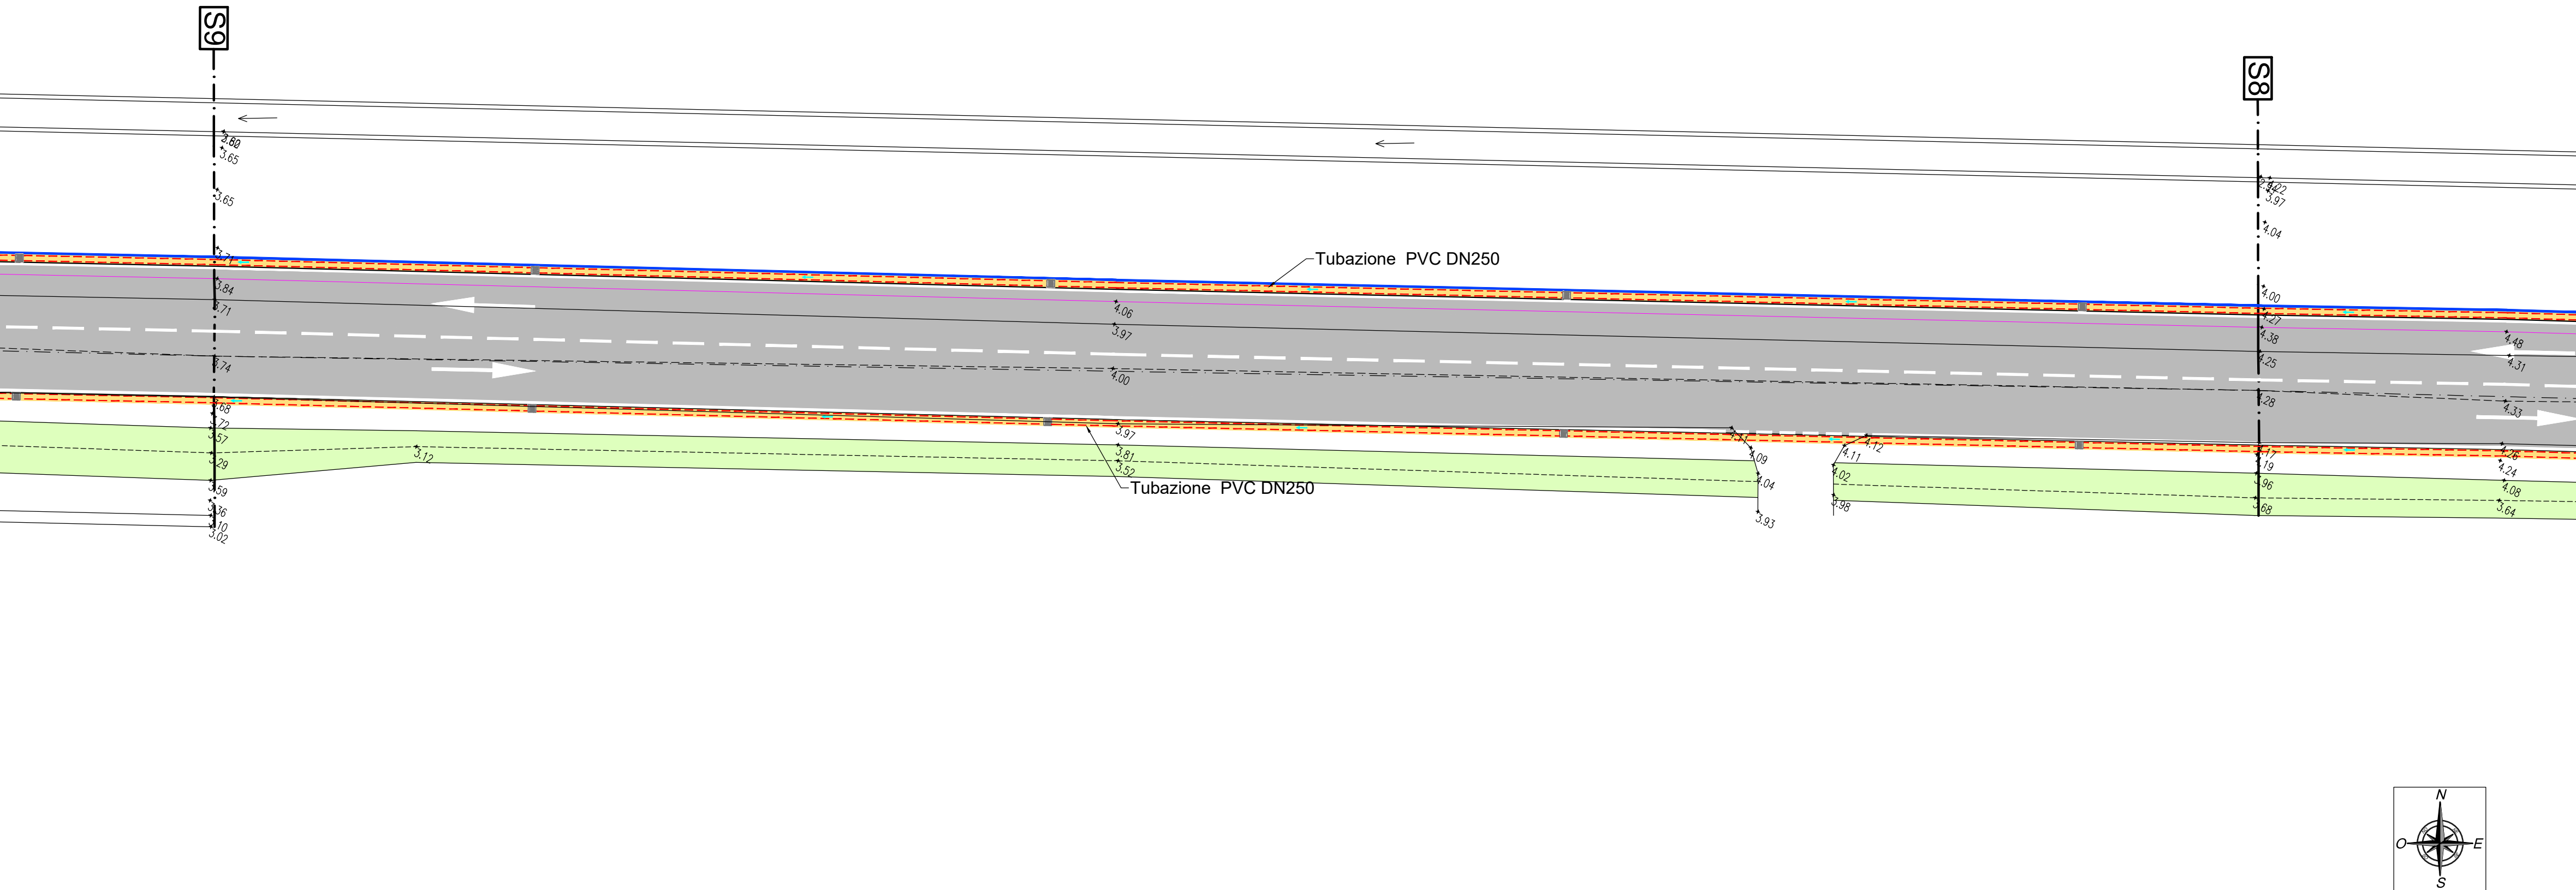


**LEGENDA**

- PAVIMENTAZIONE STRADALE
- SEGNALETICA ORIZZONTALE
- CUNETTA LATERALE
- BARRIERA LATERALE H1
- CADITOIA+POZZETTI PREFABBRICATI
- TUBAZIONE PVC DN250
- TUBAZIONE PVC DN315
- PULIZIA FOSSO
- MATERASSO TIPO RENO (Sp 20 cm)

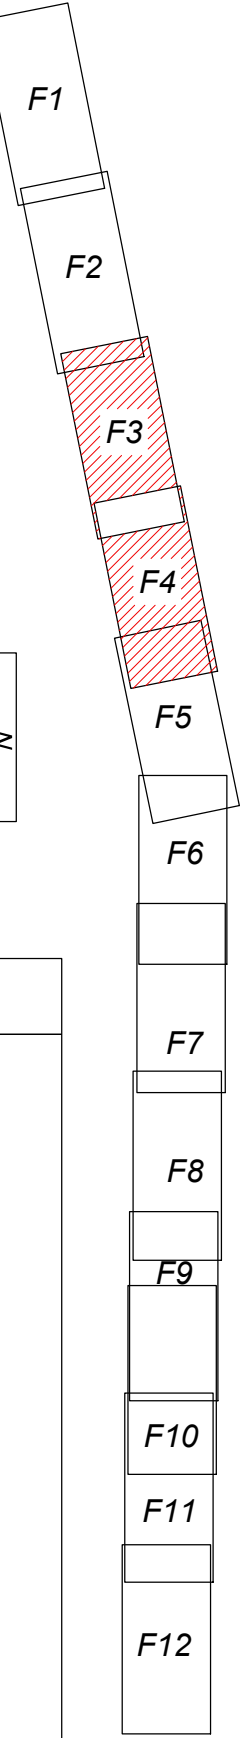

Il Capo del Dipartimento per gli affari interni e territoriali del Ministero dell'Interno

Il Capo del Dipartimento della Ragioneria generale dello Stato del Ministero dell'economia e delle finanze

**COMUNE DI PONTECAGNANO FAIANO**  
(Provincia di Salerno)

**INTERVENTI DI MESSA IN SICUREZZA DEL TERRITORIO A RISCHIO IDRAULICO SU AREE COMUNALI**

**LOTTO 5: INTERVENTO DI MESSA IN SICUREZZA DEL TERRITORIO A RISCHIO IDRAULICO LUNGO LA STRADA VIA FLAVIO GIOIA**

CUP: F66J20000400001

**PROGETTO ESECUTIVO**

<b>ELABORATO</b> <b>TAV. 5.1.2</b>	<b>STATO DI PROGETTO - PLANIMETRIA CON INDICAZIONE DEGLI INTERVENTI (Parte 2)</b>	<b>Scala: 1:200</b> <b>Cod.: 06-2022</b>
---------------------------------------	---	---

R.T.P. :  
ing. Alfredo Luongo (Capogruppo)

Studio SAIPROGETTI Arch. e Ing. Associati  
Dott. Agronomo Carmine Maisto  
Dott. Geologo Mariateresa Bassi  
ing. Antonio Urti

Il R.U.P. - D.E.C. :  
ing. Danila D'Angelo  
(Responsabile del Settore Lavori Pubblici, Manutenzione e Infrastrutture)

0	Novembre 2022	Emissione	R. Piccolo	A. Luongo	A. Luongo
Revisione	Data	Descrizione	Elaborato	Verificato	Approvato

Questo elaborato è di proprietà del tecnico progettista e non può essere riprodotto o divulgato a terzi senza autorizzazione scritta ai sensi della Legge 22.04.1941 e art. 2975 e sgg. del C.C.