

LEGENDA

PAVIMENTAZIONE STRADALE

SEGNALETICA ORIZZONTALE

CUNETTA LATERALE

BARRIERA LATERALE H1



CADITOIA+POZZETTI PREFABBRICATI

TUBAZIONE PVC DN250

TUBAZIONE PVC DN315

PULIZIA FOSSO

MATERASSO TIPO RENO (Sp 20 cm)

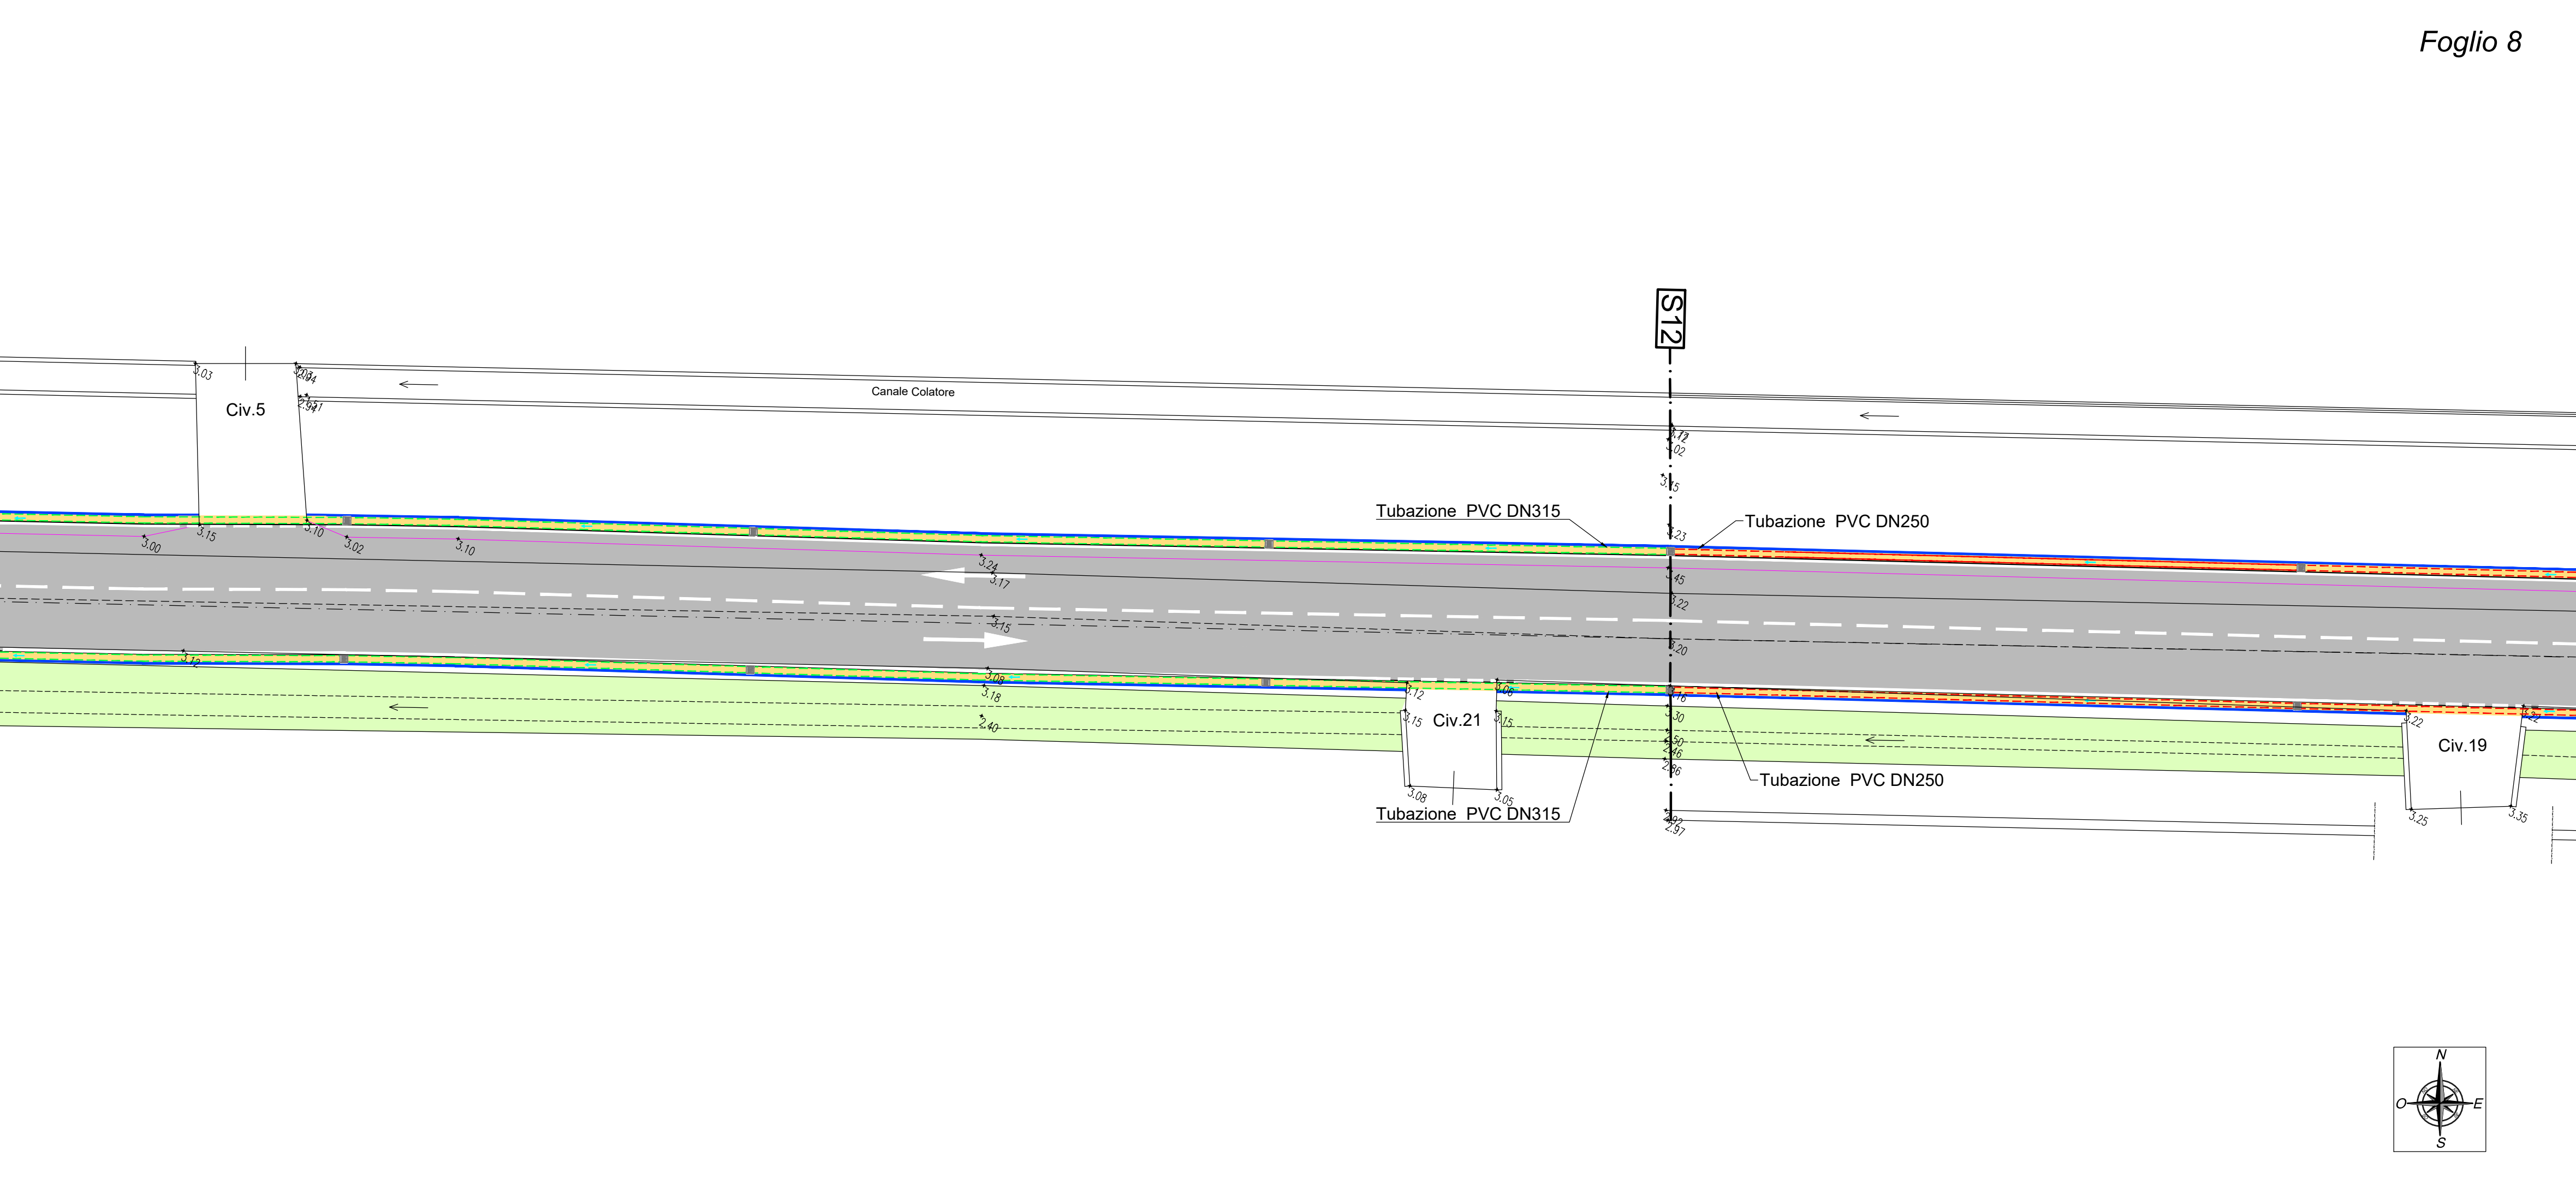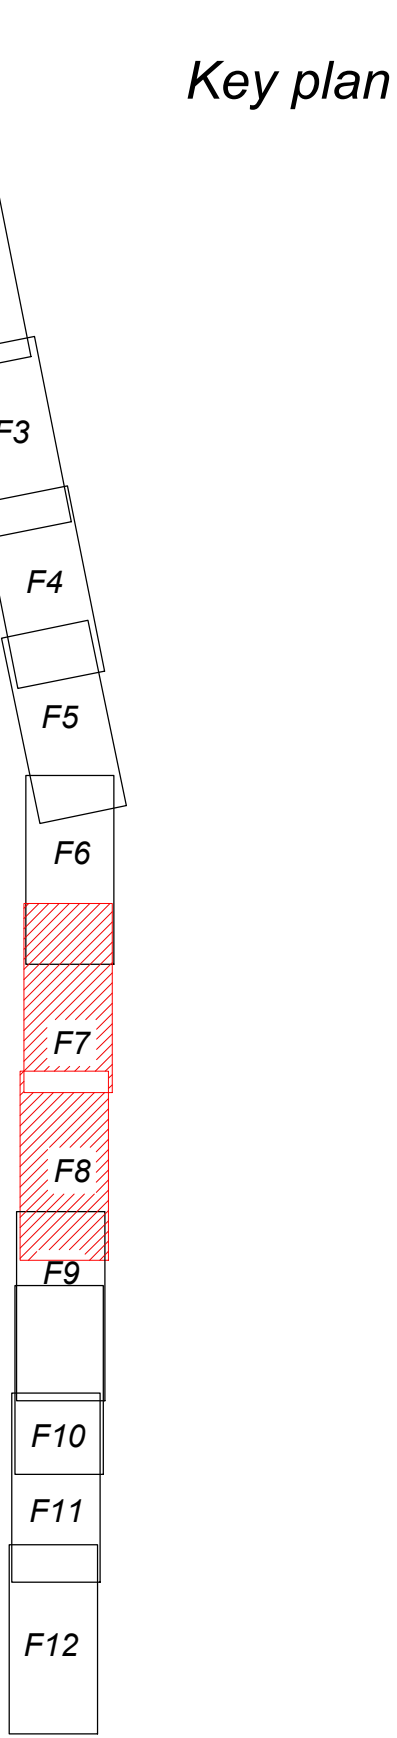

Finanziato dall'Unione europea

Il Capo del Dipartimento per gli affari interni e territoriali del Ministero dell'Interno

Il Capo del Dipartimento della Ragioneria generale dello Stato del Ministero dell'economia e delle finanze

REGIONE CAMPANIA

provincia salerno

COMUNE DI PONTECAGNANO FAIANO

(Provincia di Salerno)

INTERVENTI DI MESSA IN SICUREZZA DEL TERRITORIO A RISCHIO IDRAULICO SU AREE COMUNALI

LOTTO 5: INTERVENTO DI MESSA IN SICUREZZA DEL TERRITORIO A RISCHIO IDRAULICO LUNGO LA STRADA VIA FLAVIO GIOIA

CUP: F66J20000400001

PROGETTO ESECUTIVO

ELABORATO

TAV. 5.1.4

STATO DI PROGETTO - PLANIMETRIA CON INDICAZIONE DEGLI INTERVENTI (Parte 4)

Scala: 1:200

Cod.: 06-2022

R.T.P. :
ing. Alfredo Luongo (Capogruppo)

DOTT. ING. LUONGO ALFREDO

Il R.U.P. - D.E.C. :
ing. Danila D'Angelo
(Responsabile del Settore Lavori Pubblici, Manutenzione e Infrastrutture)

Studio SAIPROGETTI Arch. e Ing. Associati
Dott. Agronomo Carmine Maisto
Dott. Geologo Mariateresa Bassi
ing. Antonio Urto

0	Novembre 2022	Emissione	R. Piccolo	A. Luongo	A. Luongo
Revisione	Data	Descrizione	Elaborato	Verificato	Approvato

Questo elaborato è di proprietà del tecnico progettista e non può essere riprodotto o divulgato a terzi senza autorizzazione scritta ai sensi della Legge 22/04/1941 e art. 2975 e sgg. del C.C.