
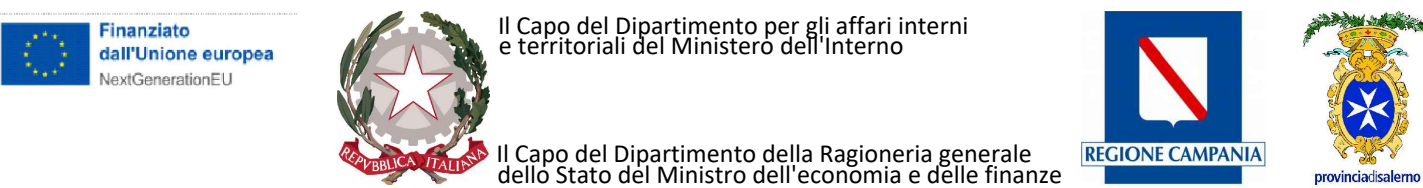
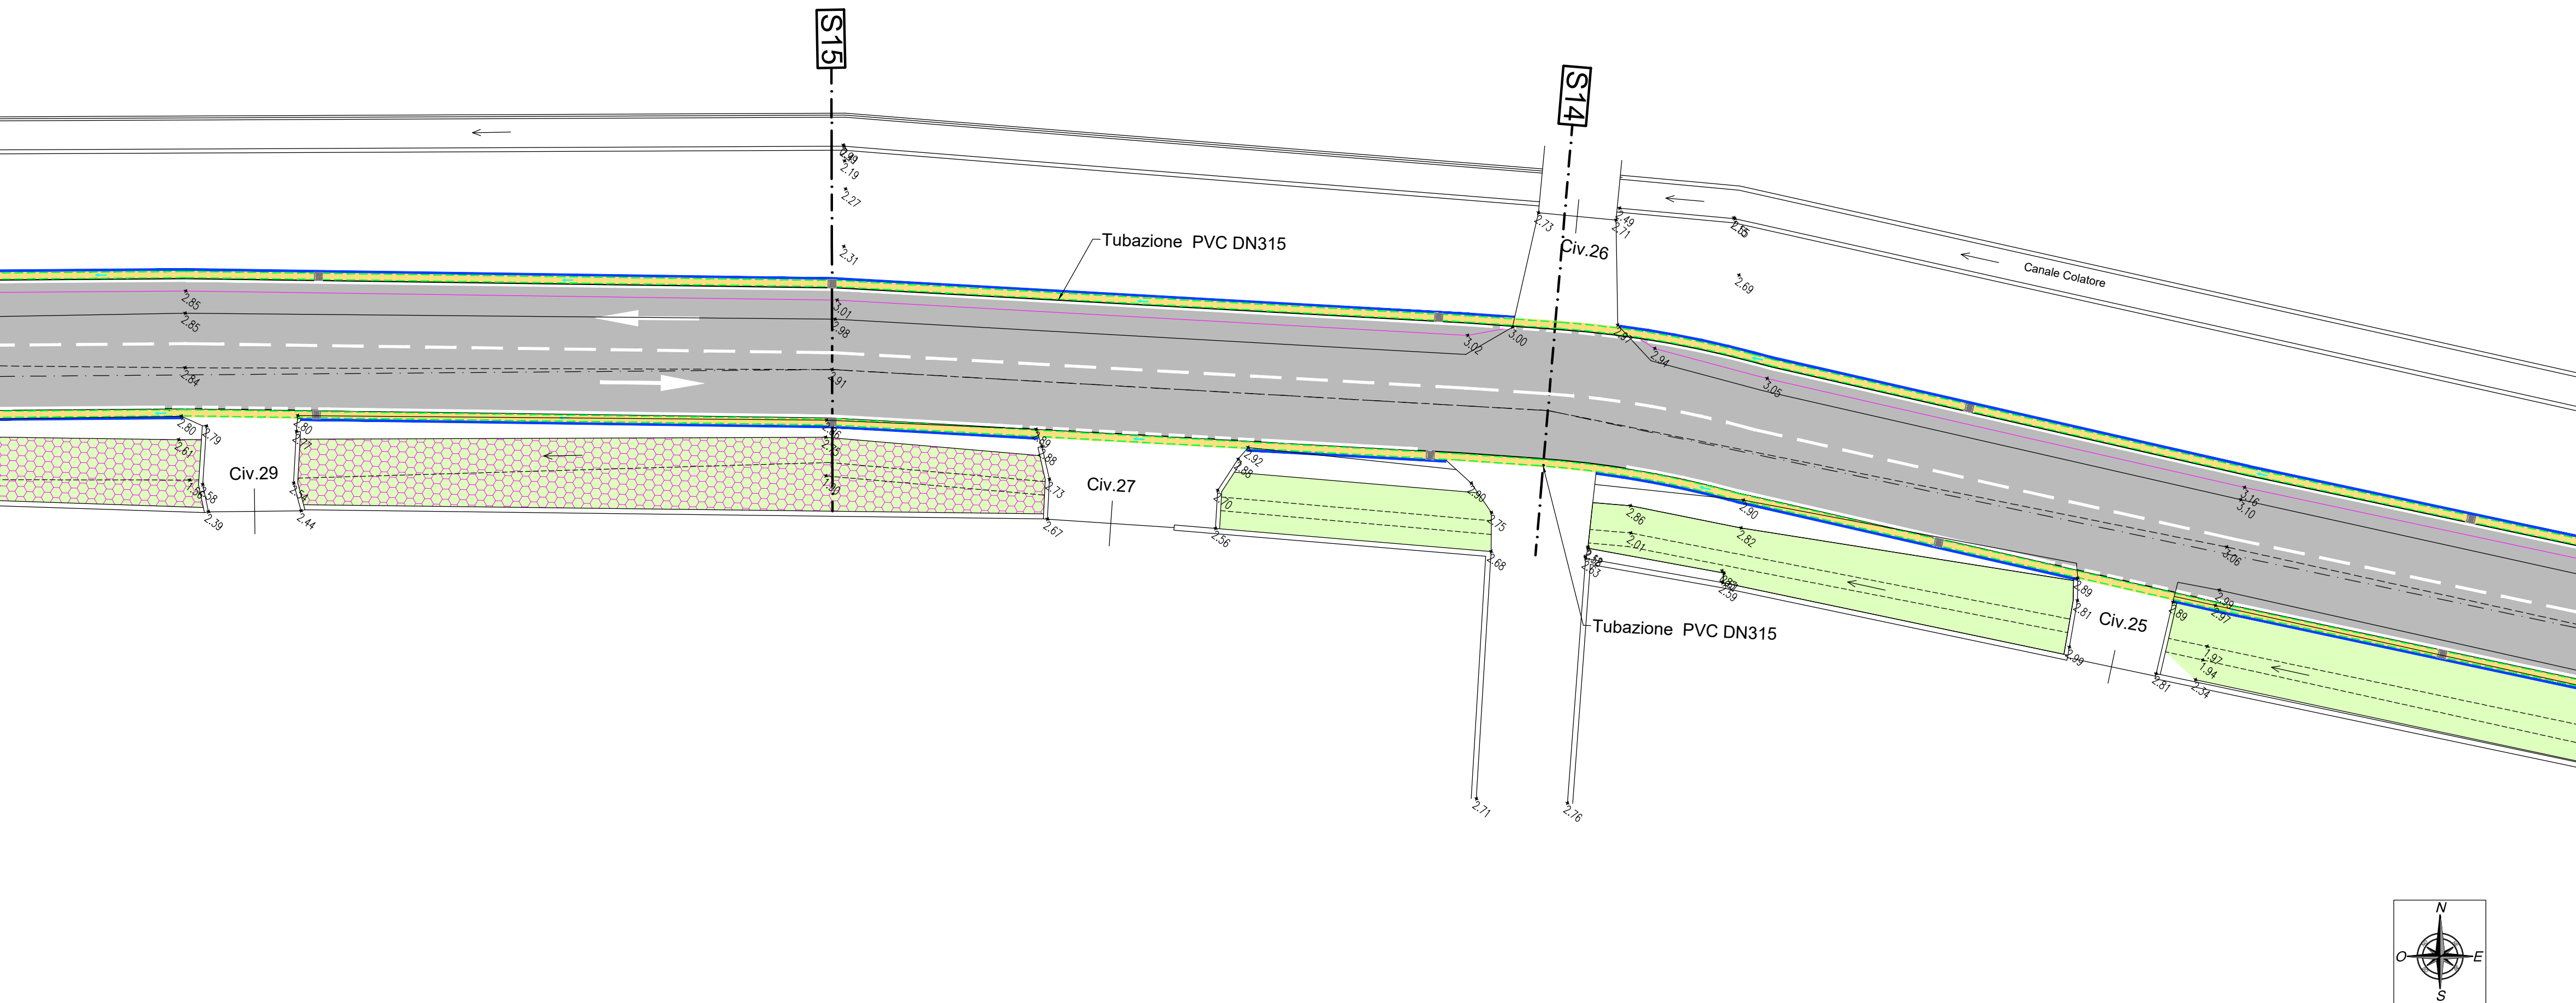


LEGENDA

- PAVIMENTAZIONE STRADALE
- SEGNALETICA ORIZZONTALE
- CUNETTA LATERALE
- BARRIERA LATERALE H1
- CADITOIA+POZZETTI PREFABBRICATI
- TUBAZIONE PVC DN250
- TUBAZIONE PVC DN315
- PULIZIA FOSSO
- MATERASSO TIPO RENO (Sp 20 cm)

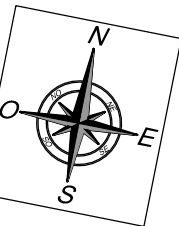

COMUNE DI PONTECAGNANO FAIANO  
(Provincia di Salerno)

INTERVENTI DI MESSA IN SICUREZZA DEL TERRITORIO  
A RISCHIO IDRAULICO SU AREE COMUNALI  
**LOTTO 5: INTERVENTO DI MESSA IN SICUREZZA DEL TERRITORIO A RISCHIO  
IDRAULICO LUNGO LA STRADA VIA FLAVIO GIOIA**  
CUP: F66J20000400001



PROGETTO ESECUTIVO

ELABORATO TAV. 5.1.5	STATO DI PROGETTO - PLANIMETRIA CON INDICAZIONE DEGLI INTERVENTI (Parte 5)	Scala: 1:200 Cod.: 06-2022
-------------------------	--	-------------------------------

R.T.P. :  
ing. Alfredo Luongo (Capogruppo)

Il R.U.P. - D.E.C. :  
ing. Danila D'Angelo  
(Responsabile del Settore Lavori Pubblici,  
Manutenzione e Infrastrutture)

Studio SAIPROGETTI Arch. e Ing. Associati  
Dott. Agronomo Carmine Maisto  
Dott. Geologo Mariateresa Bassi  
ing. Antonio Urti

0	Novembre 2022	Emissione	R. Piccolo	A. Luongo	A. Luongo
Revisione	Data	Descrizione	Elaborato	Verificato	Approvato