




SEZIONE N.: C5  
Dist. Prog. : 81.91

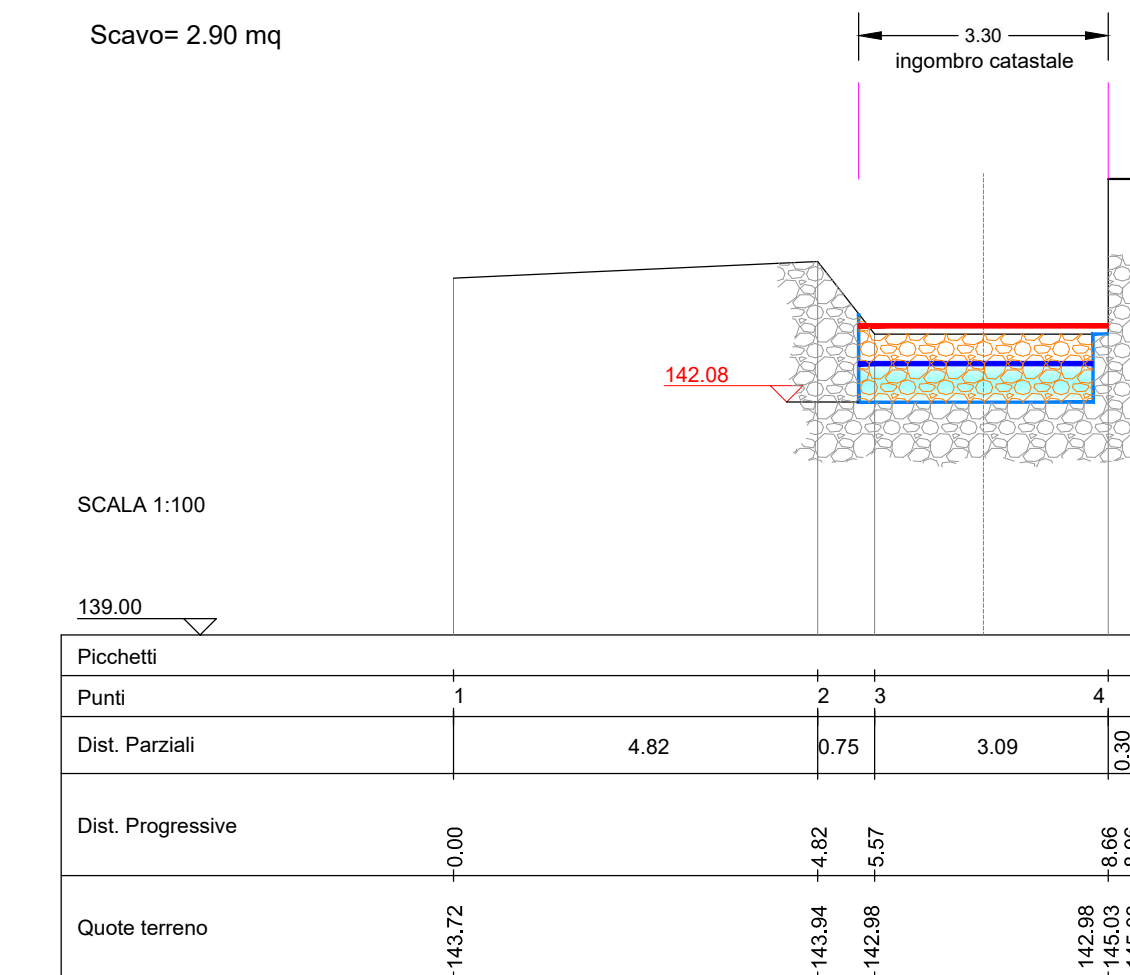


SEZIONE N.: C6  
Dist. Prog. 108.00

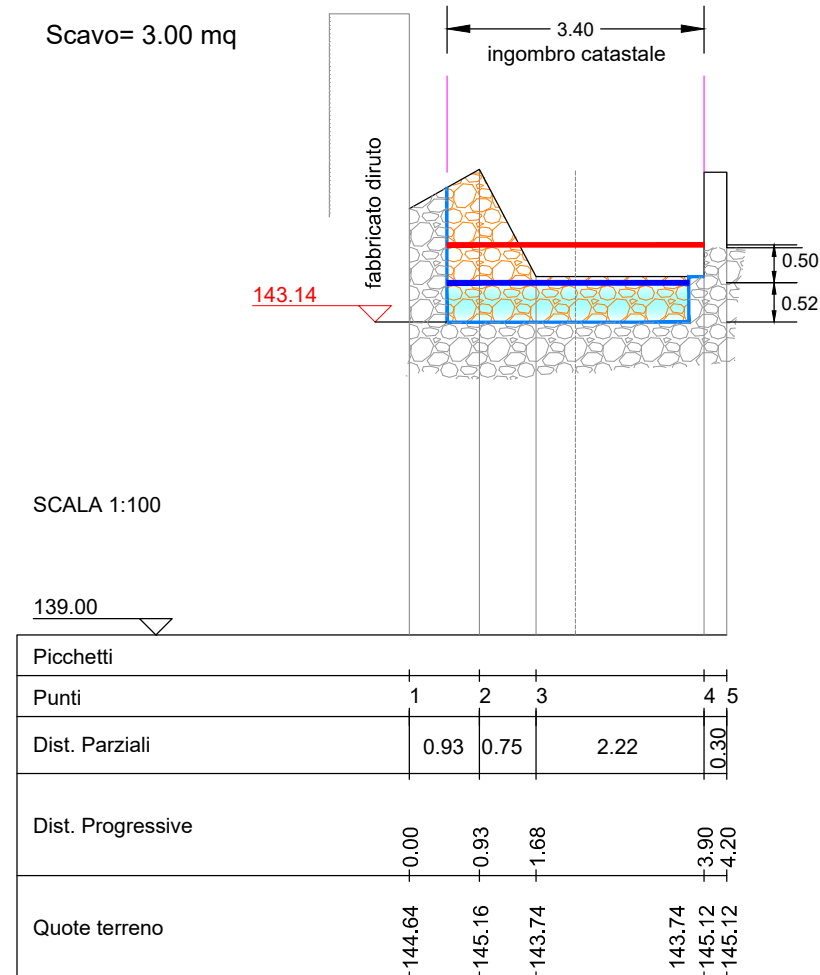


SEZIONE N.: C7  
Dist. Prog. 118.03

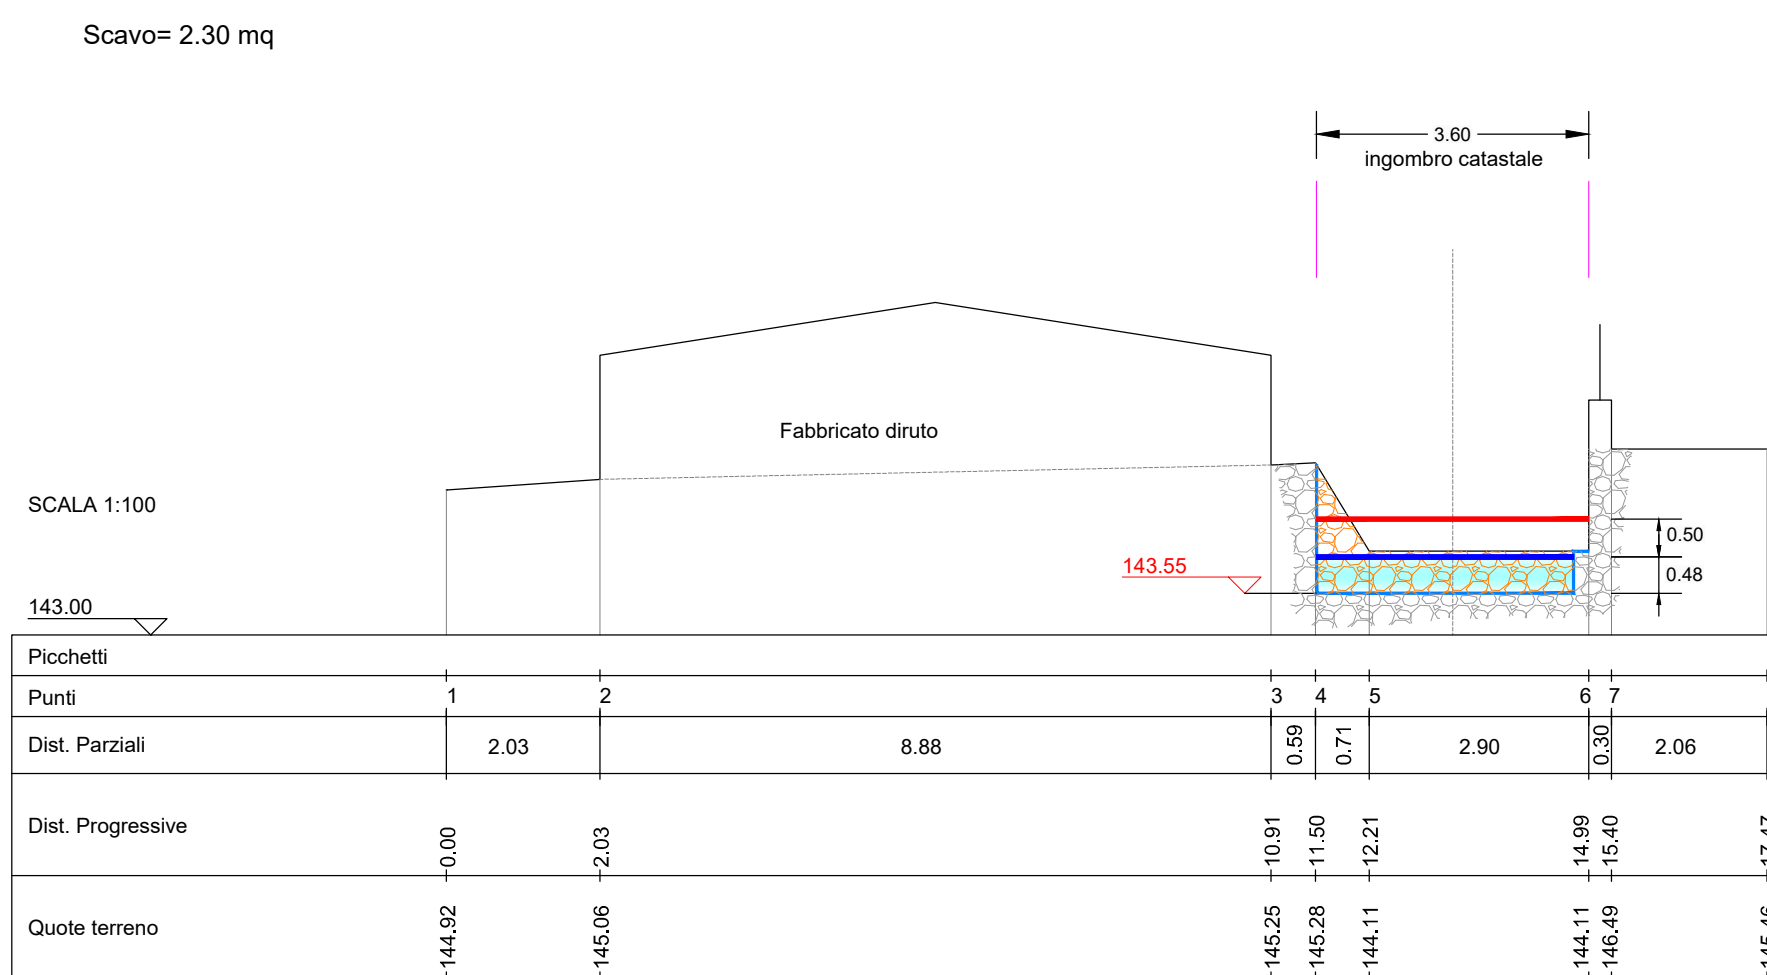


SEZIONE N.: C8  
Dist. Prog. 133.76

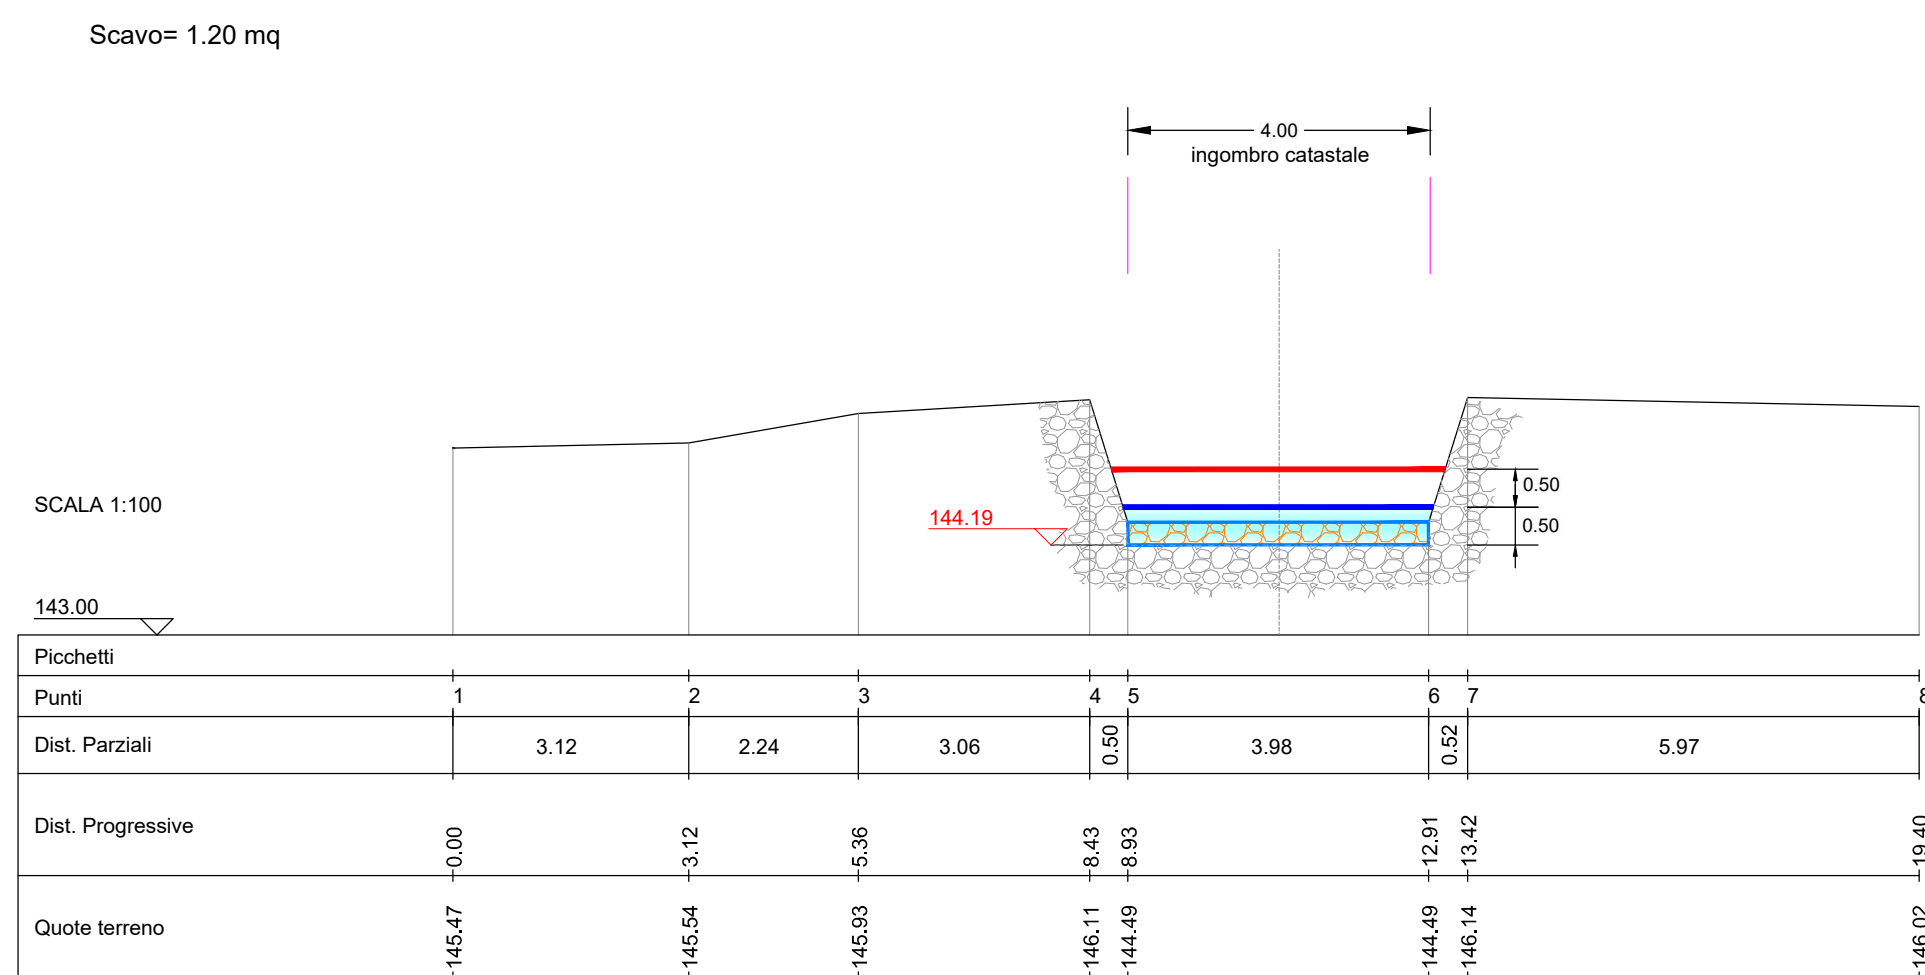


SEZIONE N.: C9  
Dist. Prog. 160.31

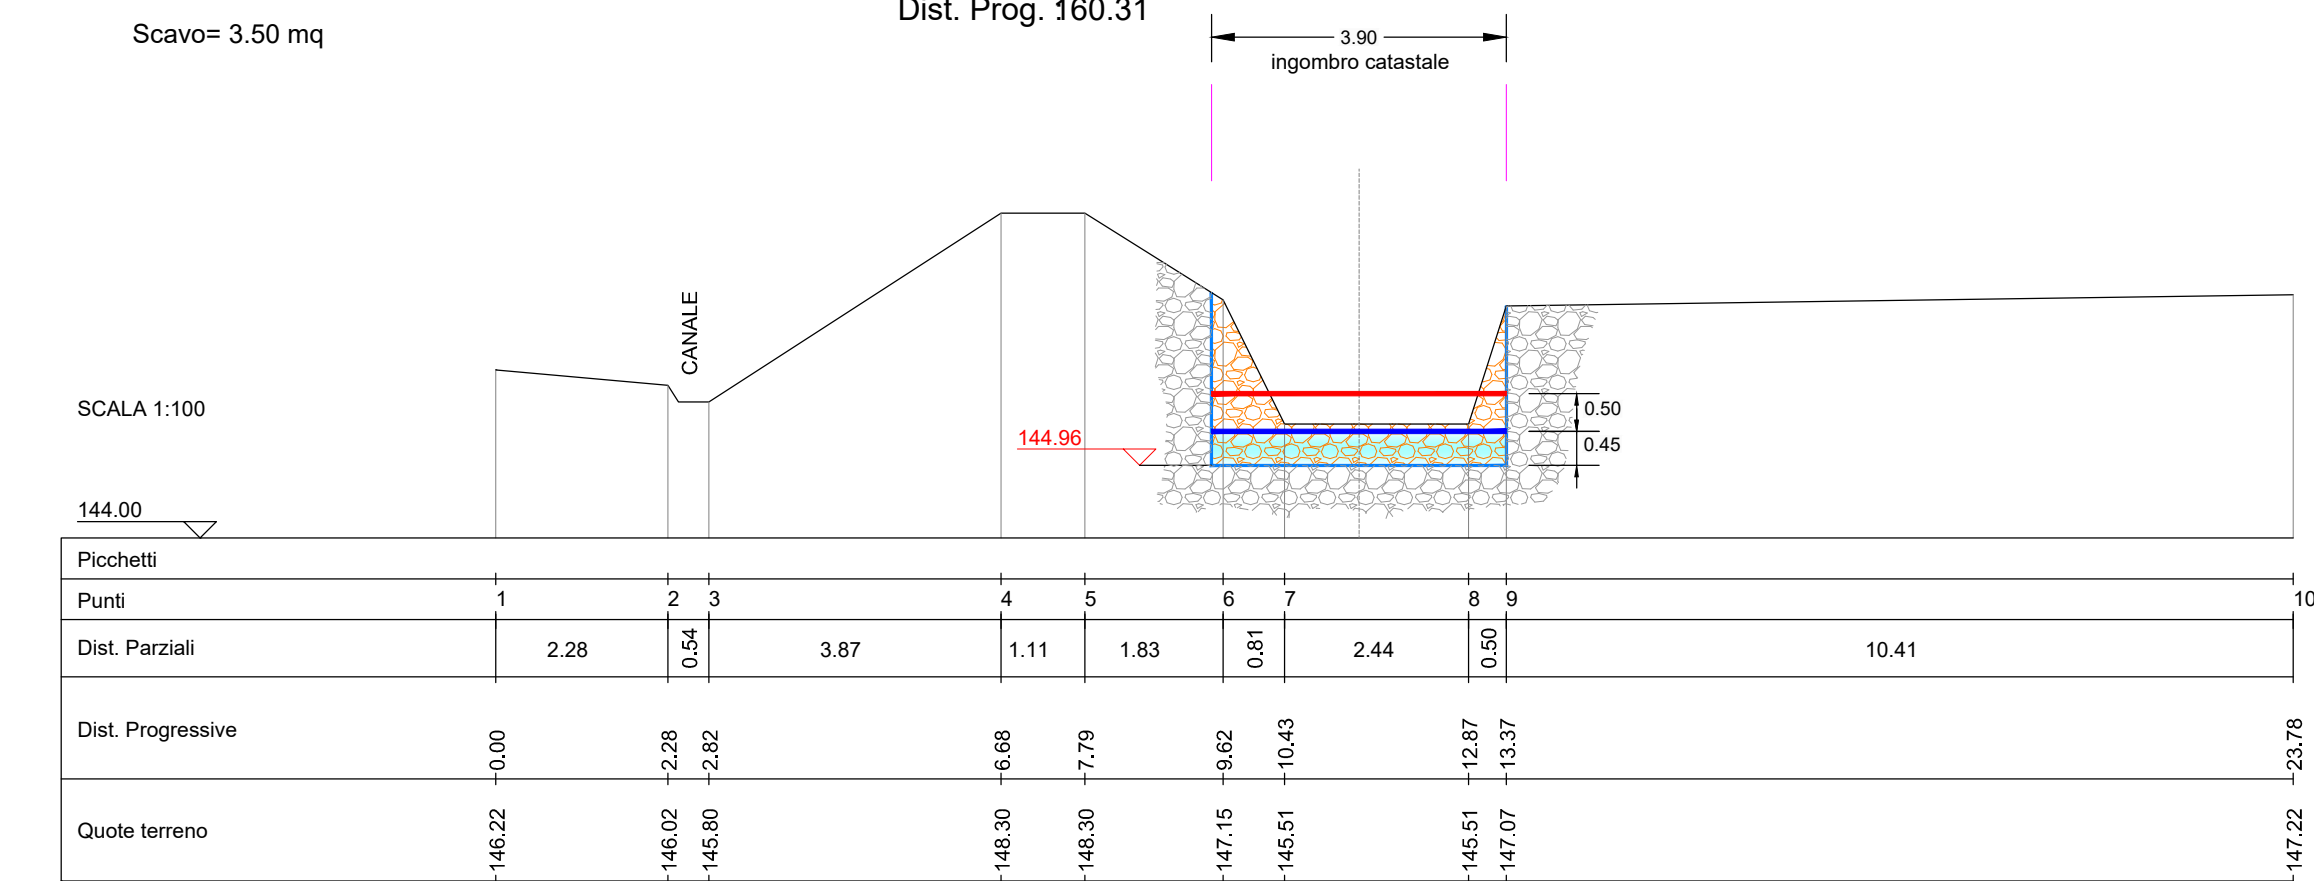


SEZIONE N.: C10  
Dist. Prog. : 182.19

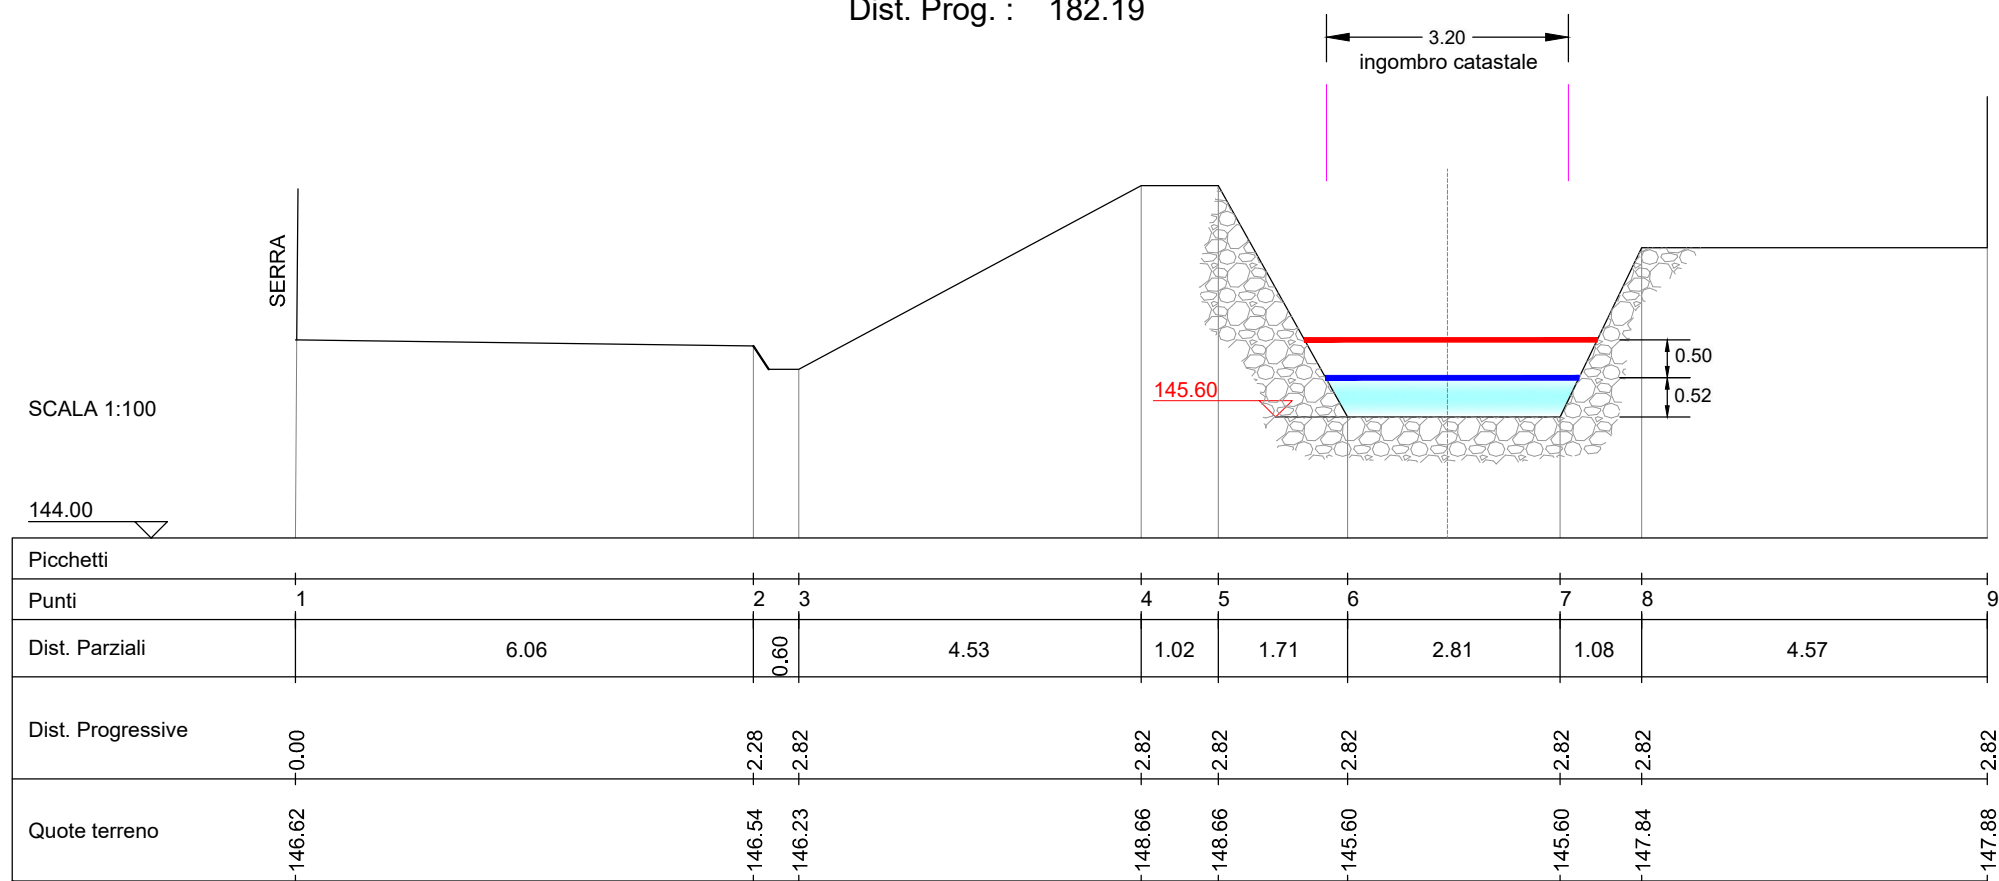


SEZIONE N.: C11  
Dist. Prog. : 207.94

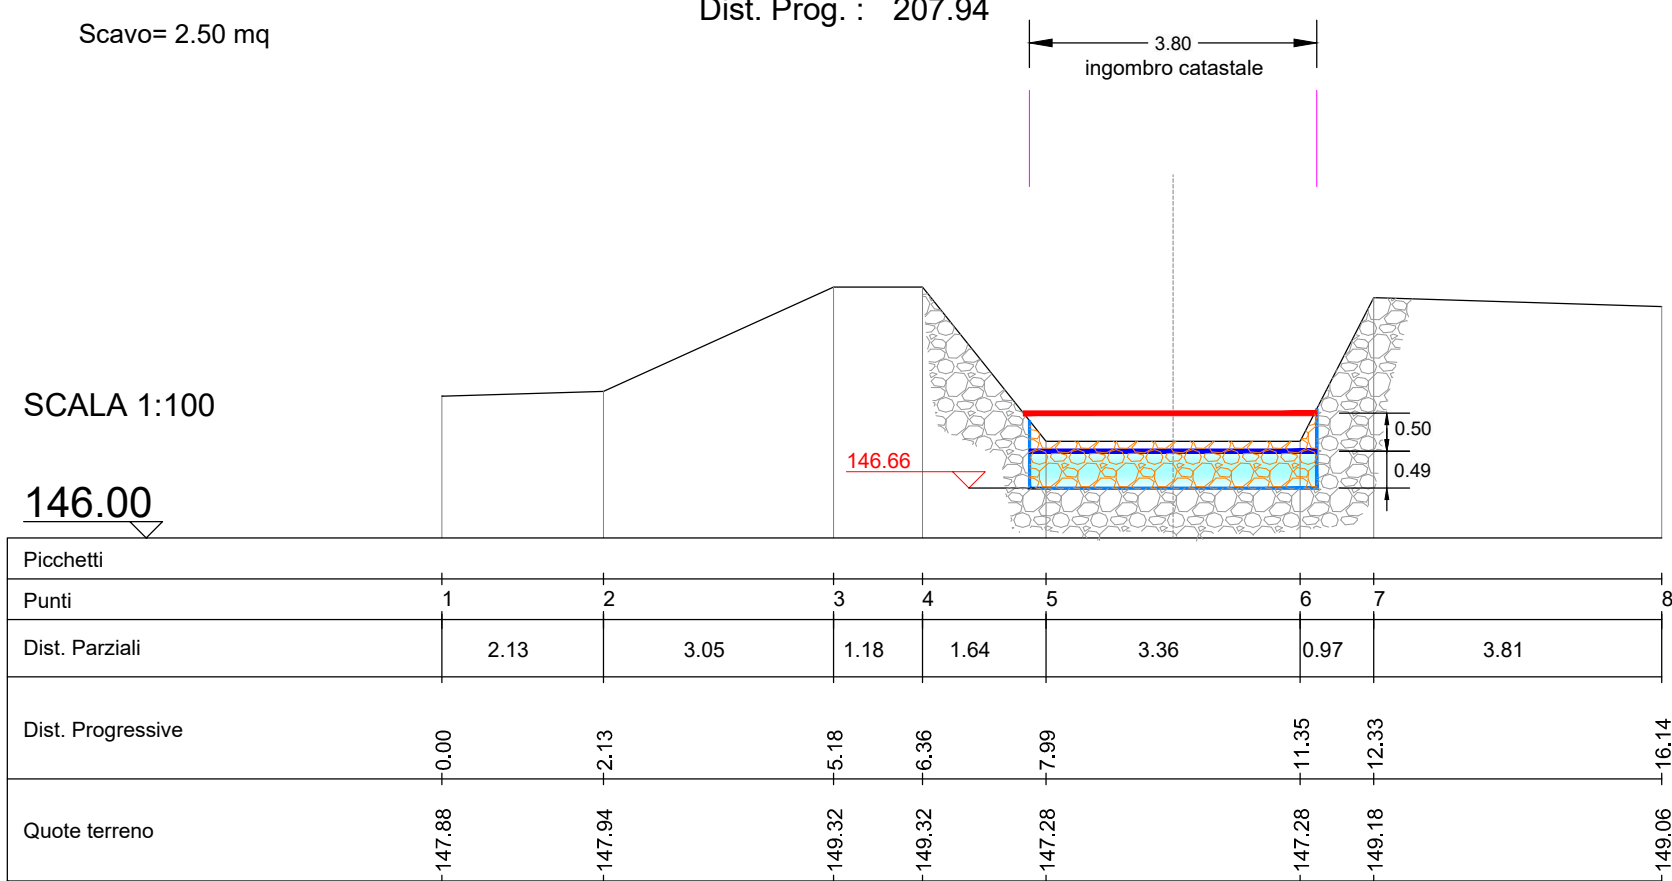


SEZIONE N.: C12  
Dist. Prog. : 236.03

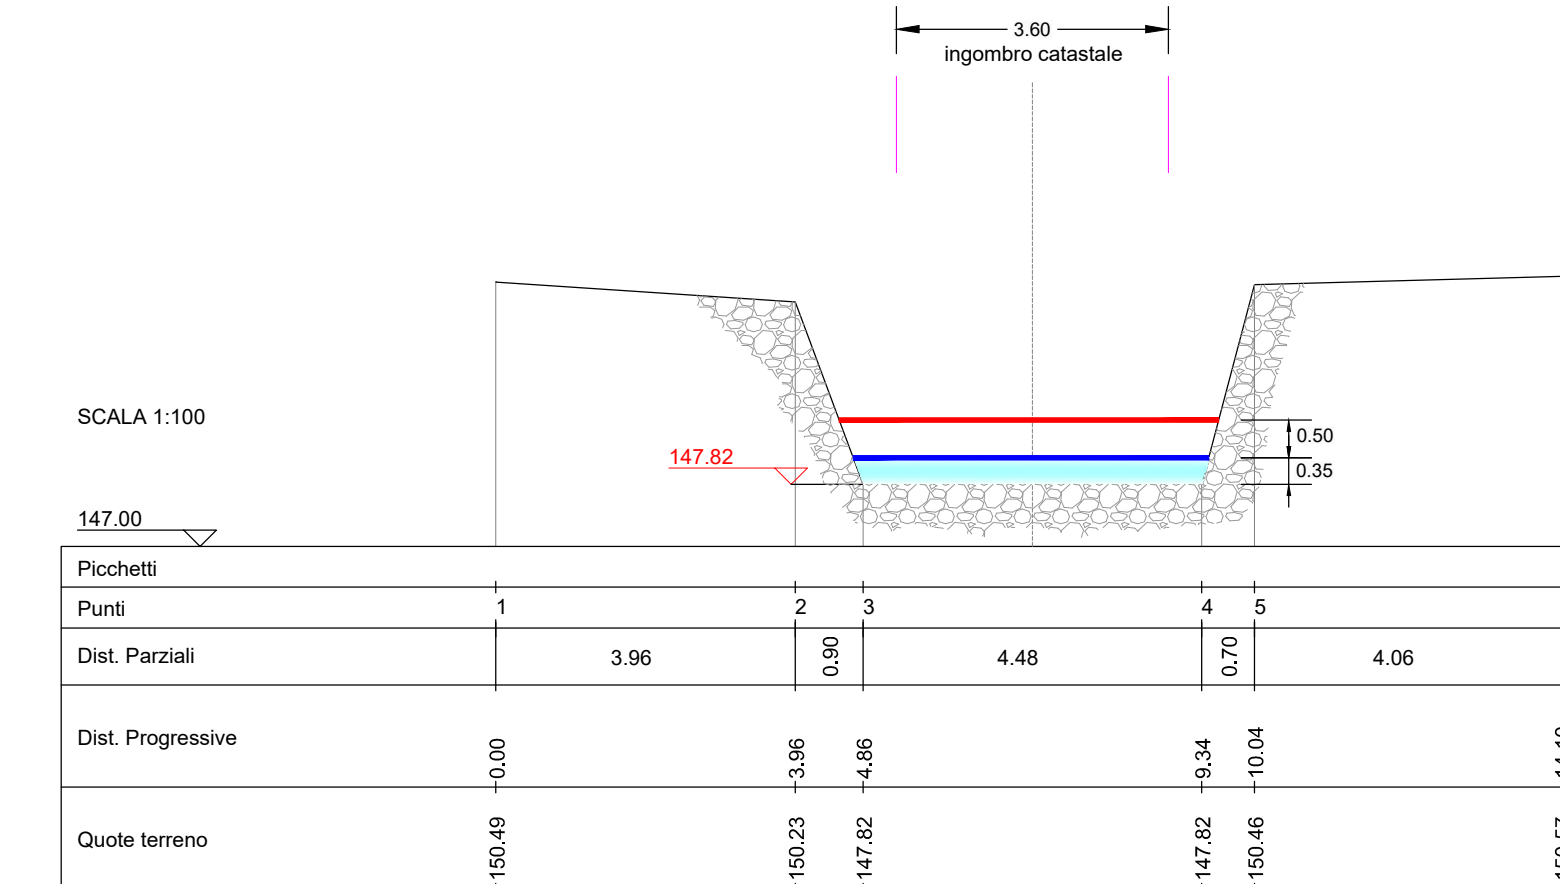

SEZIONE N.: C13  
Dist. Prog. : 260.55

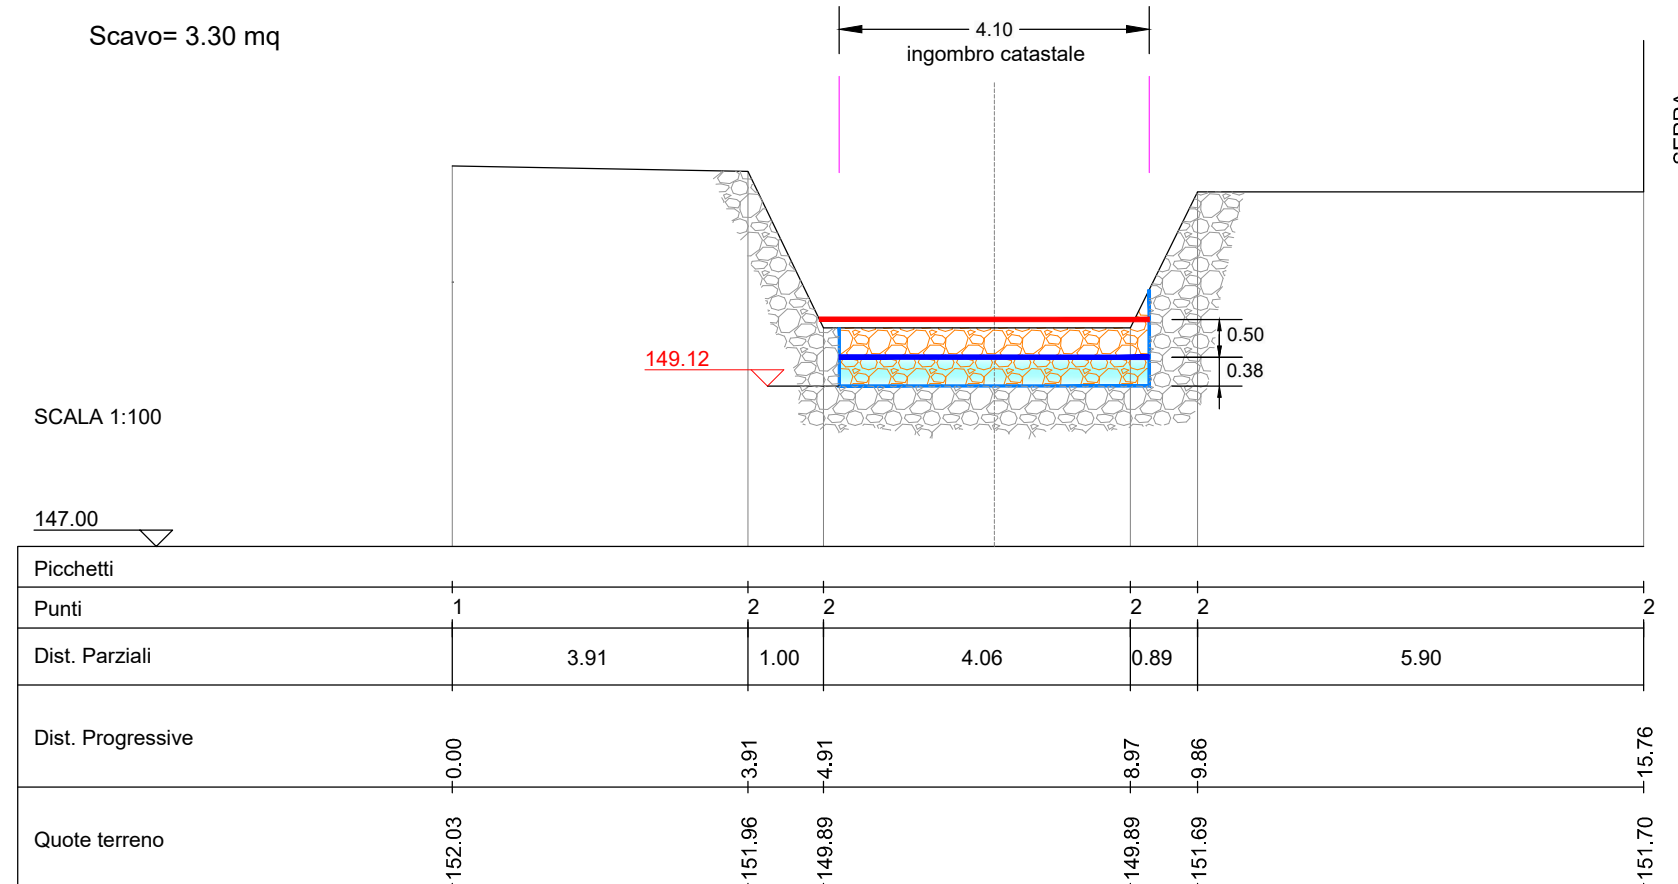

SEZIONE N.: C14  
Dist. Prog. : 282.21

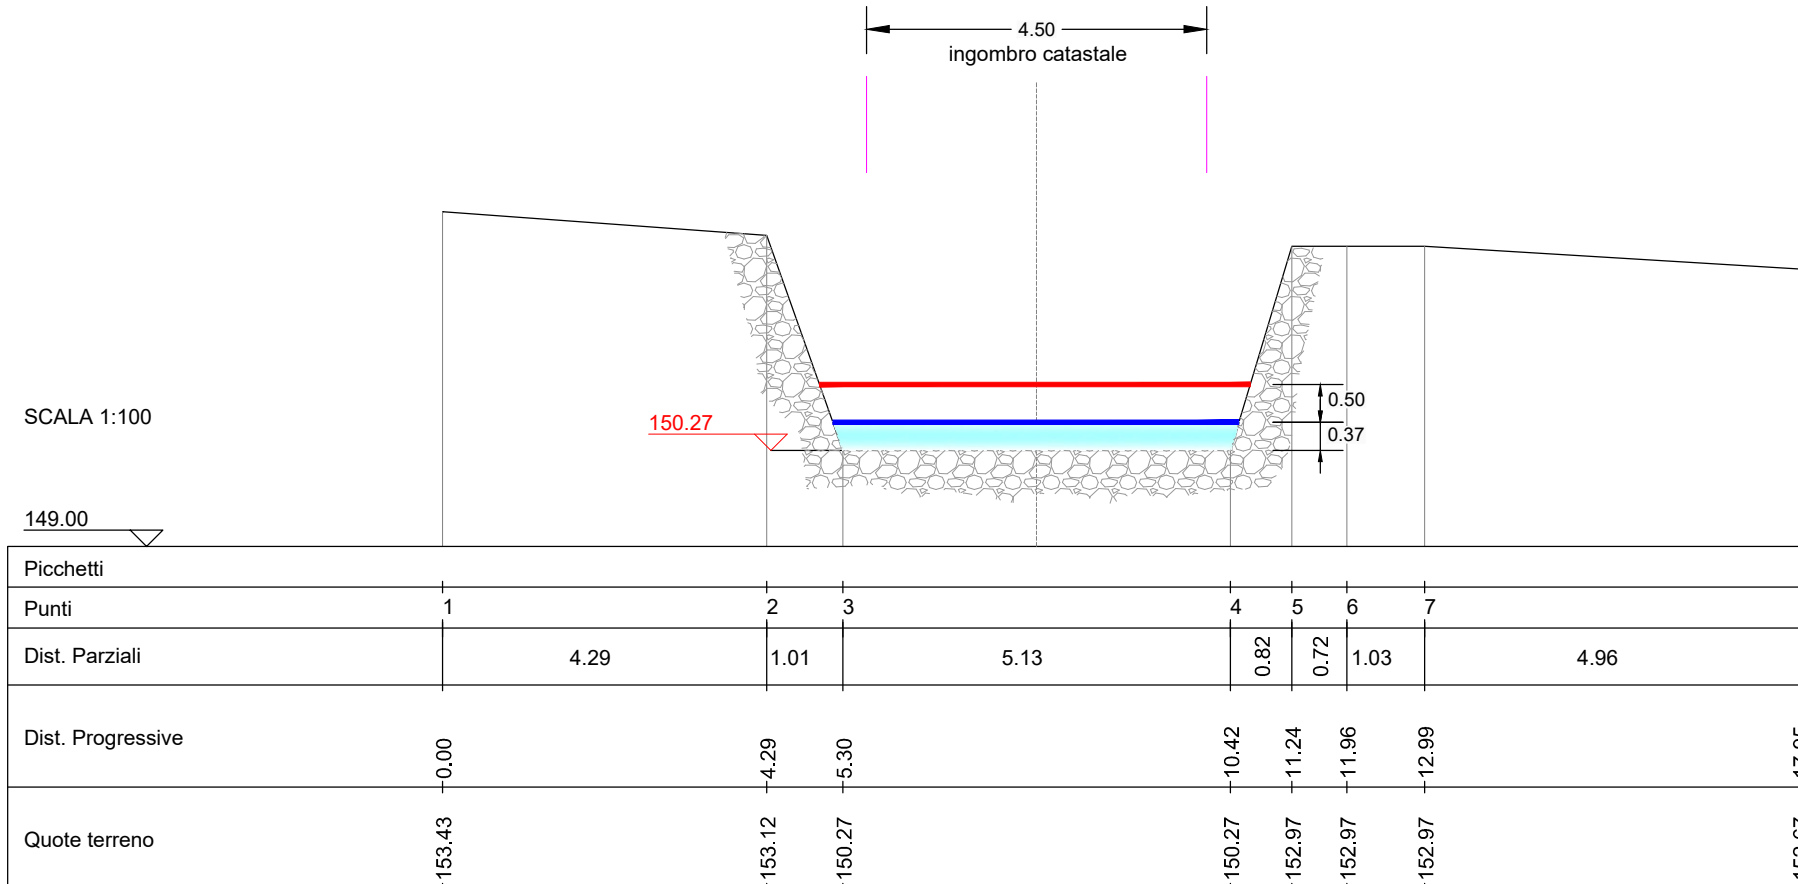

Finanziato dall'Unione europea

NextGenerationEU

Il Capo del Dipartimento per gli affari interni e territoriali del Ministero dell'Interno

Il Capo del Dipartimento della Ragioneria generale dello Stato del Ministro dell'economia e delle finanze

REGIONE CAMPANIA

provinciale

COMUNE DI PONTECAGNANO FAIANO

(Provincia di Salerno)

INTERVENTI DI MESSA IN SICUREZZA DEL TERRITORIO A RISCHIO IDRAULICO SU AREE COMUNALI

LOTTO 3: INTERVENTO DI MESSA IN SICUREZZA DEL TERRITORIO A RISCHIO IDRAULICO LUNGO LE STRADE DEL CENTRO ABITATO DI FAIANO

CUP: F66J2000010001

PROGETTO ESECUTIVO

ELABORATO  
TAV. 5.1.3

STATO DI PROGETTO  
SEZIONI TRASVERSALI DEL CANALE FRESTOLA

Scala: 1:100  
Cod.: 05-2022

R.T.P. :  
ing. Alfredo Luongo (Capogruppo)

Il R.U.P. - D.E.C. :  
ing. Danila D'Angelo  
(Responsabile del Settore Lavori Pubblici, Manutenzione e Infrastrutture)

Studio SAIPROGETTI Arch. e Ing. Associati  
Dott. Geologo Mariateresa Bassi  
ing. Antonio Urli

PROF. ING. LUIGI ALFREDO

14504

14504

14504

14504

0	Novembre 2022	Emissione	R. Piccolo	A. Luongo	A. Luongo
Revisione	Data	Descrizione	Elaborato	Verificato	Approvato

Questo elaborato è di proprietà del tecnico progettista e non può essere riprodotto o divulgato a terzi senza autorizzazione scritta ai sensi della Legge 22.04.1941 e art. 2575 e sgg. del C.C.