


LEGENDA	
	zone di rispetto e vincolo
B₁	residenziale completamento concessione diretta
B₂	residenz. ai complet. L. 94/82
	residenziale P.d.R.
C	espansione P.E.E.P. C1, C6
C	espansione C2, C3, C4, C5, C7, C8, C9, C10, C11
D	industriale D0, D1, D2, D3, D4, D5, D6, D7, D8, D9, D10, D11, D12
D	commerciale artigianale D13, D14, D15, D16, D17, D18, D19, D20, D21, D22, D23, D24
E	agricola
E₂	agricola
E₃	agricola
	parco urbano
F	servizi generali
	parco archeologico
	verde privato
T	destinazione turistica
	aggiornamento edilizio al 1983

LEGENDA SIMBOLI DEI SERVIZI GENERALI		E	P
ATTREZZATURE PER L'ISTRUZIONE	ASILO		
	SCUOLA MATERNA		
	SCUOLA ELEMENTARE		
	SCUOLA MEDIA		
ATTREZZATURE DI INTERESSE COMUNALE	SCUOLA SUPERIORE		
	AMMINISTRAZIONE		
	CHIESA		
	BIBLIOTECA		
PARCHEGGI	MATTATOIO		
	AMBULATORIO		
	PARCHEGGIO		
	SPORT		
VERDE E SPORT	VERDE ATTREZZATO		
	MERCATO ORTOFRUTT.		
	MUSEO		
	VERDE PER LO SPORT		
ATTREZZATURE DI INTERESSE GENERALE	PARCO ARCHEOLOGICO		
	PARCHEGGIO		
	AUTOPORTO		
	AEROPORTO		
DESTINAZIONE TURISTICA A CAMPING	STAZIONE FERROVIA		
	CASA DEL RAGAZZO		
	ATTREZZ. TURISTICHE		
	ALBERGO		
	CAMPEGGIO		
	CASERMA V.V. FF.		
	CASERMA C.C.		
	CENTRO DIREZIONALE		
	SCALO CONTAINER		

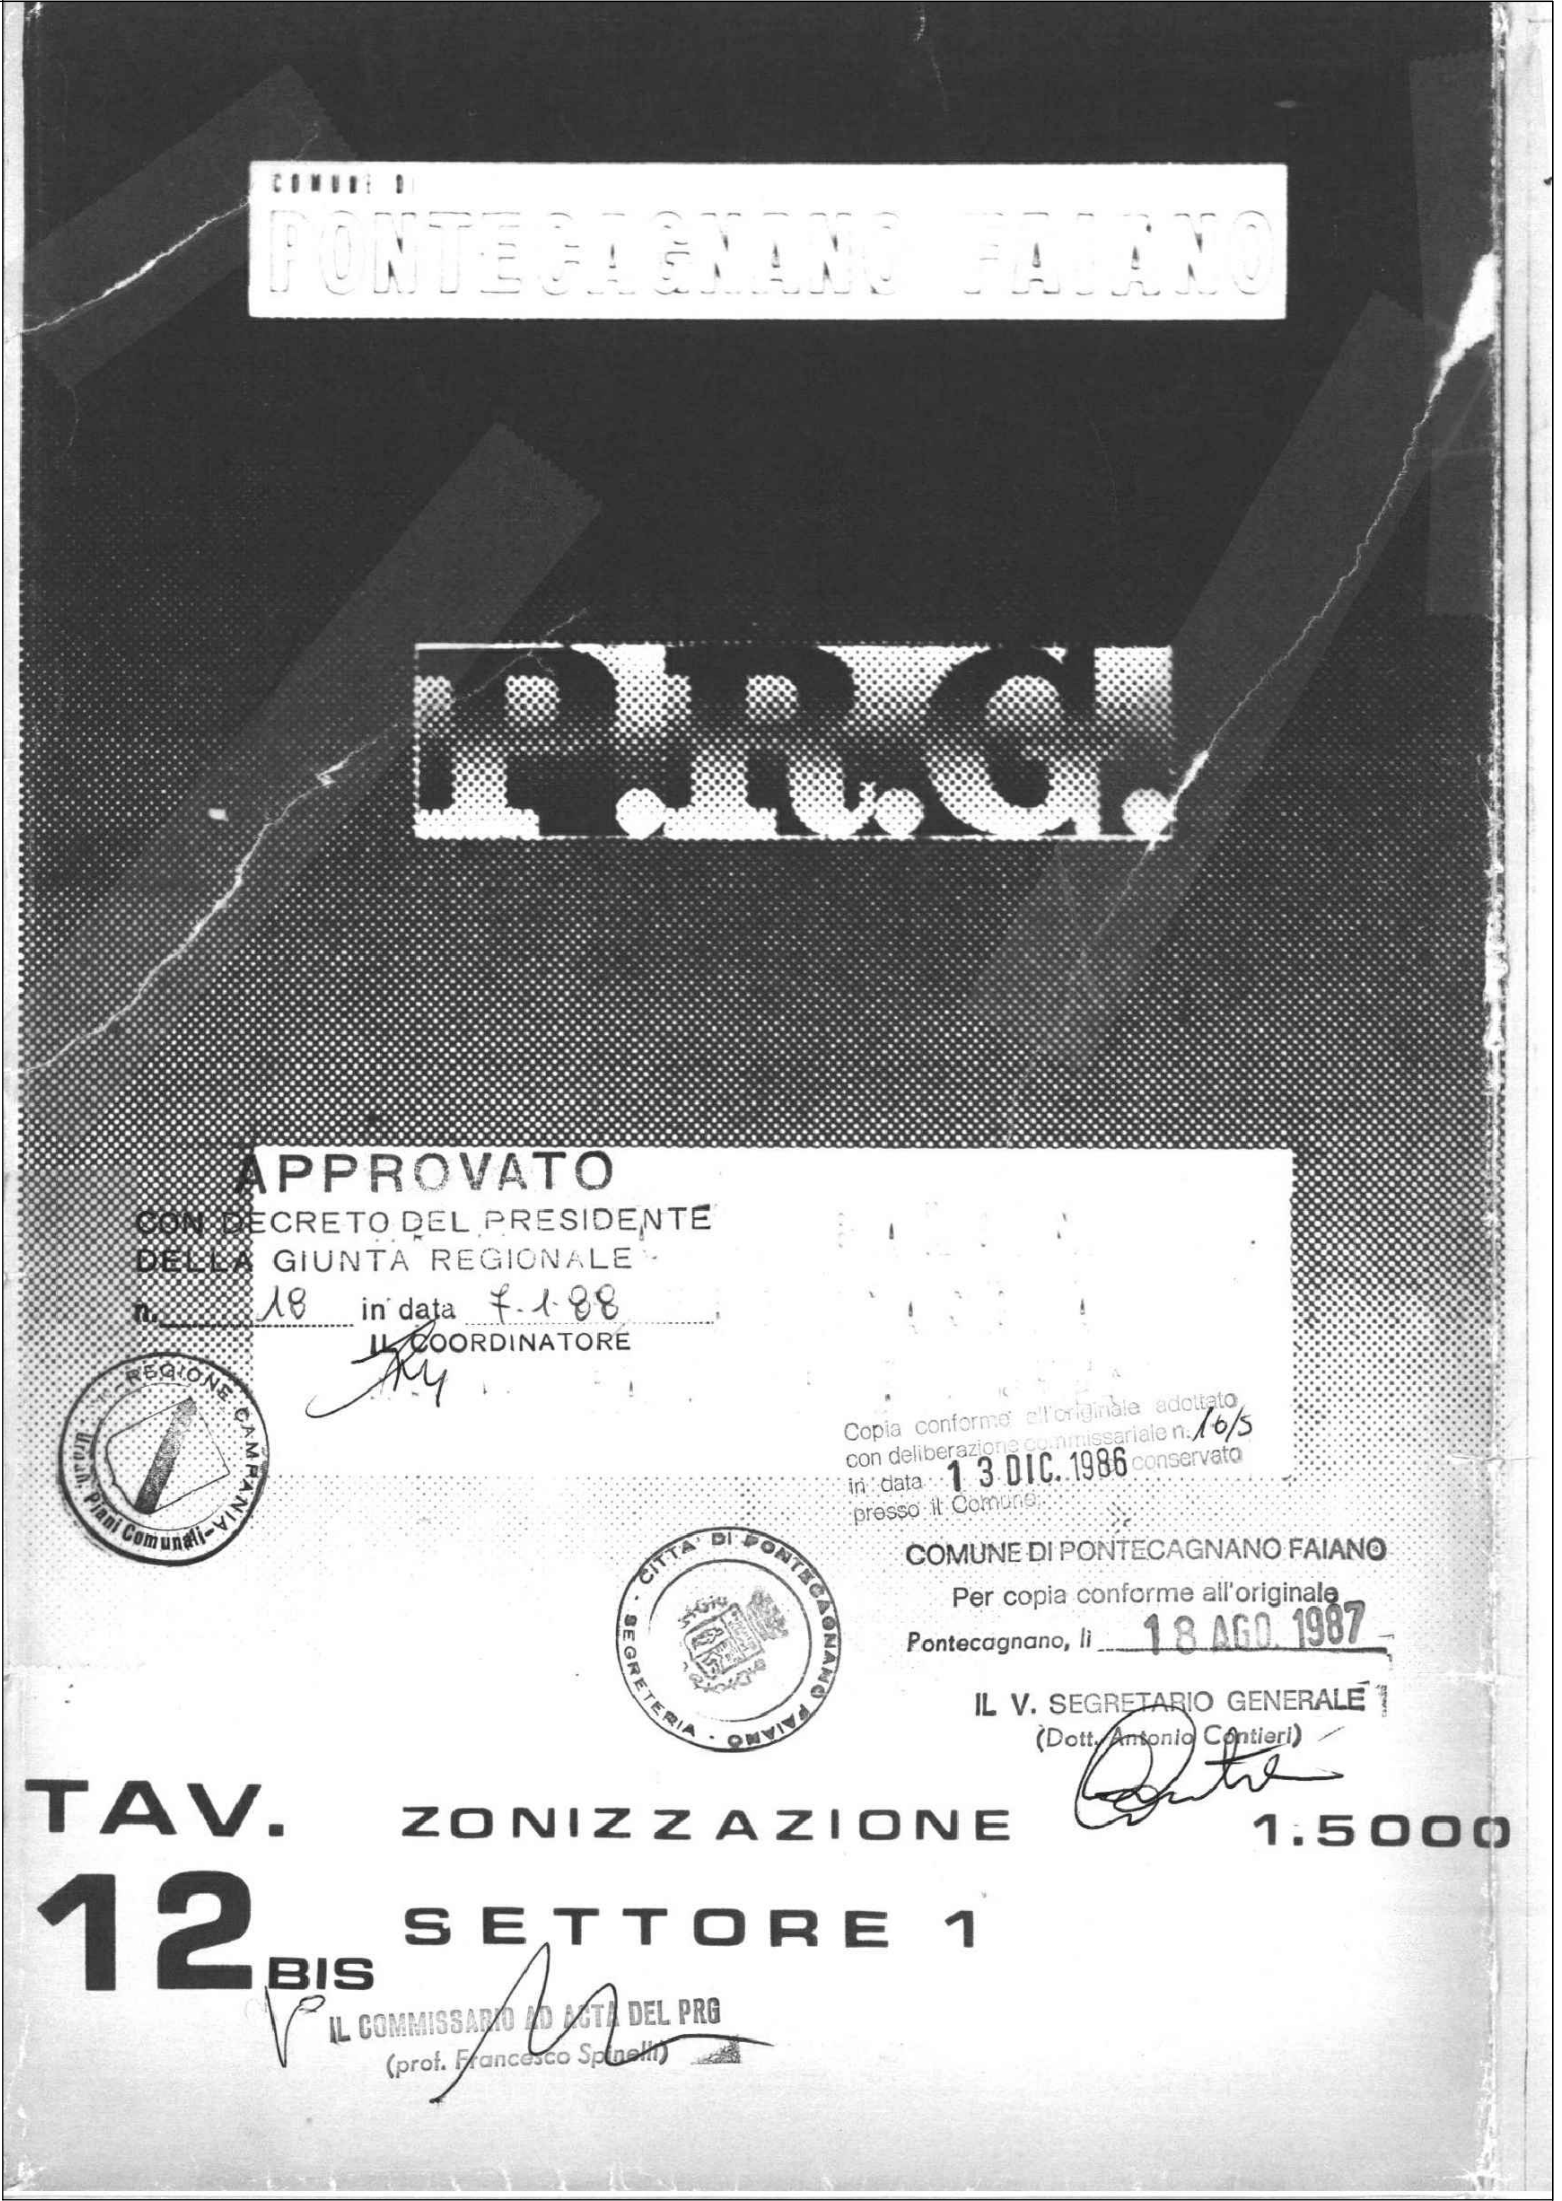

Finanziato dall'Unione europea
NextGenerationEU

Il Capo del Dipartimento per gli affari interni e territoriali del Ministero dell'Interno

REGIONE CAMPANIA

provincia salerno

COMUNE DI PONTECAGNANO FAIANO
(Provincia di Salerno)INTERVENTI DI MESSA IN SICUREZZA DEL TERRITORIO
A RISCHIO IDRAULICO SU AREE COMUNALILOTTO 3: INTERVENTO DI MESSA IN SICUREZZA DEL TERRITORIO A RISCHIO
IDRAULICO LUNGO LE STRADE DEL CENTRO ABITATO DI FAIANO
CUP: F66J200010001

PROGETTO ESECUTIVO

ELABORATO	INQUADRAMENTO URBANISTICO DELL'AREA DI INTERVENTO: STRALCIO DEL PIANO REGOLATORE GENERALE	Scala: 1:5.000
TAV. 3.1		Cod.: 05-2022

R.T.P. :
ing. Alfredo Luongo (Capogruppo)

IL R.U.P. - D.E.C. :
ing. Danila D'Angelo
(Responsabile del Settore Lavori Pubblici,
Manutenzione e Infrastrutture)

Studio SAIPROGETTI Arch. e Ing. Associati
Dott. Geologo Mariateresa Bassi
ing. Antonio Urti

0	Novembre 2022	Emissione	R. Piccolo	A. Luongo	A. Luongo
Revisione	Data	Descrizione	Elaborato	Verificato	Approvato

Questo elaborato è di proprietà del tecnico progettista e non può essere riprodotto o divulgato a terzi senza autorizzazione scritta ai sensi della Legge 22/04/1941 e art. 25/75 e sgg. del C.C.