



PROFILO LONGITUDINALE VIA SOLFERINO scala 1:500

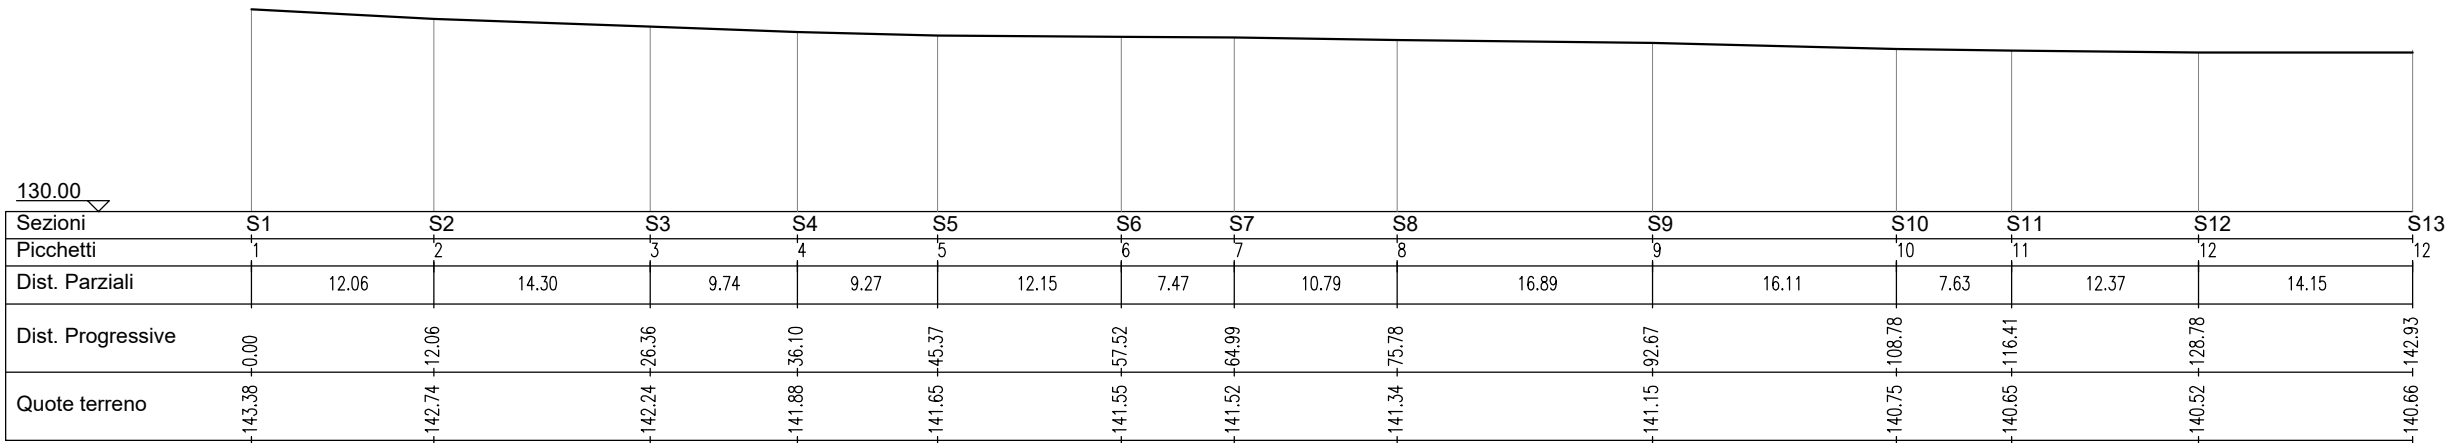


SEZIONI TRASVERSALI VIA SOLFERINO scala 1:200


SEZIONE S1  
Dist. Prog. : 0.00

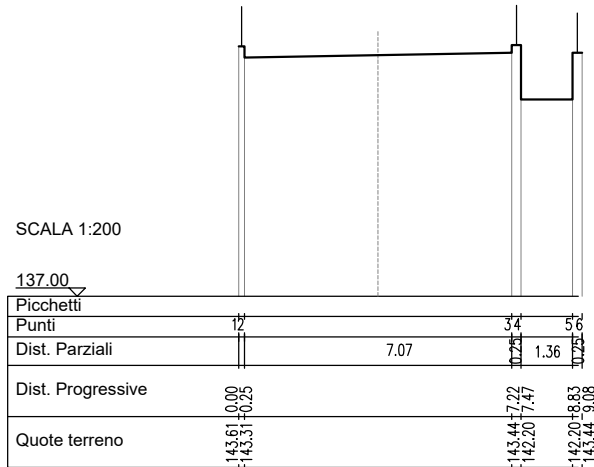


SEZIONE S2  
Dist. Prog. : 12.06

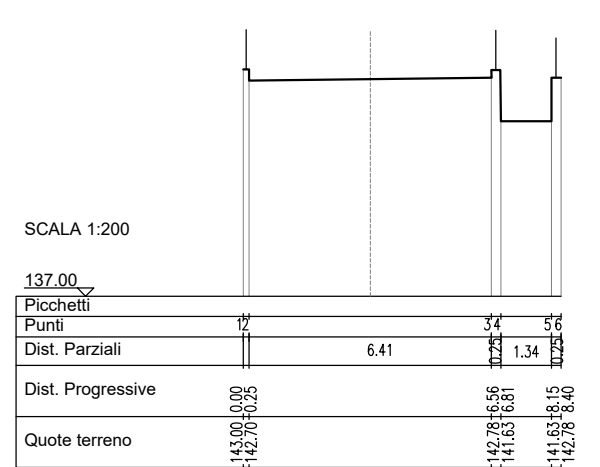


SEZIONE S3  
Dist. Prog. :26.36

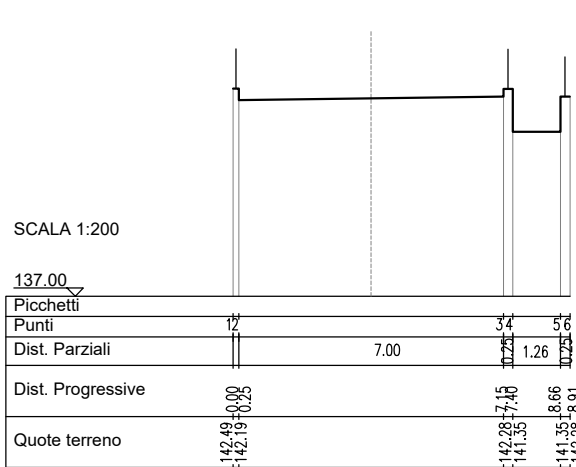


SEZIONE S4  
Dist. Prog. : 36.10

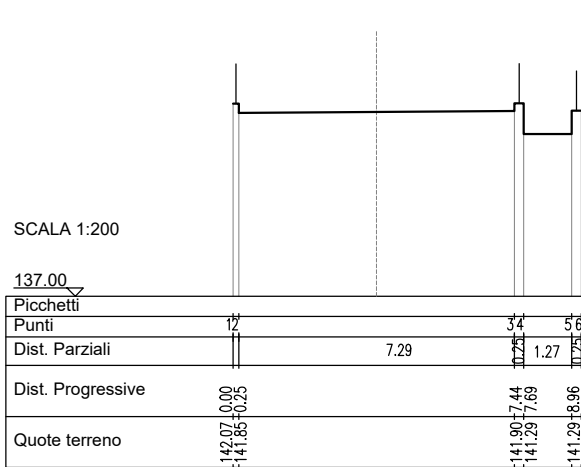


SEZIONE S5  
Dist. Prog. : 45.37

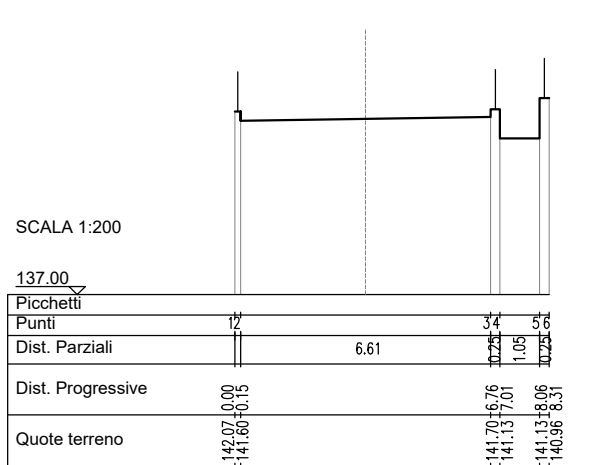


SEZIONE S6  
Dist. Prog. : 57.52

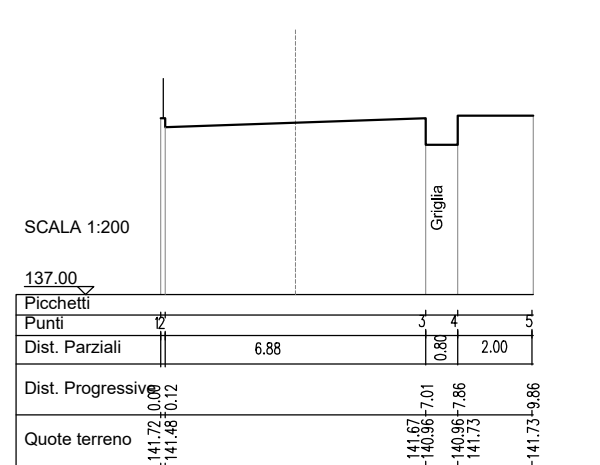


SEZIONE S7  
Dist. Prog. : 64.99

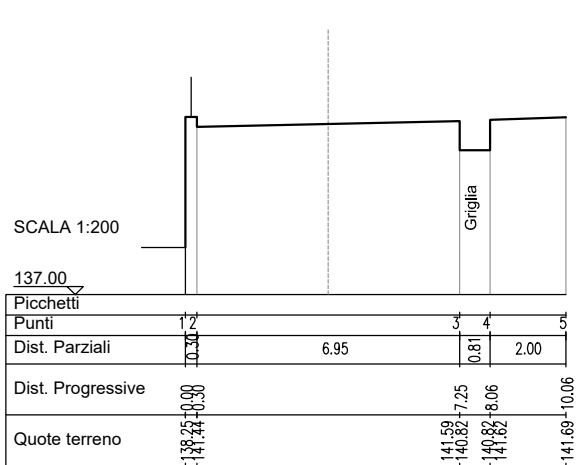


SEZIONE S8  
Dist. Prog. : 75.78

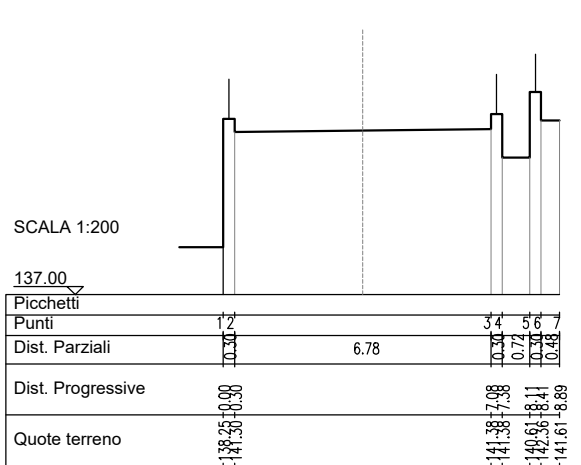


SEZIONE S9  
Dist. Prog. : 92.67

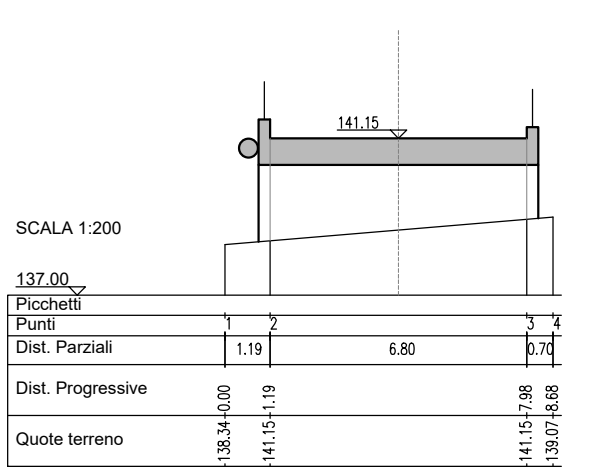


SEZIONE S10  
Dist. Prog. : 108.78

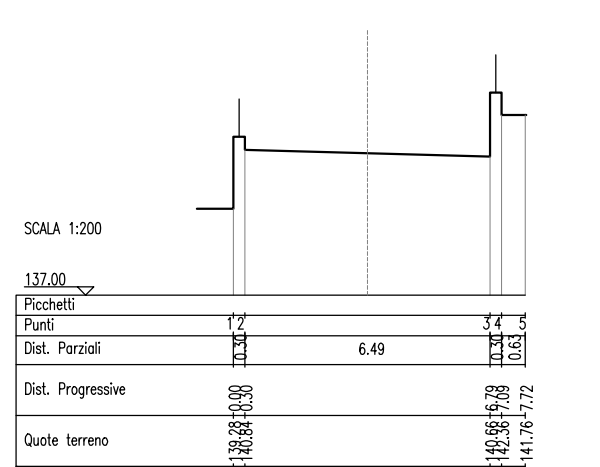


SEZIONE S11  
Dist. Prog. : 116.41

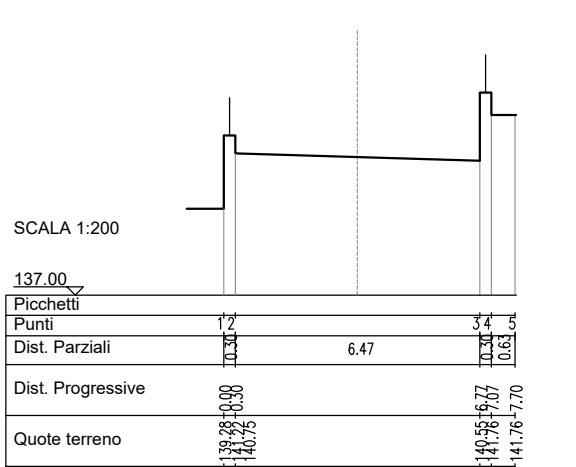

SEZIONE S12  
Dist. Prog. : 128.78

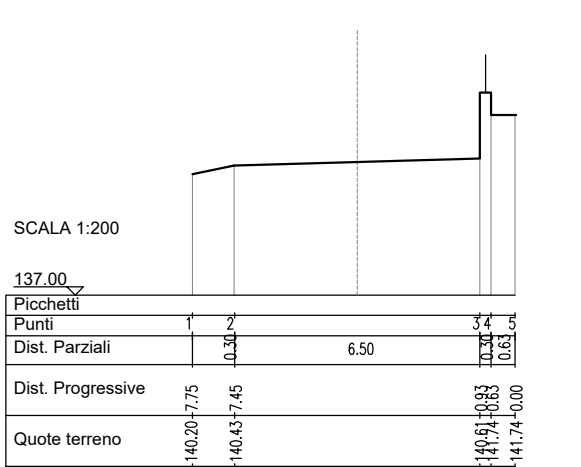

SEZIONE S13  
Dist. Prog. : 142.93

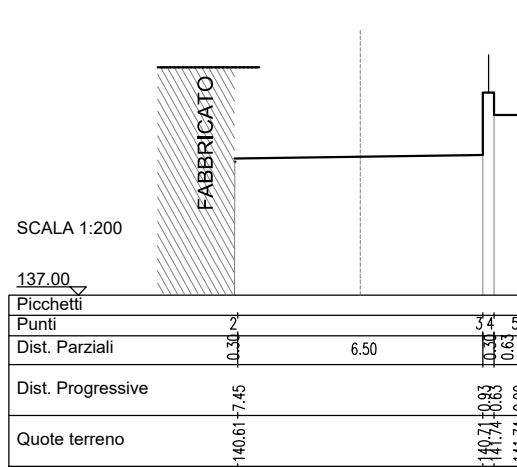

Il Capo del Dipartimento per gli affari interni e territoriali del Ministero dell'Interno



Il Capo del Dipartimento della Ragioneria generale dello Stato del Ministero dell'economia e delle finanze



COMUNE DI PONTECAGNANO FAIANO  
(Provincia di Salerno)

INTERVENTI DI MESSA IN SICUREZZA DEL TERRITORIO  
A RISCHIO IDRAULICO SU AREE COMUNALI

LOTTO 3: INTERVENTO DI MESSA IN SICUREZZA DEL TERRITORIO A RISCHIO  
IDRAULICO LUNGO LE STRADE DEL CENTRO ABITATO DI FAIANO

CUP: F66J2000010001



PROGETTO ESECUTIVO

ELABORATO

RILIEVO CELERIMENTRICO DELLO STATO DI FATTO:

Scala: varie

TAV. 4.2.2

STRADA VIA SOLFERINO  
PROFILO LONGITUDINALE E SEZIONI TRASVERSALI

Cod.: 05-2022

R.T.P. :

ing. Alfredo Luongo (Capogruppo)

Il R.U.P. - D.E.C. :

ing. Danila D'Angelo

Studio SAIPROGETTI Arch. e Ing. Associati

Dott. Geologo Mariateresa Bassi

ing. Antonio Urli

(Responsabile del Settore Lavori Pubblici,

Manutenzione e Infrastrutture)

Revisione	Data	Descrizione	Elaborato	Verificato	Approvato
0	Novembre 2022	Emissione	R. Piccolo	A. Luongo	A. Luongo

Questo elaborato è di proprietà del tecnico progettista e non può essere riprodotto o divulgato a terzi senza autorizzazione scritta ai sensi della Legge 22.04.1941 e art. 2575 e sgg. del C.C.