Elementi livellette		Δ=3.35 m L=73.23 m p=4,6%	Δ=2.11 m L=51.85 m p=4,1%	Δ=1.41 m L=48.43 m p=2,9%	

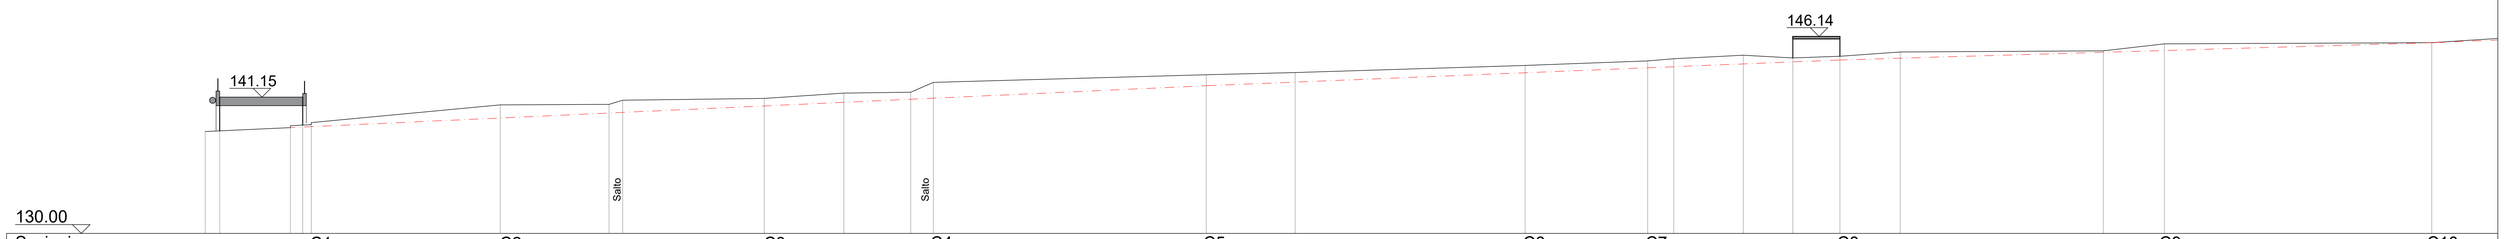

Sezioni	C1	C2	C3	C4	C5	C6	C7	C8	C9	C10

Picchetti	1	2	2a	3	4	5	6	7	8	9	10	11	12	13	14	15	16
Dist. Parziali	1.19	5.79	1.00	0.70	15.47	8.90	1.12	11.58	6.51	5.48	1.85	22.33	7.27	18.82	10.03	2.13	5.69	4.05	3.85	4.94	16.62	5.00	21.88
Dist. Progressive	0.00	1.19	7.98	8.68	24.15	33.05	34.17	45.75	52.26	57.74	59.58	81.91	89.18	108.00	118.03	120.16	125.86	129.91	133.76	138.69	155.31	160.31	182.19
Quote Terreno	138.34	141.15	138.66	141.15	139.07	140.51	140.56	140.90	141.05	141.48	141.56	142.36	142.98	143.16	143.74	144.11	144.30	144.58	144.36	144.49	144.85	144.94	145.51	145.60
Quote Progetto			138.66	138.70	138.73	139.44			140.43			141.06	142.08		143.14	143.55				144.19			144.96	145.60

	Δ=2.22 m L=53.84 m p=4,1%	Δ=2.45 m L=46.18 m p=5,3%

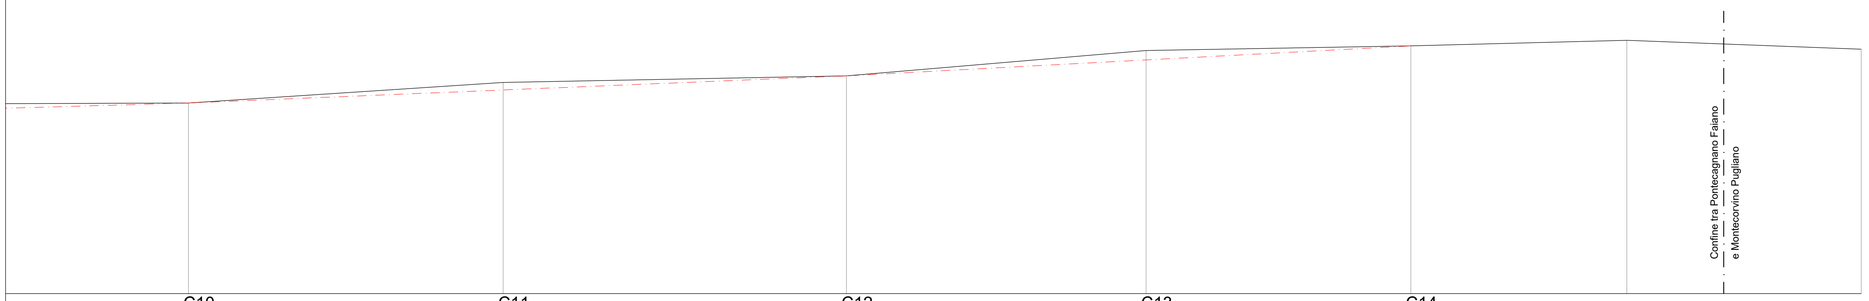

	C10	C11	C12	C13	C14

		17	18		19	20	21
	21.88	25.75	28.09	24.52	21.66	17.67	19.18
	182.19	207.94	236.03	260.55	282.21	299.88	319.06
	145.60	147.28	147.82	145.60	150.27	150.73	150.00
	145.60	146.66	147.82	145.12	150.27		

Finanziato dall'Unione europea NextGenerationEU

Il Capo del Dipartimento per gli affari interni e territoriali del Ministero dell'Interno

Il Capo del Dipartimento della Ragioneria generale dello Stato del Ministro dell'economia e delle finanze

REGIONE CAMPANIA

provincia salerno

COMUNE DI PONTECAGNANO FAIANO
(Provincia di Salerno)

INTERVENTI DI MESSA IN SICUREZZA DEL TERRITORIO A RISCHIO IDRAULICO SU AREE COMUNALI

LOTTO 3: INTERVENTO DI MESSA IN SICUREZZA DEL TERRITORIO A RISCHIO IDRAULICO LUNGO LE STRADE DEL CENTRO ABITATO DI FAIANO

CUP: F66J2000010001

PROGETTO ESECUTIVO

ELABORATO	STATO DI PROGETTO - PROFILO LONGITUDINALE DEL CANALE FRESTOLA	Scala: 1:250
TAV. 5.1.2		Cod.: 05-2022

R.T.P. :
ing. Alfredo Luongo (Capogruppo)

Studio SAIPROGETTI Arch. e Ing. Associati
Dott. Geologo Mariateresa Bassi
ing. Antonio Urti

Il R.U.P. - D.E.C. :
ing. Danila D'Angelo
(Responsabile del Settore Lavori Pubblici, Manutenzione e Infrastrutture)

0	Novembre 2022	Emissione	R. Piccolo	A. Luongo	A. Luongo
Revisione	*Data*	*Descrizione*	*Elaborato*	*Verificato*	*Approvato*

Questo elaborato è di proprietà del tecnico progettista e non puo' essere riprodotto o divulgato a terzi senza autorizzazione scritta ai sensi della Legge 22.04.1941 e art. 2575 e sgg. del C.C.