



COMUNE DI PONTECAGNANO FAIANO
(Provincia di Salerno)

ISTITUTO COMPRENSIVO STATALE PICENTIA
SCUOLA PRIMARIA GIANNI RODARI
REALIZZAZIONE PALESTRA

PROGETTO DI FATTIBILITA' TECNICO ECONOMICA

PROGETTISTI

UTC

1.0

VERSIONE INIZIALE

Febbraio 2022

VER. N°

NOTE DI VERSIONE

DATA VERSIONE

P_PROGETTO
- PLANIMETRIA PIANO TERRA

PROGETTO

SERIE


P

NUMERO

P.02

RAPP

1:100

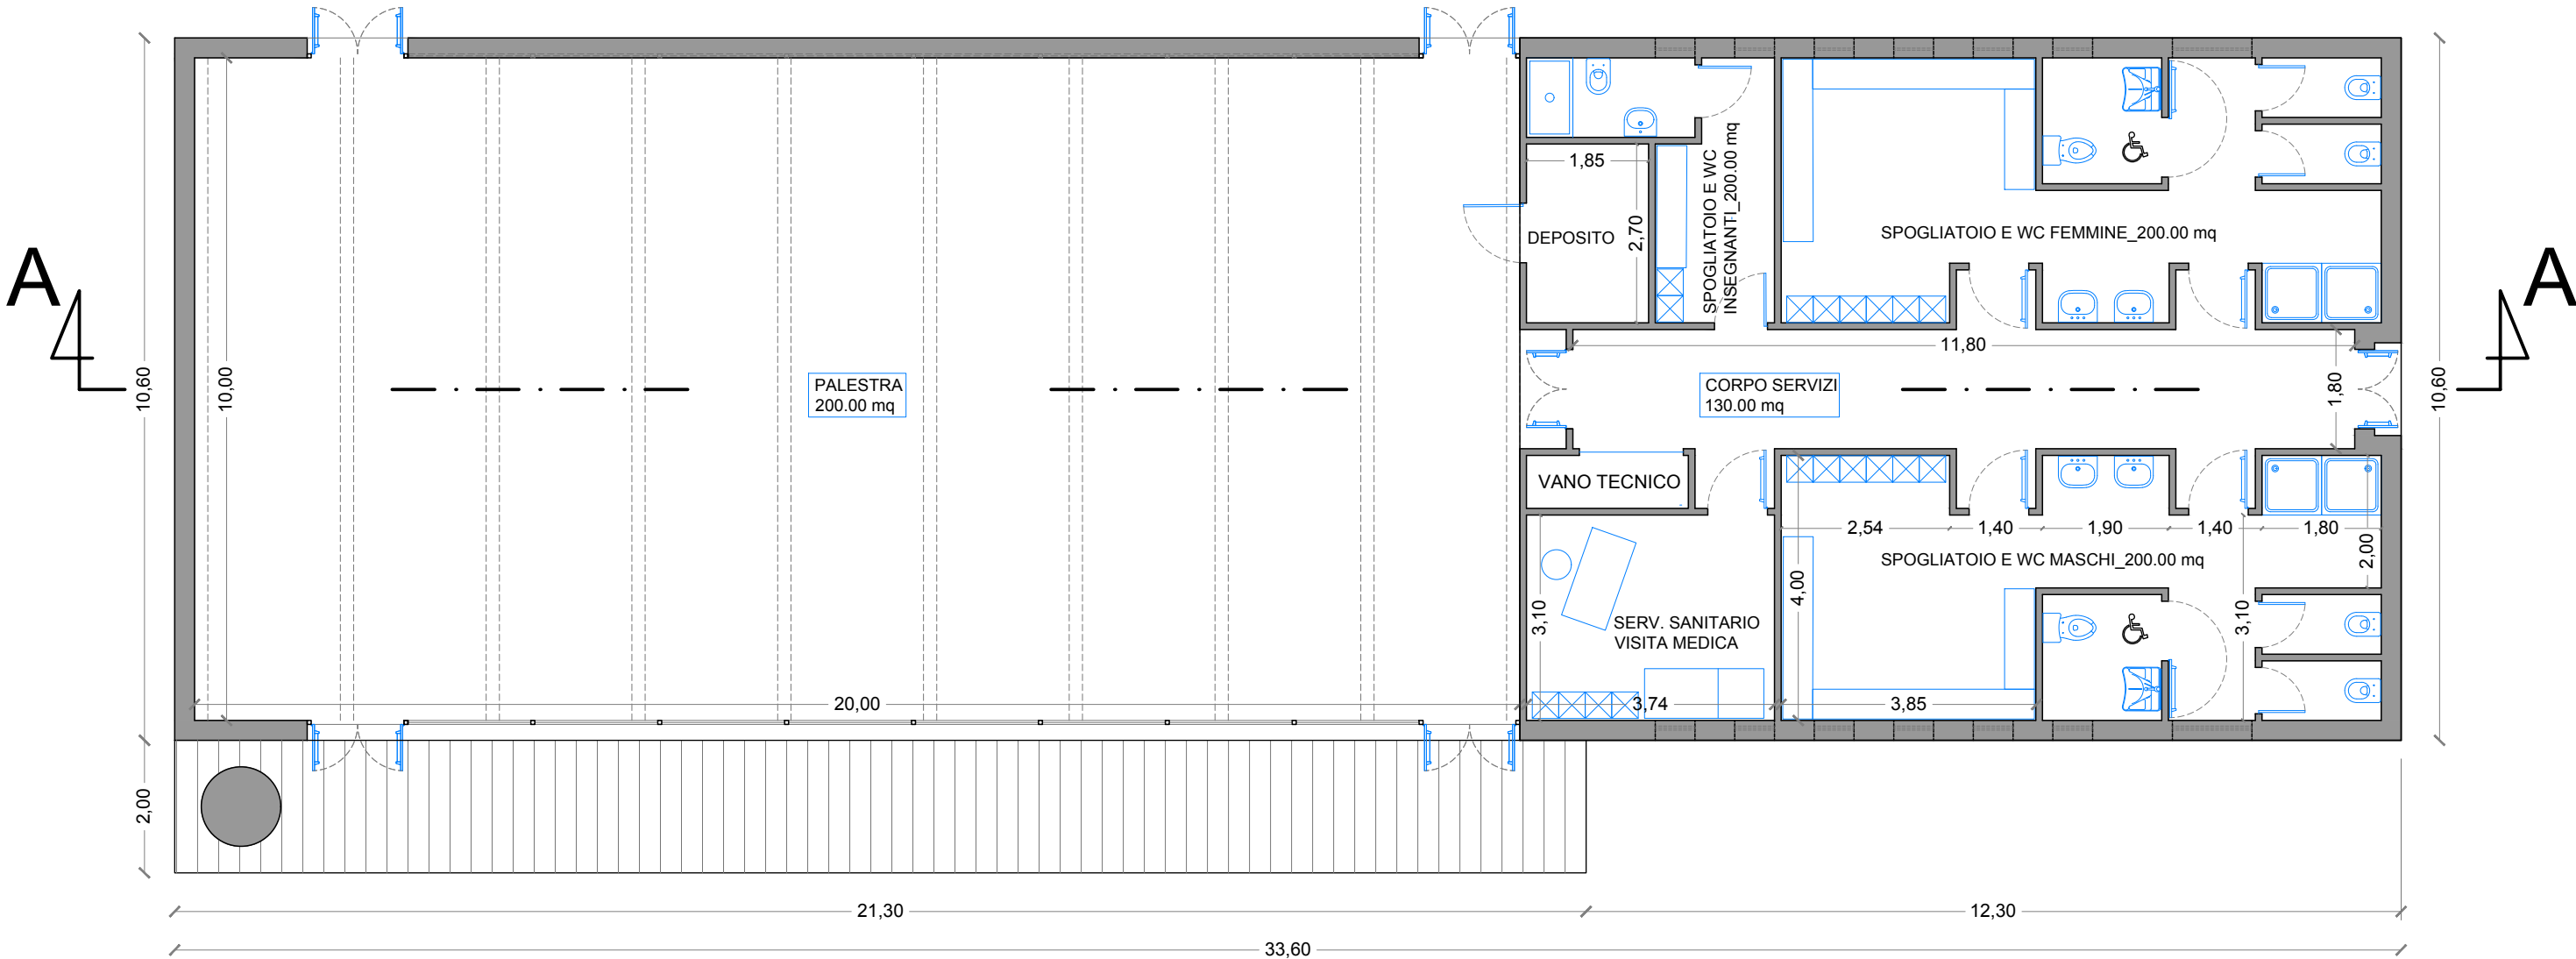

PLANIMETRIA PIANO TERRA_RAPP. 1:100

TABELLA 6 (D.M. 18.12.1975)
Spazi per l'educazione fisica, palestra, servizi etc. = 330mq
PALESTRA A1_200mq (D.M. 18.12.1975)
SERVIZI_130mq (D.M. 18.12.1975)