




COMUNE DI PONTECAGNANO FAIANO  
(Provincia di Salerno)

ISTITUTO COMPRENSIVO STATALE PICENTIA  
SCUOLA PRIMARIA GIANNI RODARI  
REALIZZAZIONE PALESTRA

PROGETTO DI FATTIBILITA' TECNICO ECONOMICA

PROGETTISTI  
UTC

 

|         |                   |               |
|---------|-------------------|---------------|
|         |                   |               |
|         |                   |               |
| 1.0     | VERSIONE INIZIALE | Febbraio 2022 |
| VER. N° | NOTE DI VERSIONE  | DATA VERSIONE |

P\_PROGETTO  
- PLANIMETRIA COPERTURE

PROGETTO

SERIE

P


NUMERO

P.03

RAPP.

1:100

A4

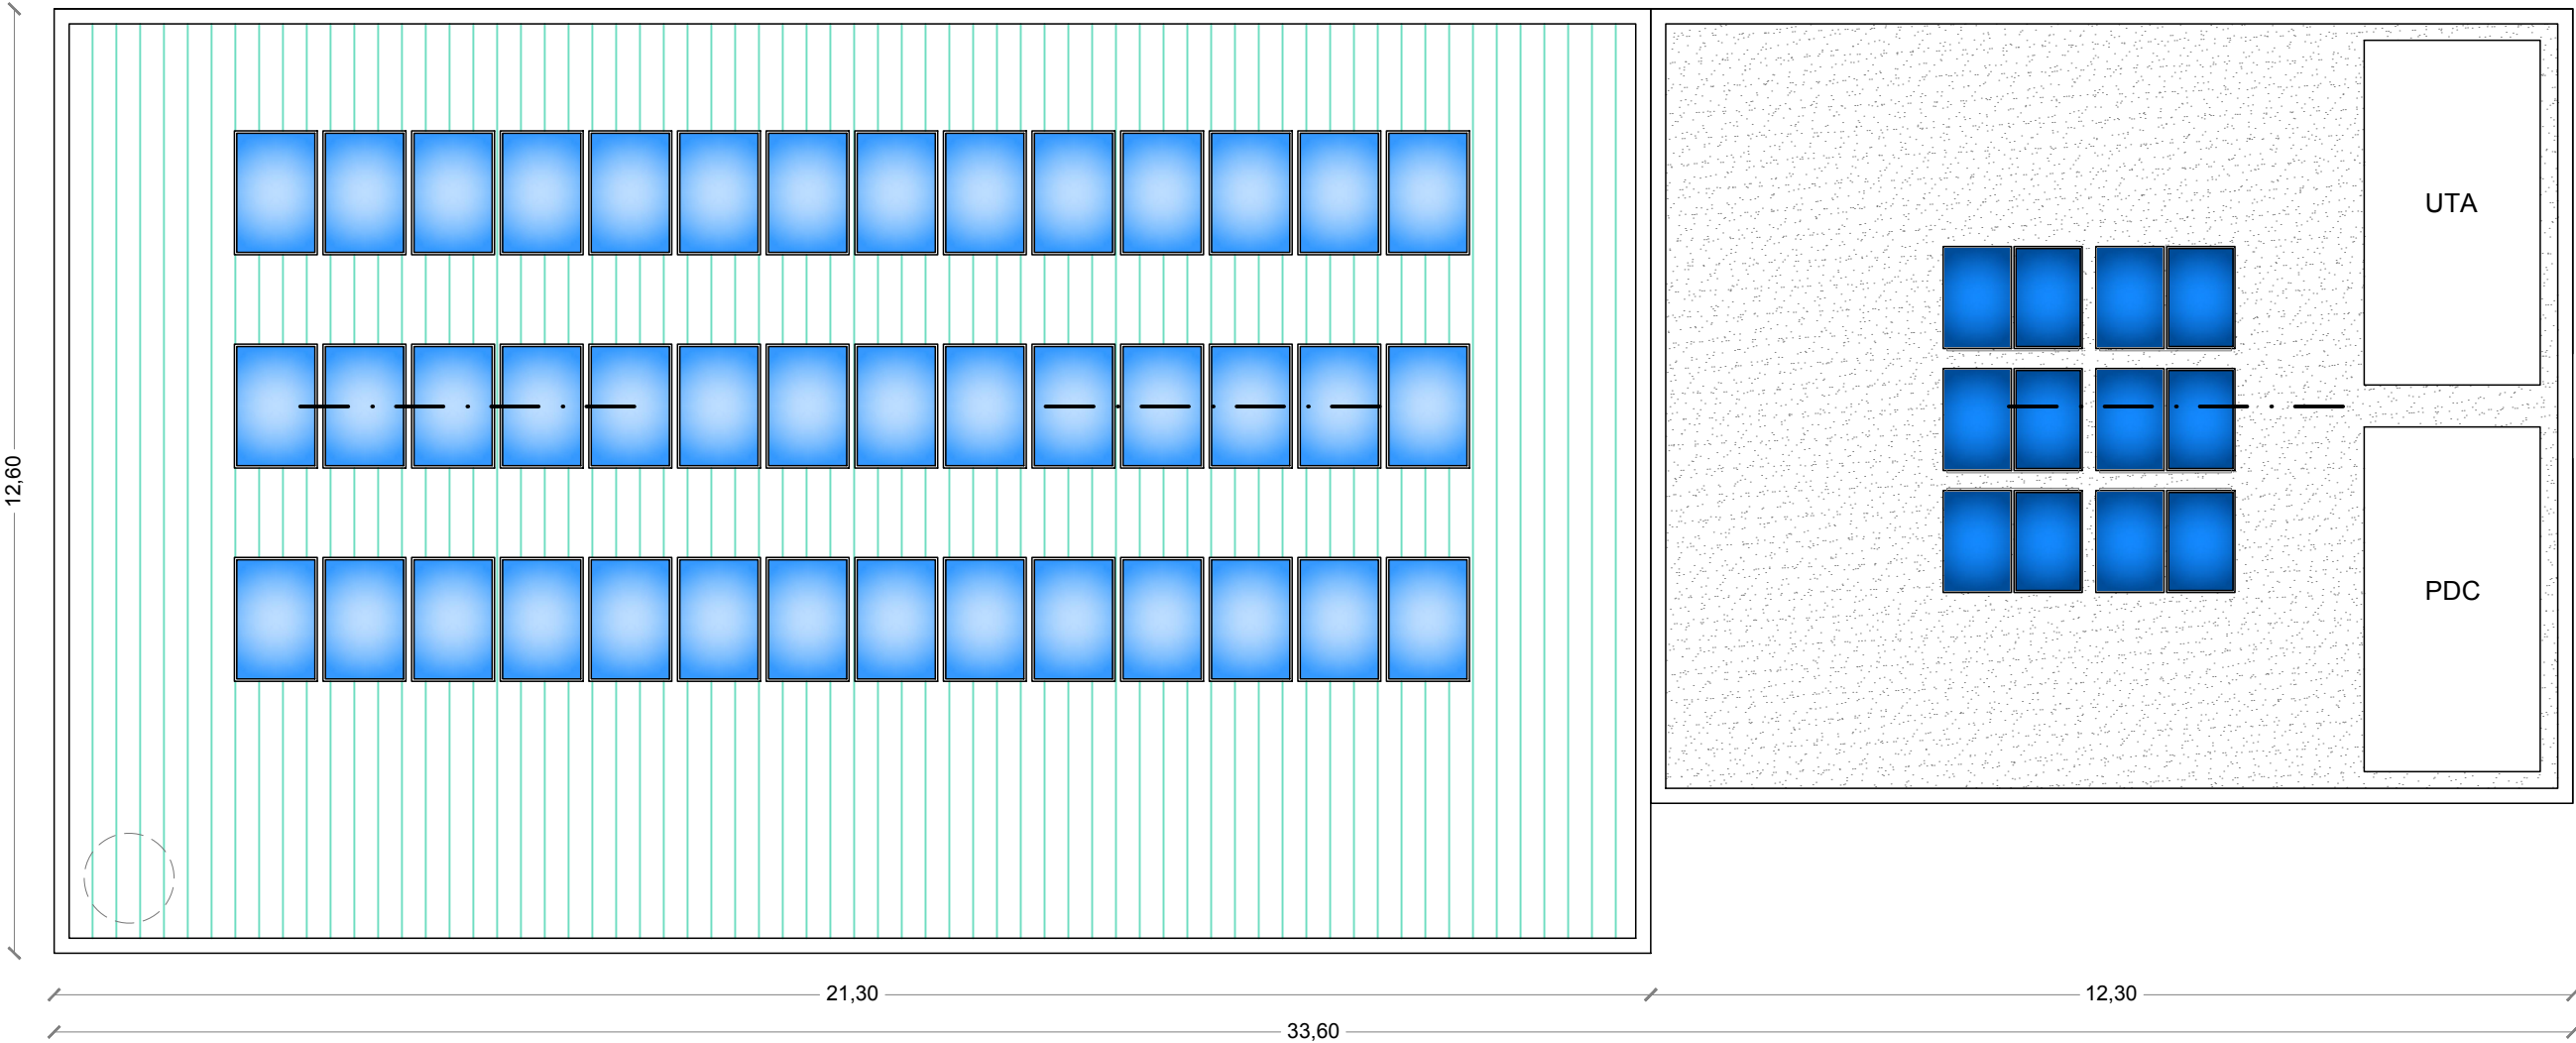

A4

PLANIMETRIA COPERTURE\_RAPP. 1:100