




COMUNE DI PONTECAGNANO FAIANO
(Provincia di Salerno)

ISTITUTO COMPRENSIVO STATALE PICENTIA
SCUOLA PRIMARIA GIANNI RODARI
REALIZZAZIONE PALESTRA

PROGETTO DI FATTIBILITA' TECNICO ECONOMICA

PROGETTISTI
UTC

 

1.0	VERSIONE INIZIALE	Febbraio 2022
VER. N°	NOTE DI VERSIONE	DATA VERSIONE

P_PROGETTO
- PROSPETTO PRINCIPALE
- PROSPETTO POSTERIORE

PROGETTO

SERIE


P

NUMERO

P.04

RAPP.

1:100

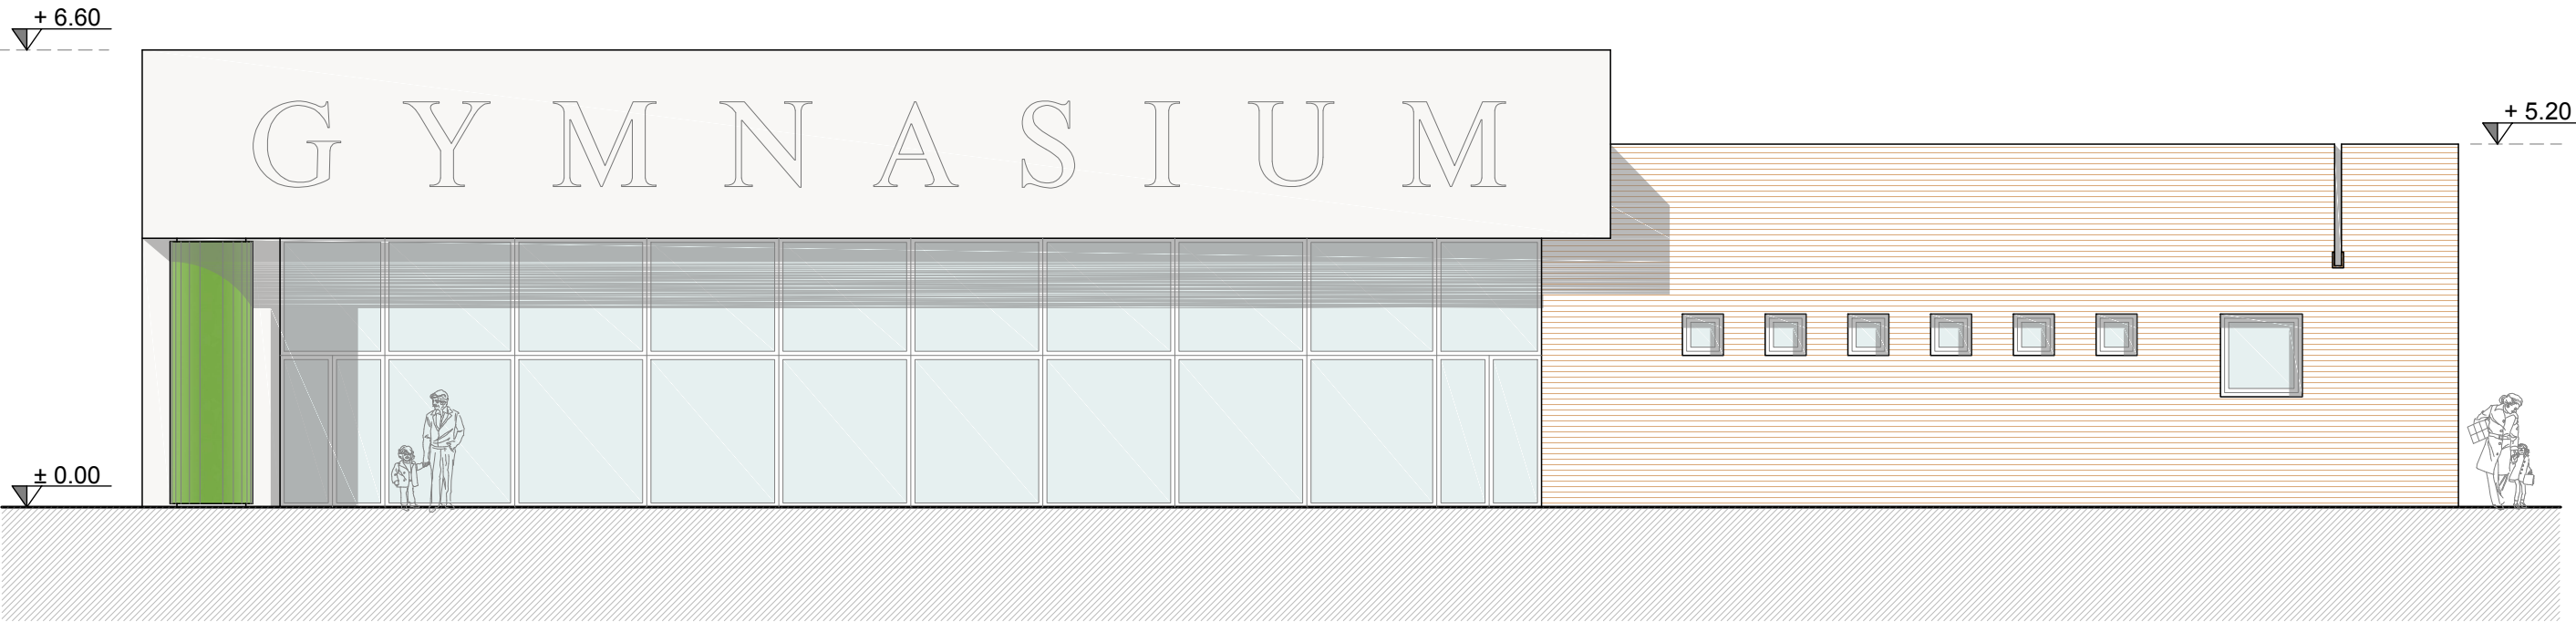

PROSPETTO PRINCIPALE_RAPP. 1:100



PROSPETTO POSTERIORE_RAPP. 1:100