


Comune di Pontecagnano Faiano
Provincia di Salerno
PROGETTO ESECUTIVO POLO DELL'INFANZIA
SITO IN VIA LUCANIA

Il tecnico
Ingegnere Marco Moscati

Il committente
Budda S.r.l.


data
Maggio 2021

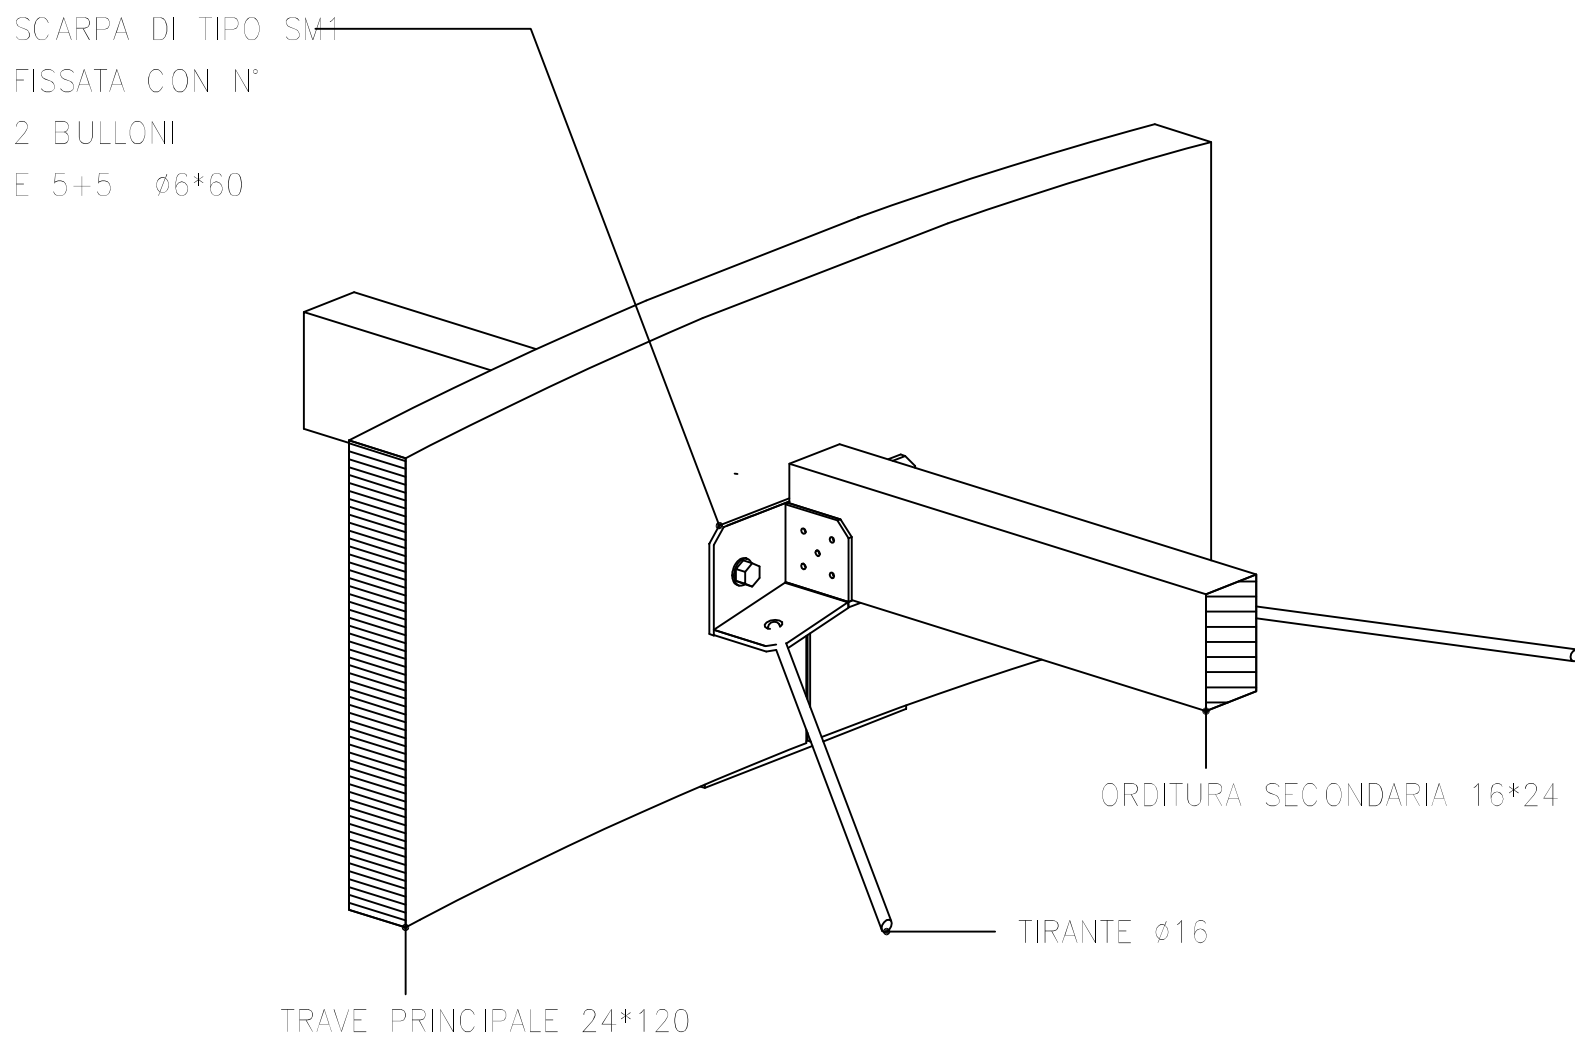

PARTICOLARE

- Particolari.

14.1

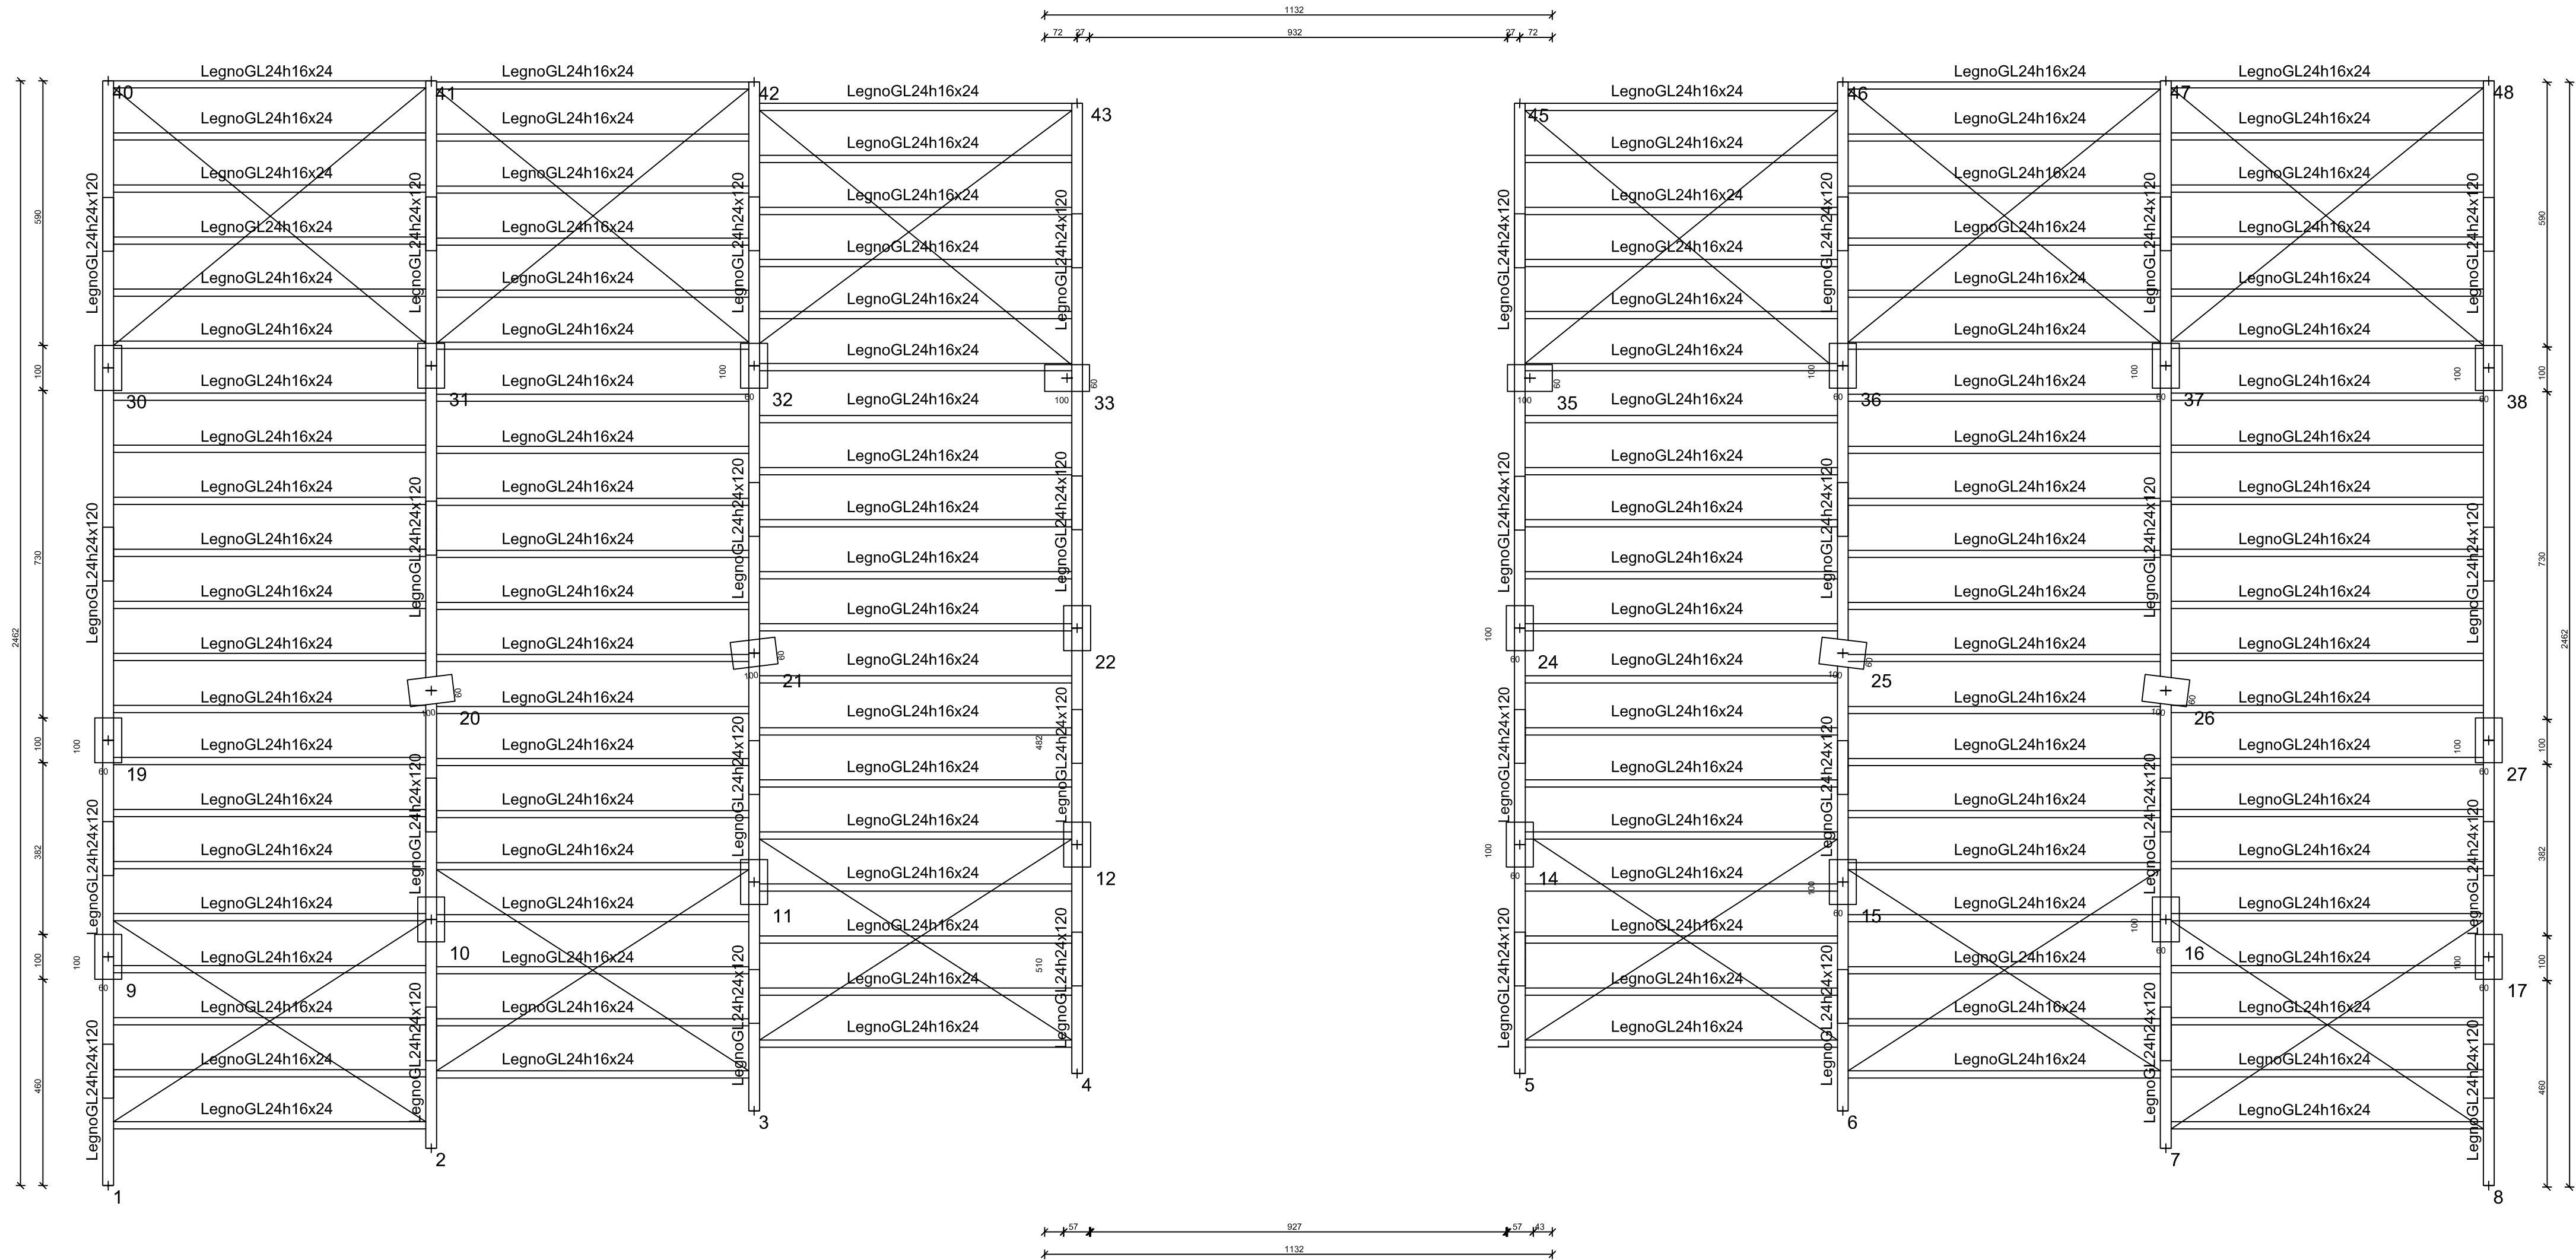

PIANTA IMPALCATO QUOTA m:12.50

PARTICOLARE SOLAIO

