



STRALCIO AEROFOTOGRAMMETRICO

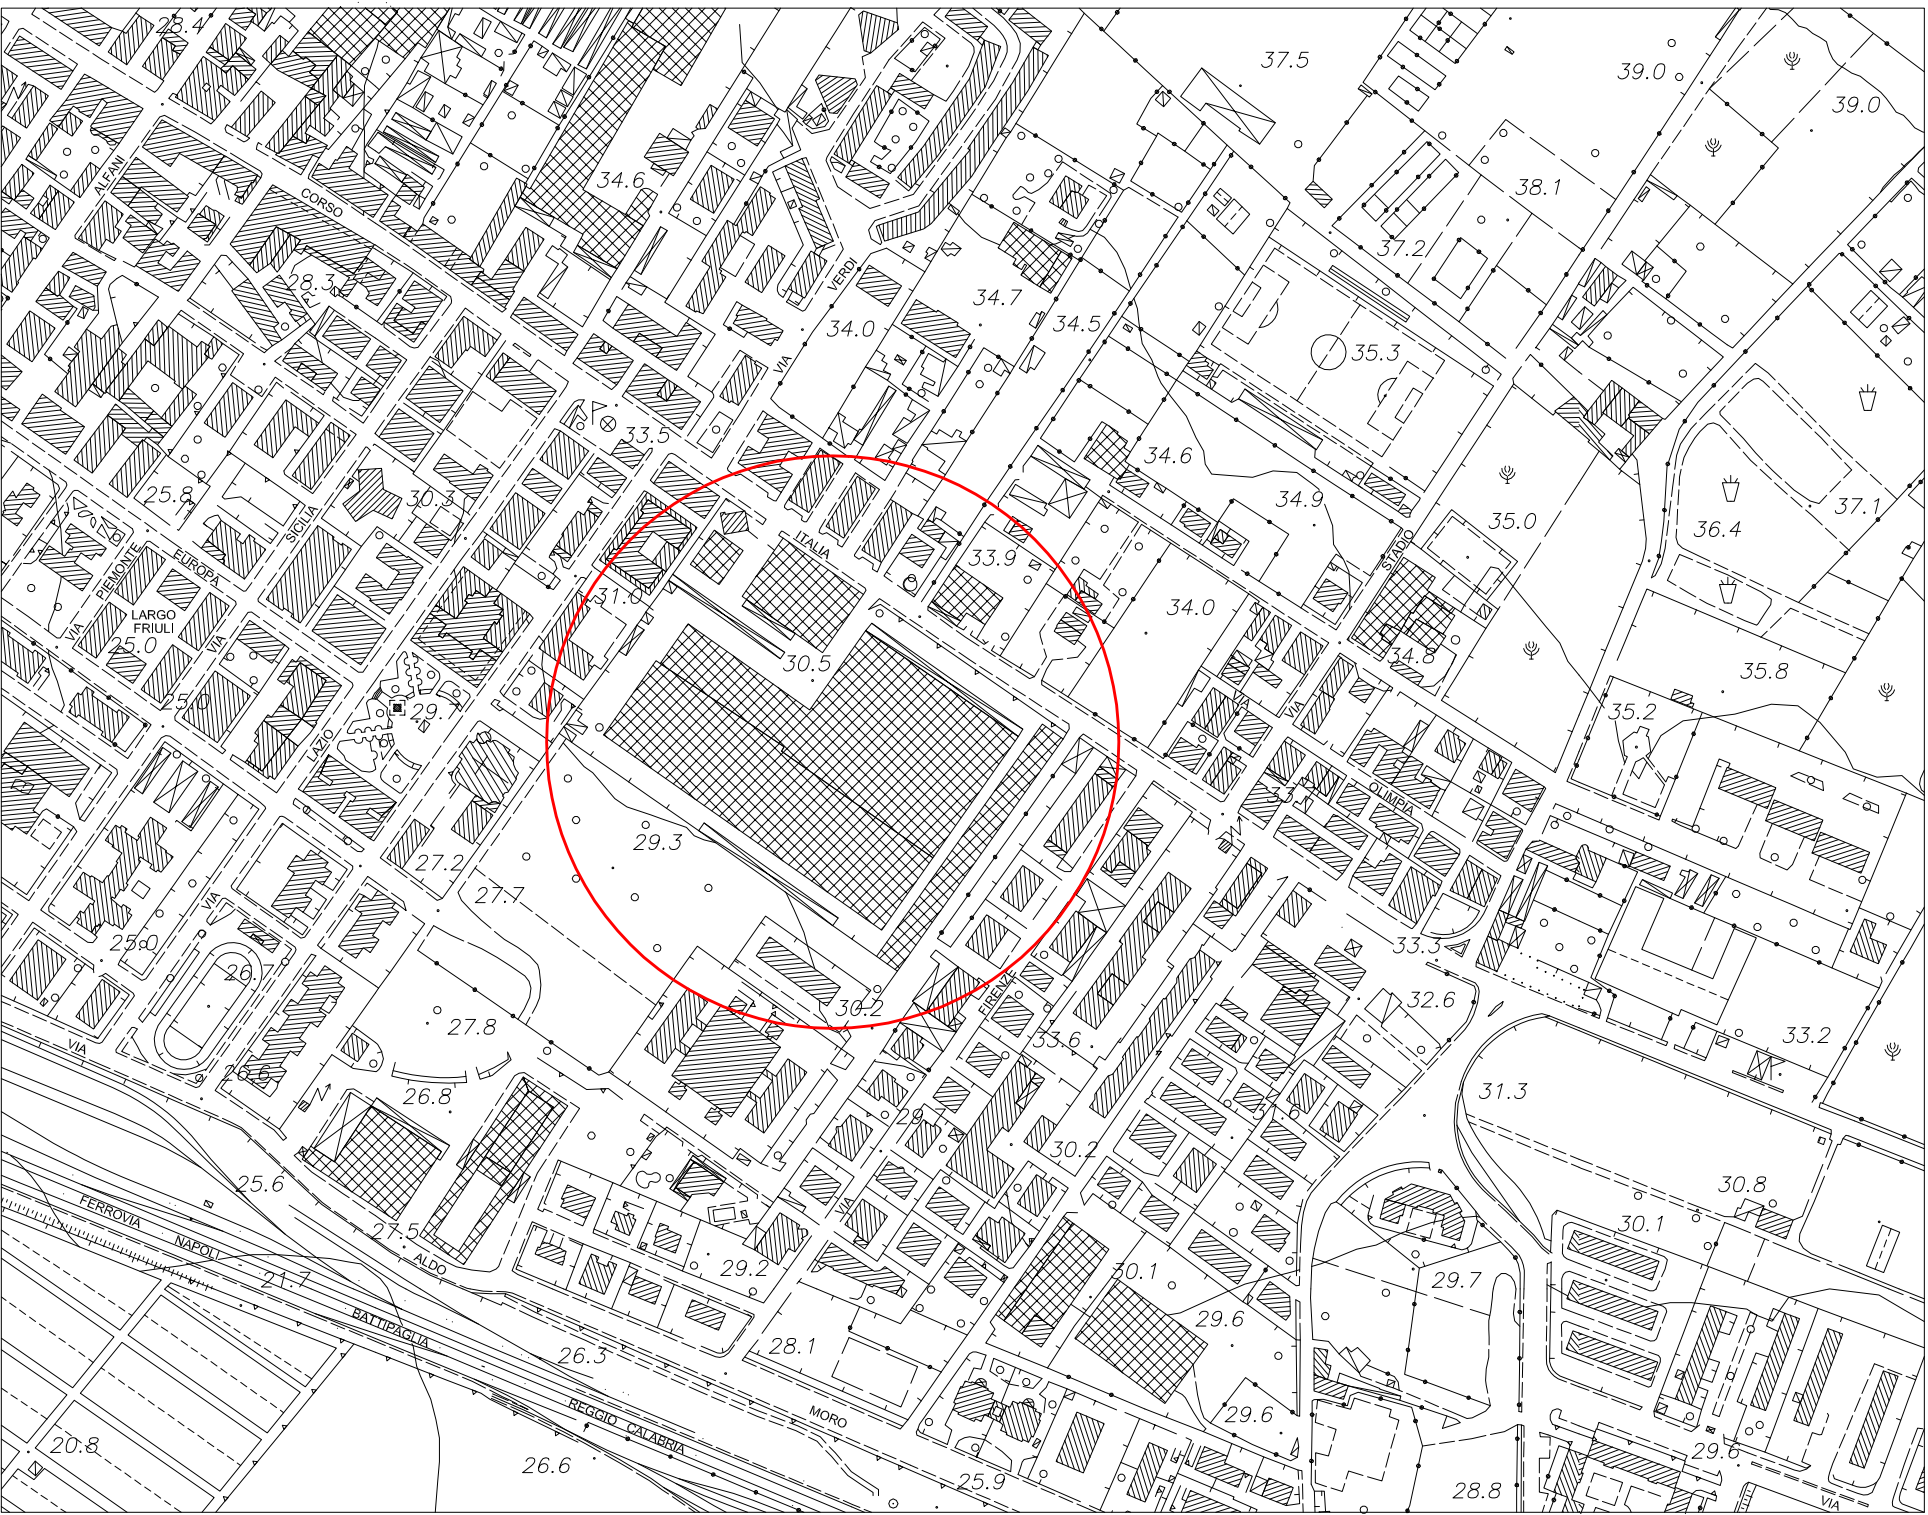

STRALCIO CATASTALE

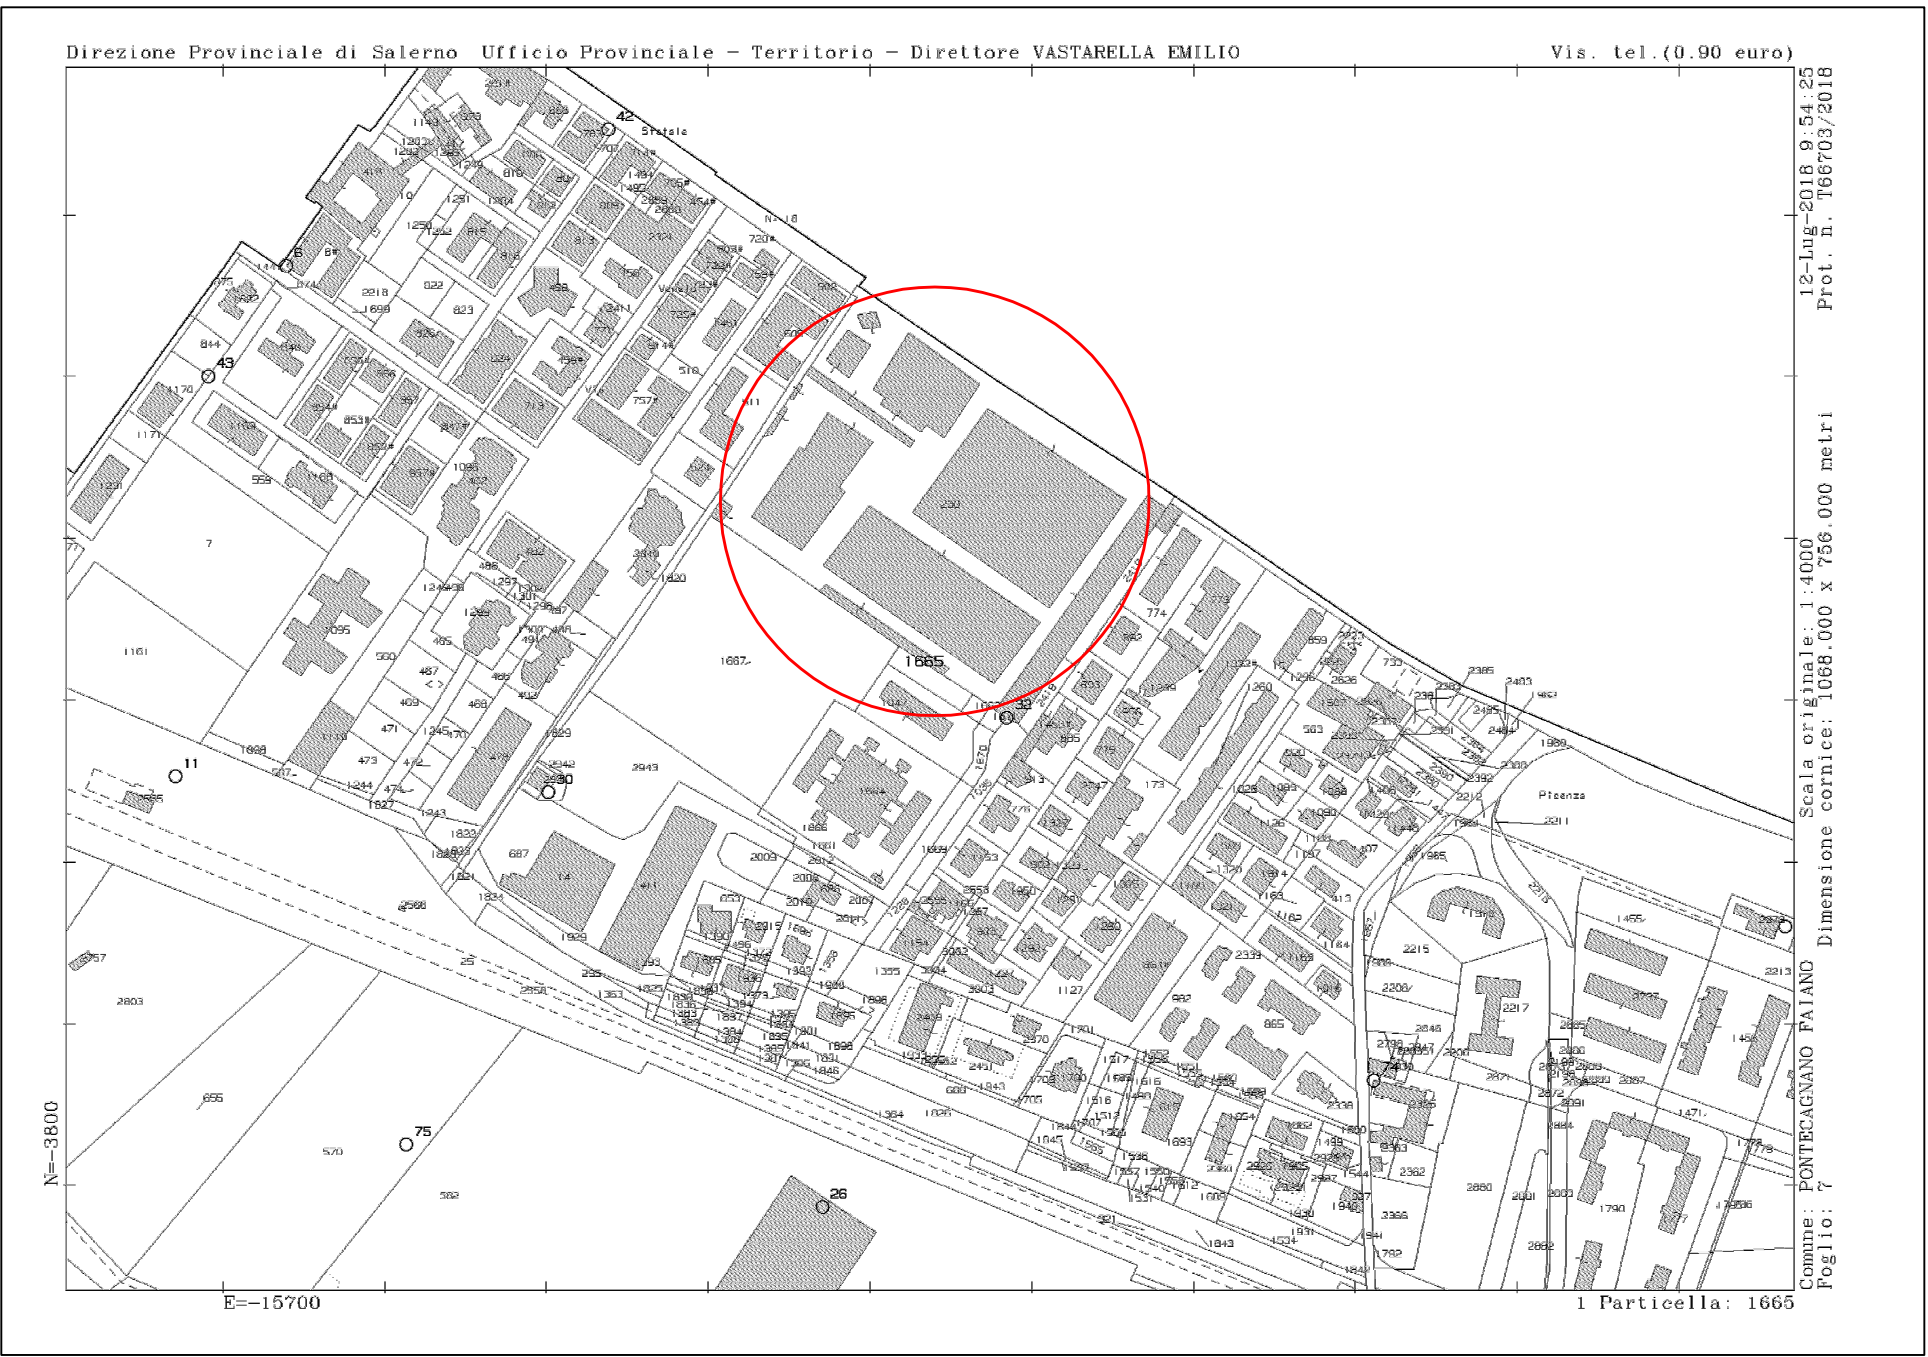

ORTOFOTO



Comune di Pontecagnano Faiano
Provincia di Salerno
PROGETTO ESECUTIVO POLO DELL'INFANZIA
SITO IN VIA LUCANIA

I tecnici
Ingegnere Giuseppe Guariglia
Architetto Eufemia Guariglia
Progea Italia S.r.l.
Ingegnere Massimiliano Cione

Il committente
Budda S.r.l.

data
Maggio 2021

GuarigliaStudio - Architettura+Ingegneria - via G. Budetti 41 - Pontecagnano Faiano - 089381536 - guarigliastudio@gmail.com
Progea Italia S.r.l. - via Trento 7 - Pontecagnano Faiano - progeaitsrl@gmail.com

- Stralcio aerofotogrammetrico;
- Stralcio catastale;
- Ortofoto.