PROSPETTO OVEST

PROSPETTO NORD

PROSPETTO EST

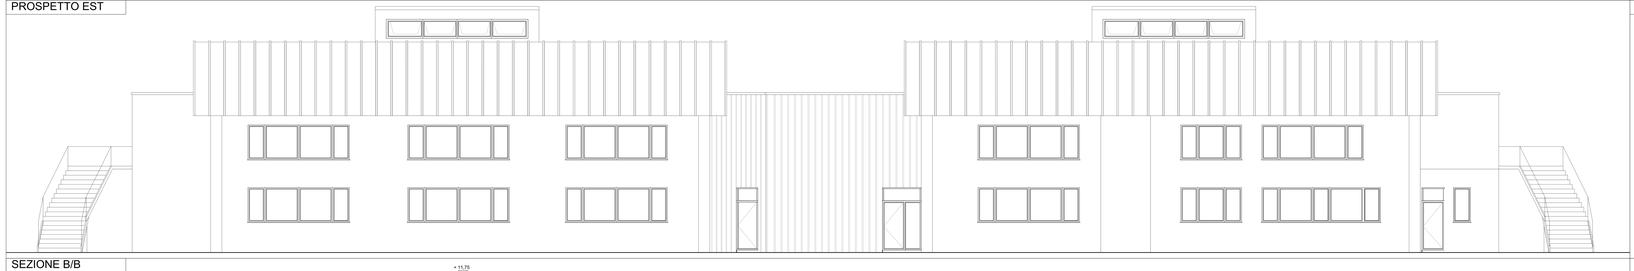

PROSPETTO SUD

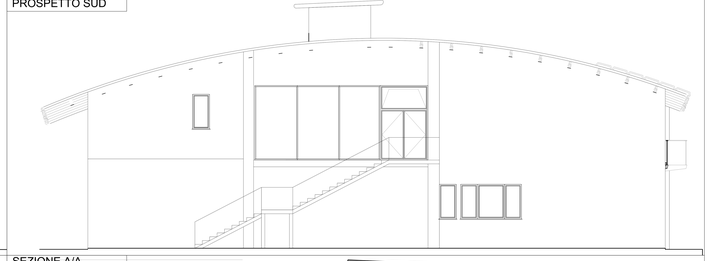

SEZIONE B/B

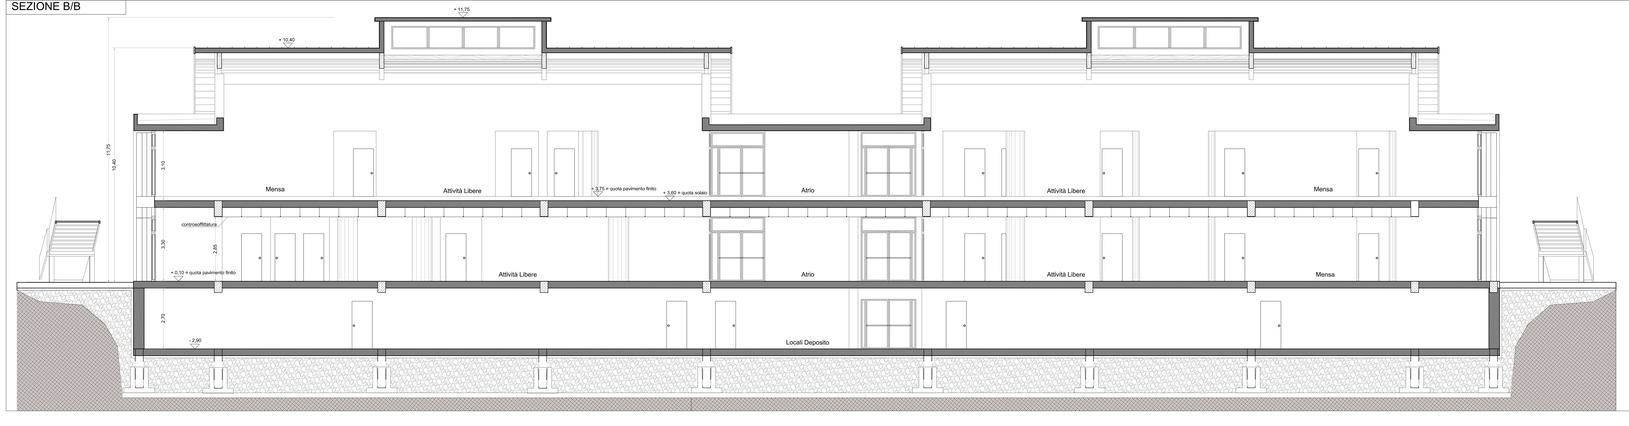

SEZIONE A/A

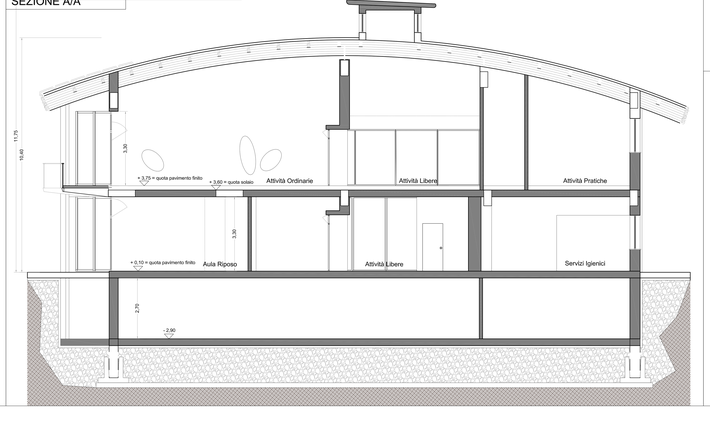

GuarigliaStudio
Architettura e Progettazione

Comune di Pontecagnano Faiano
Provincia di Salerno

PROGETTO ESECUTIVO POLO DELL'INFANZIA
SITO IN VIA LUCANIA

I tecnici
Ingegnere Giuseppe Guariglia
Architetto Eufemia Guariglia
Progea Italia S.r.l.
Ingegnere Massimiliano Cione

Il committente
Budda S.r.l.

data
Maggio 2021

GuarigliaStudio, Architettura e Ingegneria - via G. Bufalini 61, Pontecagnano Faiano - 0828/282339 - giuseppeguariglia@gmail.com
Progea Italia S.r.l. - via Chiesa 7 - Roccapiemonte (SA) - progeaitalia@gmail.com

PROSPETTI E SEZIONI — scala 1:50