PIANTA PIANO TERRA scala 1/100

RAPPORTO AEROILLUMINANTE				
AMBIENTE	MQ	SUP. ILLUMINANTE Rapporto 1/8	SUPERFICIE FINESTRATA	MQ
BLOCCO MATERNA PIANO TERRA				
Atrio	92,3	11,54	5,65 X 3,30	18,32
Attività libere/mensa	155,00	19,38	7,70 X 3,30	25,41
Aula Attività Ordinate 1	67,00	8,38	6,58 x 3,30	21,71
Aula Attività Ordinate 2	67,00	8,38	6,58 x 3,30	21,71
Aula Attività Ordinate 3	67,00	8,38	6,58 x 3,30	21,71
Servizi Igienici 1	19,07	2,38	2,15 X 1,50	3,23
Spogliatoio 1	11,55	1,44	2,15 X 1,50	3,23
Servizi Igienici 2	19,07	2,38	2,15 X 1,50	3,23
Spogliatoio 2	11,55	1,44	2,15 X 1,50	3,23
Servizi Igienici 3	17,34	2,17	2,15 X 1,50	3,23
Spogliatoio 3	12,12	1,52	1,45 x 1,50	2,18
Sala insegnanti	16,08	2,01	2,15 X 1,50	3,23
Spogliatoio insegnanti	AREAZIONE FORZATA			
Spogliatoio personale	AREAZIONE FORZATA			
W.C insegnanti	AREAZIONE FORZATA			
W.C. personale	AREAZIONE FORZATA			
Deposito	NON OGGETTO DI VERIFICA			
BLOCCO ASILO NIDO PIANO TERRA				
Attività libere	125,00	15,63	5,08 x 3,30	16,76
Aula sogg. E Alim.lattanti	38,62	4,83	6,58 x 3,30	21,71
Aula riposo	16,63	2,08	2,90 X 1,50	4,35
Cambio e pulizia	8,43	1,05	0,70 x 1,50	1,05
Aula Attività e pranzo divezzi	85,8	10,73	6,58 x 3,30	21,71
Aula riposo divezzi	46,5	5,81	2,20 x 3,30 + 4,45 x 1,00	11,71
Servigi igienici divezzi	27,68	3,46	2,85 x 1,50	4,28
Locale Pluriuso	17,65	2,21	1,45 x 1,50 + 0,70 x 1,50	3,23
W.C. Insegnante	6,75	0,84	2,85 x 1,50	4,28
W.C. Personale				
Ambulatorio	8,05	1,01	0,80 x 1,50	1,20
W.C. Disabili	AREAZIONE FORZATA			
Deposito carrozzine	NON OGGETTO DI VERIFICA			
Spogliatoio personale				
Deposito				
AMBIENTI COMUNI				
Cucina	31,95	3,99	2,85 x 1,50	4,28
Deposito cucina	AREAZIONE FORZATA			

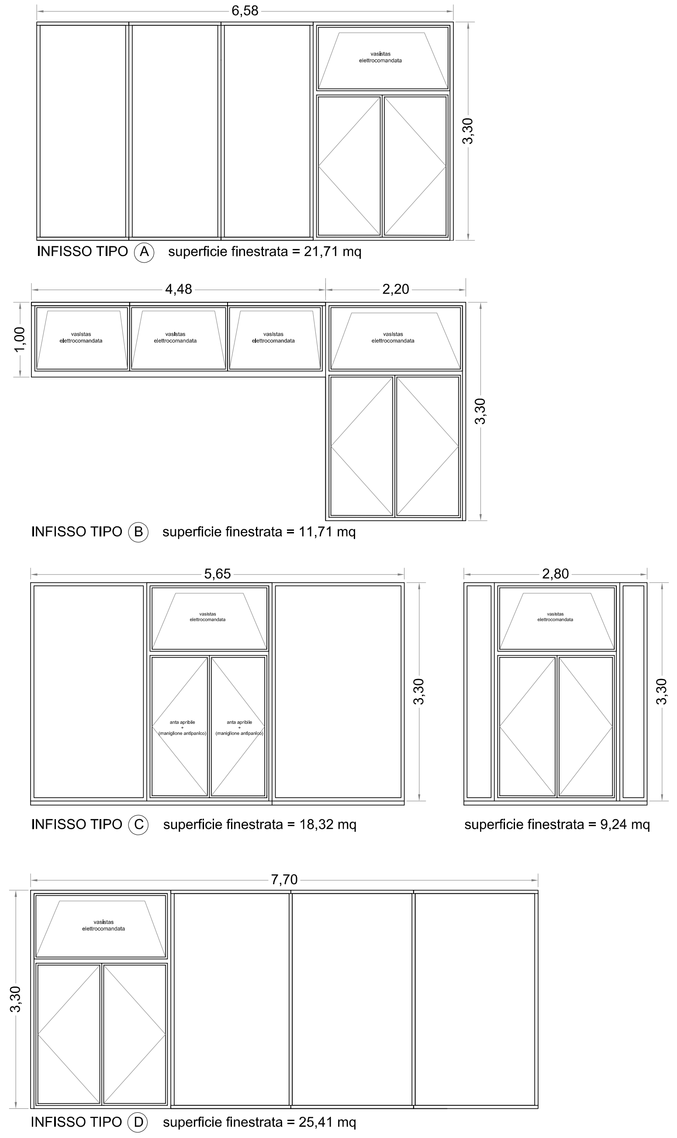

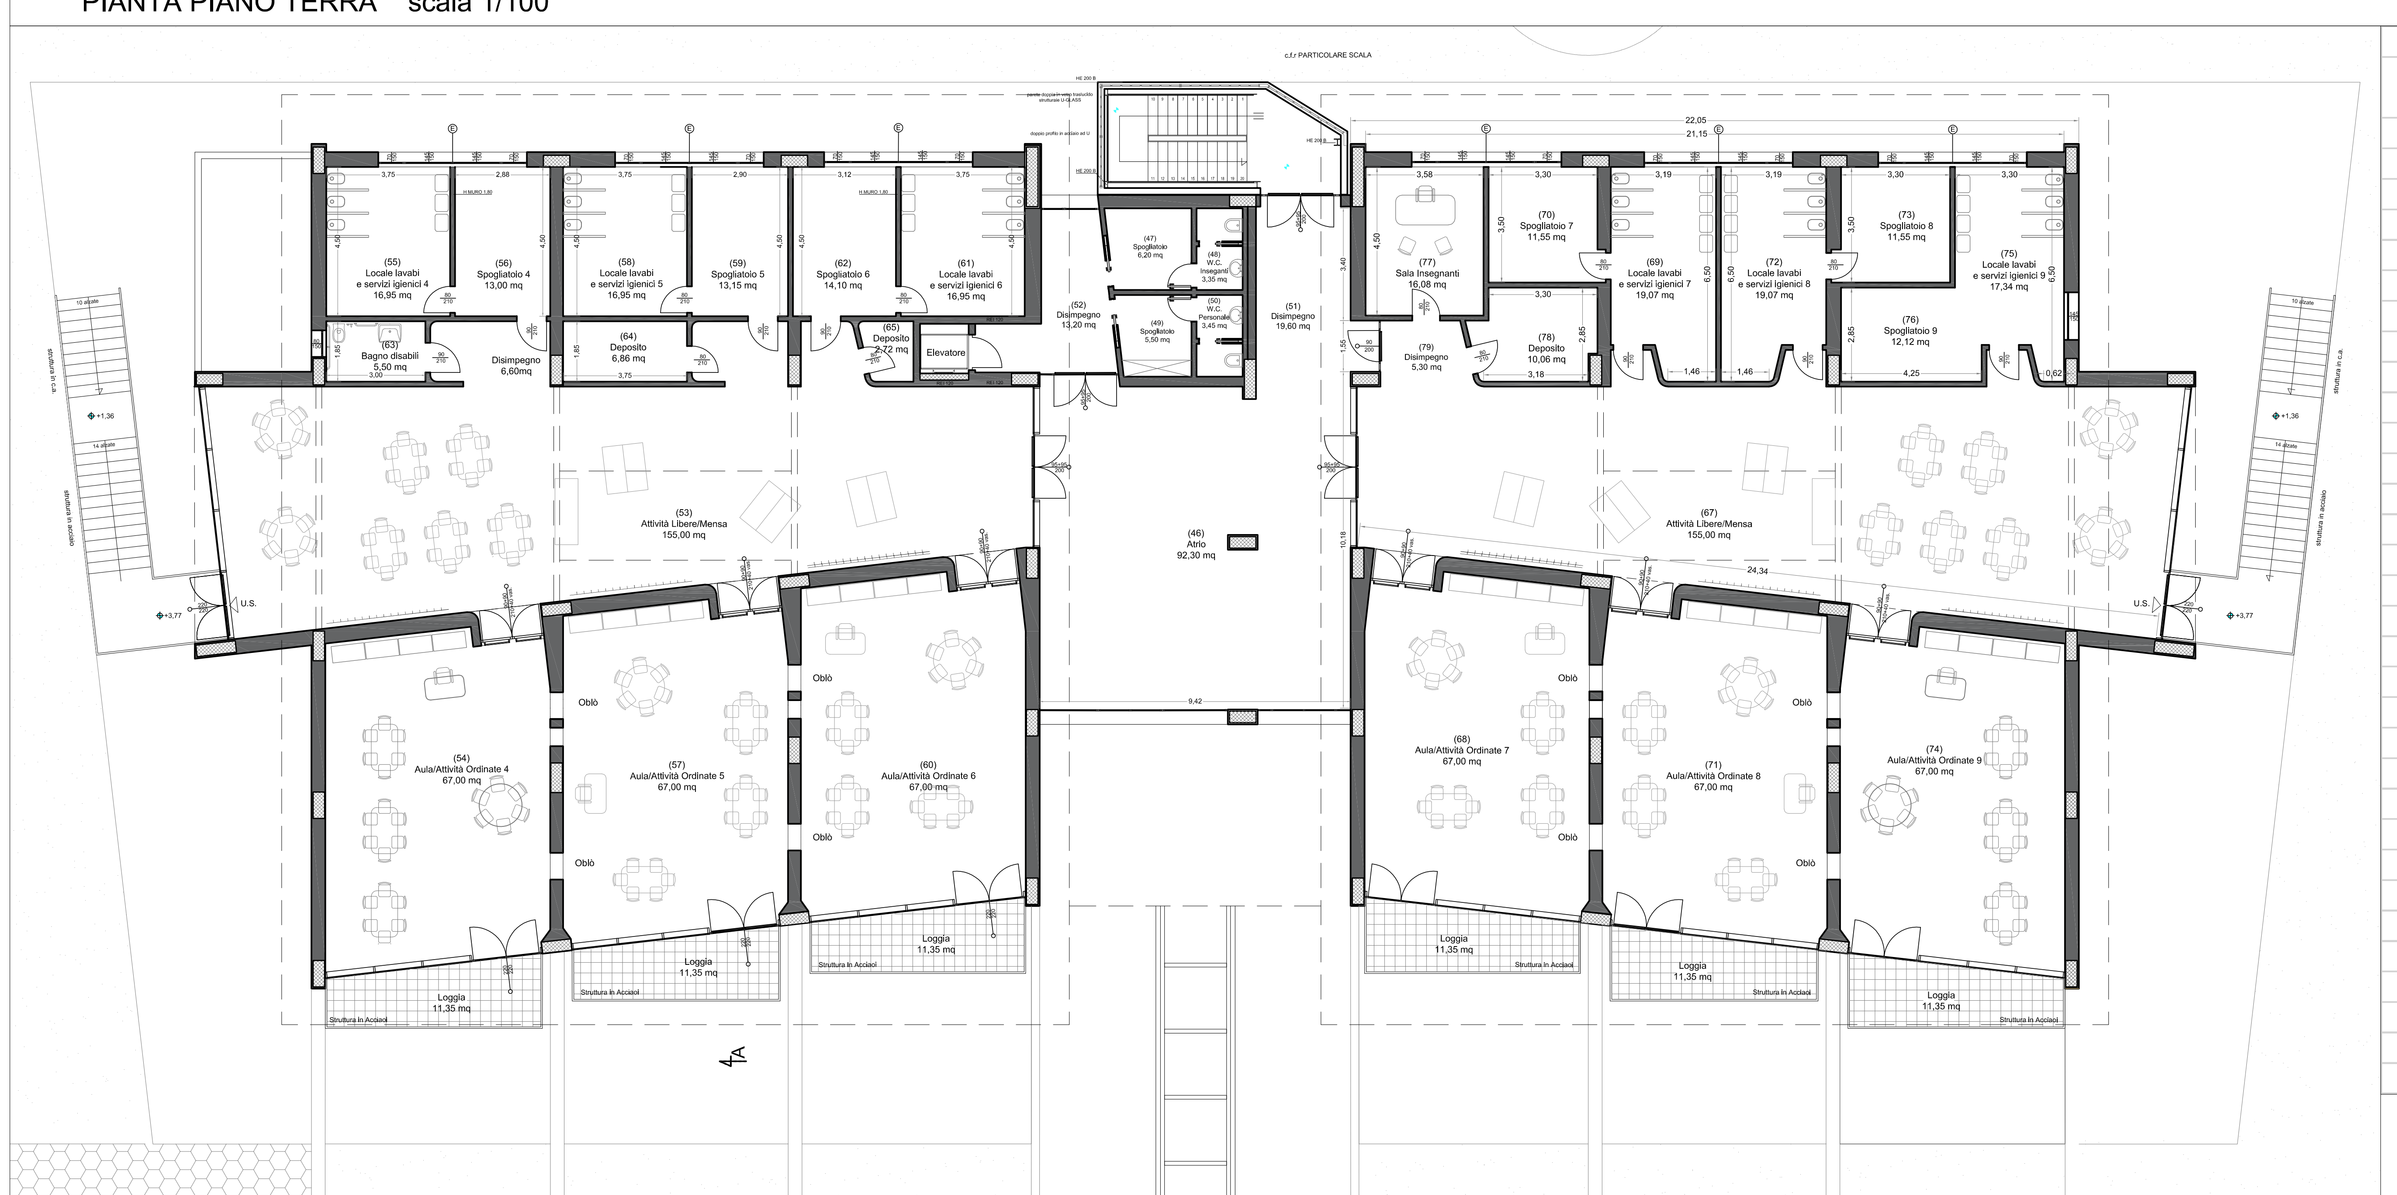

PIANTA PIANO PRIMO scala 1/100

RAPPORTO AEROILLUMINANTE				
AMBIENTE	MQ	SUP. ILLUMINANTE Rapporto 1/8	SUPERFICIE FINESTRATA	MQ
BLOCCO MATERNA PIANO PRIMO				
Atrio	92,30	11,54	5,55 X 3,30	18,32
Attività libere/mensa	155,00	19,38	7,70 X 3,30	25,41
Aula Attività Ordinate 4	67,00	8,38	6,58 x 3,30	21,71
Aula Attività Ordinate 5	67,00	8,38	6,58 x 3,30	21,71
Aula Attività Ordinate 6	67,00	8,38	6,58 x 3,30	21,71
Servizi Igienici 4	16,95	2,12	2,15 X 1,50	3,23
Spogliatoio 4	13,00	1,63	2,15 X 1,50	3,23
Servizi Igienici 5	19,07	2,38	2,15 X 1,50	3,23
Spogliatoio 5	16,95	2,12	2,15 X 1,50	3,23
Servizi Igienici 6	16,95	2,12	2,15 X 1,50	3,23
Spogliatoio 6	14,10	1,76	1,45 x 1,50	2,18
Deposito	NON OGGETTO DI VERIFICA			
Deposito				
Disimpegno				
Disimpegno				
Aula Attività Ordinate 7	67,00	8,38	6,58 x 3,30	21,71
Aula Attività Ordinate 8	67,00	8,38	6,58 x 3,30	21,71
Aula Attività Ordinate 9	67,00	8,38	6,58 x 3,30	21,71
Servizi Igienici 7	19,07	2,38	2,15 X 1,50	3,23
Spogliatoio 7	11,55	1,44	2,15 X 1,50	3,23
Servizi Igienici 8	19,07	2,38	2,15 X 1,50	3,23
Spogliatoio 8	11,55	1,44	2,15 X 1,50	3,23
Servizi Igienici 9	17,34	2,17	2,15 X 1,50	3,23
Spogliatoio 9	12,12	1,52	1,45 x 1,50	2,18
Sala insegnanti	16,08	2,01	2,15 X 1,50	3,23
Spogliatoio insegnanti	AREAZIONE FORZATA			
Spogliatoio personale	AREAZIONE FORZATA			
W.C insegnanti	AREAZIONE FORZATA			
W.C. personale	AREAZIONE FORZATA			
Deposito	NON OGGETTO DI VERIFICA			
W.C. Disabili	6,86	0,86	0,80 X 1,50	1,20

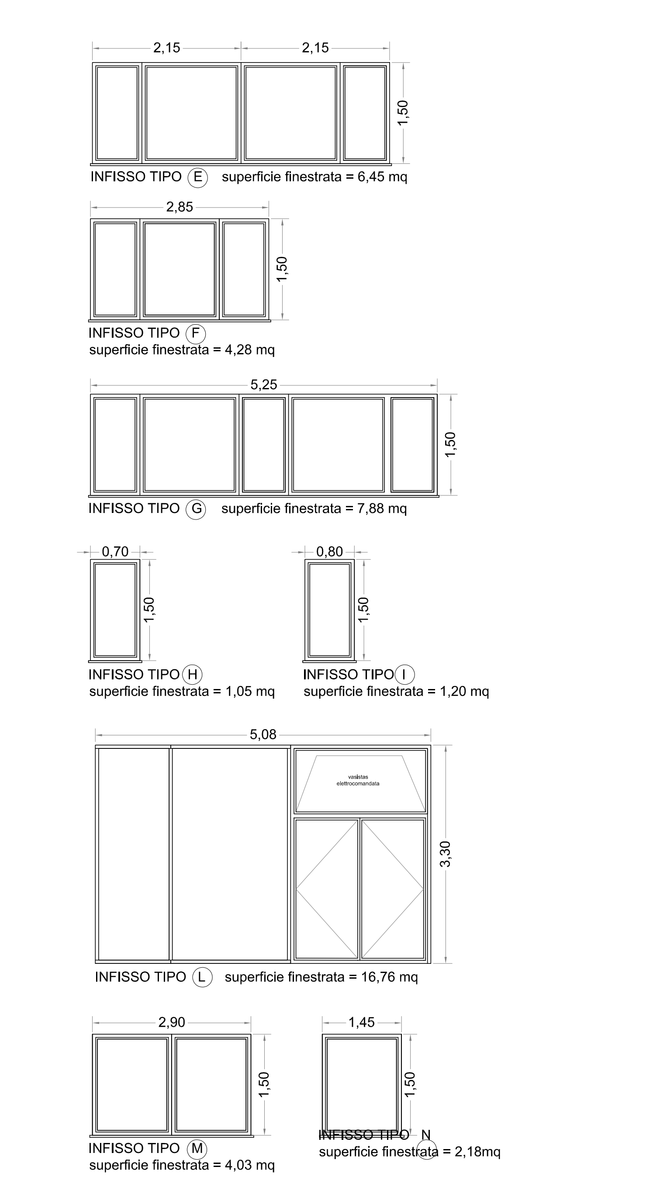

GuariglioStudio
Architettura+Ingegneria

Comune di Pontecagnano Faiano
Provincia di Salerno

PROGETTO DEFINITIVO POLO DELL'INFANZIA
SITO IN VIA LUCANIA

I tecnici

Ingegnere Giuseppe Guariglia

Architetto Eufemia Guariglia

Progea Italia S.r.l.
Ingegnere Massimiliano Cione

Il committente
Budda S.r.l.

data
Maggio 2021

GuariglioStudio - Architettura+Ingegneria - via G. Budetti 41 - Pontecagnano Faiano - 0893381536 - guarigliostudio@gmail.com
Progea Italia S.r.l. - via Trento 7 - Pontecagnano Faiano - progeaitalia@gmail.com

- RAPPORTO AEROILLUMINANTE PIANO TERRA E PRIMO