

SOLAIO TIPO "RDB CELERSAP P. 13x14 (Scala 1:10)

ARMATURA tipo A2 (Mres. (servizio))=53.52 kNm)

GETTO DI COMPLETAMENTO
IN OPERA

maglia incrociata Ø12/20 cm

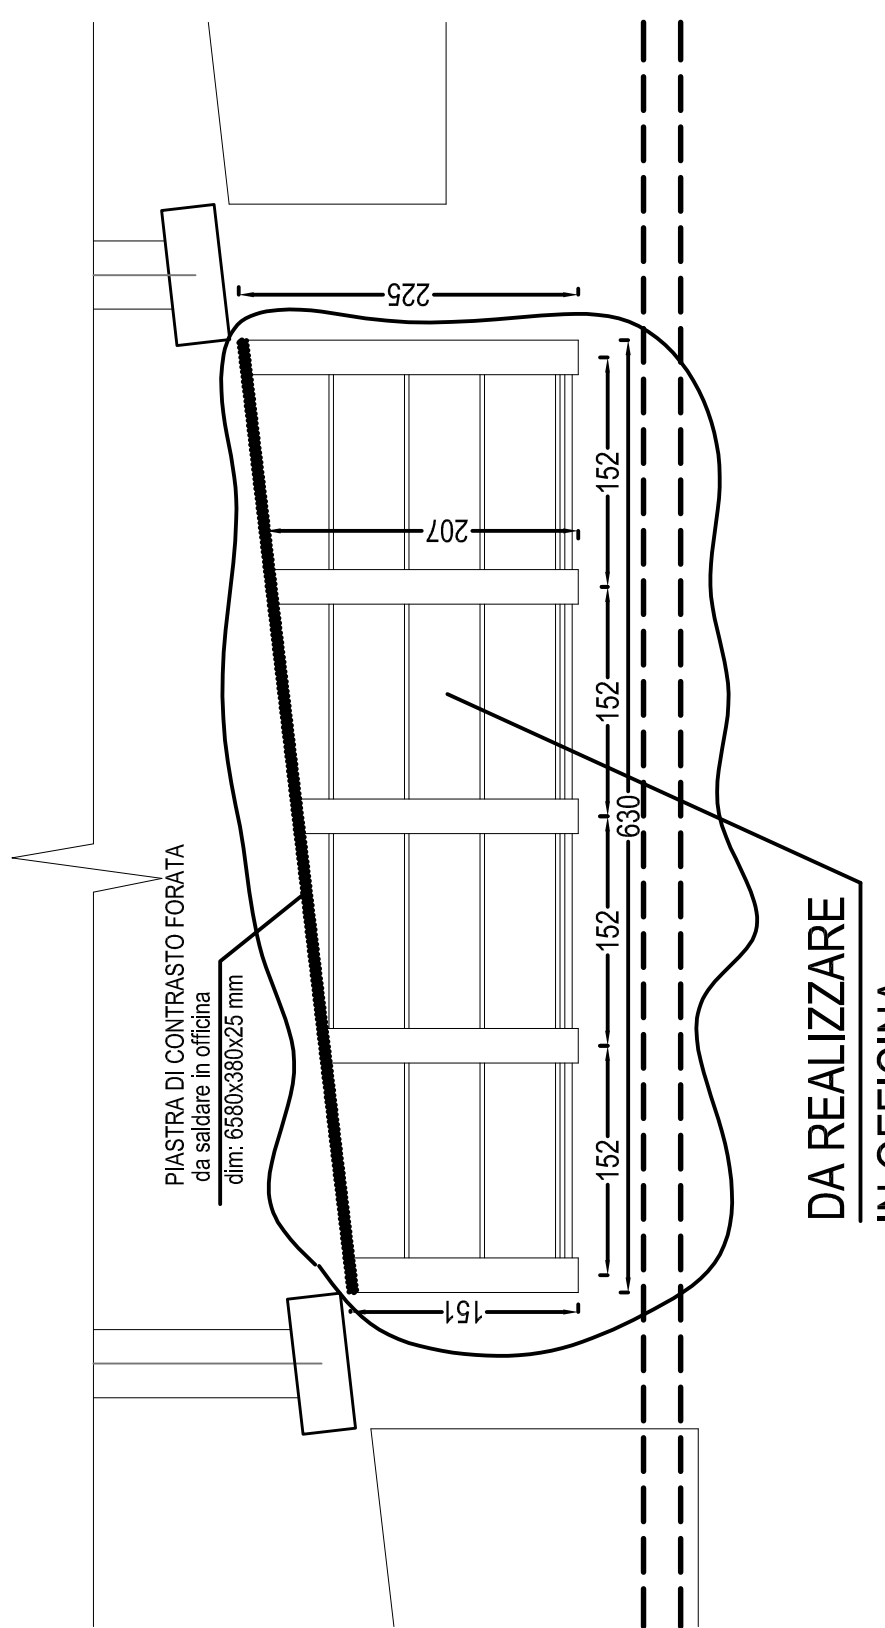
Armatura aggiuntiva per travetto
in corrispondenza delle travi
(vedi distinta armatura)

Armatura aggiuntiva per travetto
(Vedi distinta armatura)

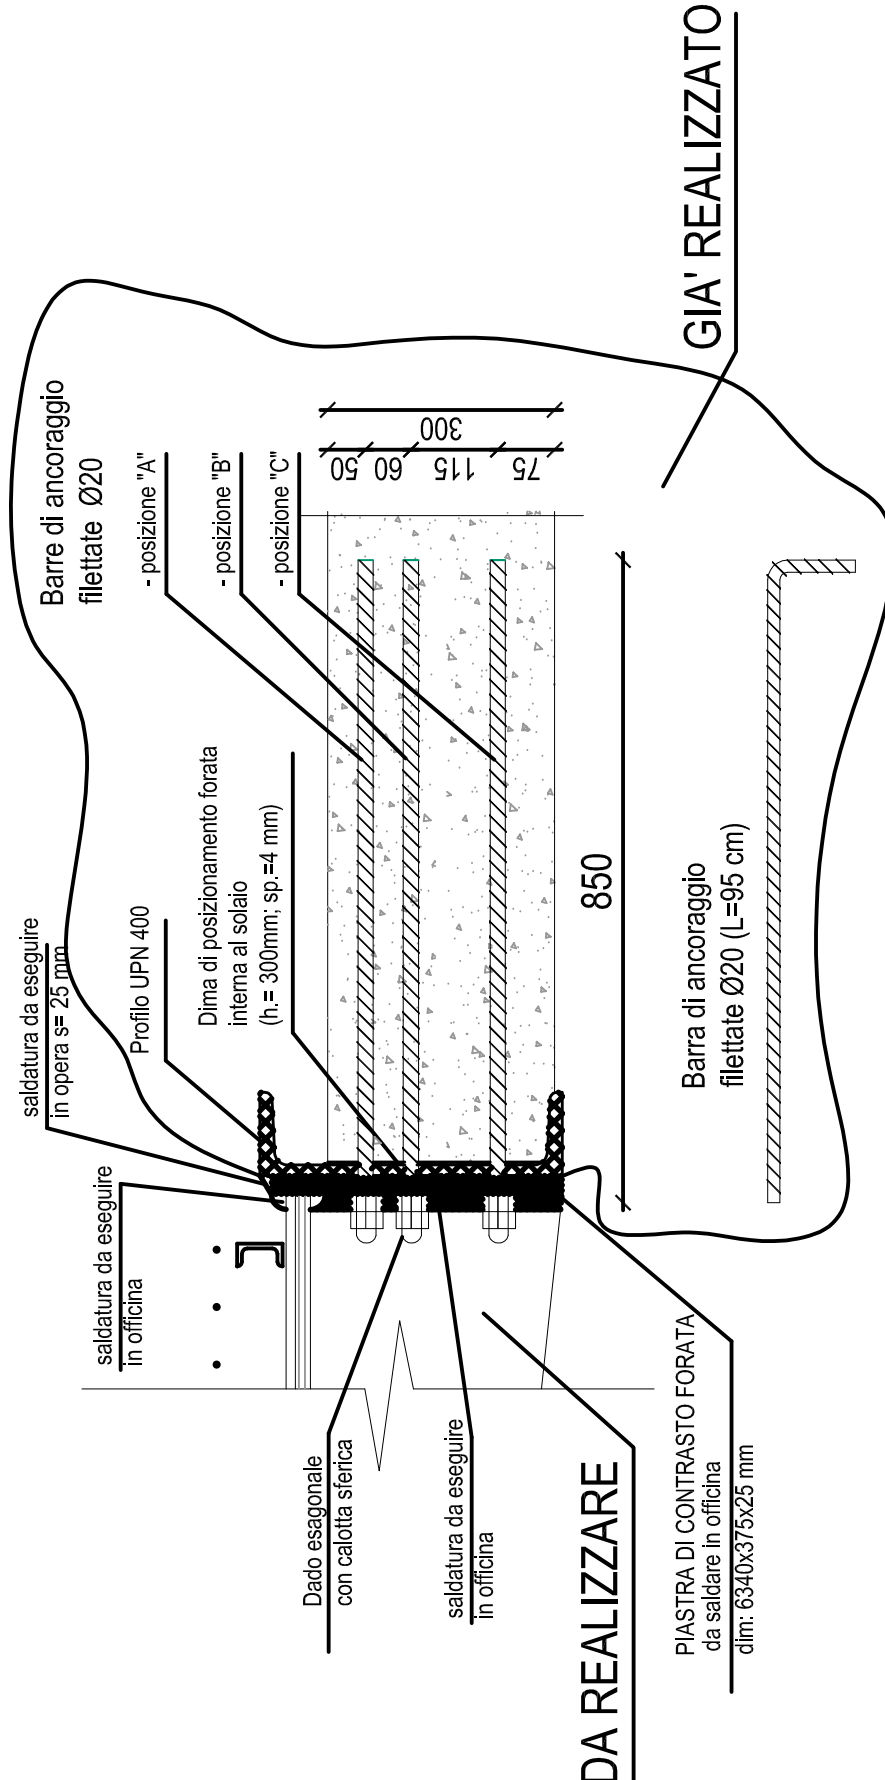
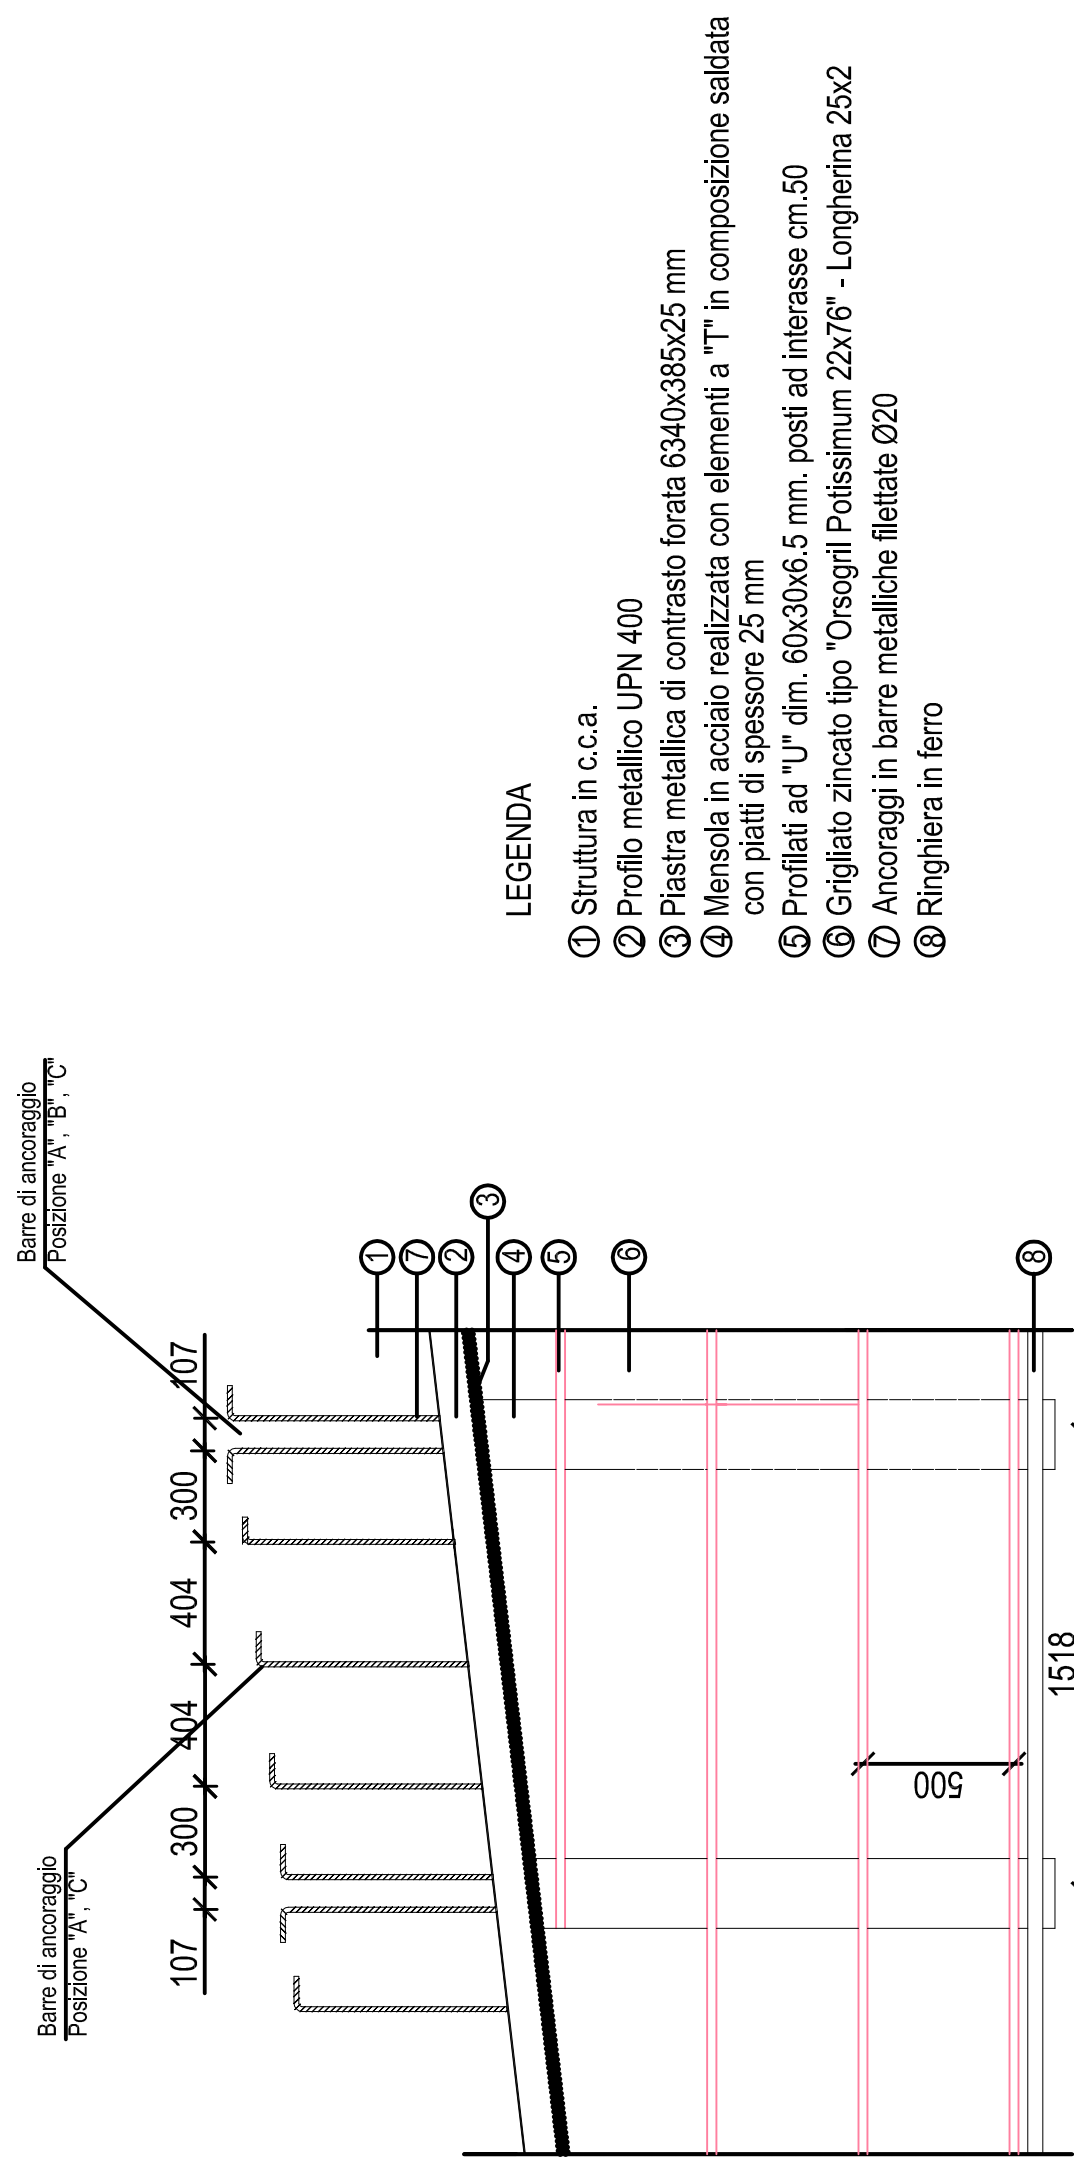
TRAVETTO DI RIPARTIZIONE

Arm.: 4Ø12
Staffe: Ø8/15 cm

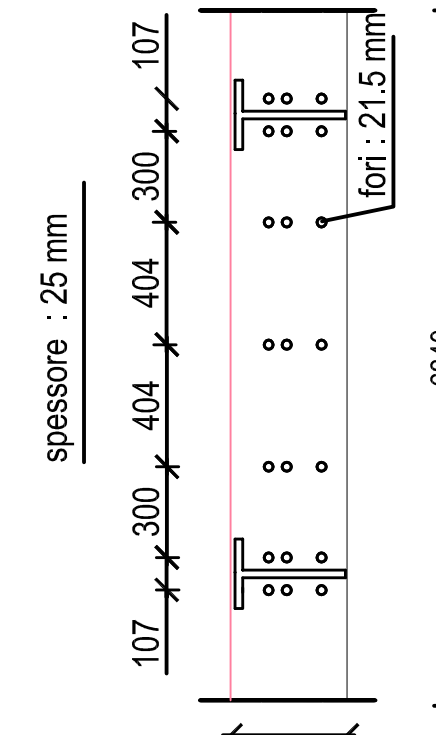
PARTICOLARE LOGGIA

Stralcio di carpenteria (Scala 1:50)

Attacco Mensola-Solaio (Scala 1:10)

**Viste d'insieme (Scala 1:25)**

Dimensioni
pietra di contrasto forata (Scala 1:25)



Dimensioni mensola (Scala 1:10)

